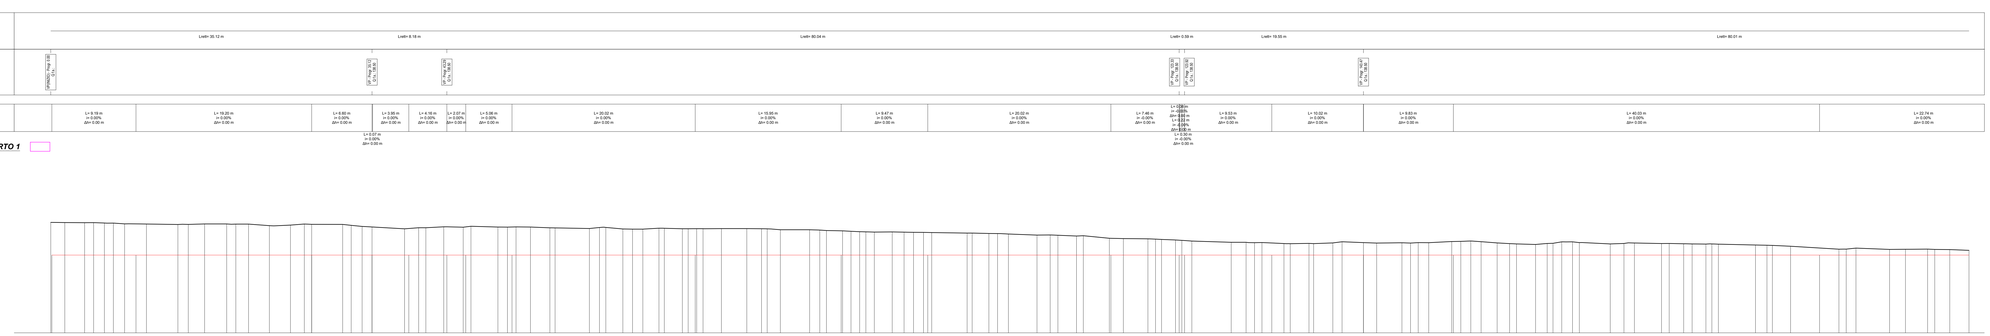

Profilo Sfioratore COMPARTO 1

Da Progr. -2.00
A Progr. 439.00

Scala X:Y : 200:200
Q.Rif. : 130.00

Profilo Sfioratore COMPARTO 1

Da Progr. -2.00
A Progr. 439.00

Scala X:Y : 200:200
Q.Rif. : 130.00

Profilo Sfioratore COMPARTO 1

Da Progr. -2.00
A Progr. 439.00

Scala X:Y : 200:200
Q.Rif. : 130.00

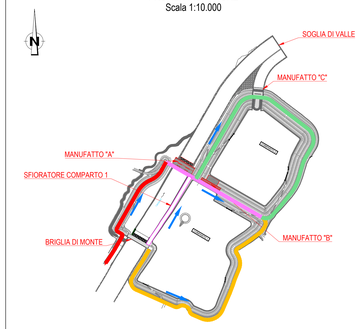

AIPo
Agenzia Interregionale per il fiume Po

Via Garibaldi 75 - 43121 PARMA

CASSA DI ESPANSIONE DEL TORRENTE BAGANZA NEI COMUNI DI FELINO, SALA BAGANZA, COLLECCHIO E PARMA (PR-E-1047)

PROGETTO ESECUTIVO

REV.	DATA	MODIFICHE	REDAZIONE	VERIFICA	AUTORIZZ
01	07/2020	Revisione per osservazione DCID e soddisfazione	TRESSO	BERTERO	BERTERO
00	07/2019	Prima emissione	TRESSO	BERTERO	BERTERO

ARGINATURE E SISTEMAZIONE CASSE DI ESPANSIONE
COMPARTO 1 - PROFILO LONGITUDINALE - Tav. 4

ASSOCIAZIONE TEMPORANEA DI IMPRESE

MANDATARIA: HYDRODATA

MANDANTI: art, bininpartners, ETATEC STUDIO PROJETO, ROCK SOIL ENGINEERING S.r.l., SAP Società Ambiente Progetti

IL R.U.P.:
Dott. Ing. Mirella Vergnani
(documento firmato digitalmente)

Progettista Progettista responsabile integrazione Idraulica e Direttore Tecnico della mandataria Hydrodata S.p.A.
Dott. Ing. Torino N°3176L
Dott. Ing. Roberto Bertero
(documento firmato digitalmente)

Progettista Progettista responsabile elaborato Hydrodata S.p.A.
Dott. Ing. Torino N°3176L
Dott. Ing. Roberto Bertero
(documento firmato digitalmente)

CODICE ELABORATO: BAG307ARGDPR041 (ID UT / CAP_ID / TIPO_D / DOC_W / PROGR_D-E / REV_T)

1:2.000/1:200 (SCALA)

LUGLIO 2020