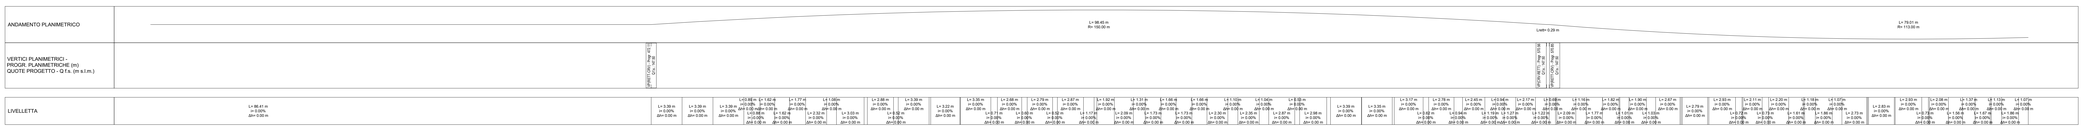

Profilo ARGINATURA OVEST

Da Progr. -2.00
A Progr. 703.00

Scala X:Y : 200:200
Q.Rif. : 130.00

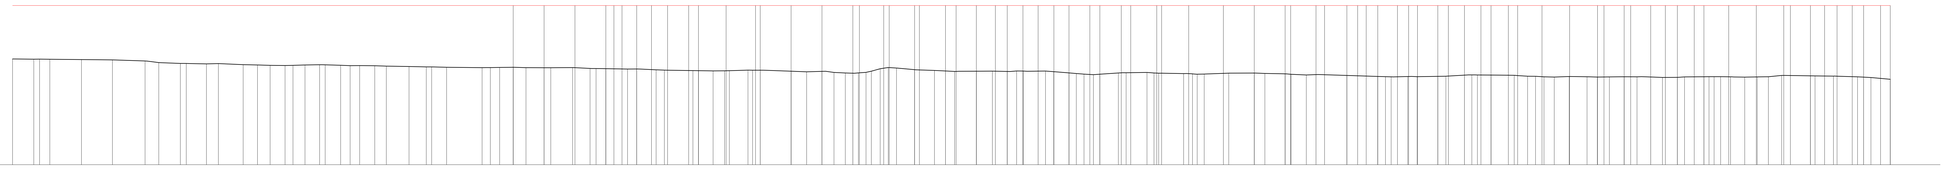

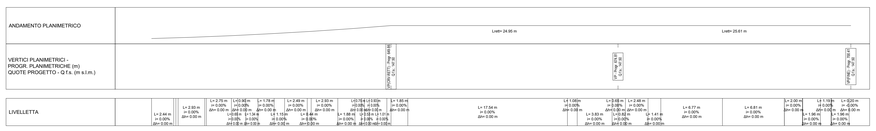

Profilo ARGINATURA OVEST

Da Progr. -2.00
A Progr. 703.00

Scala X:Y : 200:200
Q.Rif. : 130.00

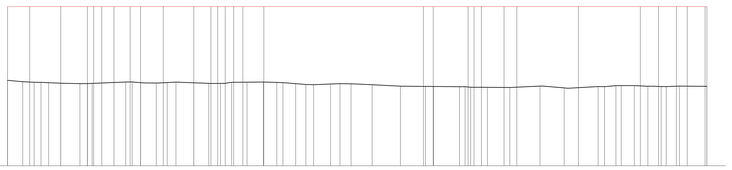

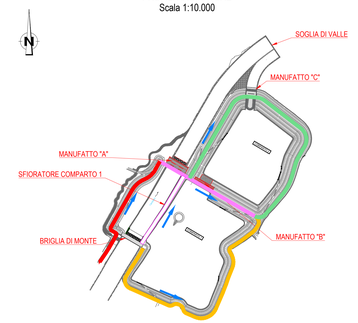

INQUADRAMENTO PLANIMETRICO
PROFILI ARGINATURE
Scala 1:10.000

AIPo
Agenzia Interregionale per il fiume Po
Via Garibaldi 75 - 43121 PARMA

CASSA DI ESPANSIONE DEL TORRENTE BAGANZA NEI COMUNI DI FELINO, SALA BAGANZA, COLLECCHIO E PARMA (PR-E-1047)

PROGETTO ESECUTIVO

REV.	DATA	MODIFICHE	REDAZIONE	VERIFICA	AUTORIZZ
01	07/2020	Revisione per osservazione DOD e validazione	TRESSO	BERTERO	BERTERO
00	07/2019	Prima emissione	TRESSO	BERTERO	BERTERO

ARGINATURE E SISTEMAZIONE CASSE DI ESPANSIONE
COMPARTO 1 ARGINATURA OVEST - PROFILO LONGITUDINALE - Tav. 6

ASSOCIAZIONE TEMPORANEA DI IMPRESE

MANDATARIA: HYDRODATA — MANDANTI: art, bininipartners, ETATEC STUDIO PAOLINI, ROCKSOIL S.p.A., SAP

IL R.U.P.:
Dott. Ing. Mirella Vergnani
(documento firmato digitalmente)

Progettista responsabile integrazione prestazioni specialistiche e Direttore Tecnico della mandataria:
Ord. Ing. Torino N°7570L
Dott. Ing. Roberto Bertero
(documento firmato digitalmente)

Progettista/Progettisti responsabili elaborato:
Dott.Ing. Roberto Bertero
Ord. Ing. Torino N°7570L
Dott. Ing. Roberto Bertero
(documento firmato digitalmente)

CODICE ELABORATO: BAG3 07 ARG D PR 06 1
(0-11) (CAP.(2)) (TIPO (3)) (DOC (4)) (PROGR.(5-6)) (REV.(7))

1:2.000/1:200 SCALA

LUGLIO 2020