


COMPARTO 2

Inquadramento planimetrico
Scala 1:10.000

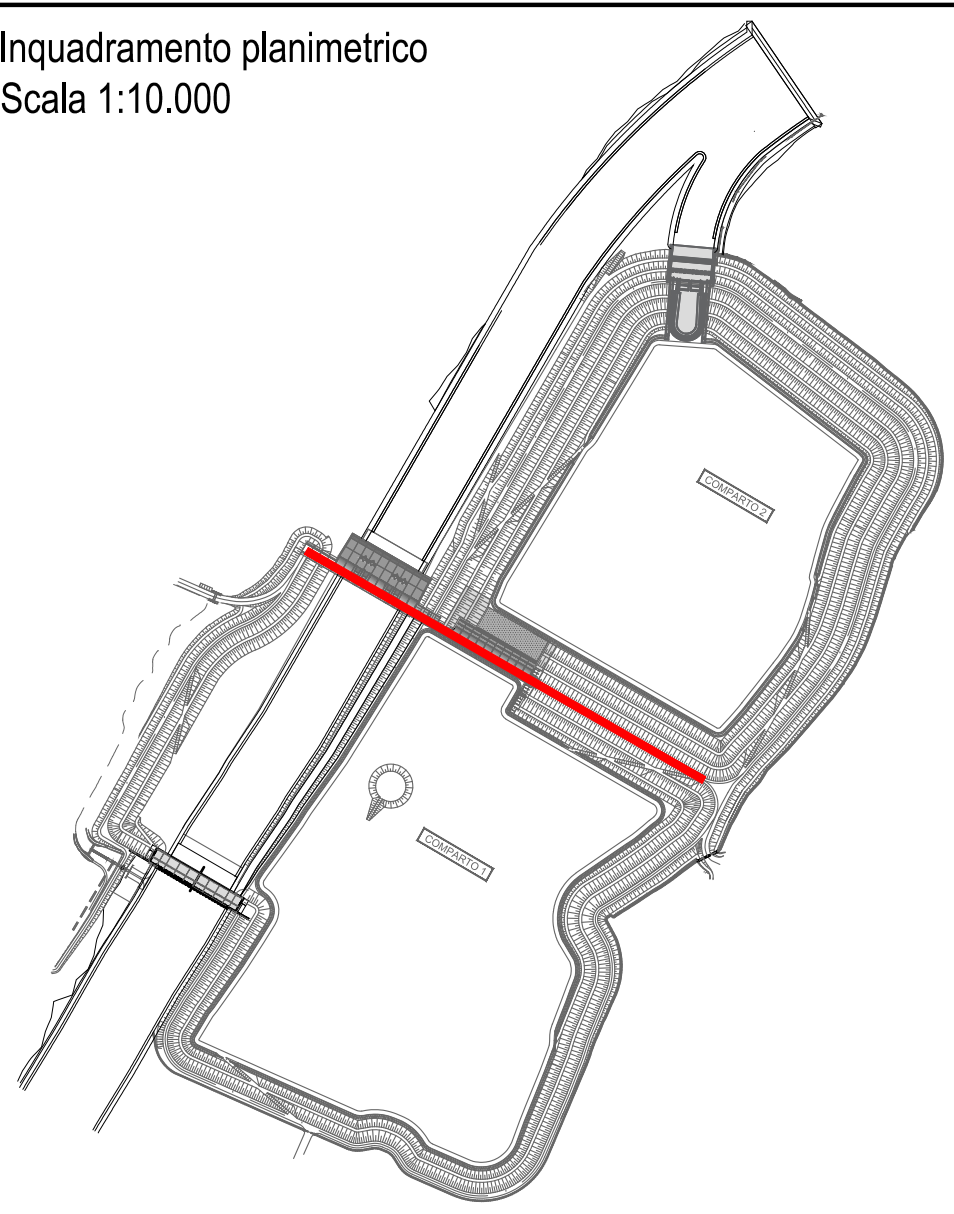

P1		P2	
X	598560.49	X	599086.21
Y	4953737.37	Y	4953433.84

COMPARTO 1



Via Garibaldi 75 - 43121 PARMA

CASSA DI ESPANSIONE DEL TORRENTE BAGANZA
NEI COMUNI DI FELINO, SALA BAGANZA,
COLLECCHIO E PARMA (PR-E-1047)



01	01/2020	Recupero risultati modello fisico	TRESSO	BERTERO	BERTERO
00	07/2019	Prima emissione	TRESSO	BERTERO	BERTERO
REV.	DATA	MODIFICHE	REDAZIONE	VERIFICA	AUTORIZZ.

ARGINATURE E SISTEMAZIONE CASSE DI ESPANSIONE
PLANIMETRIA TRACCIAMENTO - Tav. 03

ASSOCIAZIONE TEMPORANEA DI IMPRESE

MANDATARIA:

MANDANTI:

IL R.U.P.:

Dott. Ing. Mirella Vergnani
(documento firmato digitalmente)

Progettista responsabile integrazioni
prestazioni specialistiche e Direttore Tecnico
della mandataria:
Hydrodata S.p.A.
Ord. Ing. Torino N°7570L
Dott. Ing. Roberto Bertero
(documento firmato digitalmente)

Progettista/progettisti responsabili
della mandataria:
Hydrodata S.p.A.
Ord. Ing. Torino N°7570L
Dott. Ing. Roberto Bertero
(documento firmato digitalmente)

CODICE ELABORATO:										GENNAIO 2020					
B	A	G	3	0	7	A	R	G	D			P	T	0	3
ID (1)		CAP. (2)			TIPO (3)		DOC. (4)		PROGR. (5-6)			REV. (7)		SCALA	