



INQUADRAMENTO PLANIMETRICO SEZIONI
TIPOLOGICHE
Scala 1:5000

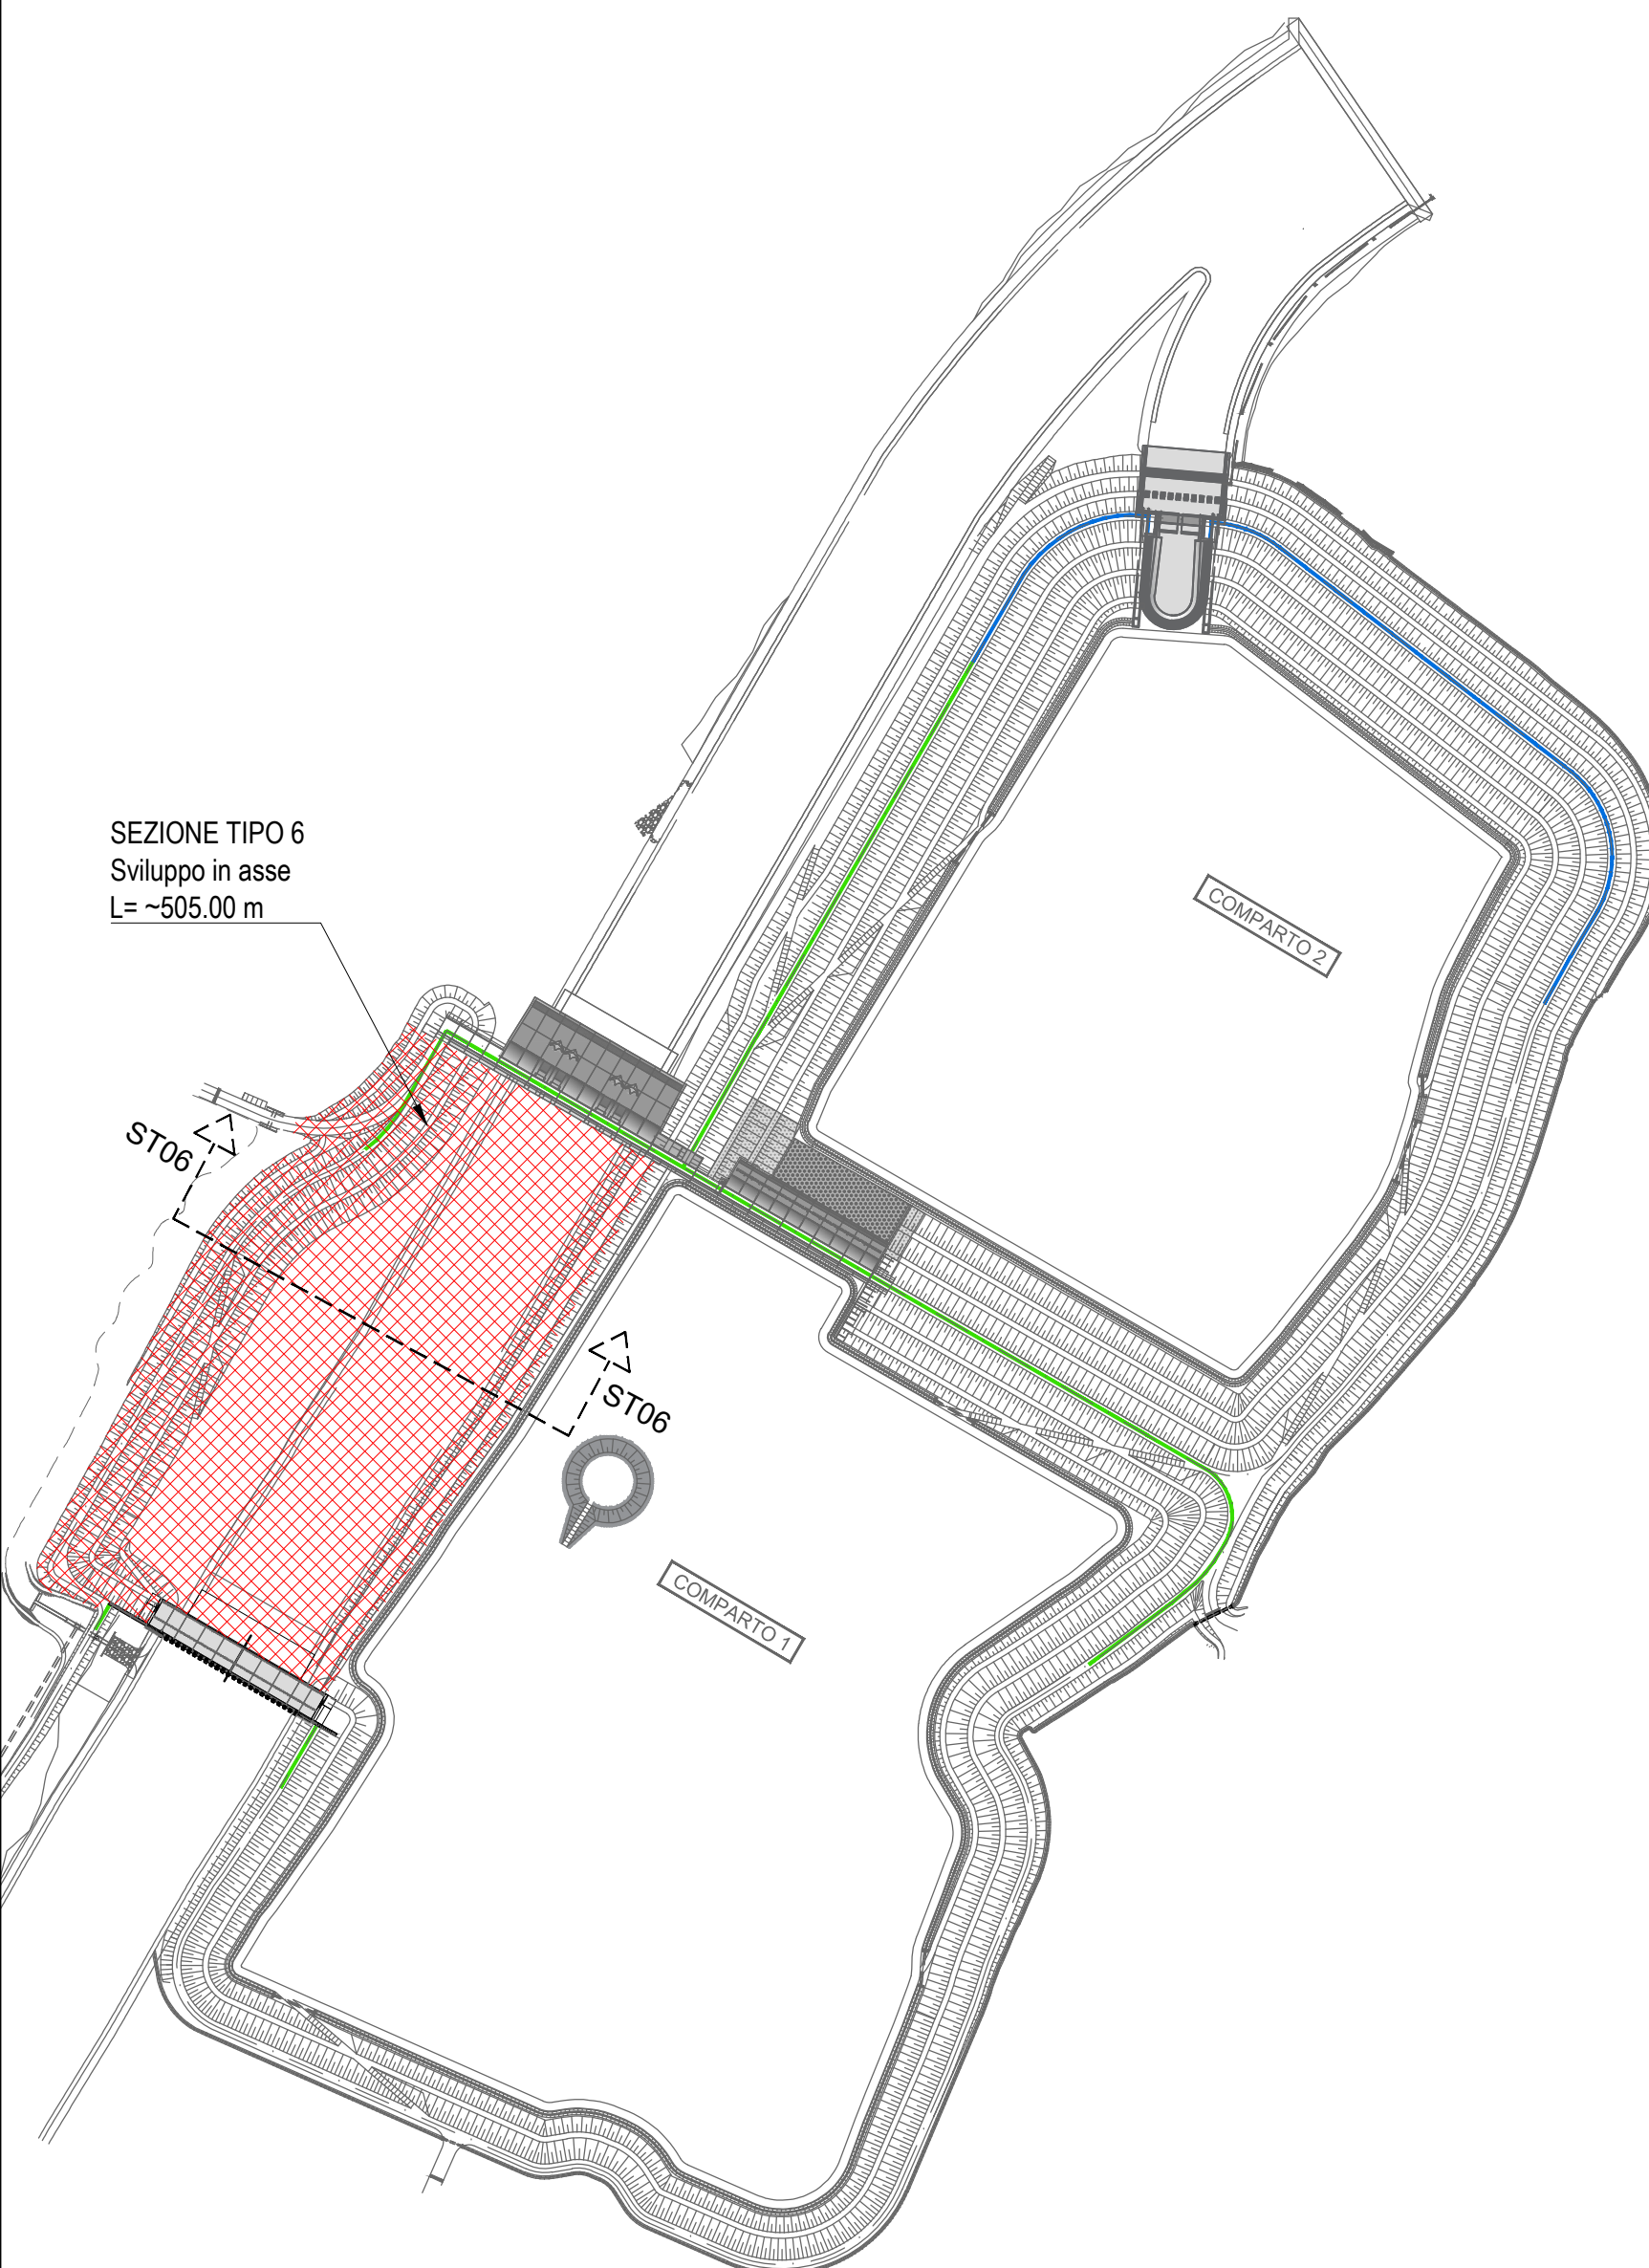


— Diaframmi in colonne di jet-grouting h= 15.00 m
— Diaframmi in colonne di jet-grouting h= 12.00 m


SEZIONE TIPO 6
tra campagna OVEST e comparto 1 (alveo)
Scala 1:200

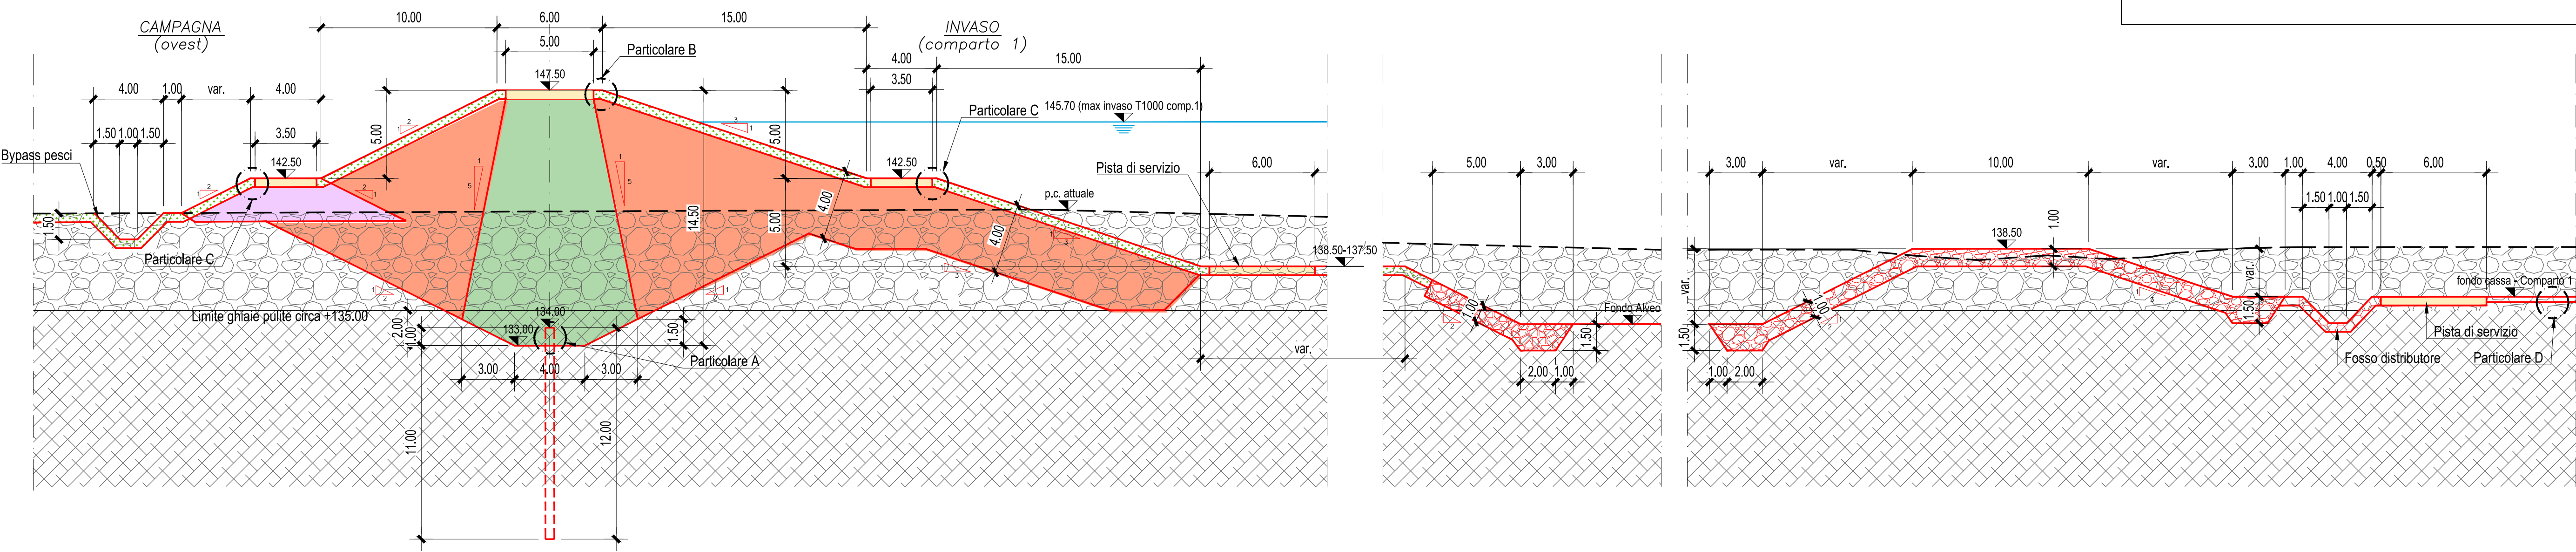


PARTICOLARE "A"
DIAFRAMMA
disposizione planimetrica delle colonne
di Jet-grouting (Diametro 60 cm)
Scala 1:50

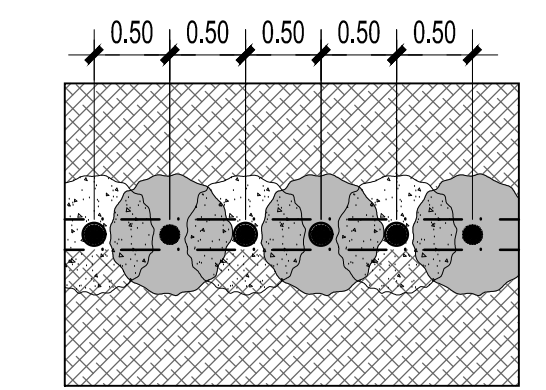


PARTICOLARE "B"
Pista di servizio in sommità
Scala 1:50

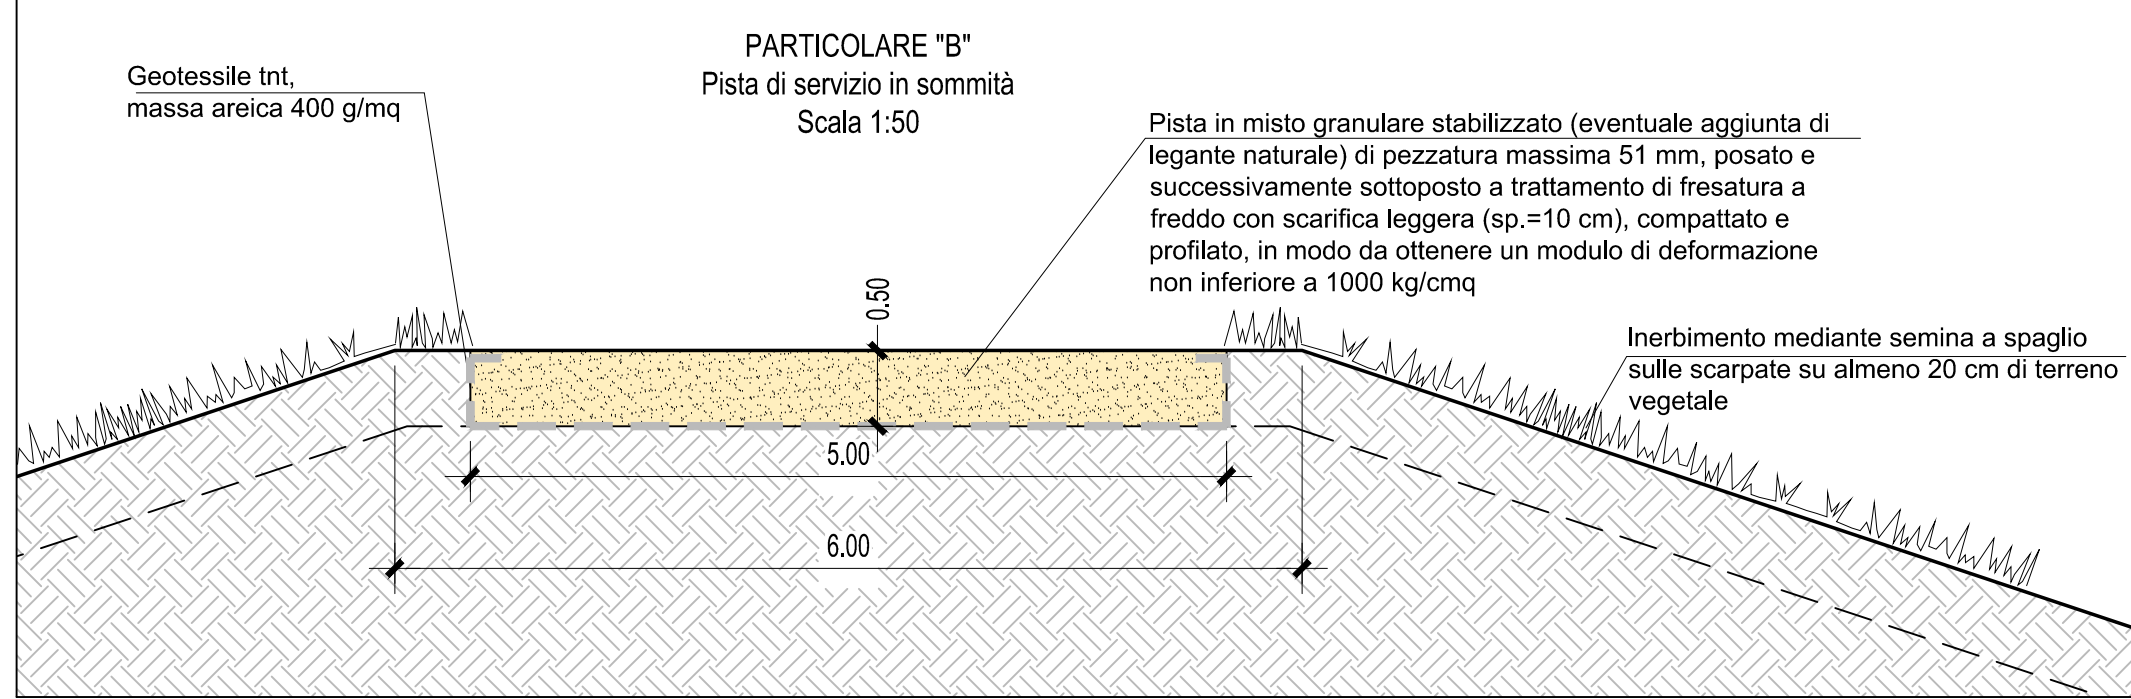

PARTICOLARE "C"
Bancate intermedie e piste al piede
Scala 1:50

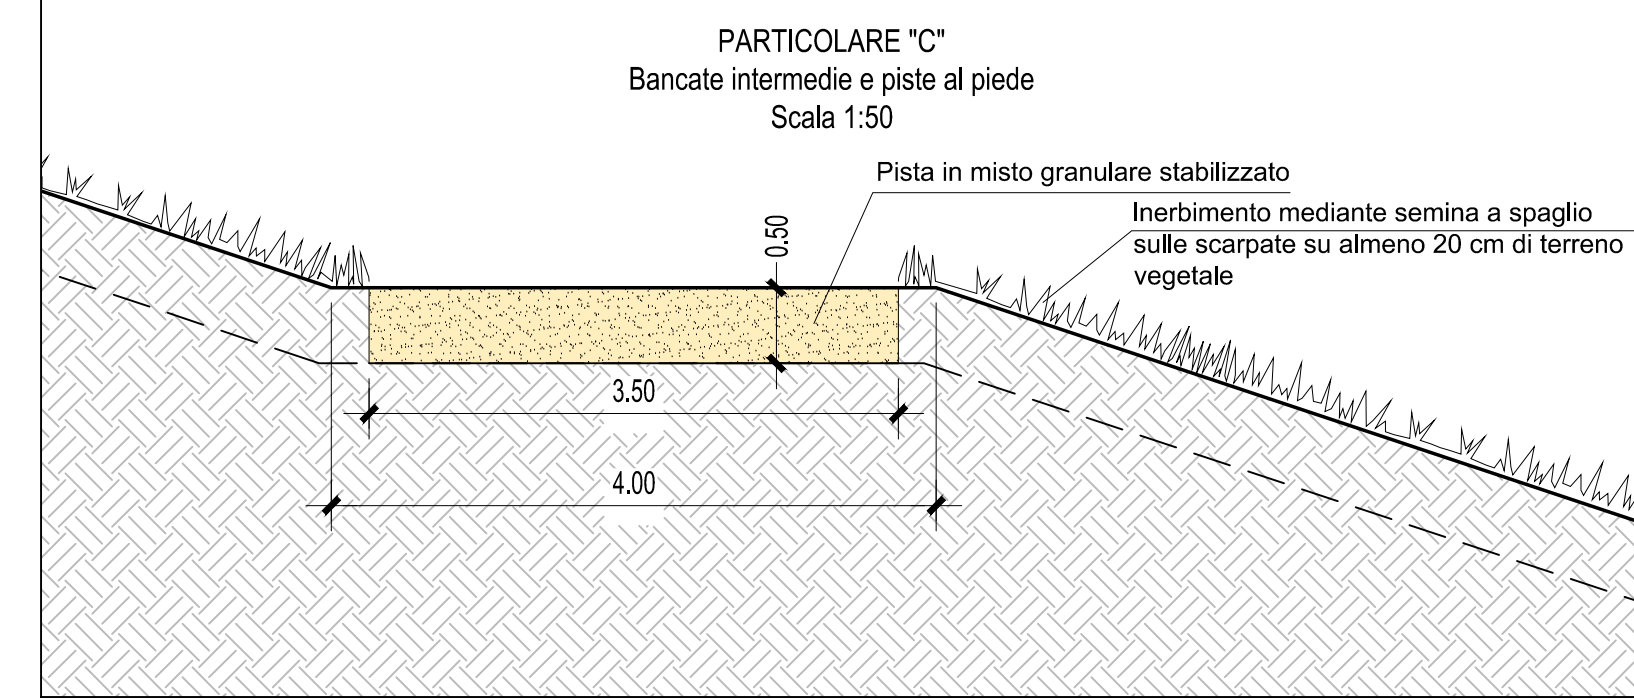

PARTICOLARE "D"
Fondo dei comparti 1 e 2
Scala 1:50

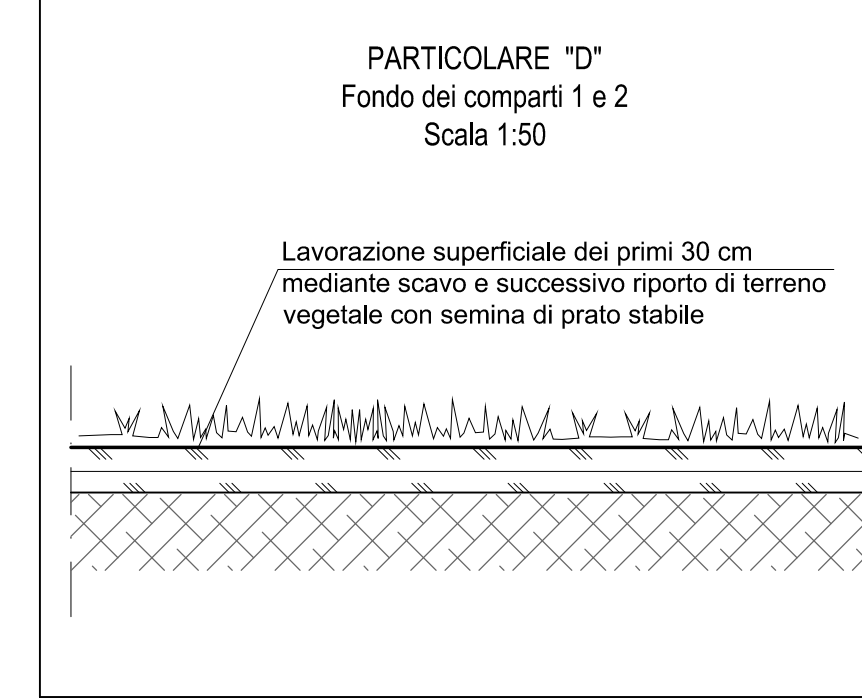

LEGENDA

STATO DI FATTO		PROGETTO	
---	Piano campagna attuale		Terreno per nucleo limo/argilla limosa permeabilità $k=10^{-7} - 10^{-8}$ m/s
	Strato superficiale ghiaie pulite		Terreno proveniente dagli scavi unità geotecnica 2A ghiaia in matrice limosa Permeabilità $k \leq 5 \times 10^{-6}$ m/s
	Terreno		Terreno proveniente dagli scavi unità geotecnica 2A terreno tipo A1-A2 Permeabilità $k=10^{-3}$ m/s
			Misto granulare stabilizzato per viabilità di servizio
			Terreno vegetale
			Scogliera in massi
			Rivestimento in materassi "Reno"



Via Garibaldi 75 - 43121 PARMA

CASSA DI ESPANSIONE DEL TORRENTE BAGANZA
NEI COMUNI DI FELINO, SALA BAGANZA,
COLLECCHIO E PARMA (PR-E-1047)



PROGETTO ESECUTIVO

02	07/2020	Revisione per osservazione DGD e validazione	TRESSO	BERTERO	BERTERO
01	01/2020	Recupero risultati modello fisico	TRESSO	BERTERO	BERTERO
00	07/2019	Prima emissione	TRESSO	BERTERO	BERTERO
REV.	DATA	MODIFICHE	REDAZIONE	VERIFICA	AUTORIZZ.

ARGINATURE E SISTEMAZIONE CASSE DI ESPANSIONE
SEZIONI TRASVERSALI TIPOLOGICHE - Tav. 6

ASSOCIAZIONE TEMPORANEA DI IMPRESE



IL R.U.P.:

Dott. Ing. Mirella Vergnani
(documento firmato digitalmente)

Progettista responsabile integrazioni
prestazioni specialistiche e Direttore Tecnico
della mandataria:
Hydrodata S.p.A.
Dott. Ing. Torino N°7570L



Progettista/Progettisti responsabili elaborato
progettato S.p.A.
Dott. Ing. Torino N°7570L



CODICE ELABORATO:		LUGLIO 2020	
B	A	G	3
0	7	A	R
G	D	S	T
0	6	2	
ID (1)	CAP. (2)	TIPO (3)	DOC. (4)
			PROGR. (5-6) REV. (7)
			SCALA