




AREA SCAVO	5.33	
NUCLEO LIMO/ARGILLA LIMOSA	-	
GHIAIA IN MATRICE LIMOSA	8.13	
TERRENO TIPO A1 - A2	-	
TERRENO VEGETALE	1.64	

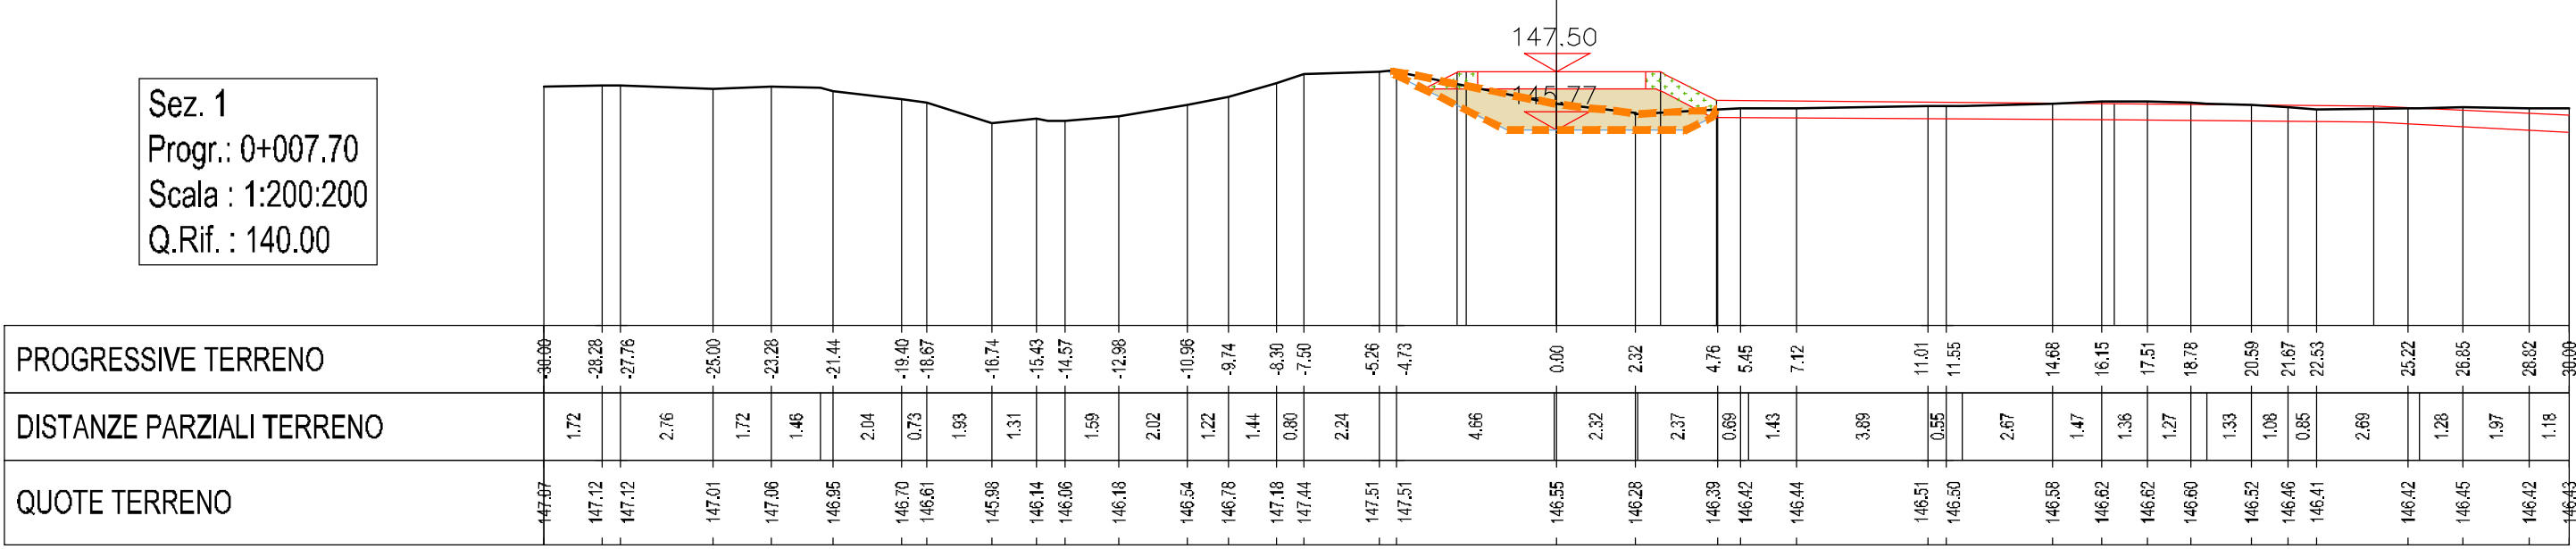


AREA SCAVO	418.38	
NUCLEO LIMO/ARGILLA LIMOSA	104.25	
GHIAIA IN MATRICE LIMOSA	299.59	
TERRENO TIPO A1 - A2	-	
TERRENO VEGETALE	27.53	

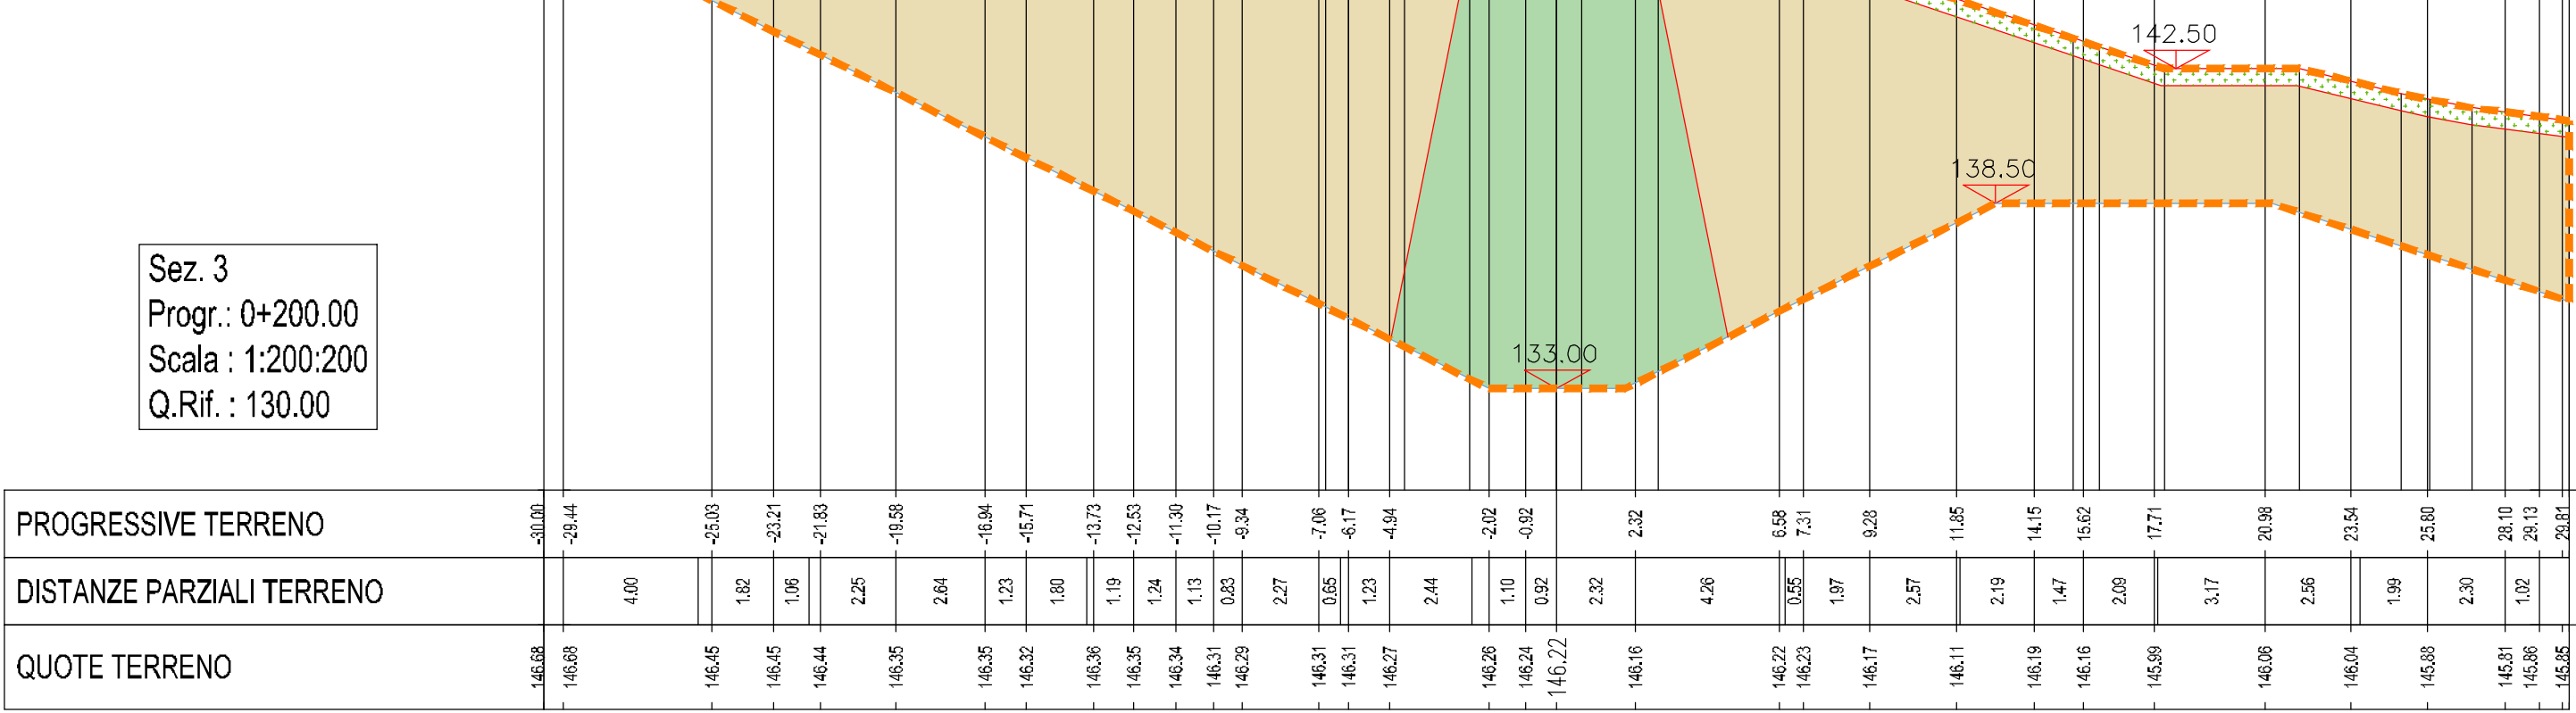


AREA SCAVO	275.02	
NUCLEO LIMO/ARGILLA LIMOSA	104.25	
GHIAIA IN MATRICE LIMOSA	254.74	
TERRENO TIPO A1 - A2	5.09	
TERRENO VEGETALE	26.21	

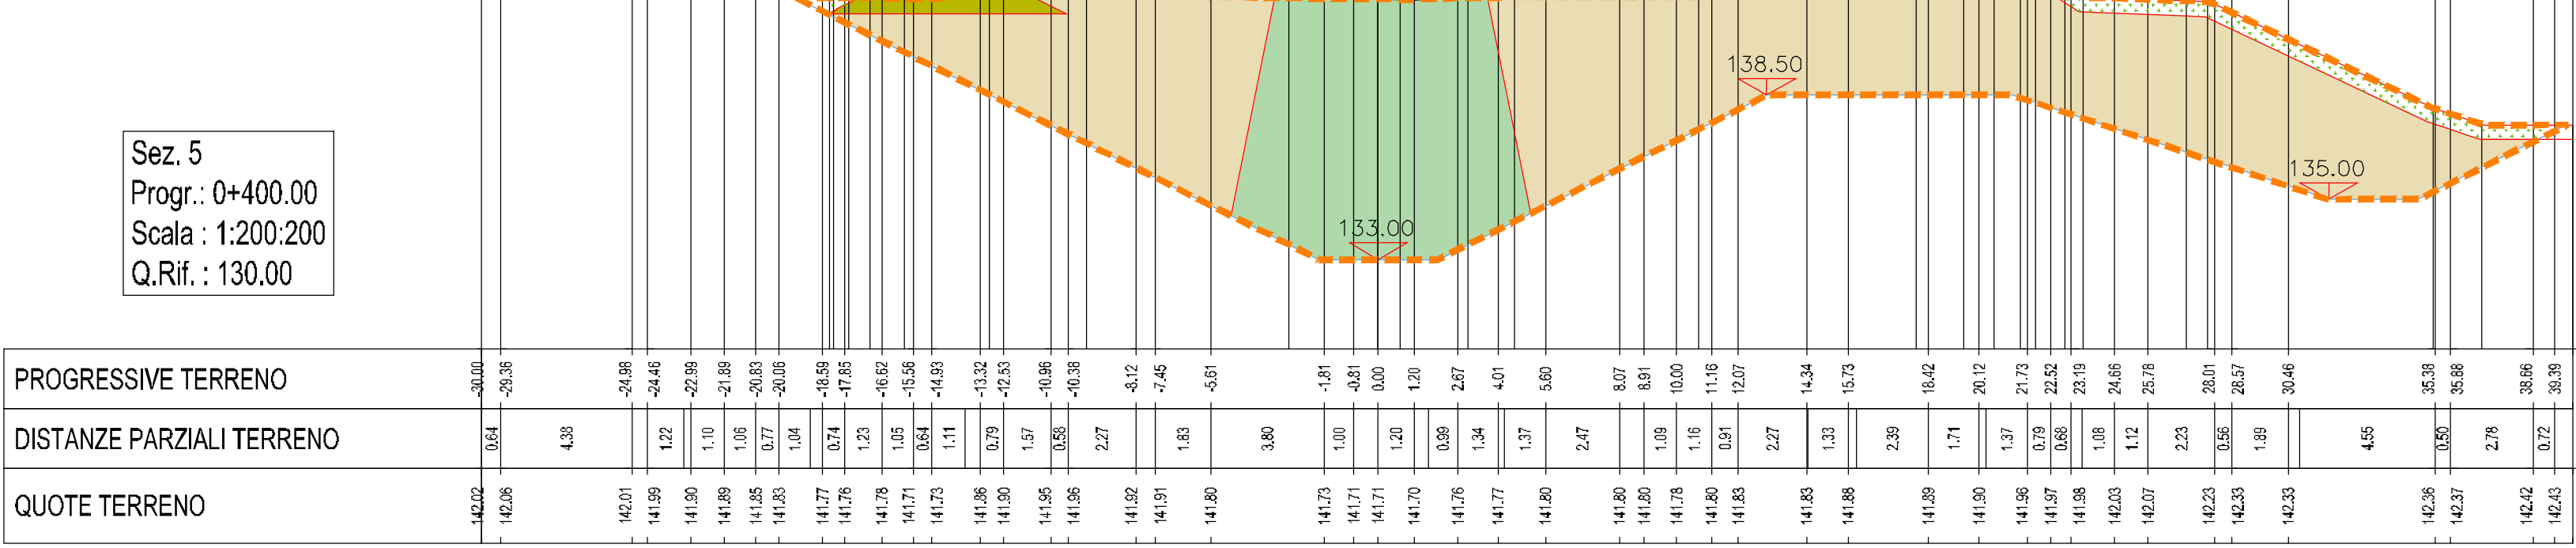


AREA SCAVO	193.89	
NUCLEO LIMO/ARGILLA LIMOSA	104.25	
GHIAIA IN MATRICE LIMOSA	227.21	
TERRENO TIPO A1 - A2	105.65	
TERRENO VEGETALE	38.14	

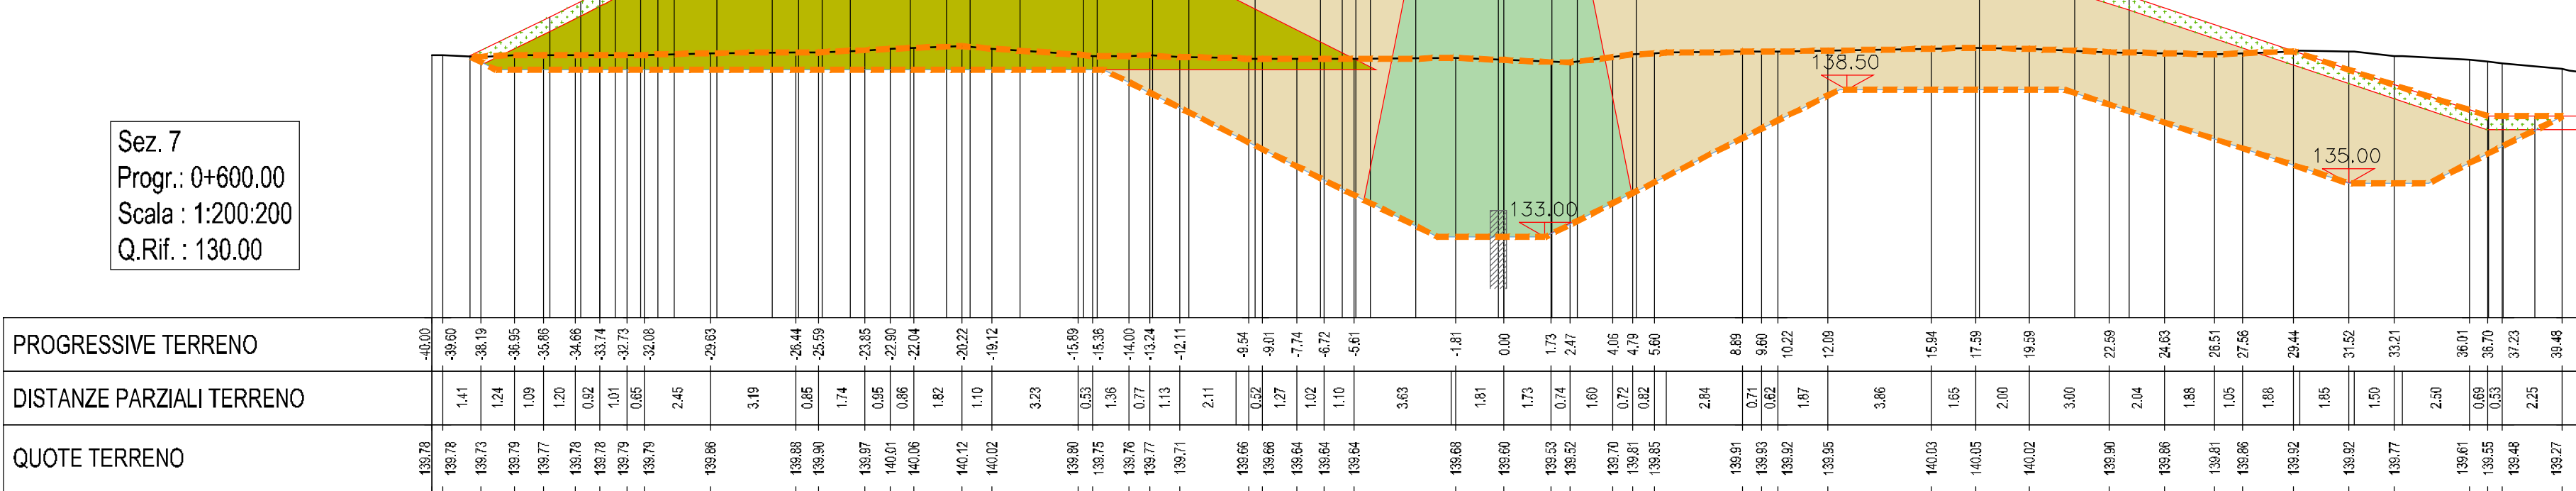


AREA SCAVO	7.83	
NUCLEO LIMO/ARGILLA LIMOSA	-	
GHIAIA IN MATRICE LIMOSA	19.09	
TERRENO TIPO A1 - A2	-	
TERRENO VEGETALE	4.05	

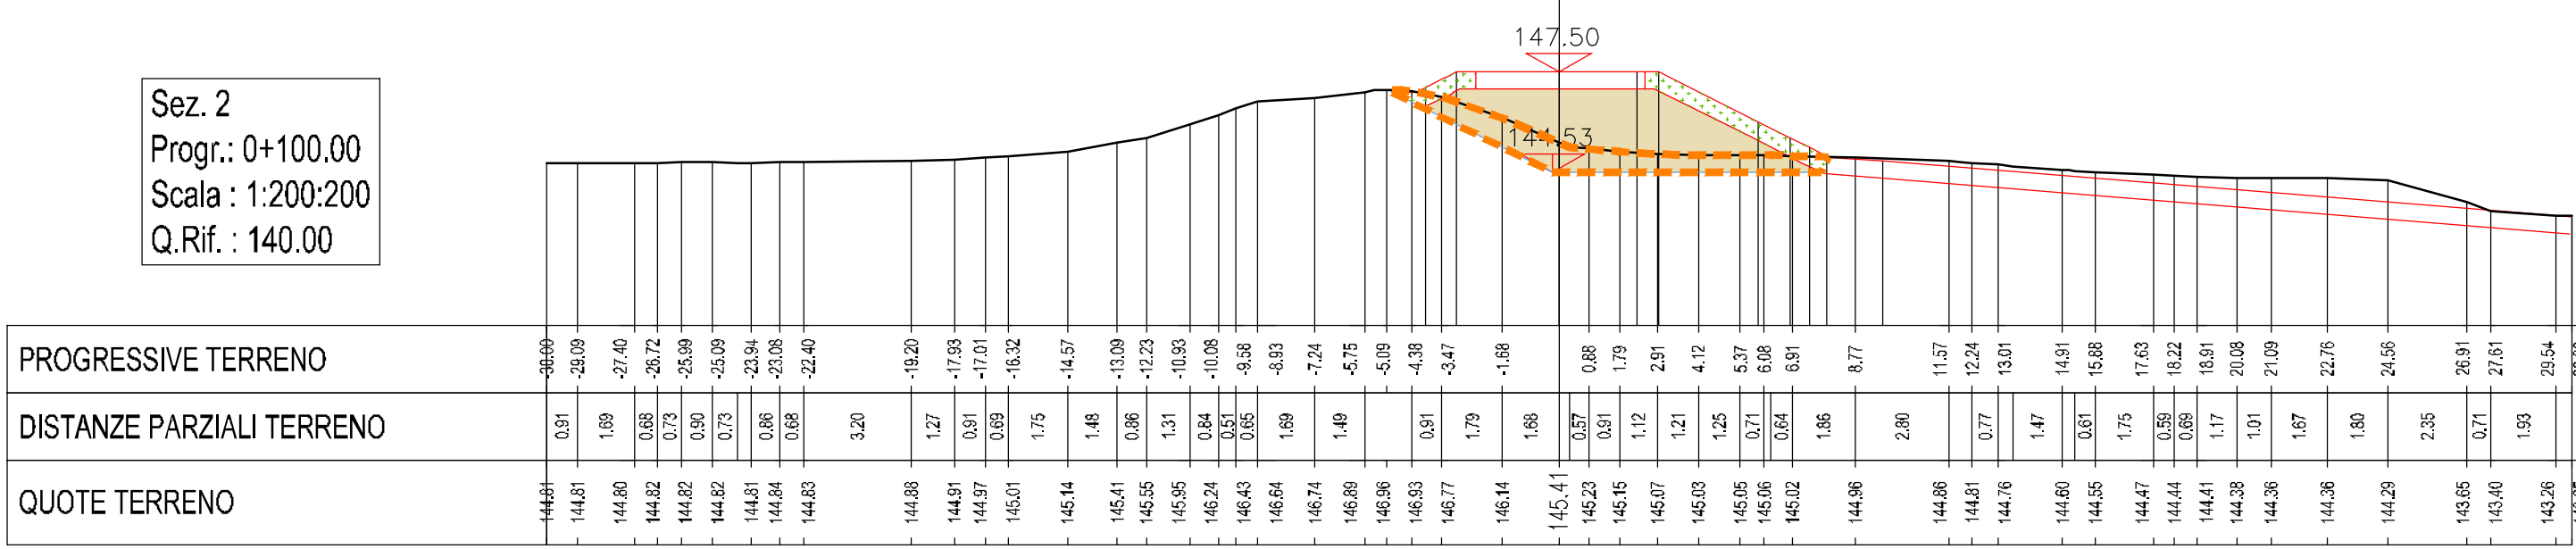


AREA SCAVO	326.51	
NUCLEO LIMO/ARGILLA LIMOSA	104.25	
GHIAIA IN MATRICE LIMOSA	261.25	
TERRENO TIPO A1 - A2	-	
TERRENO VEGETALE	29.43	

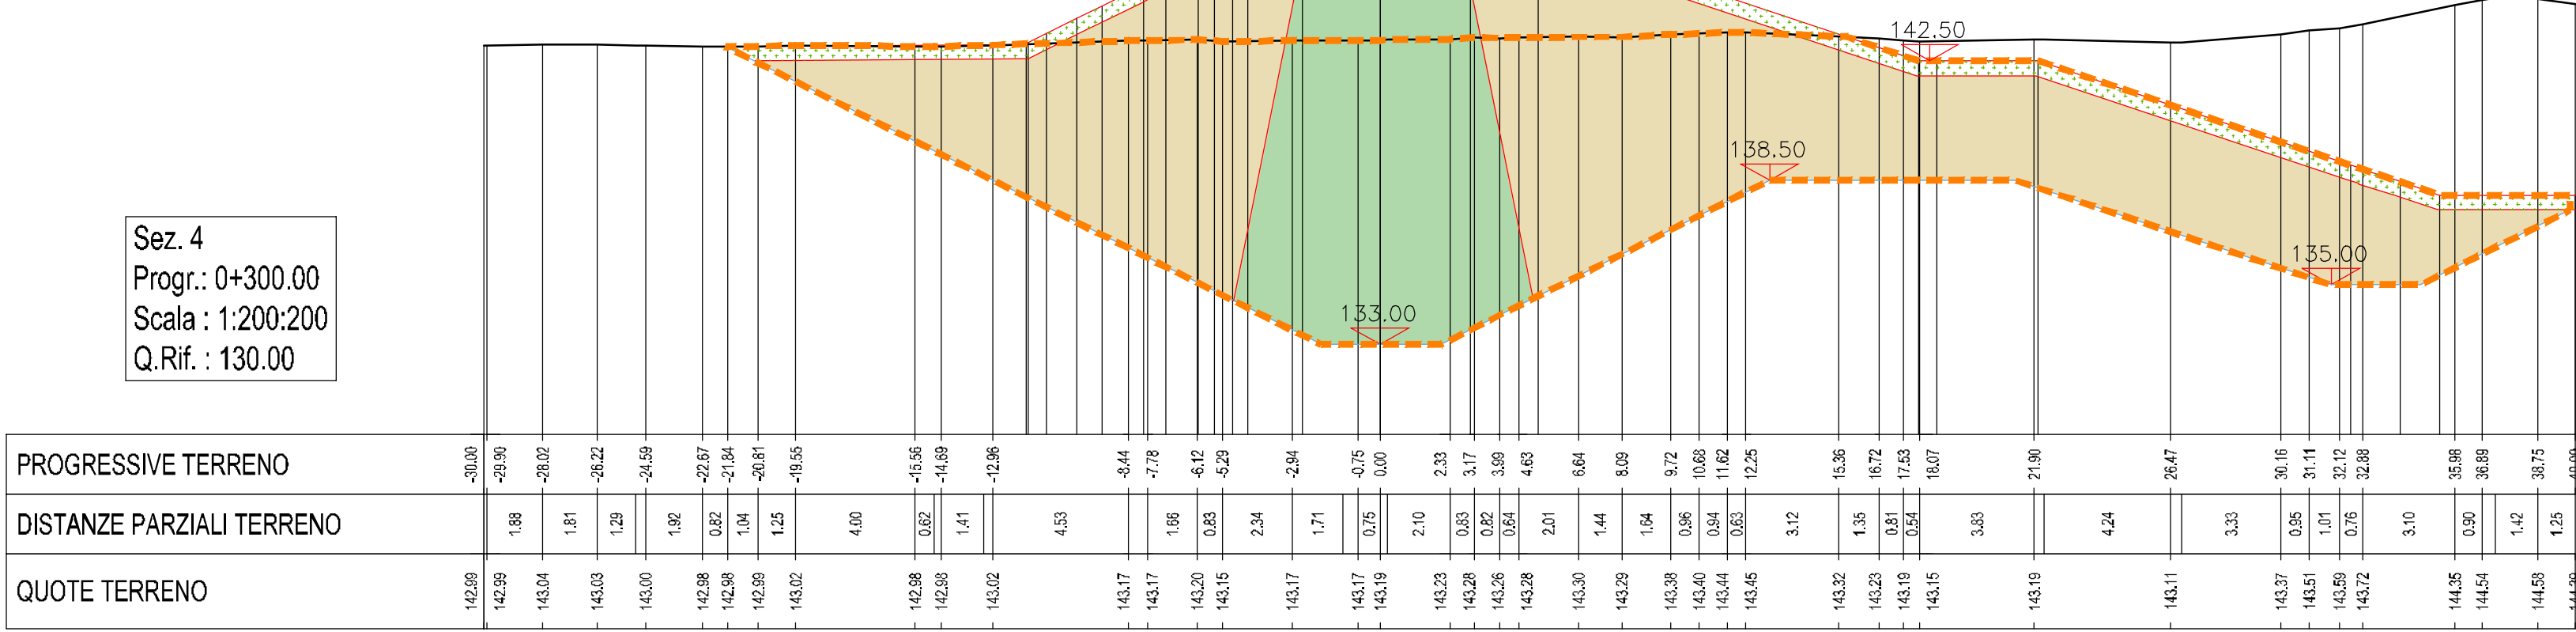


AREA SCAVO	204.18	
NUCLEO LIMO/ARGILLA LIMOSA	104.24	
GHIAIA IN MATRICE LIMOSA	237.89	
TERRENO TIPO A1 - A2	19.97	
TERRENO VEGETALE	27.57	

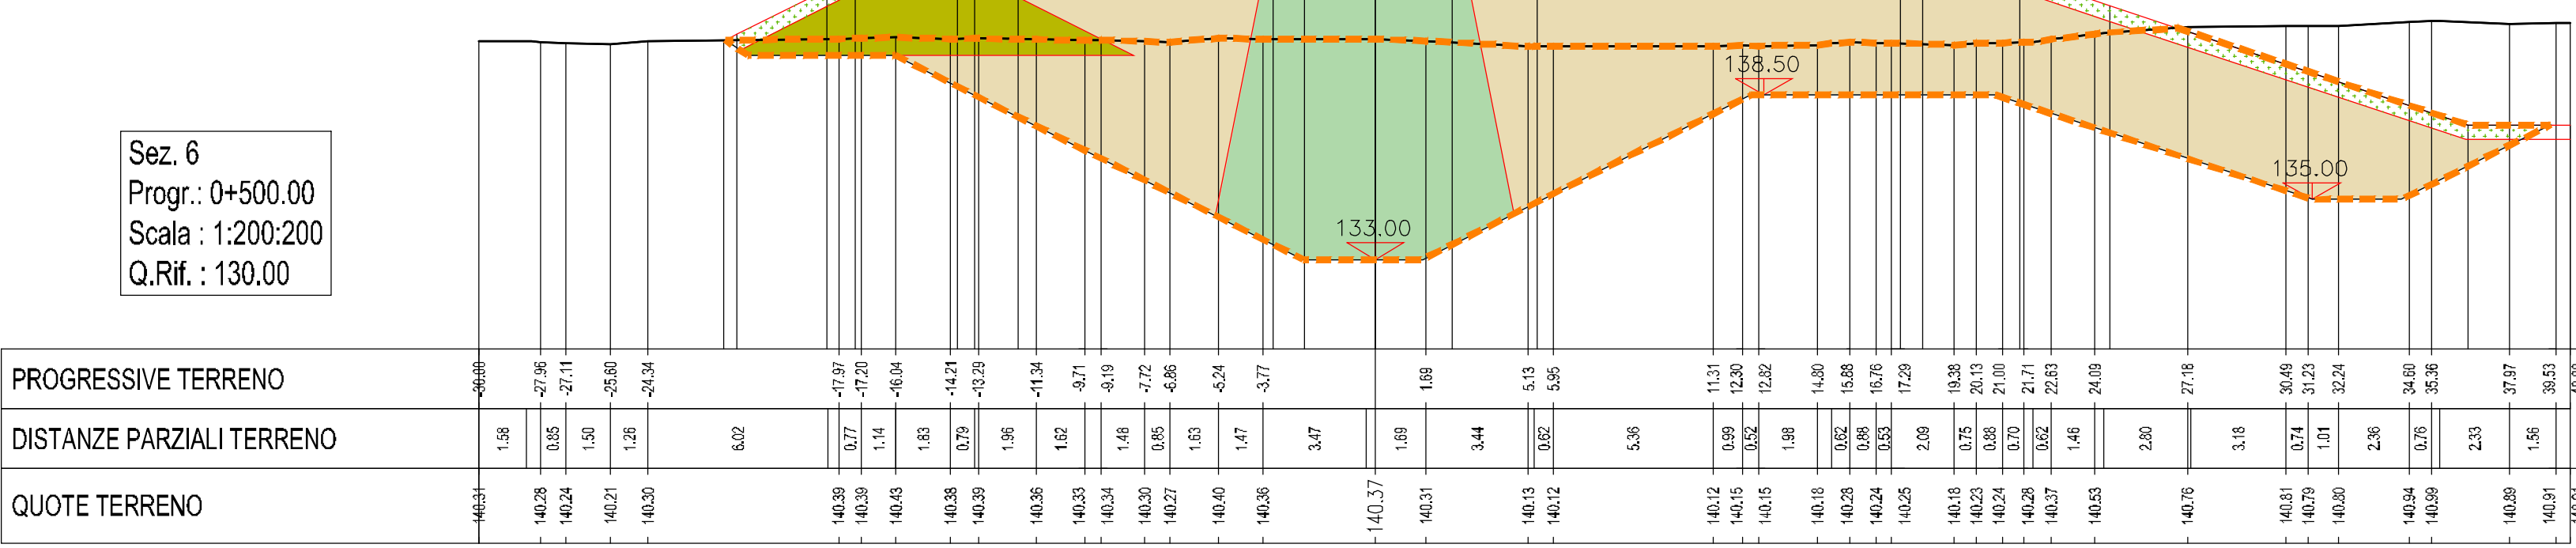

AREA SCAVO	127.30	
NUCLEO LIMO/ARGILLA LIMOSA	104.25	
GHIAIA IN MATRICE LIMOSA	263.42	
TERRENO TIPO A1 - A2	43.33	
TERRENO VEGETALE	30.03	

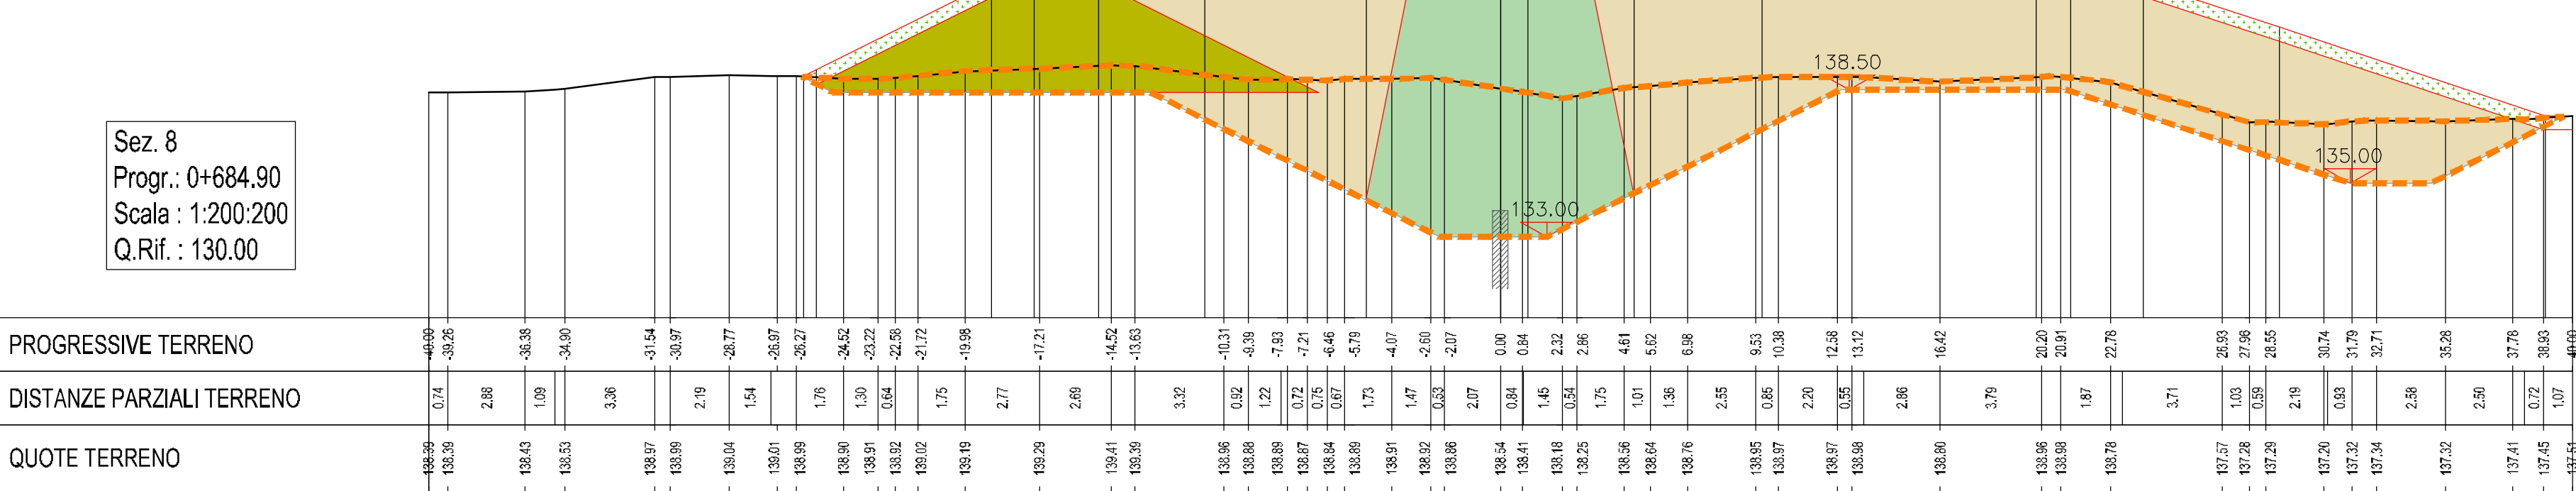

INQUADRAMENTO PLANIMETRICO  
SEZIONI TRASVERSALI  
Scala 1:5000

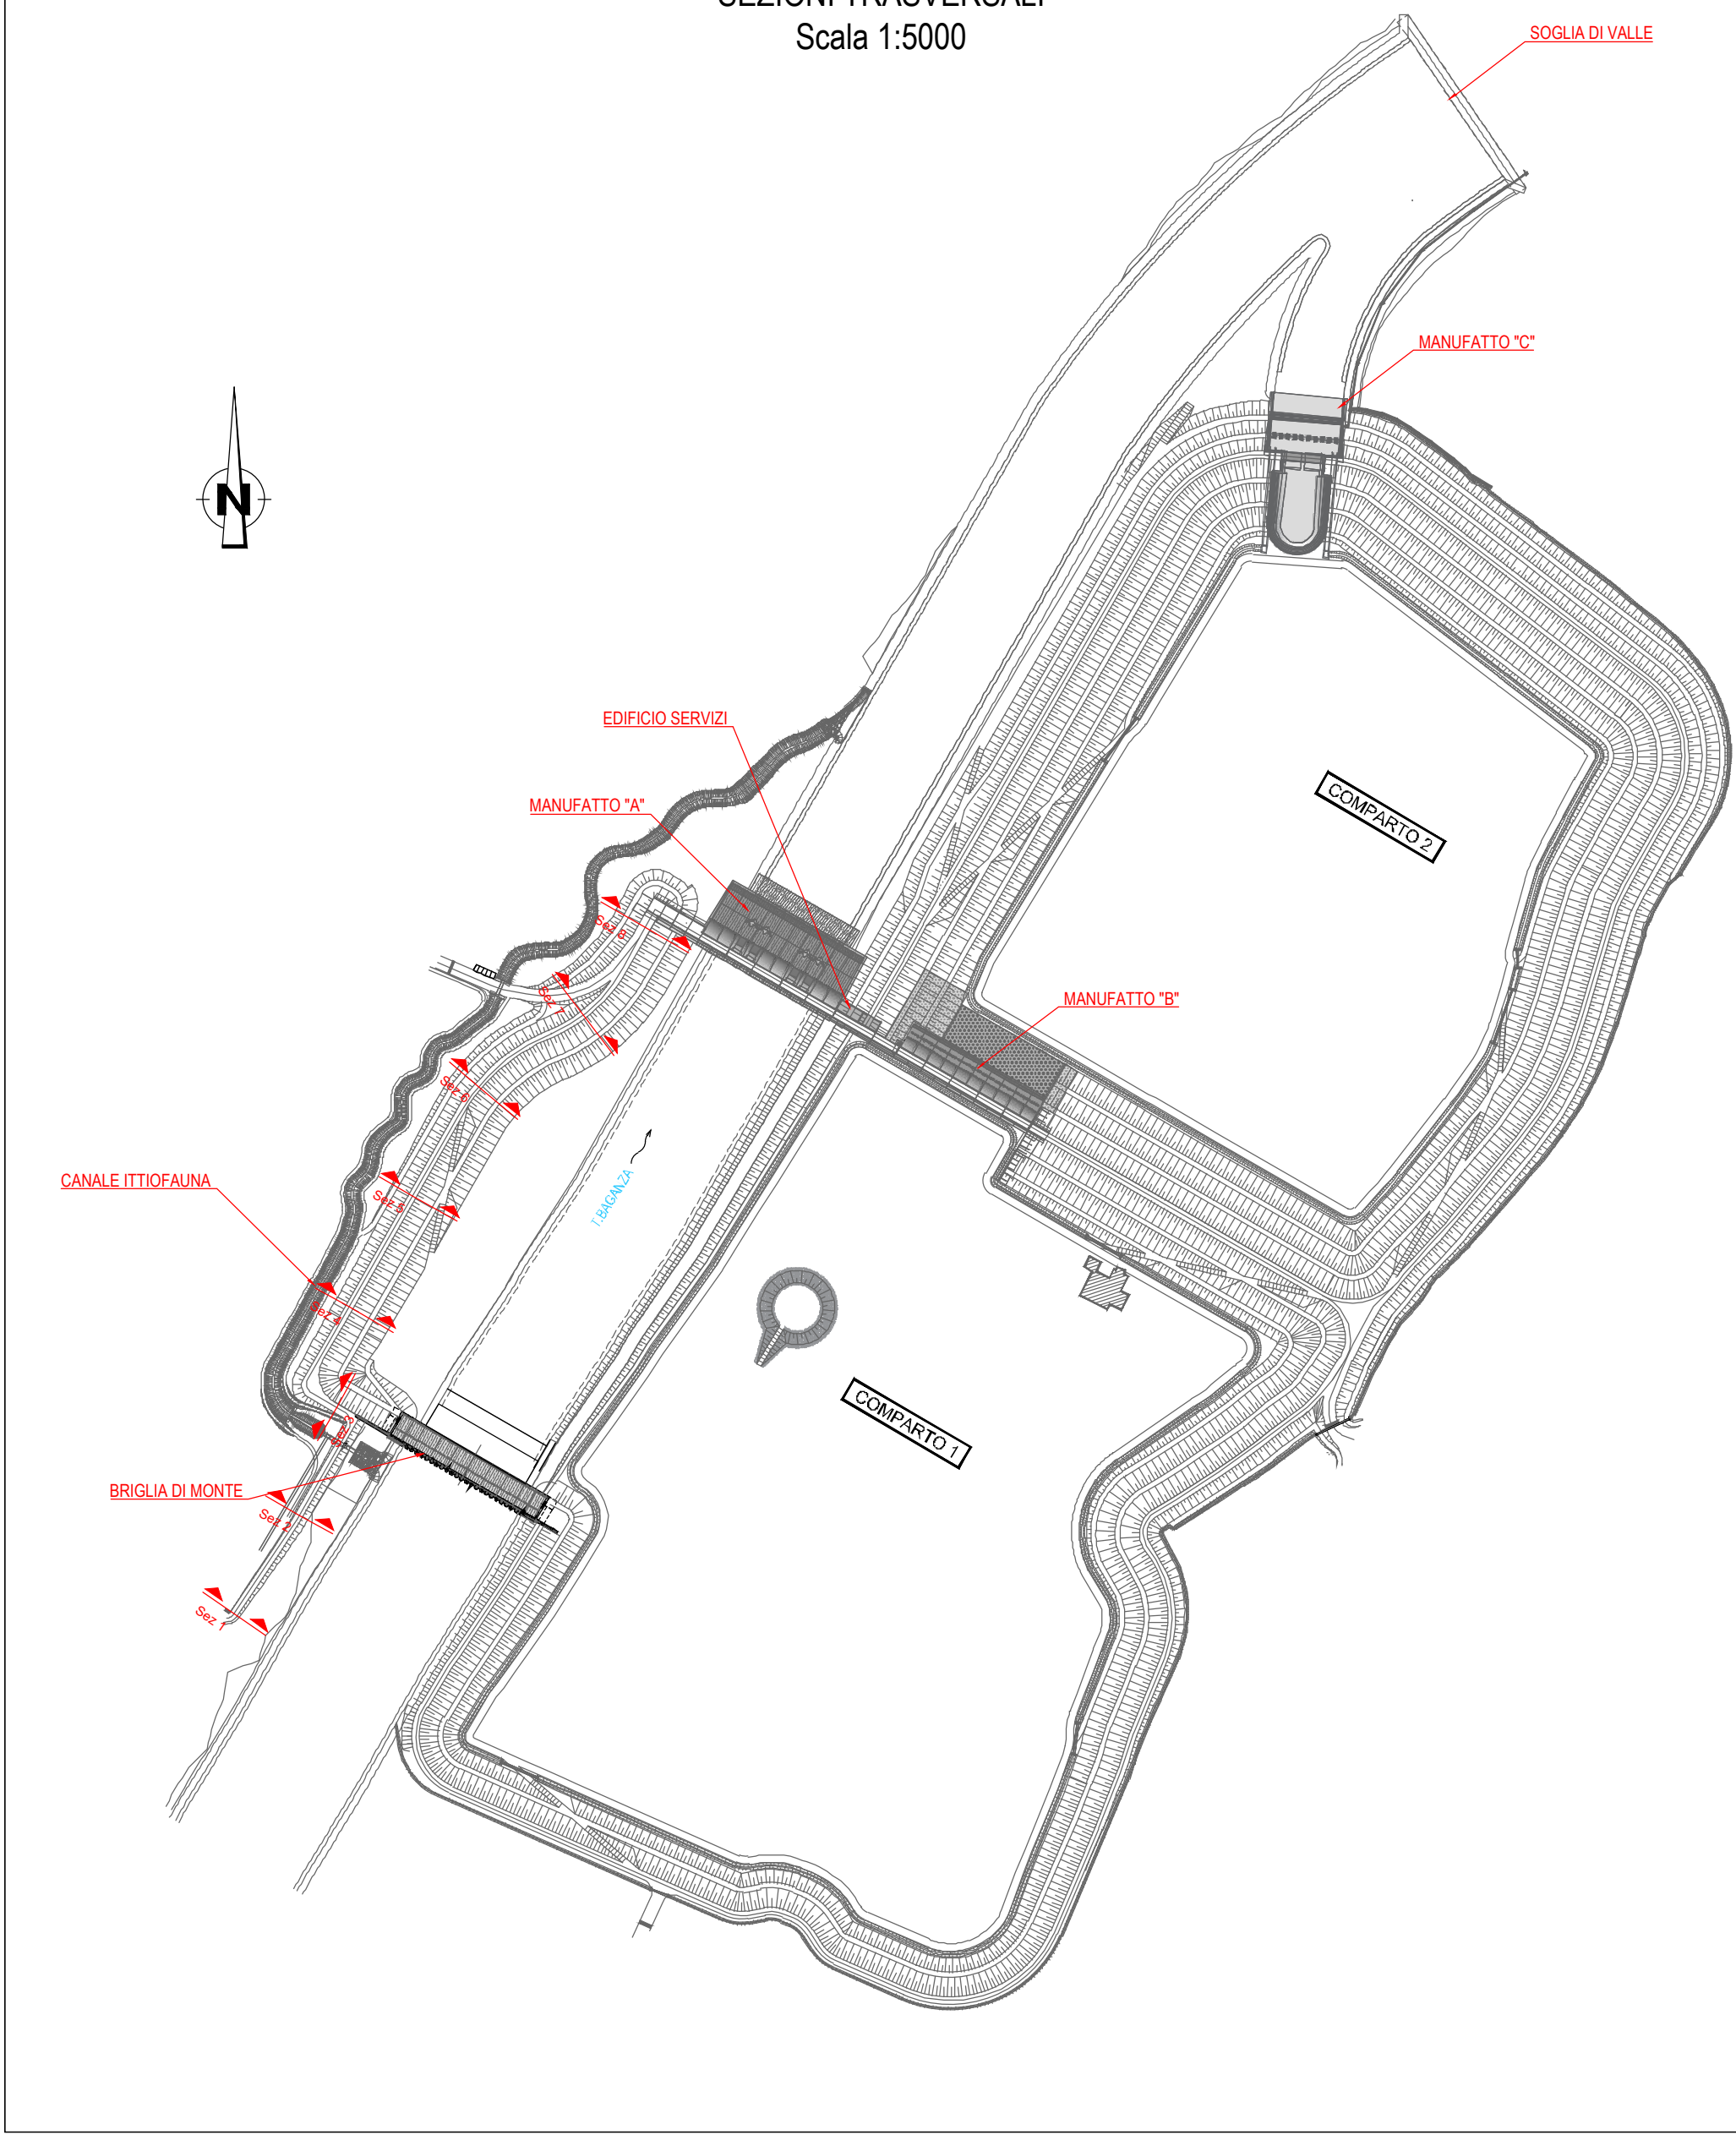

Via Garibaldi 75 - 43121 PARMA

CASSA DI ESPANSIONE DEL TORRENTE BAGANZA  
NEI COMUNI DI FELINO, SALA BAGANZA,  
COLLECCHIO E PARMA (PR-E-1047)



PROGETTO ESECUTIVO

01	01/2020	Recupero risultati modello fisico	TRESSO	BERTERO	BERTERO
02	01/2019	Prima emissione	TRESSO	BERTERO	BERTERO
REV.	DATA	MODIFICHE	REDAZIONE	VERIFICA	AUTORIZZ.

ARGINATURE E SISTEMAZIONE CASSE DI ESPANSIONE  
COMPARTO 1 ARGINATURA OVEST - SEZIONI TRASVERSALI

ASSOCIAZIONE TEMPORANEA DI IMPRESE

HYDRODATA

art

binipartners

ETATEC

ROCKSOL

SAP

IL R.U.P.:

Dott. Ing. Mirvia Vergnani

(documenti firmati digitalmente)

Progettista/ingegnere responsabile elaborato:

Dott. Ing. Roberto Bertero

(documenti firmati digitalmente)

Progettista/ingegnere responsabile elaborato:

Dott. Ing. Roberto Bertero

(documenti firmati digitalmente)

CODICE ELABORATO:	1:200	GENNAIO 2020
BAG307ARGDSZ041	1:200	GENNAIO 2020