AREA SCAVO	196.09
NUCLEO LIMO/ARGILLA LIMOSA	153.53
GHIAIA IN MATRICE LIMOSA	620.76
TERRENO TIPO A1 - A2	-
TERRENO VEGETALE	43.48

Sez. 5
Progr.: 0+400.00
Scala : 1:200:200
Q.Rif. : 120.00

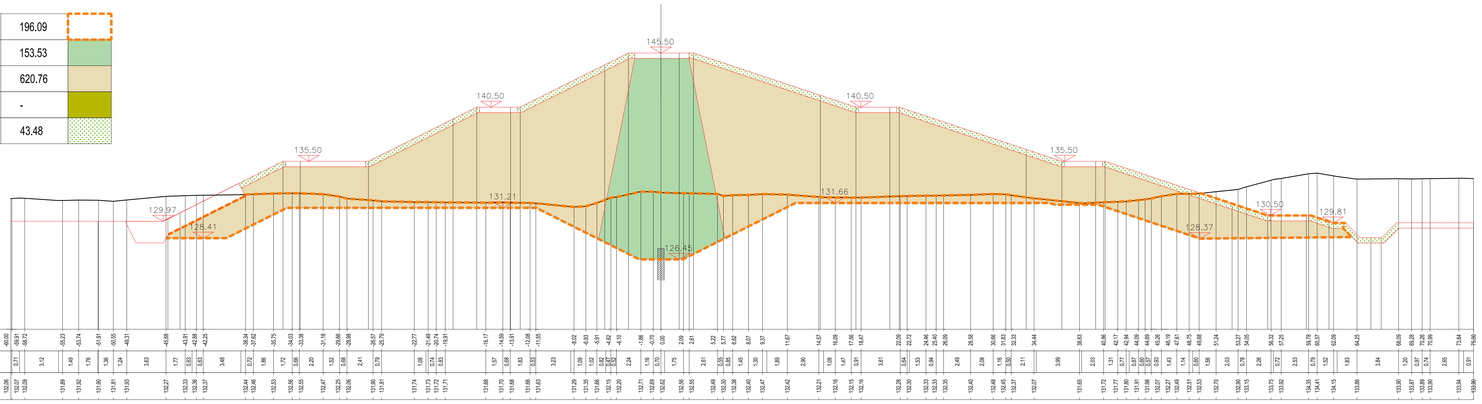

AREA SCAVO	198.50
NUCLEO LIMO/ARGILLA LIMOSA	164.75
GHIAIA IN MATRICE LIMOSA	707.49
TERRENO TIPO A1 - A2	-
TERRENO VEGETALE	52.02

Sez. 6
Progr.: 0+500.00
Scala : 1:200:200
Q.Rif. : 120.00

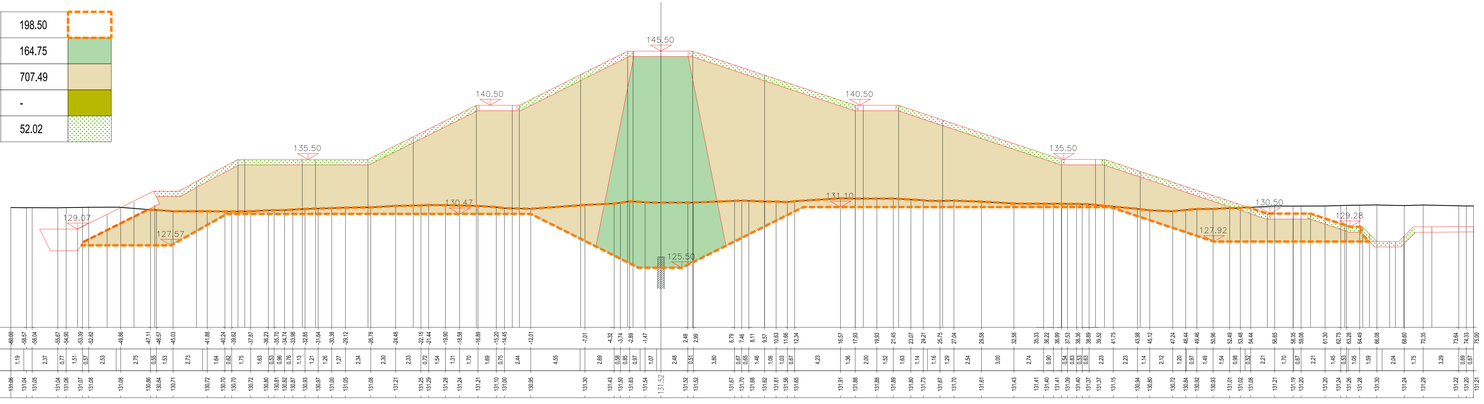

AREA SCAVO	848.35
NUCLEO LIMO/ARGILLA LIMOSA	-
GHIAIA IN MATRICE LIMOSA	-
TERRENO TIPO A1 - A2	-
TERRENO VEGETALE	-

Sez. 7
Progr.: 0+600.00
Scala : 1:200:200
Q.Rif. : 120.00

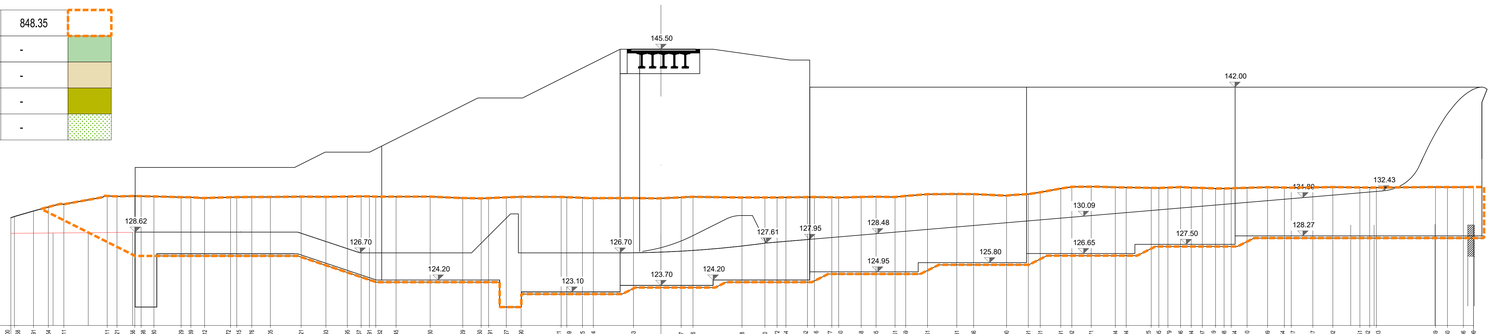

AREA SCAVO	188.92
NUCLEO LIMO/ARGILLA LIMOSA	164.75
GHIAIA IN MATRICE LIMOSA	550.37
TERRENO TIPO A1 - A2	78.64
TERRENO VEGETALE	49.25

Sez. 8
Progr.: 0+700.00
Scala : 1:200:200
Q.Rif. : 120.00

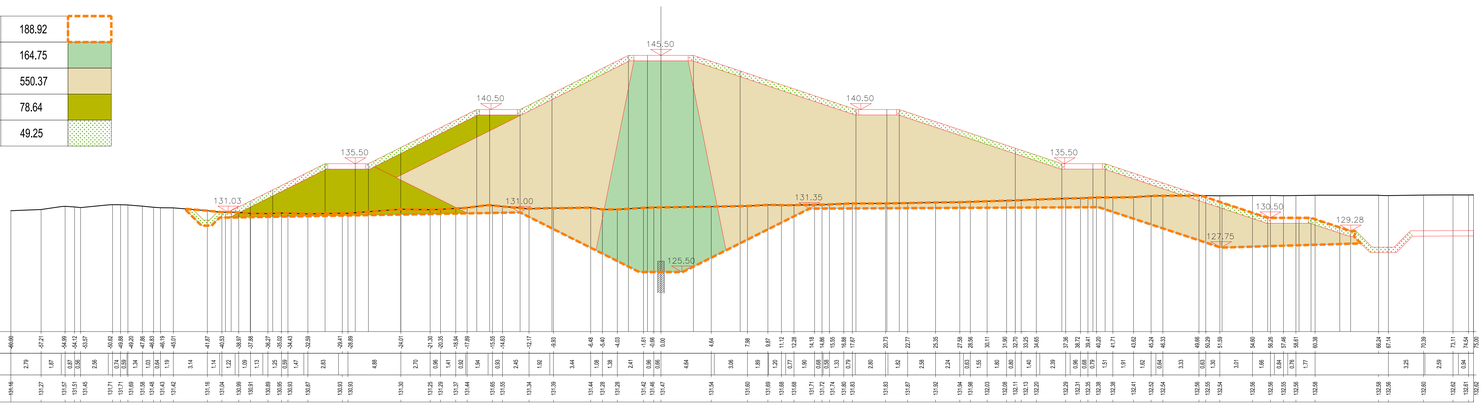

INQUADRAMENTO PLANIMETRICO
SEZIONI TRASVERSALI
Scala 1:5000

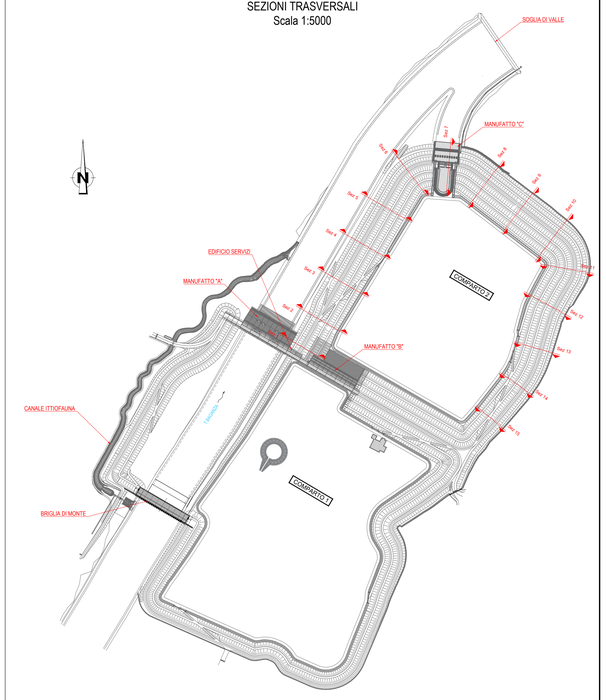

AIPo
Agenzia Interregionale per il fiume Po

Via Garibaldi 75 - 43121 PARMA

CASSA DI ESPANSIONE DEL TORRENTE BAGANZA NEI COMUNI DI FELINO, SALA BAGANZA, COLLECCHIO E PARMA (PR-E-1047)

PROGETTO ESECUTIVO

REV.	DATA	MODIFICHE	REDAZIONE	VERIFICA	AUTORIZZ
01	01/2020	Recepimento risultati modello fisico	TRESSO	BERTERO	BERTERO
00	07/2019	Prima emissione	TRESSO	BERTERO	BERTERO

ARGINATURE E SISTEMAZIONE CASSE DI ESPANSIONE
COMPARTO 2 - SEZIONI TRASVERSALI - Tav. 2

ASSOCIAZIONE TEMPORANEA DI IMPRESE

MANDATARIA: HYDRODATA SPA

MANDANTI: art, bininpartners, ETATEC STUDIO PROJETTI, ROCKSOIL S.p.A., SAPE Ingegneria

IL R.U.P.:
Dott. Ing. Mirella Vergnani
(documento firmato digitalmente)

Progettista responsabile integrazione prestazioni specialistiche e Direttore Tecnico della mandataria.
Hydrodata S.p.A.
Ord. Ing. Torino N°5376.
Dott. Ing. Roberto Bertero
(documento firmato digitalmente)

Progettista/Progettisti responsabili elaborato
Hydrodata S.p.A.
Ord. Ing. Torino N°5376.
Dott. Ing. Roberto Bertero
(documento firmato digitalmente)

CODICE ELABORATO: BAG3 07 ARG D SZ 07 1
(0) (1) GAP. (2) TIPO (3) DOC. (4) PROGR. (5-6) REV. (7)

1:200 SCALA

GENNAIO 2020