MANUFATTO DI PRESA CANALE BY-PASS
Planimetria
Scala 1:200

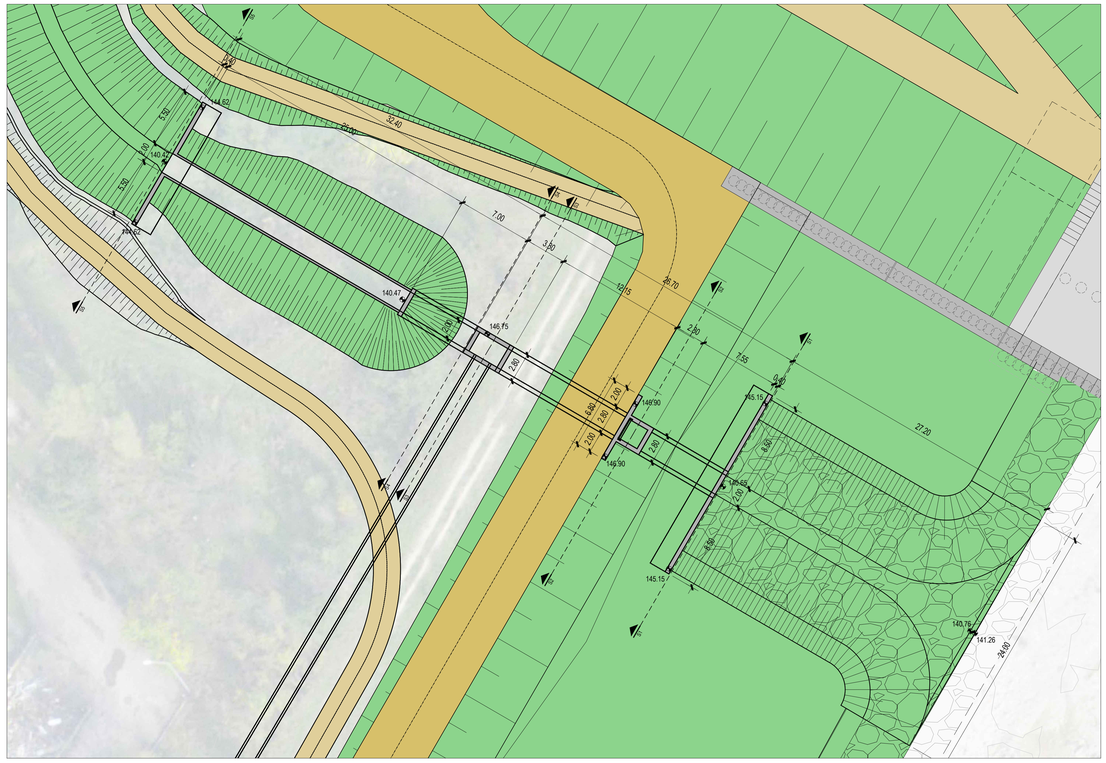

TOMBINO ATTRAVERSAMENTO RAMPA DI ACCESSO OVEST
Planimetria
Scala 1:200

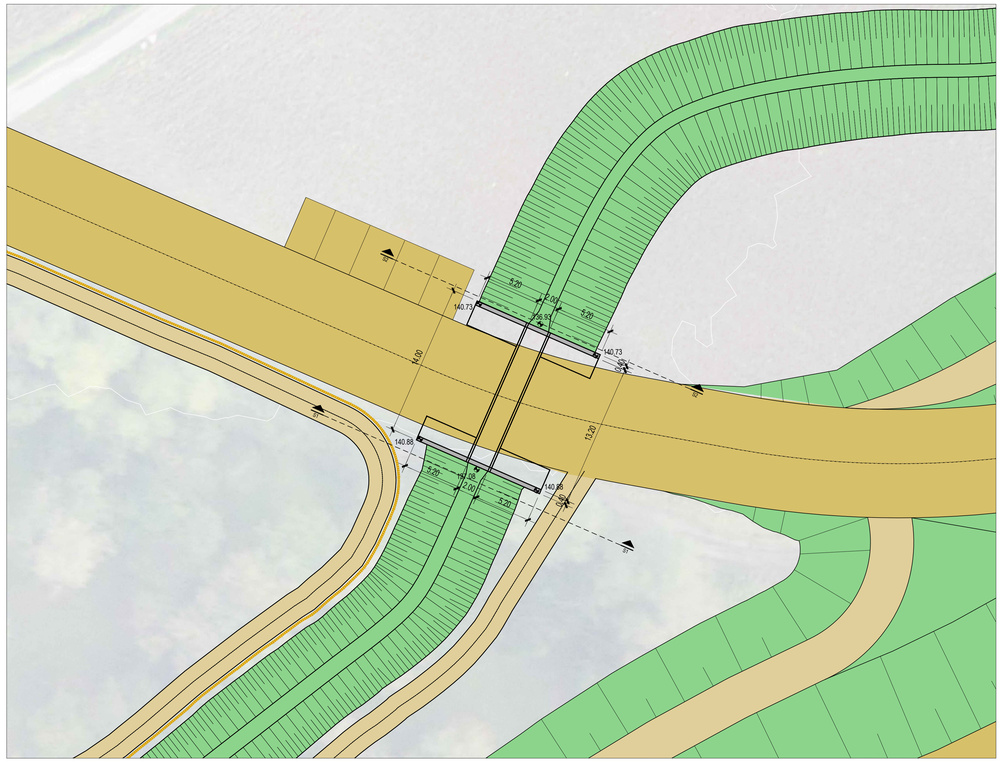

DETTAGLIO GRIGLIATO METALLICO
Scala 1:25

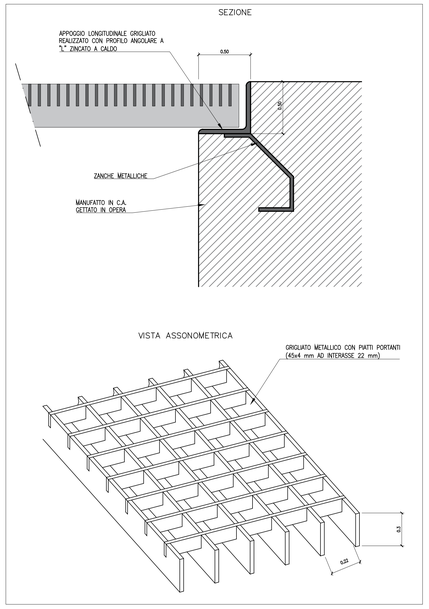

PARATOIA IN ACCIAIO INOX AISI 304
Vista assonometrica

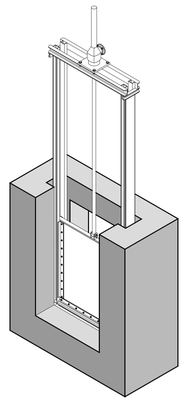

MANUFATTO DI PRESA CANALE BY-PASS
Profilo e sezioni
Scala 1:200

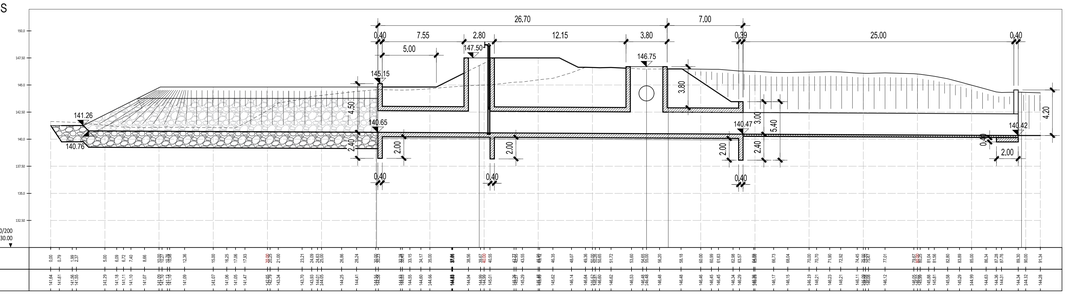

TOMBINO ATTRAVERSAMENTO RAMPA DI ACCESSO OVEST
Profilo e sezioni
Scala 1:200

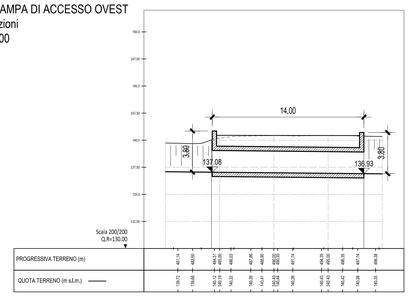

Sez - 1 Progr.0+031.13

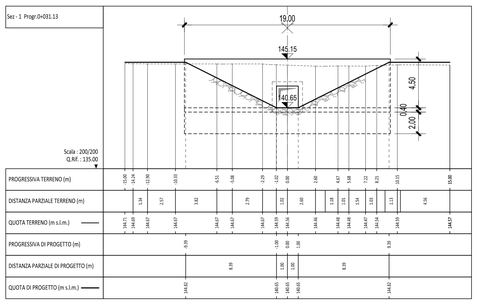

Sez - 2 Progr.0+039.55

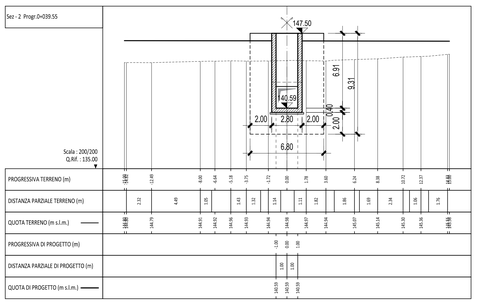

Sez - 3 Progr.0+055.00

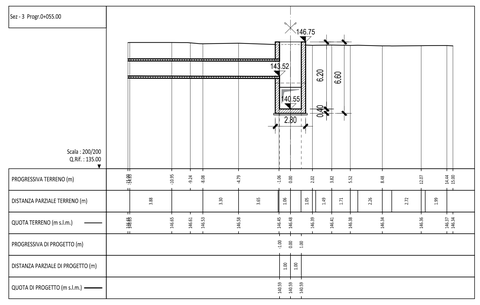

Sez - 1 Progr.0+484.23

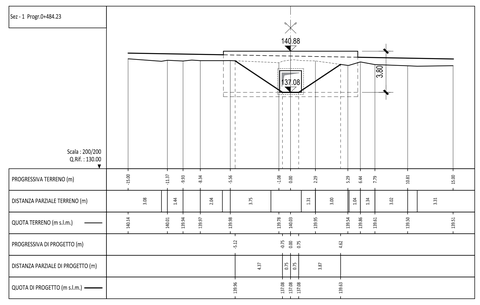

Sez - 4 Progr.0+057.00

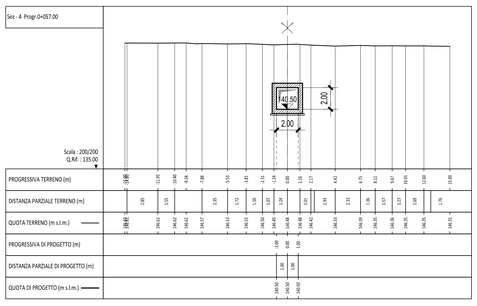

Sez - 5 Progr.0+089.61

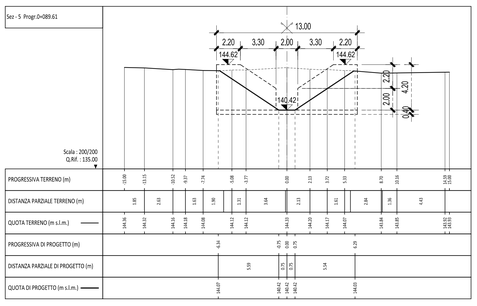

Sez - 2 Progr.0+498.50

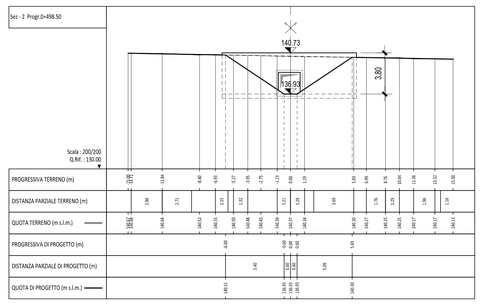

ART AD GC FR 0830 01 08 005N 01

AIPo
Agenzia Interregionale per il fiume Po
Via Garibaldi 75 - 43121 PARMA

CASSA DI ESPANSIONE DEL TORRENTE BAGANZA NEI COMUNI DI FELINO, SALA BAGANZA, COLLECCHIO E PARMA (PR-E-1047)

PROGETTO ESECUTIVO

REV.	DATA	MODIFICHE	REDAZIONE	VERIFICA	AUTORIZZ
01	07/2020	Revisione per osservazioni DGD e validazione	CAMPI	FRESIA	BERTERO
00	07/2019	Prima emissione	CAMPI	FRESIA	BERTERO

SISTEMAZIONE AMBIENTALE
SCALA DI RISALITA PESCI E PISTA CICLABILE
PARTICOLARI COSTRUTTIVI

ASSOCIAZIONE TEMPORANEA DI IMPRESE
MANDATARIA: HYDRODATA
MANDANTI: art, bininipartners, ETATEC STUDIO PROLETI, ROCKSOIL S.p.A., SAP

IL R.U.P.:
Dott. Ing. Mirella Vergnani
(documento firmato digitalmente)

Progettista responsabile integrazioni prestazione specialistiche e Direttore Tecnico della mandataria:
Hydrodata S.p.A.
Dott. Ing. Torino N°3169
Dott. Ing. Roberto Bertero
(documento firmato digitalmente)

Progettista/Progettisti responsabili elaborato:
Art. S.r.l.
Dott. Ing. Giuseppe Campi
Ord. Ing. Parma N°1489
Dott. Ing. Giuseppe Campi
(documento firmato digitalmente)

CODICE ELABORATO:
B A G 3 1 4 A M B D P C 0 1 1
ID (1) | CAT. (2) | TIPO (3) | DOC. (4) | PROGR. (5-6) REV. (7)

VARIE
SCALA

LUGLIO 2020