

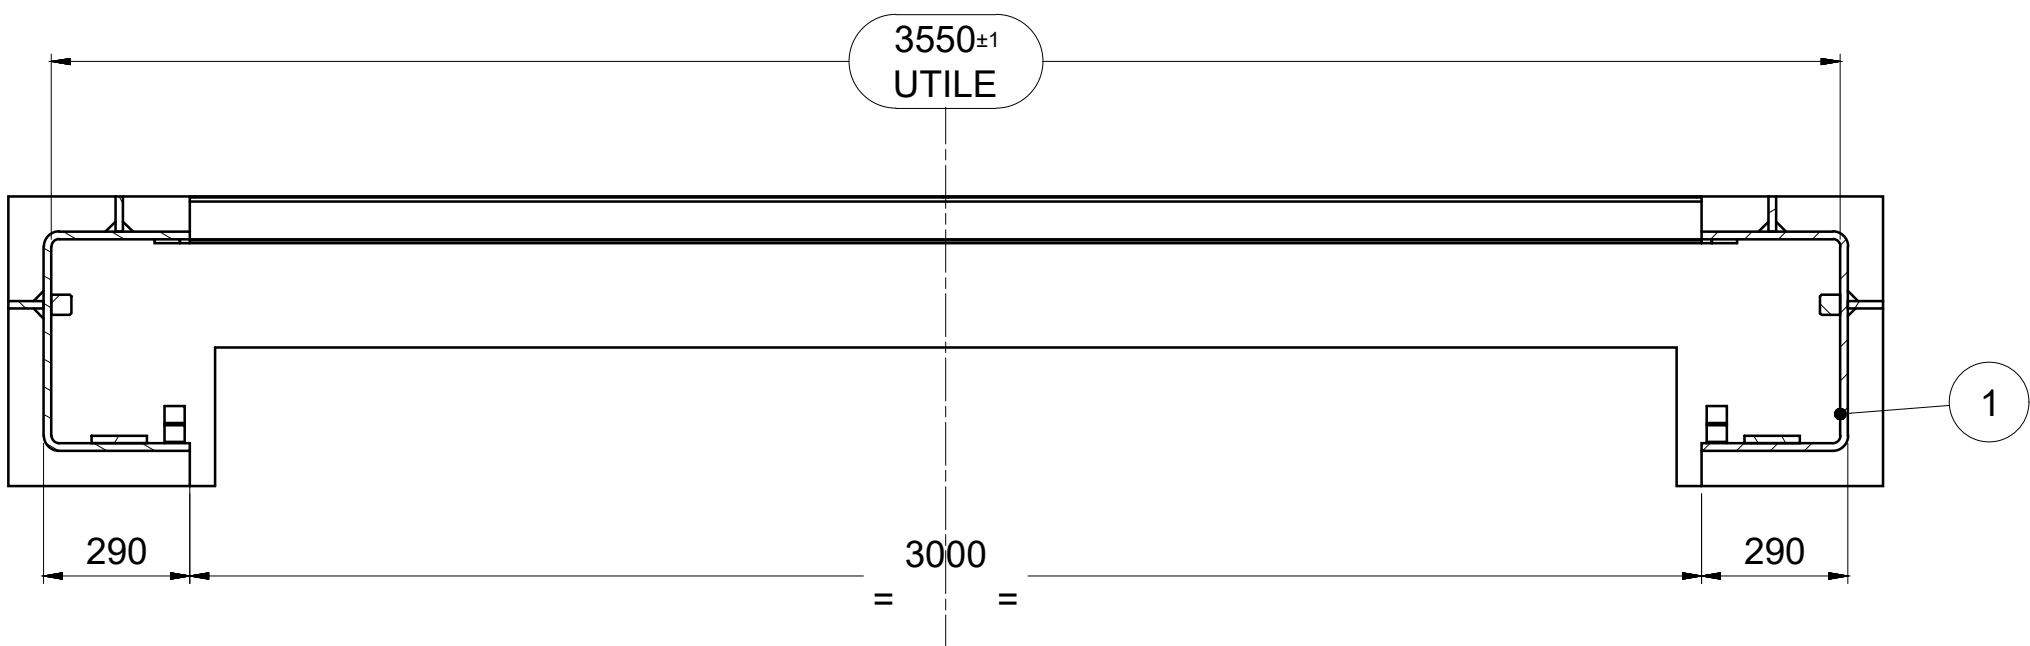


SEZIONE B-B  
SCALA 1 : 15

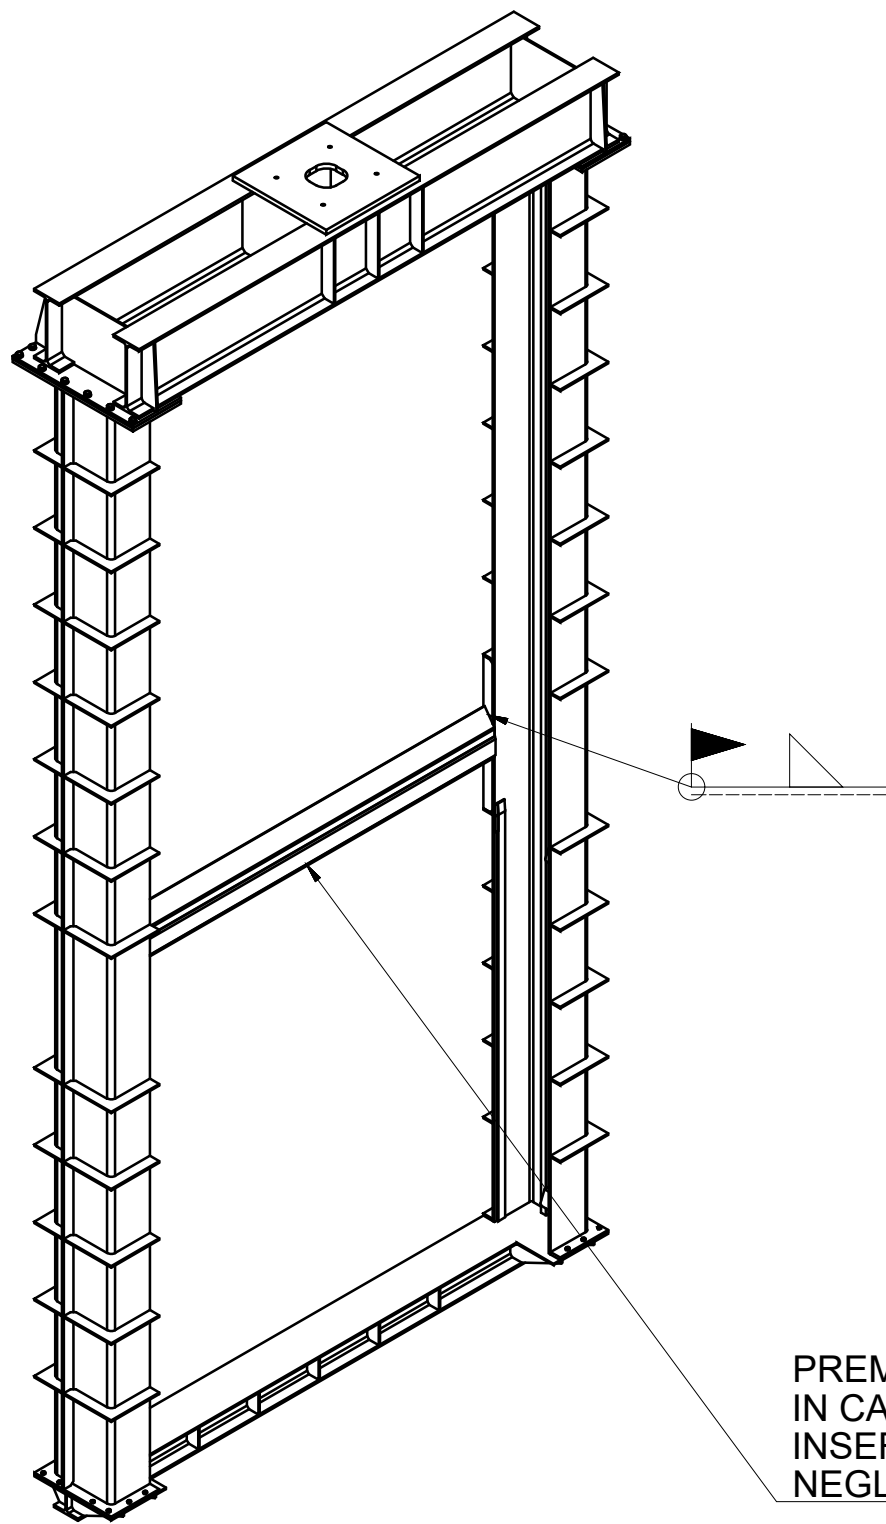

SEZIONE A-A  
SCALA 1 : 15

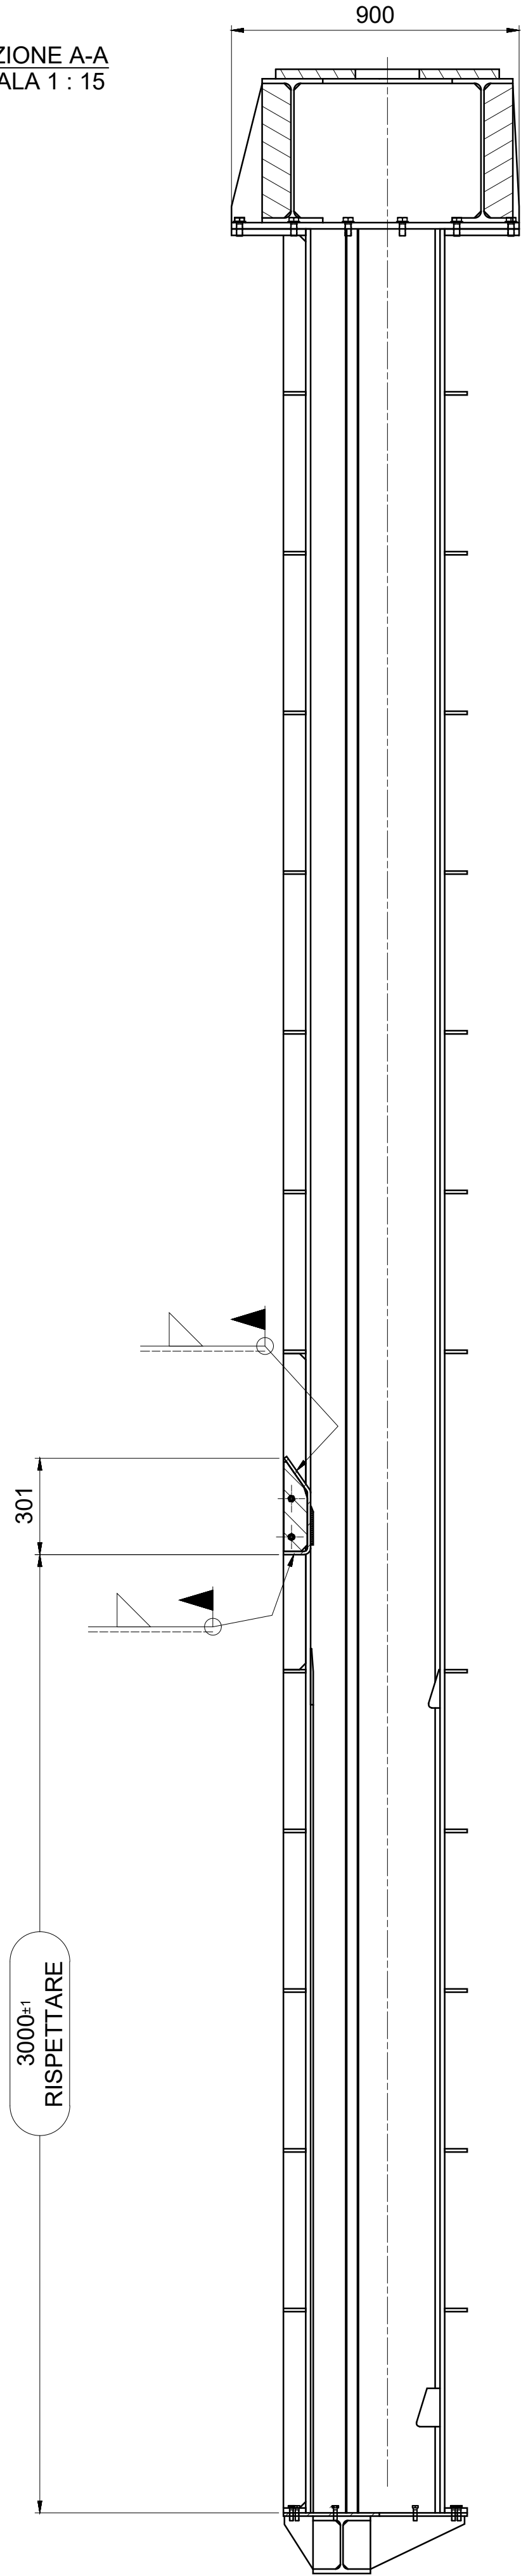

PREMONTARE E SALDARE  
IN CANTIERE PRIMA DI  
INSERIRE IL GARGAME  
NEGLI SCASSI

12	16	ISO 7089:2001	RONDELLA D.20	ZN	0
11	4	ISO 4017:2011	- VITE TE M12X40 - A2-70	AISI	0.1
10	16	ISO 4017:2011	- VITE TE M20x45 CI.8.8	ZN	0.2
9	16	ISO 4017:2011	VITE TE M12x40 CI.8.8	ZN	0.1
8	4	ISO 4032:2013	- DADO M12 - A2-70	AISI	0
7	14	ISO 4032:2013	DADO M12 - CI.8	ZN	0
5	1	SAL03773	- GARGAME 4° LATO	S355JR	136.4
4	1	SAL03774	- TRAVERSA SUPERIORE	S355JR	877.5
3	1	SAL03775	- TRAVERSA INFERIORE	S355JR	319.7
2	1	SAL03776	- GARGAME MONTANTE SX	S355JR	1245.2
1	1	SAL03772	- GARGAME MONTATE DX	S355JR	1245.3
#	QTÀ	DISEGNO	R	DESCRIZIONE	MATERIALE PESO

GARGAME PARATOIA		DIMENSIONI IN (mm) <u>SPECIFICHE GENERALI DI SALDATURA:</u> - Giunti a T: saldati ad angolo, dove non indicato 2x0.7sp. min. - Giunti testa a testa: saldati a piena penetrazione - Eseguiti saldature con cordoni multipassi. - La saldatura a tratti è permessa solamente dove espressamente indicato	PESO 3828,7 kg
PROFILO PIEGATO			
L.3000 H.7650			
BAGNO SENZA INDICAZIONI IN		1	80/85 SENZA INDICAZIONI IN



Via Garibaldi 75 - 43121 PARMA

## CASSA DI ESPANSIONE DEL TORRENTE BAGANZA NEI COMUNI DI FELINO, SALA BAGANZA, COLLECCHIO E PARMA (PR-E-1047)



PROGETTO ESECUTIVO

01	07/2020	Revisione per osservazioni DCD e validazione	TRESSO	BERTERO	BERTERO
00	07/2019	Prima emissione	TRESSO	BERTERO	BERTERO
REV.	DATA	MODIFICHE	REDAZIONE	VERIFICA	AUTORIZZ.
IMPIANTI ELETTROMECCANICI APPARECCHIATURE ELETTROMECCANICHE MANUFATTO C CARPENTERIA E PARTICOLARI - Tav.4					
ASSOCIAZIONE TEMPORANEA DI IMPRESE					
MANDATARIA: MANDANTI: HYDRODATA art bininipartners ETATEC ROCKSOIL CAP					
IL R.U.P.: Dott. Ing. Mirella Vergnani (documento firmato digitalmente)		Progettista/progettisti responsabili elaborato: Hydrodata S.p.A. Dott. Ing. Torino n°7570/L Dott. Ing. Roberto Bertero (documento firmato digitalmente)		Progettista/progettisti responsabili elaborato: Hydrodata S.p.A. Dott. Ing. Torino n°7570/L Dott. Ing. Roberto Bertero (documento firmato digitalmente)	
CODICE ELABORATO: BAG312IMPDC A141		1:15		LUGLIO 2020	
(1)		CAP (2)		TIPO (3) DOC (4) PROGR (5-6) REV (7)	