



ESEMPIO DI VASCA SETTICA D'ACCUMULO PER REFLUI



ESEMPIO DI SERBATOIO ACQUA POTABILE CON POMPA DI RILANCIO



MODELLO CON POMPA ESTERNA E PRESSOFUSSOSTATO

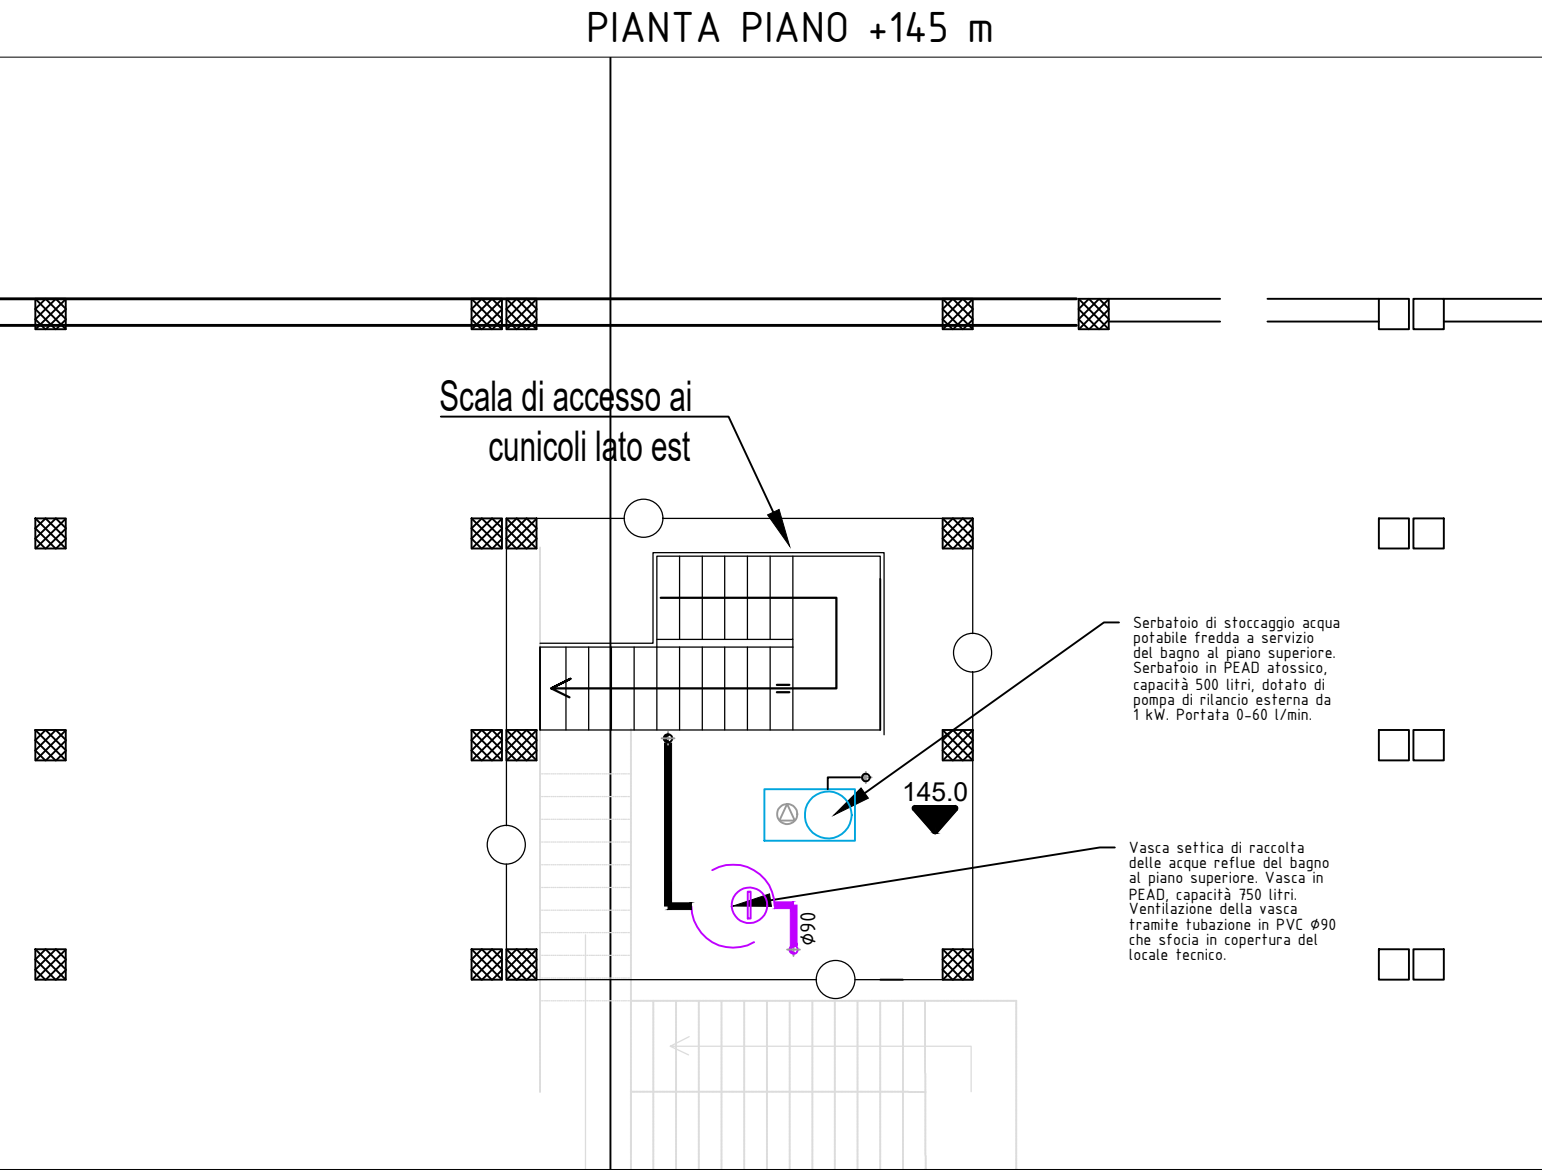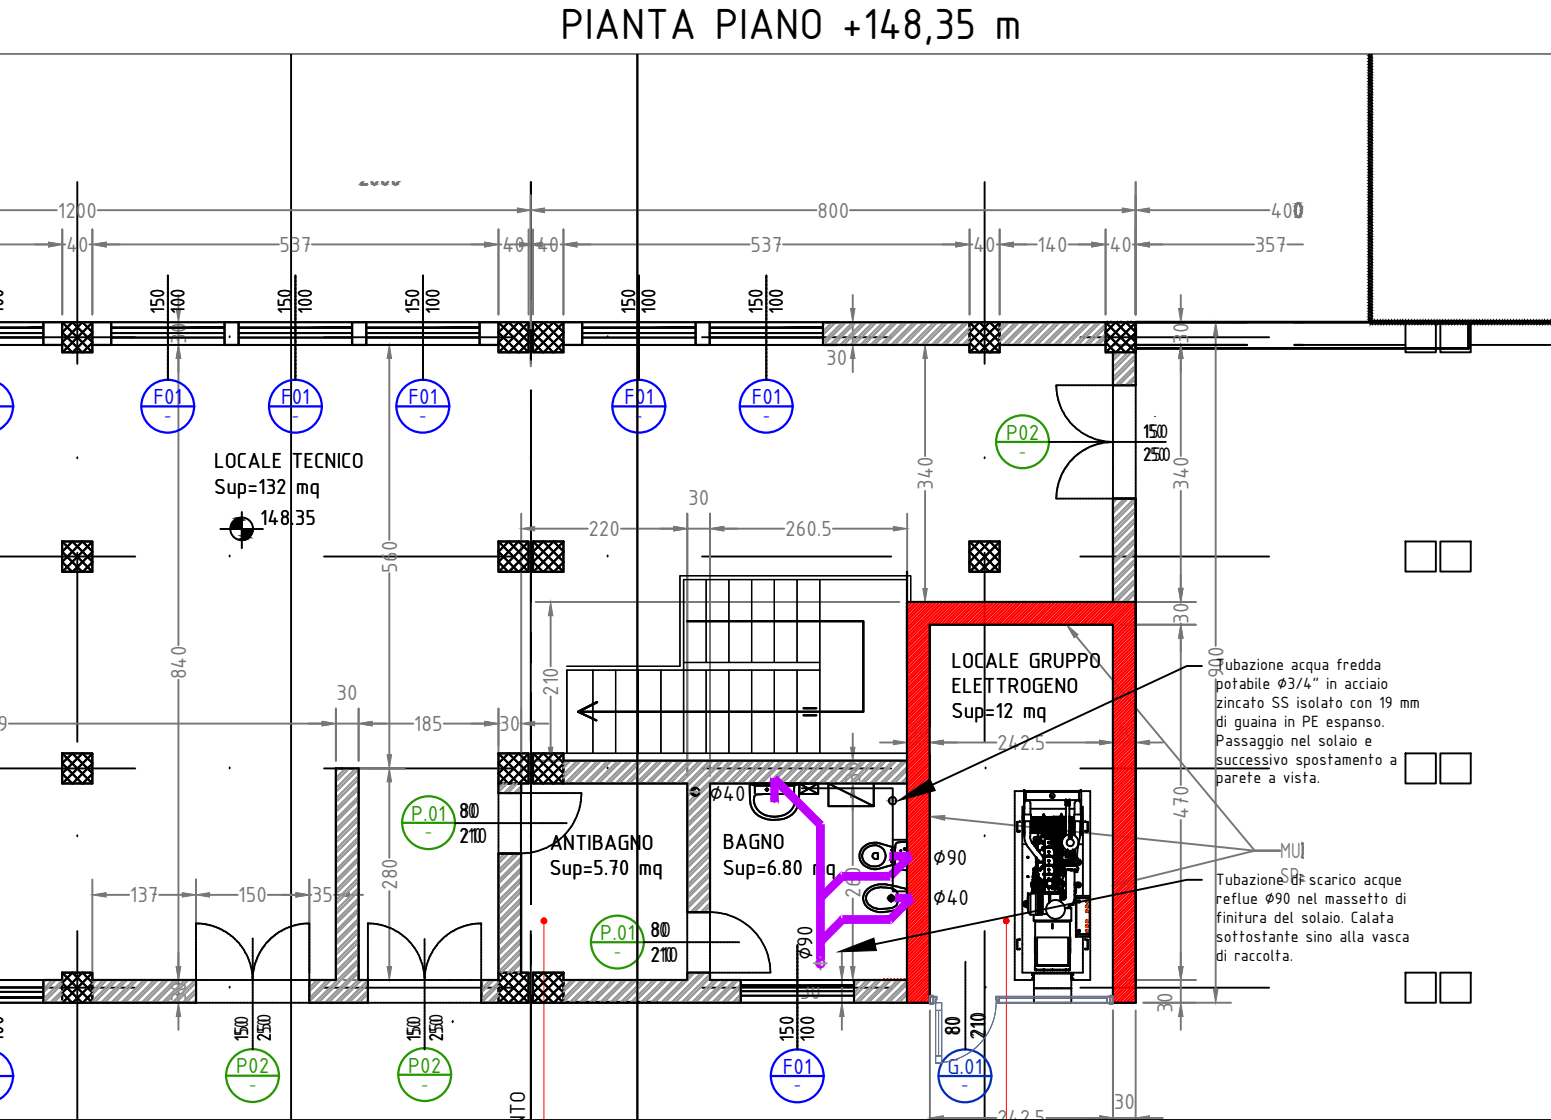









Via Garibaldi 75 - 43121 PARMA

CASSA DI ESPANSIONE DEL TORRENTE BAGANZA  
NEI COMUNI DI FELINO, SALA BAGANZA,  
COLLECCHIO E PARMA (PR-E-1047)



PROGETTO ESECUTIVO

00	07/2019	Prima emissione	LOMBARDI	BININI	BININI
REV.	DATA	MODIFICHE	REDAZIONE	VERIFICA	AUTORIZZ.
MANUFATTO REGOLATORE A IMPIANTO IDRICO SANITARIO LOCALE TECNICO					
ASSOCIAZIONE TEMPORANEA DI IMPRESE					
MANDATARIA:		MANDANTI:			
		    			
IL R.U.P.:		Progettista responsabile integrazioni prestazioni specialistiche e Direttore Tecnico della mandataria. Hydrodata S.p.A. Ord. Ing. Torino N°7570L Dott. Ing. Roberto Bertero (documento firmato digitalmente)		Progettista/Progettisti responsabili elaborato Binini Partners S.r.l. Ing. Tiziano Binini Ord. Ing. Reggio Emilia N°700 Dott. Ing. Tiziano Binini (documento firmato digitalmente)	
Dott. Ing. Mirella Vergnani (documento firmato digitalmente)					
CODICE ELABORATO:					
BAG308MRA		DIM010		1:100	
ID (1)		CAP. (2)		LUGLIO 2019	
		TIPO (3)		SCALA	
		DOC. (4)			
		PROGR. (5-6)			
		REV. (7)			