NUMERAZIONE CONCI

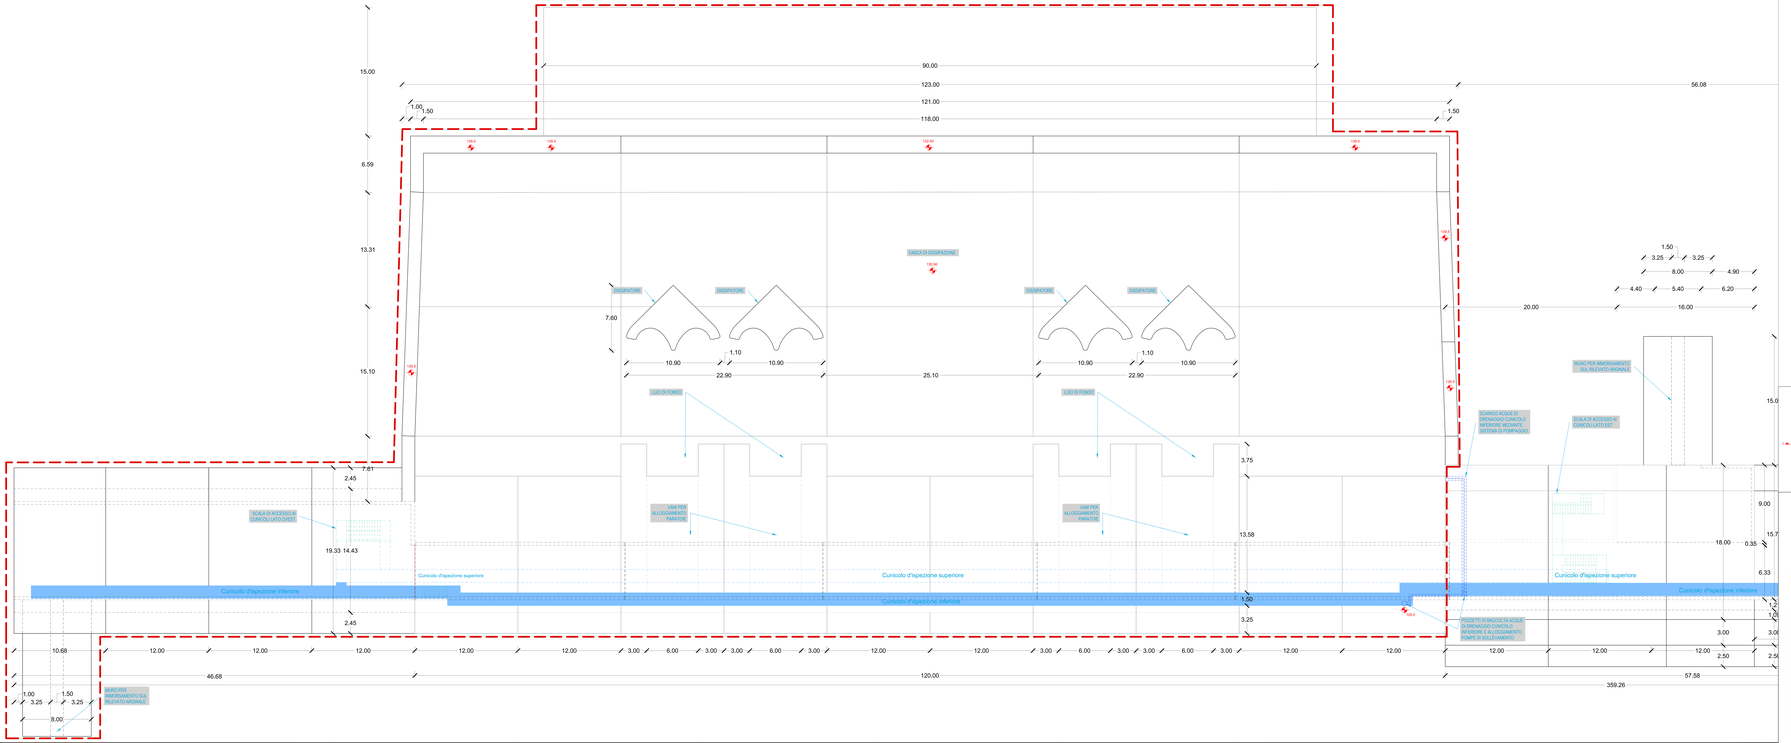

Legenda

Simbolo	Descrizione
	Stralcio 2

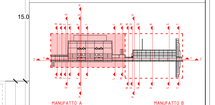

AIPo

Via Garibaldi 75 – 43121 Parma

CASSA DI ESPANSIONE DEL TORRENTE BAGANZA NEI COMUNI DI FELINO, SALA BAGANZA, COLLECCHIO E PARMA (PR-E-1047)

PROGETTO ESECUTIVO

00	05/2021	Progetto esecutivo	Ing. Cappelletti	Ing. Bertè	Ing. Bertè
01	12/2021	Progetto esecutivo - adeguamento a seguito di richieste	Ing. Cappelletti	Ing. Bertè	Ing. Bertè
02	12/2022	Progetto esecutivo - adeguamento a seguito di richieste	Ing. Cappelletti	Ing. Bertè	Ing. Bertè

MANUFATTO REGOLATORE A
PIANTA MANUFATTO A QUOTA 131 m

ASSOCIAZIONE TEMPORANEA DI IMPRESE

mandataria: HYDRODATA S.p.A. · mandante: DHI · mandante: ATENEC · mandante: SOCOTEC · mandante: GAPPA

R.U.P.	Direttore dei Lavori	Direttore Operativo
Dott. Ing. Rolando Berlese	Dott. Ing. Tiziano Bertè	Dott. Ing. Andrea Cappelletti
Dott. Ing. Manlio Vergnani	Dott. Ing. Tiziano Bertè	Dott. Ing. Andrea Cappelletti
Direttore Amministrativo	Direttore Operativo	Direttore Operativo

| | | | | |