




SEZIONE 1A
scala 1:50

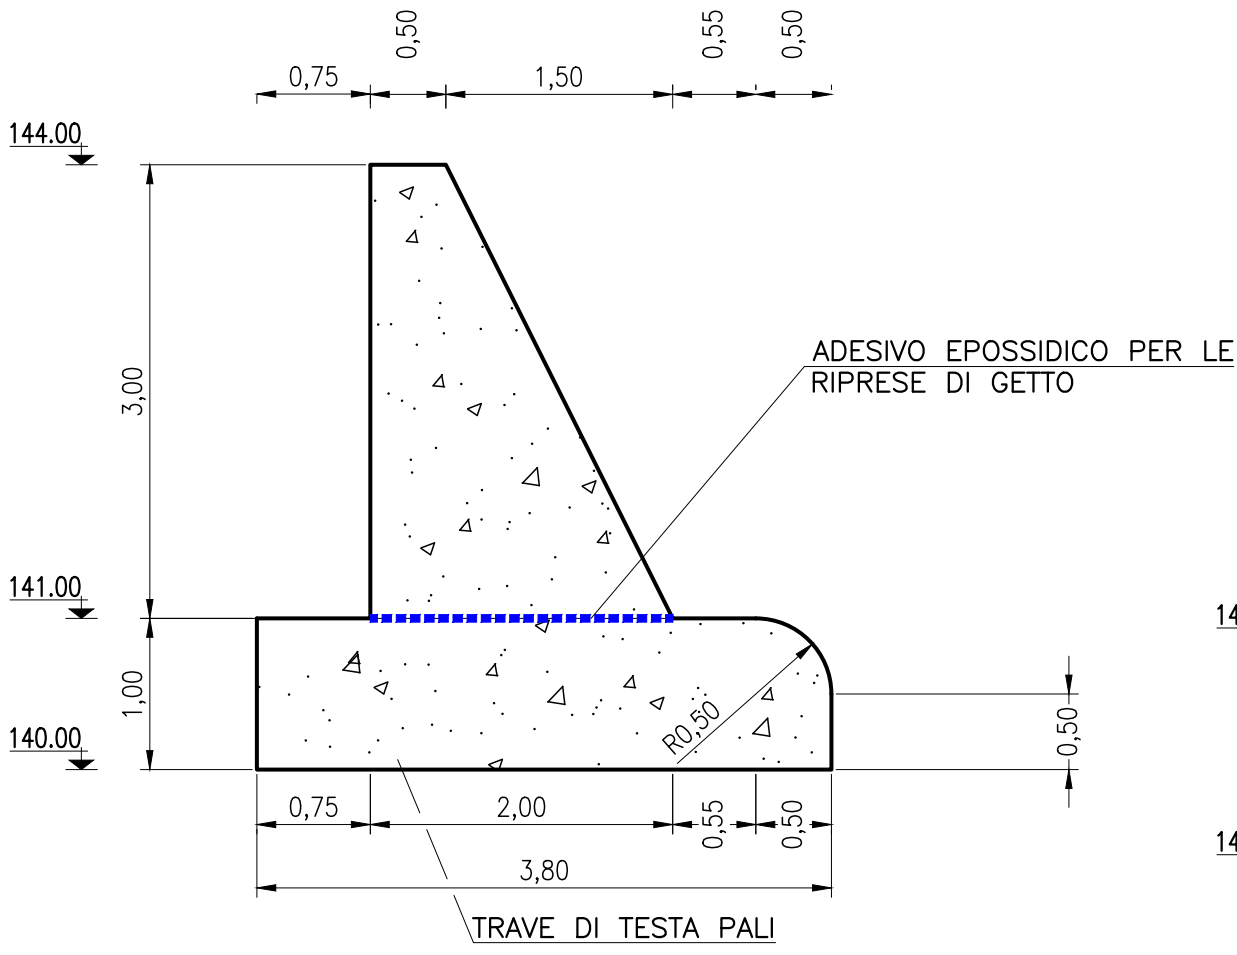


SEZIONE 1B
scala 1:50

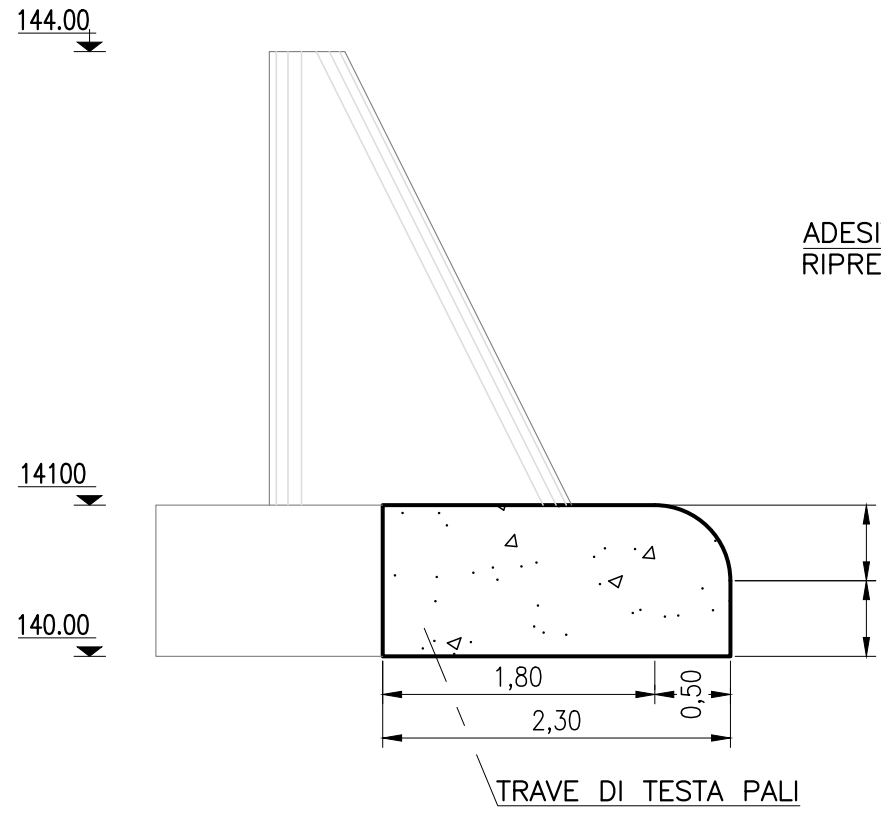


SEZIONE 2
scala 1:50

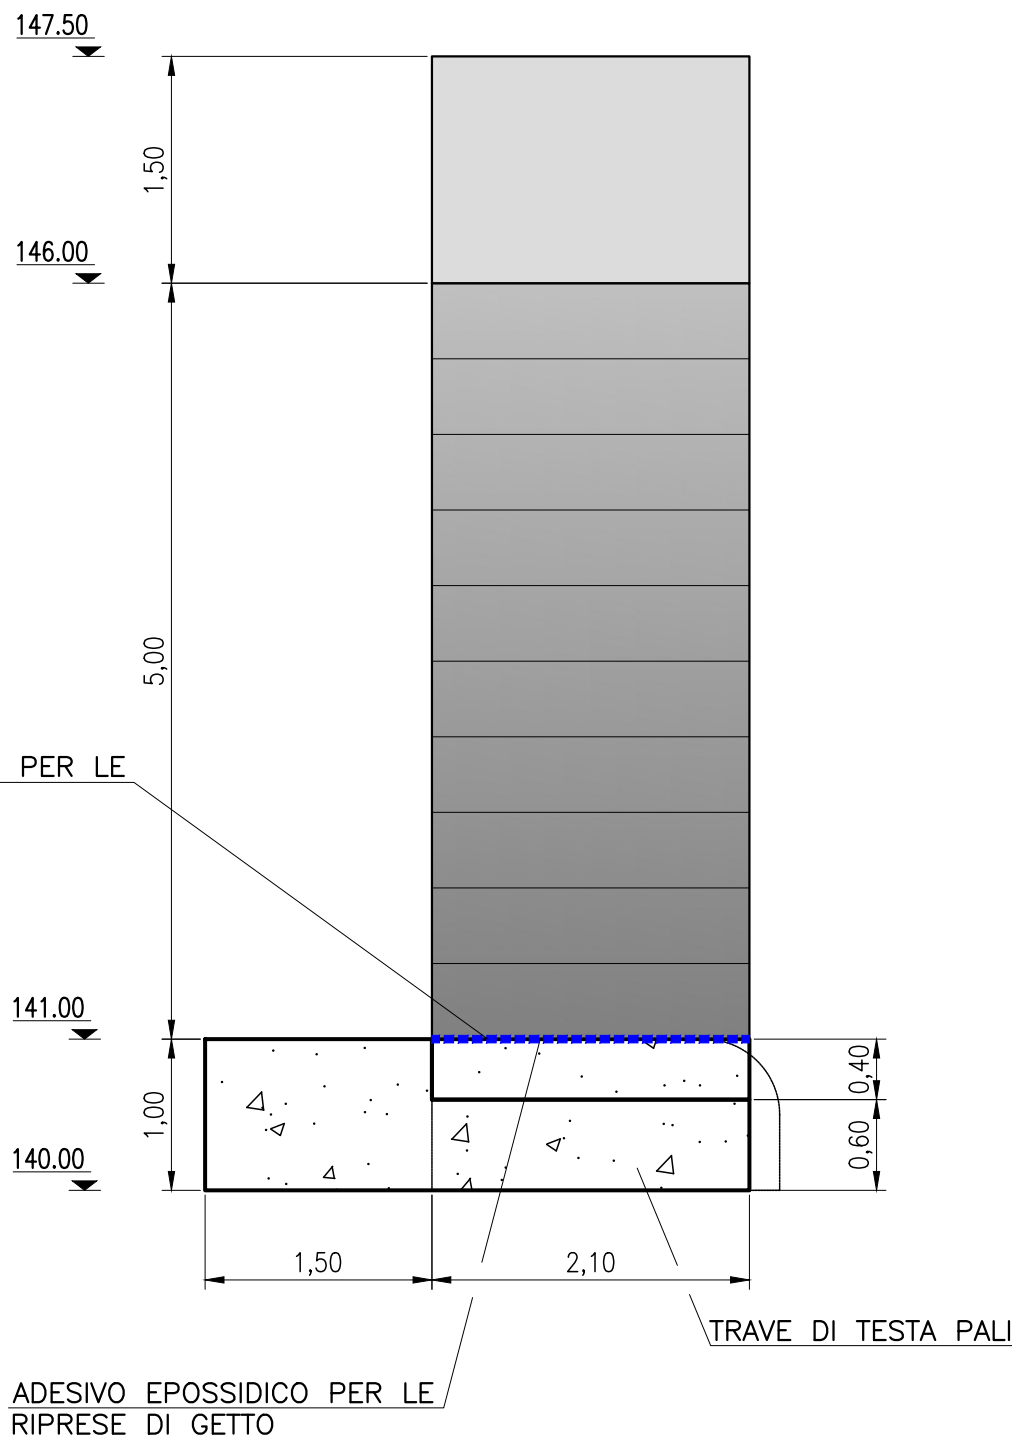


SEZIONE 3
scala 1:50

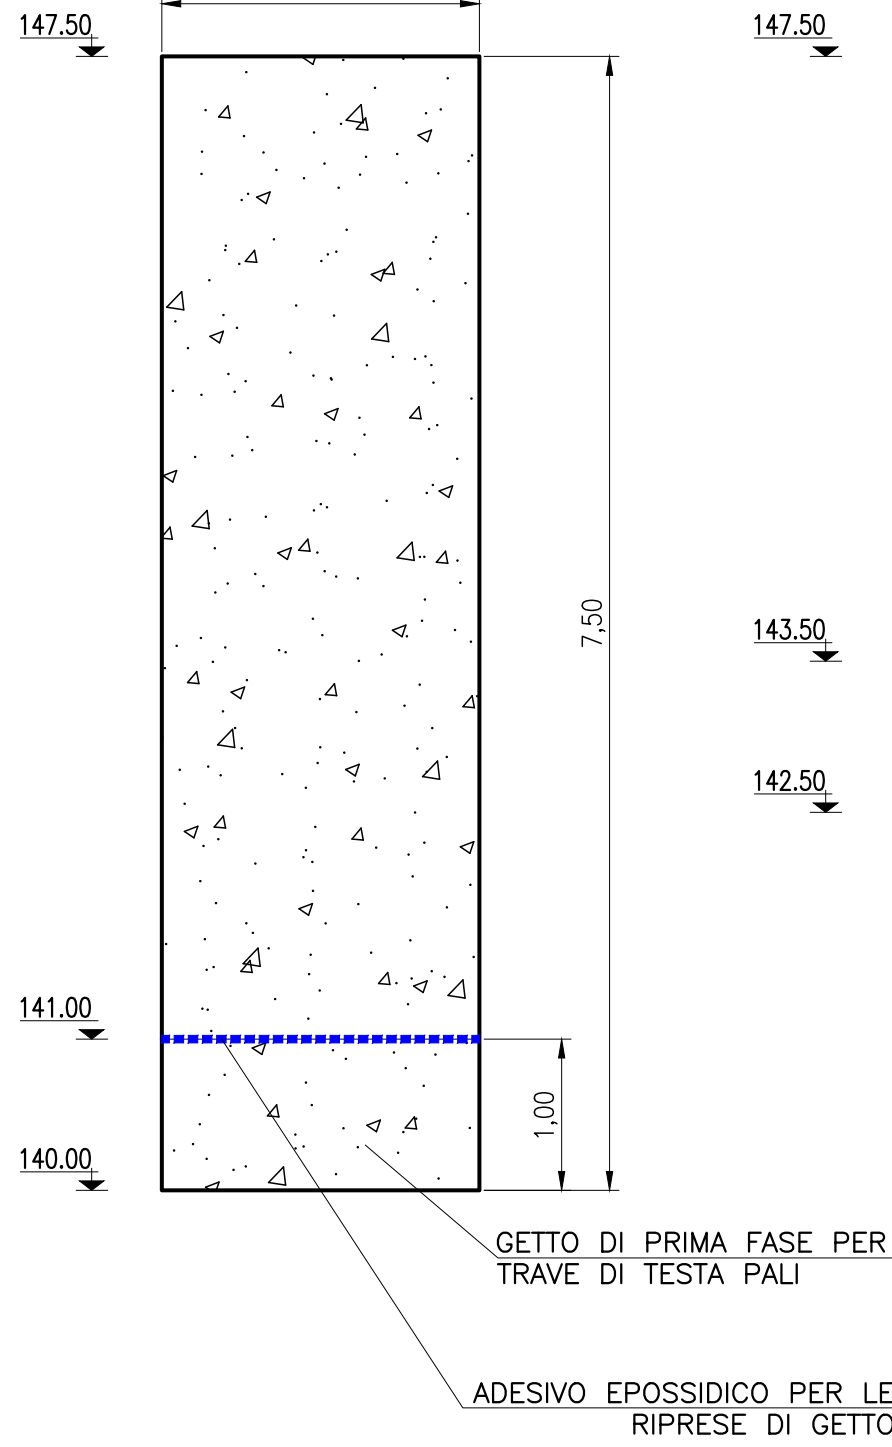


SEZIONE 4
scala 1:50

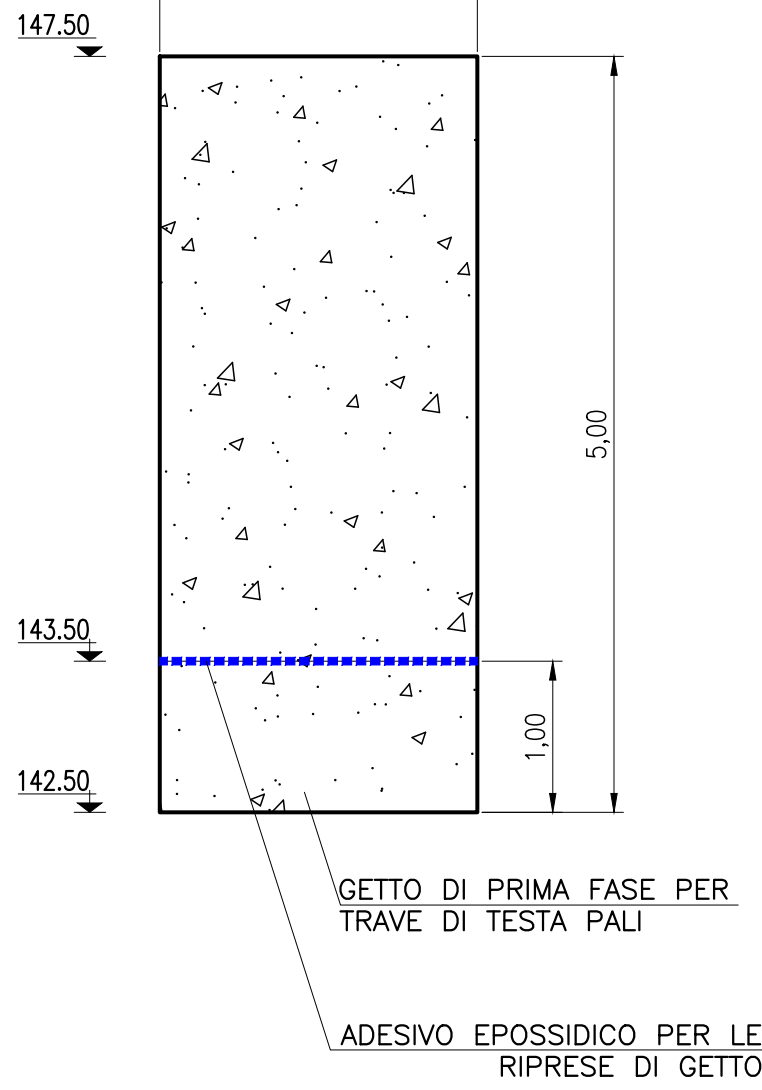


SEZIONE 5
scala 1:50

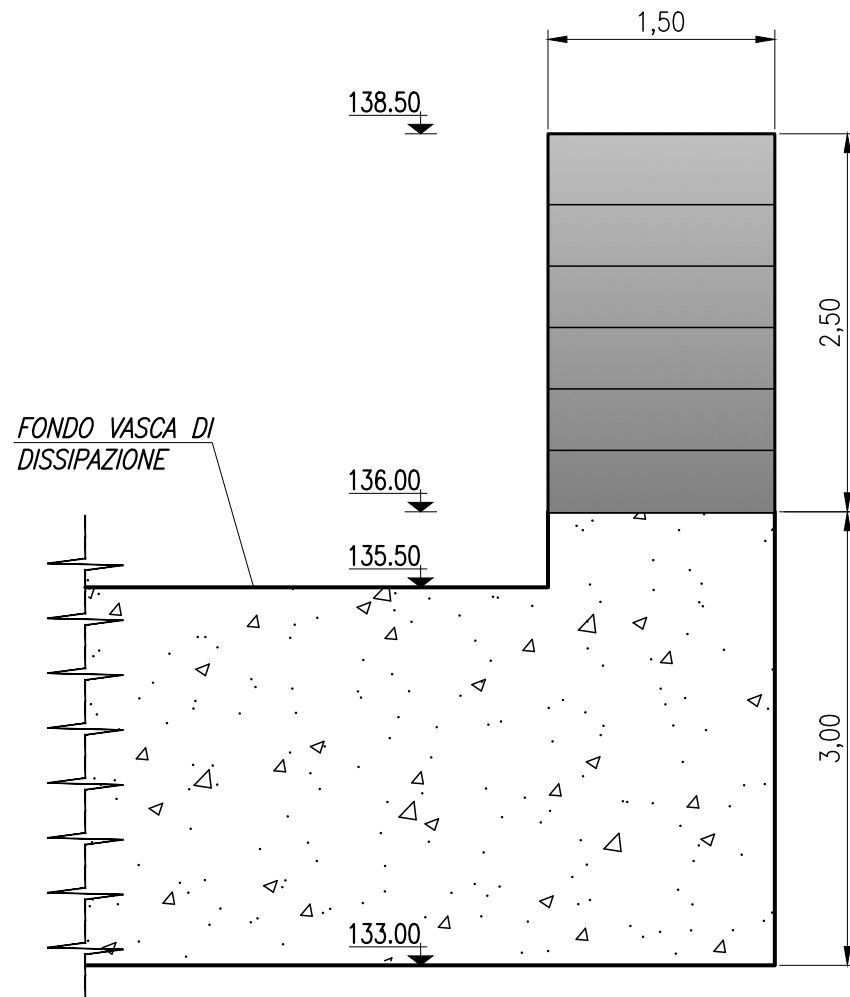


SEZIONE 6
scala 1:50

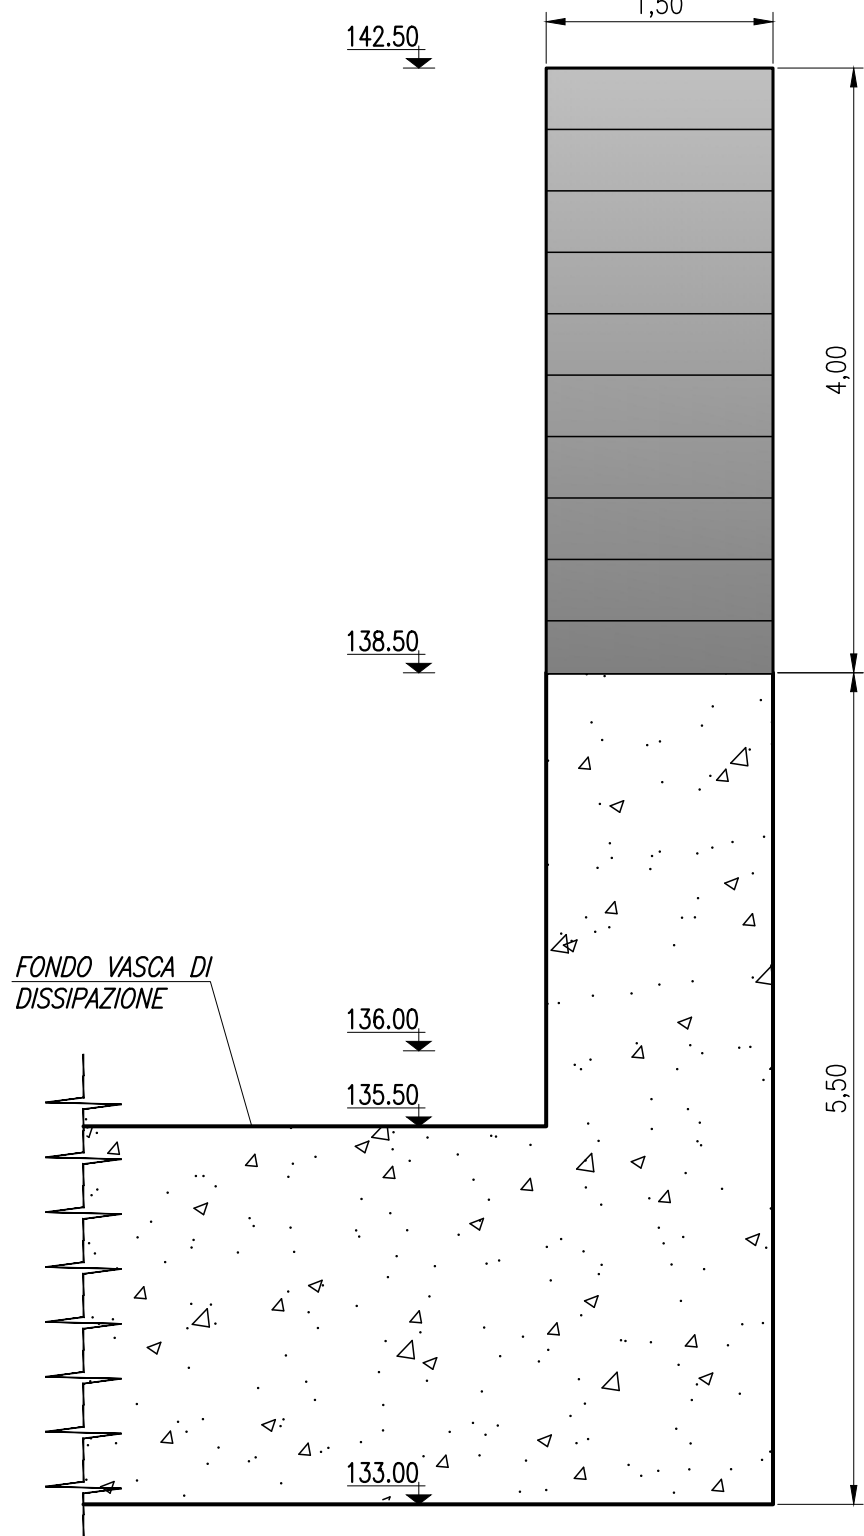

SEZIONE 7
scala 1:50

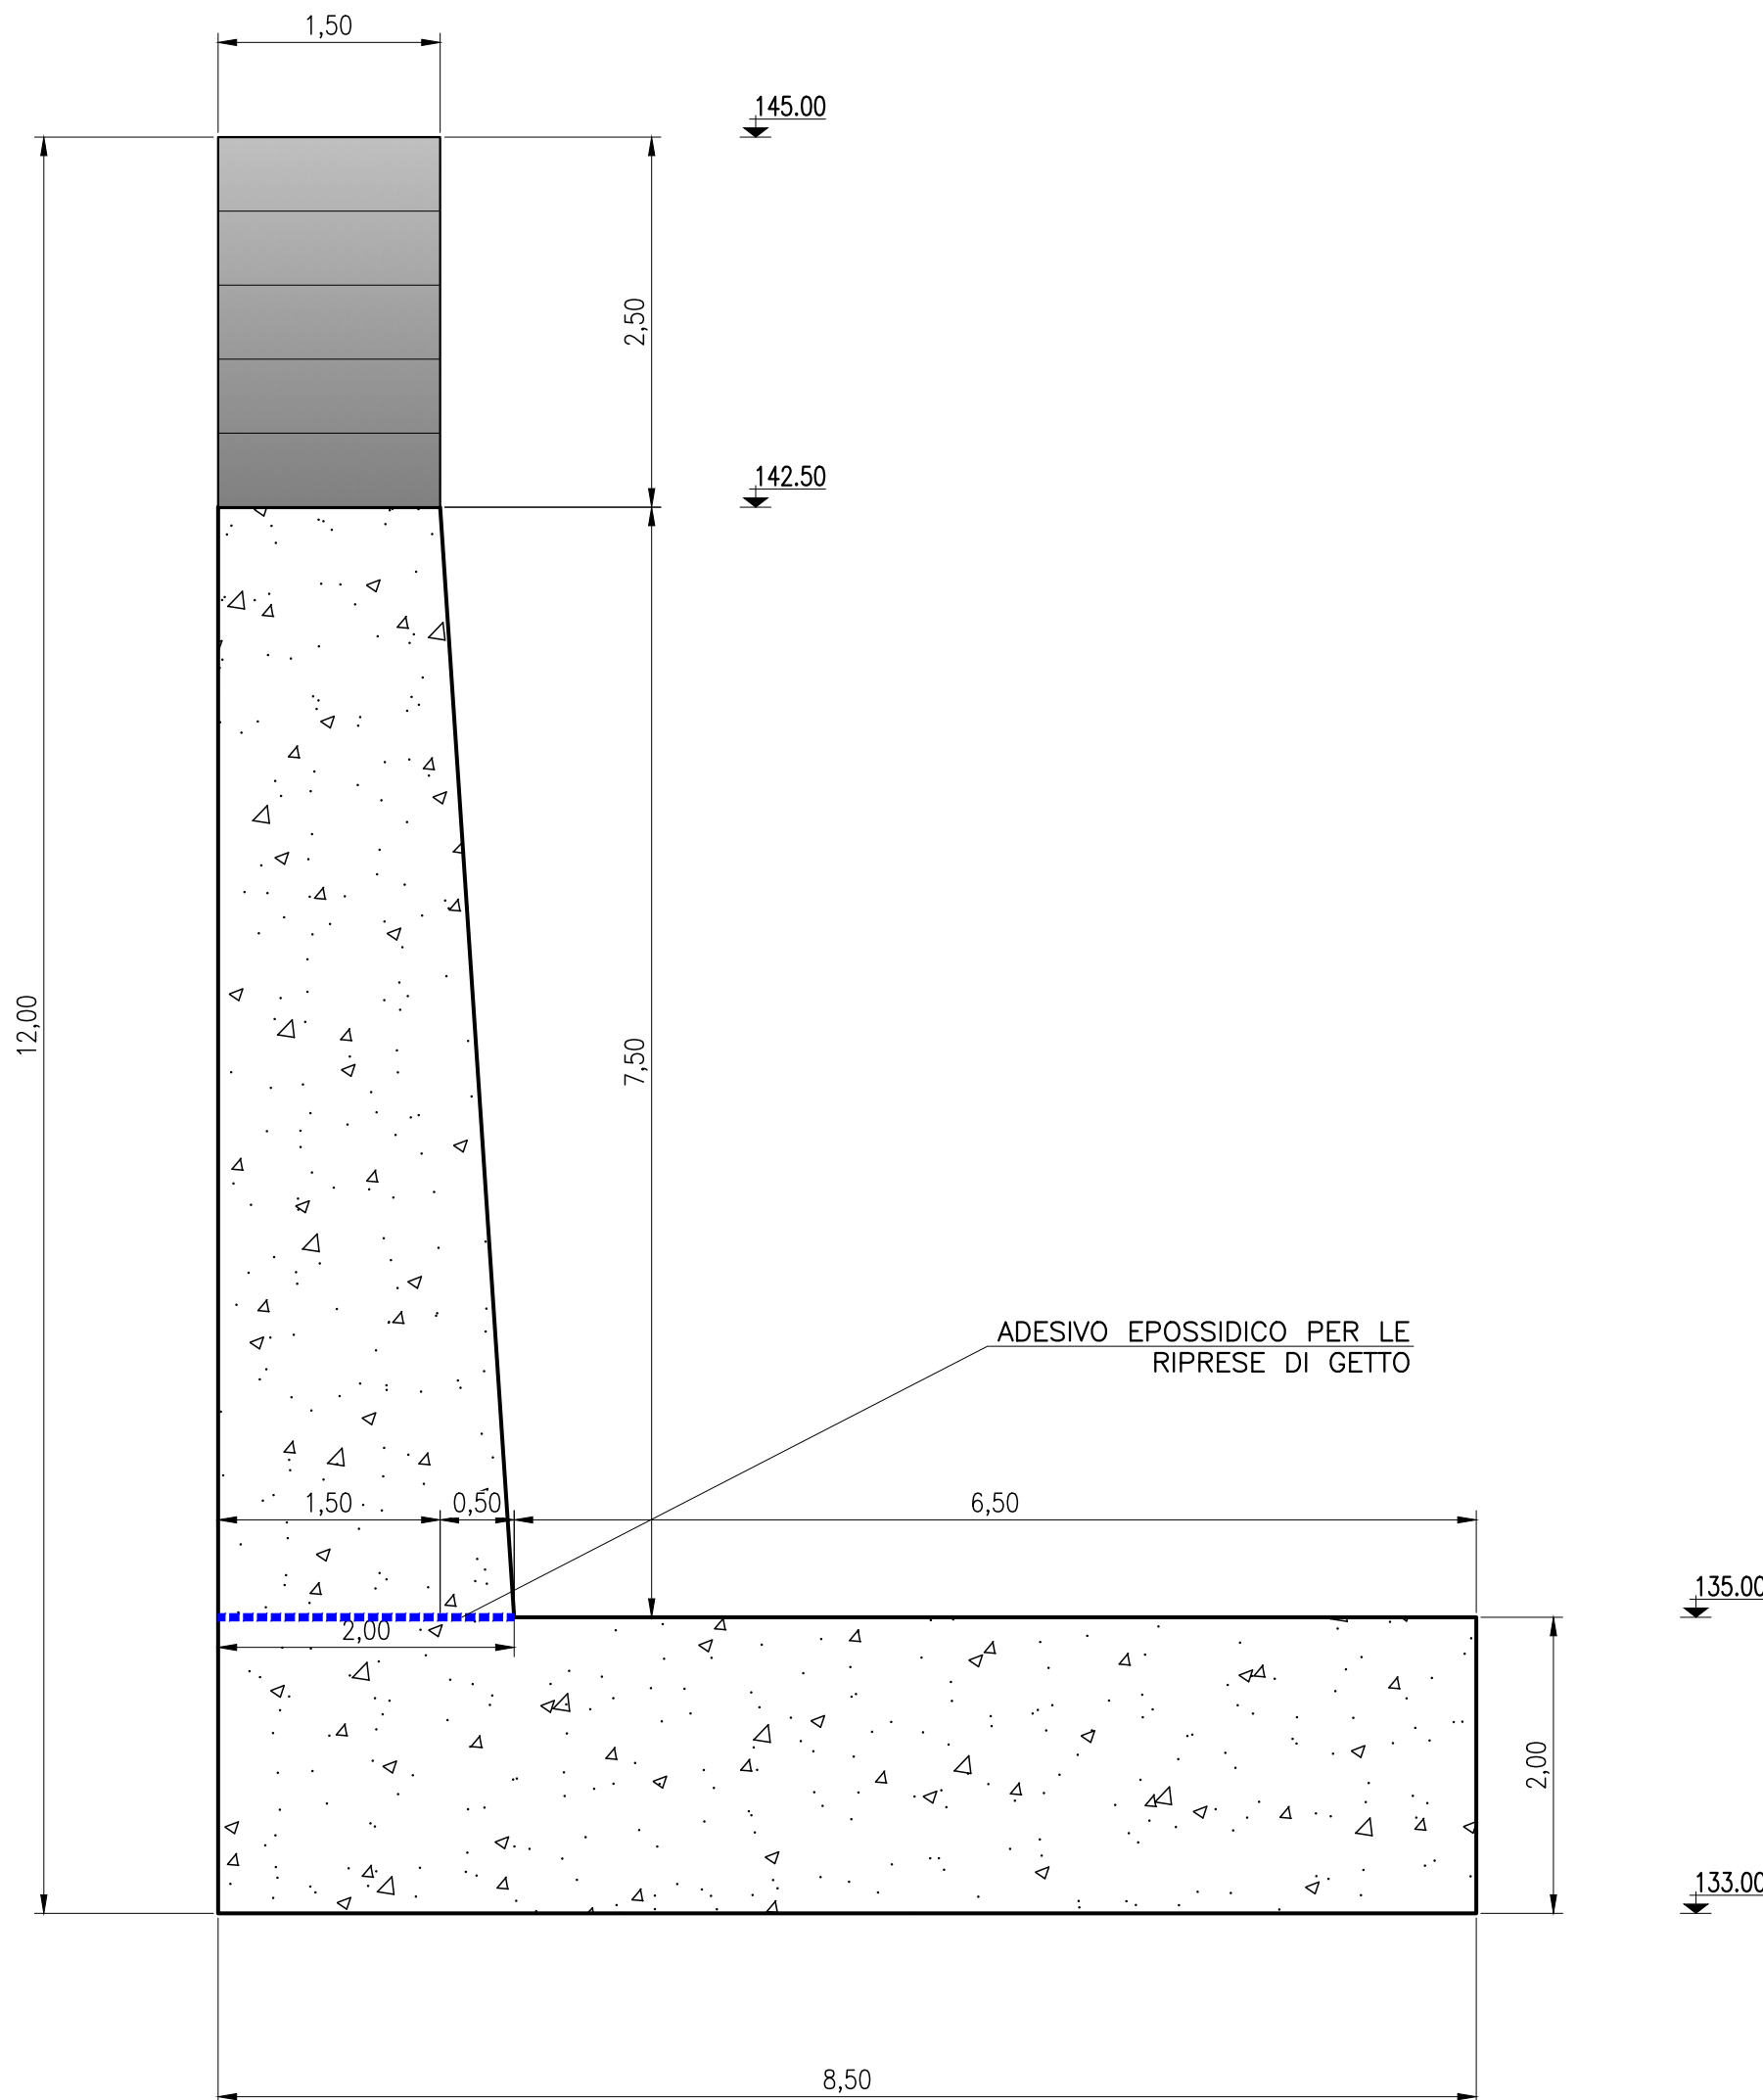

SEZIONE 8
scala 1:50

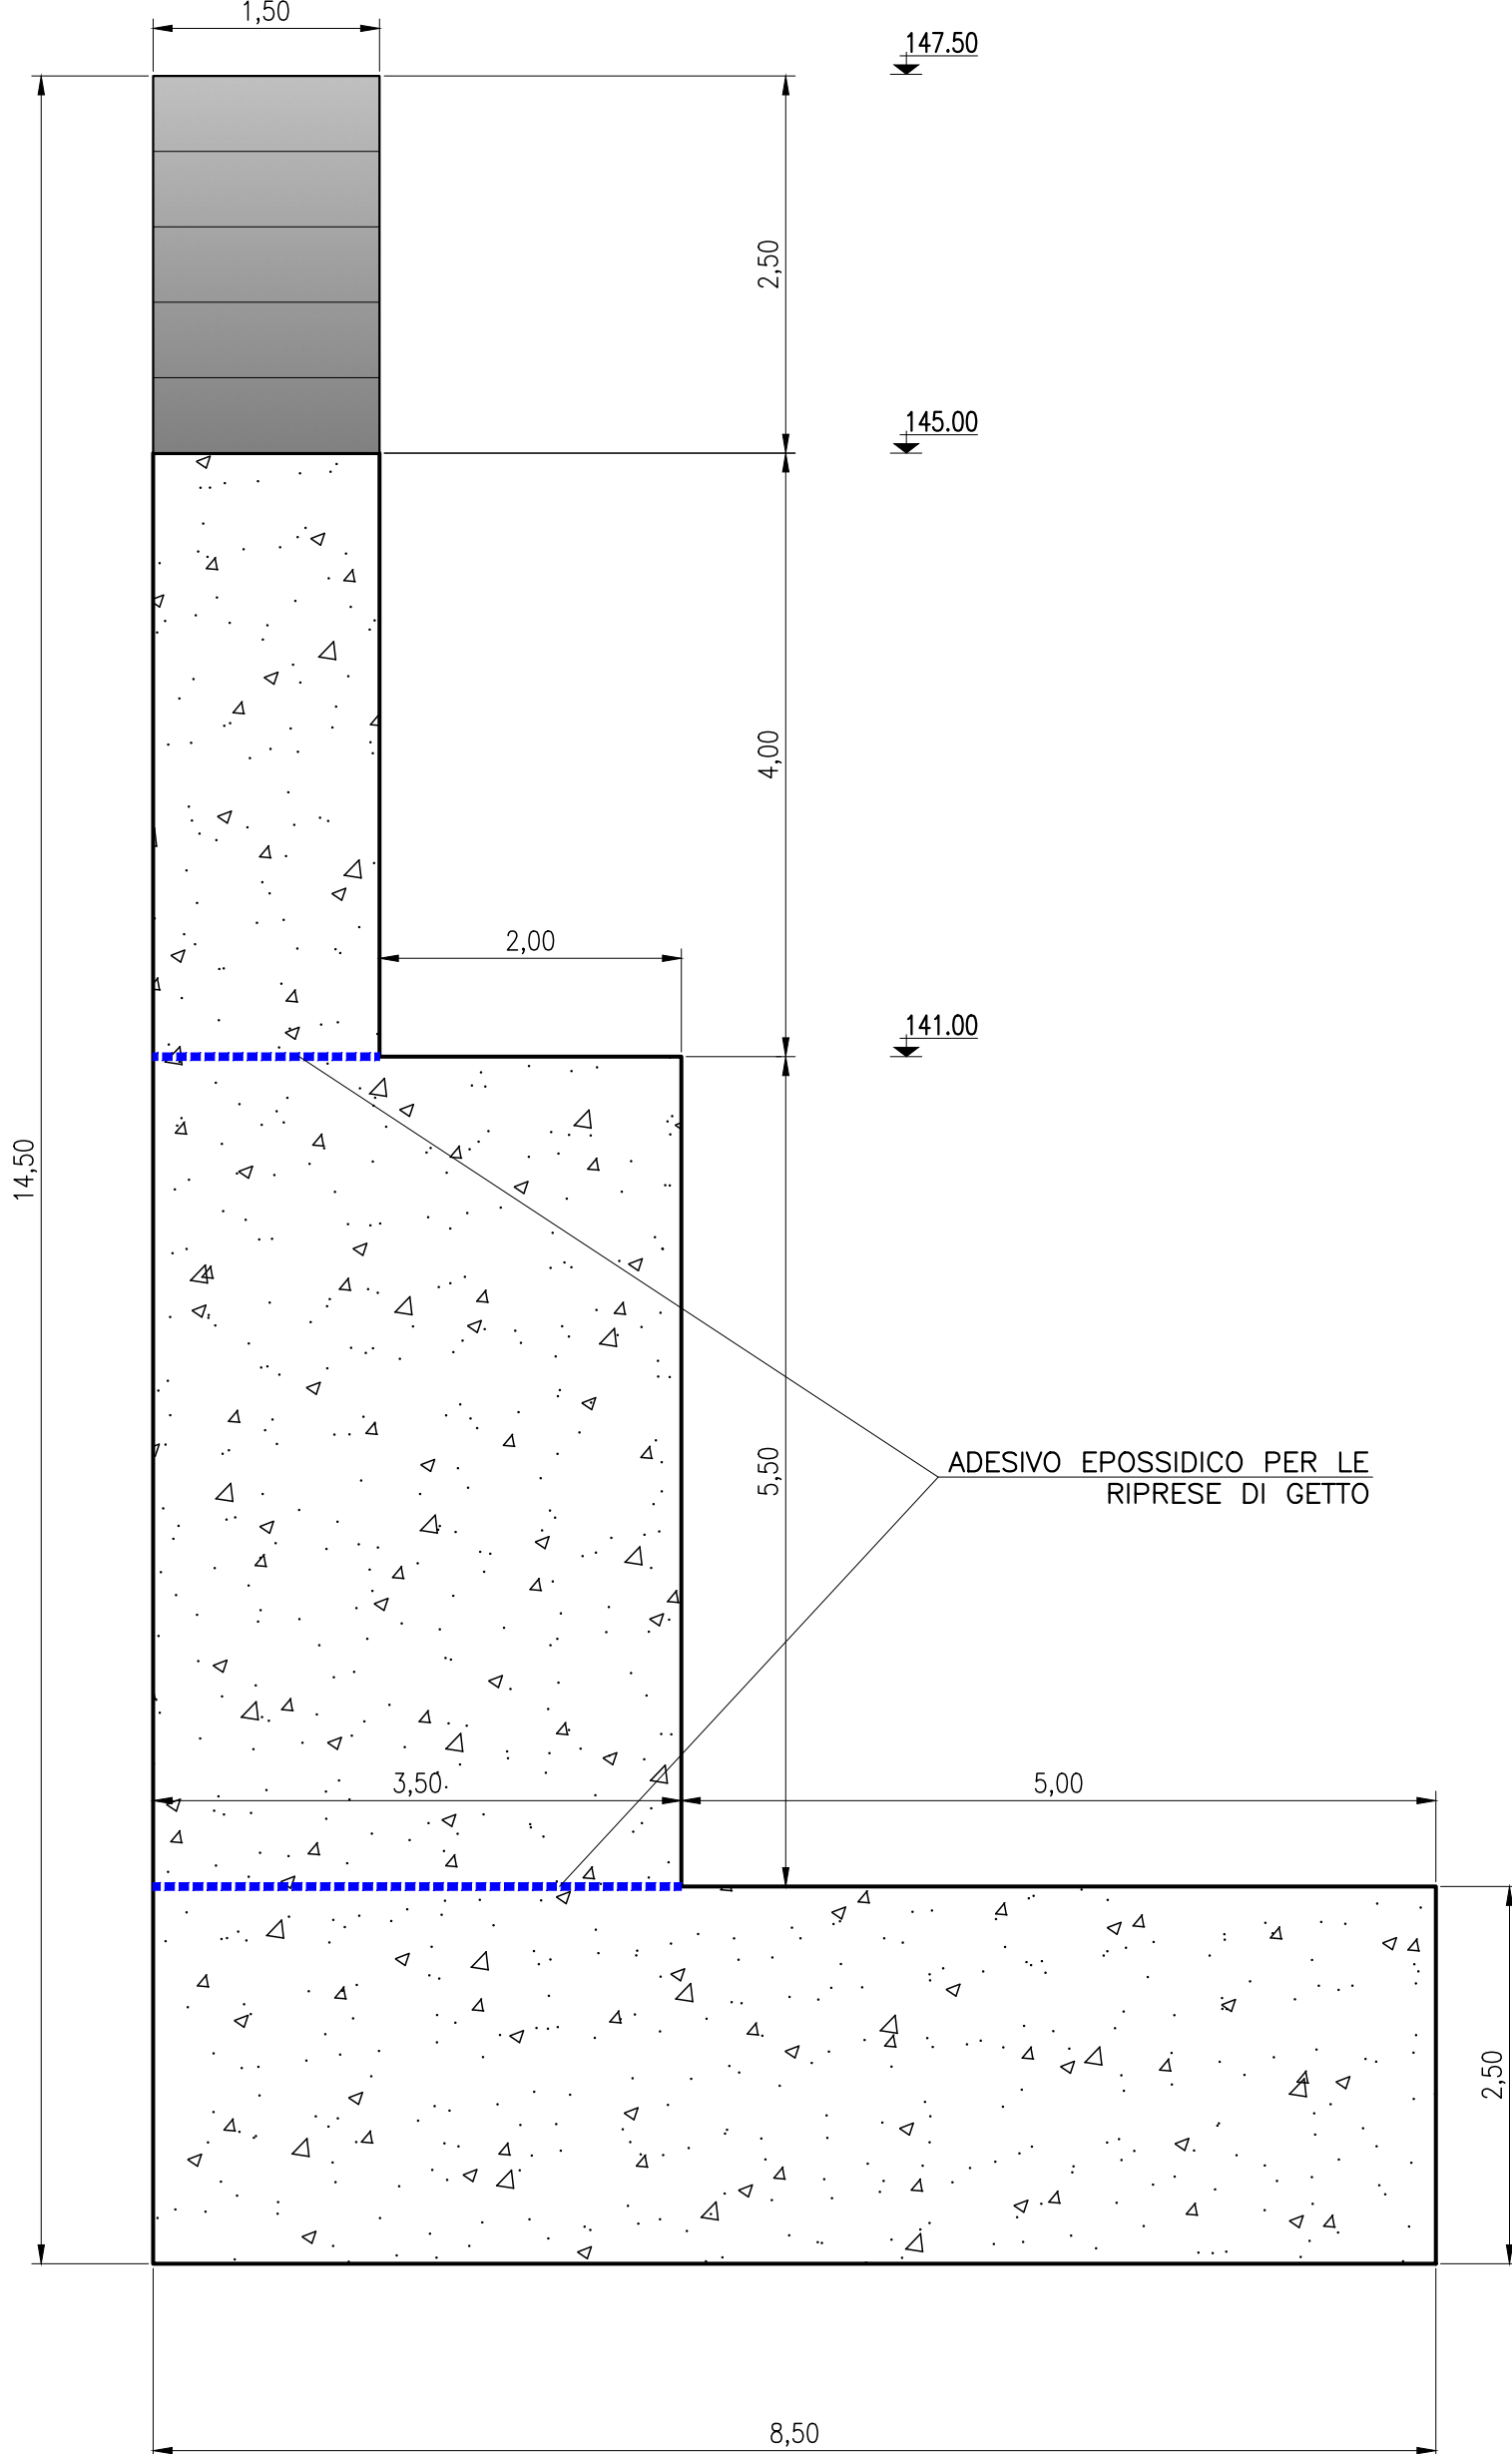

CALCESTRUZZI									
	Classe di esposizione ambientale	Classe di resistenza minima [N/mm2]	Classe di consistenza	Rapporto a/c max	Contenuto minimo di cemento [Kg/m3]	Diametro massimo aggregati [mm]	Copriferro		
							minimo [mm]	nominale [mm]	tolleranza [mm]
STRUTTURE ARMATE	XC4-XF1-XF3	C(32/40)	S4	0,50	340	32	45	55	±10
PALI	—	C(25/30)	S4	0,55	300	32	45	55	±10
BARRE DI ARMATURA: Acciaio B450C ad aderenza migliorata conforme al D.M. 17/01/2018									

BARRE DI ARMATURA: Acciaio B450C ad aderenza migliorata conforme al D.M. 17/01/2018

CARPENTERIE METALLICHE	
ACCIAIO PER CARPENTERIE METALLICHE	Acciaio S355JR
LAMIERE IN ACCIAIO INOSSIDABILE	Acciaio AISI 304L



Via Garibaldi 75 – 43121 PARMA

CASSA DI ESPANSIONE DEL TORRENTE BAGANZA NEI COMUNI DI FELINO, SALA BAGANZA, COLLECCHIO E PARMA (PR-E-1047)



BRIGLIA DI MONTE CARPENTERIE TAVOLA 2 DI 2		
ASSOCIAZIONE TEMPORANEA DI IMPRESE		
MANDATARIA:	MANDANTE:	
IL R.U.P.:		
Dott. Ing. Mirella Vergnani (documento firmato digitalmente)	Progettista responsabile integrazioni prestazioni specialistiche e Direttore Tecnico della mandataria. Hydrodata S.p.A. Dott. Ing. Tonia N°7570 Dott. Ing. Roberto Bertero (documento firmato digitalmente)	Progettista/Progettisti responsabili elaborato Etatec Studio Proquetti S.r.l. Ord. Ing. Milano N°9580 Prof. Ing. Alessandro Paoletti (documento firmato digitalmente)
CODICE ELABORATO:		
BAG311ALVDCA021		
LUGLIO 2019		