

PIANTA CHIAVE
scala 1:500

A horizontal number line with arrows at both ends. There are eight vertical tick marks labeled 0, 1, 2, 3, 4, 5, 6, and 7 from left to right.

SEZIONE 4-4
SCALA 1:50

[illegible]

3.48

0.50 0.50

3.45

0.50 0.50

3.45

137.50 TESTA TIRANTI


135.50

133.00

CALCESTRUZZI									
	Classe di esposizione ambientale	Classe di resistenza minima $[N/mm^2]$	Classe di consistenza	Rapporto c/a max	Contenuto minimo di cemento $[kg/m^3]$	Diametro massimo aggregati $[mm]$	Copripore		
							minimo $[mm]$	nominale $[mm]$	laterale $[mm]$
STRUTTURE ARMATE	XCA-W1-F3	C(32/40)	S4	0,50	340	32	45	55	±10
PALI	—	C(25/30)	S4	0,55	300	32	45	55	±10

BARRE DI ARMATURA: Acciaio B450C ad adherenza migliorata conforme al D.M. 17/01/2018

<u>CARPENTERIE METALLICHE</u>	
ACCIAIO PER CARPENTERIE METALLICHE	Acciaio S355JR
LAMIERE IN ACCIAIO INOSSIDABILE	Acciaio AISI 304L

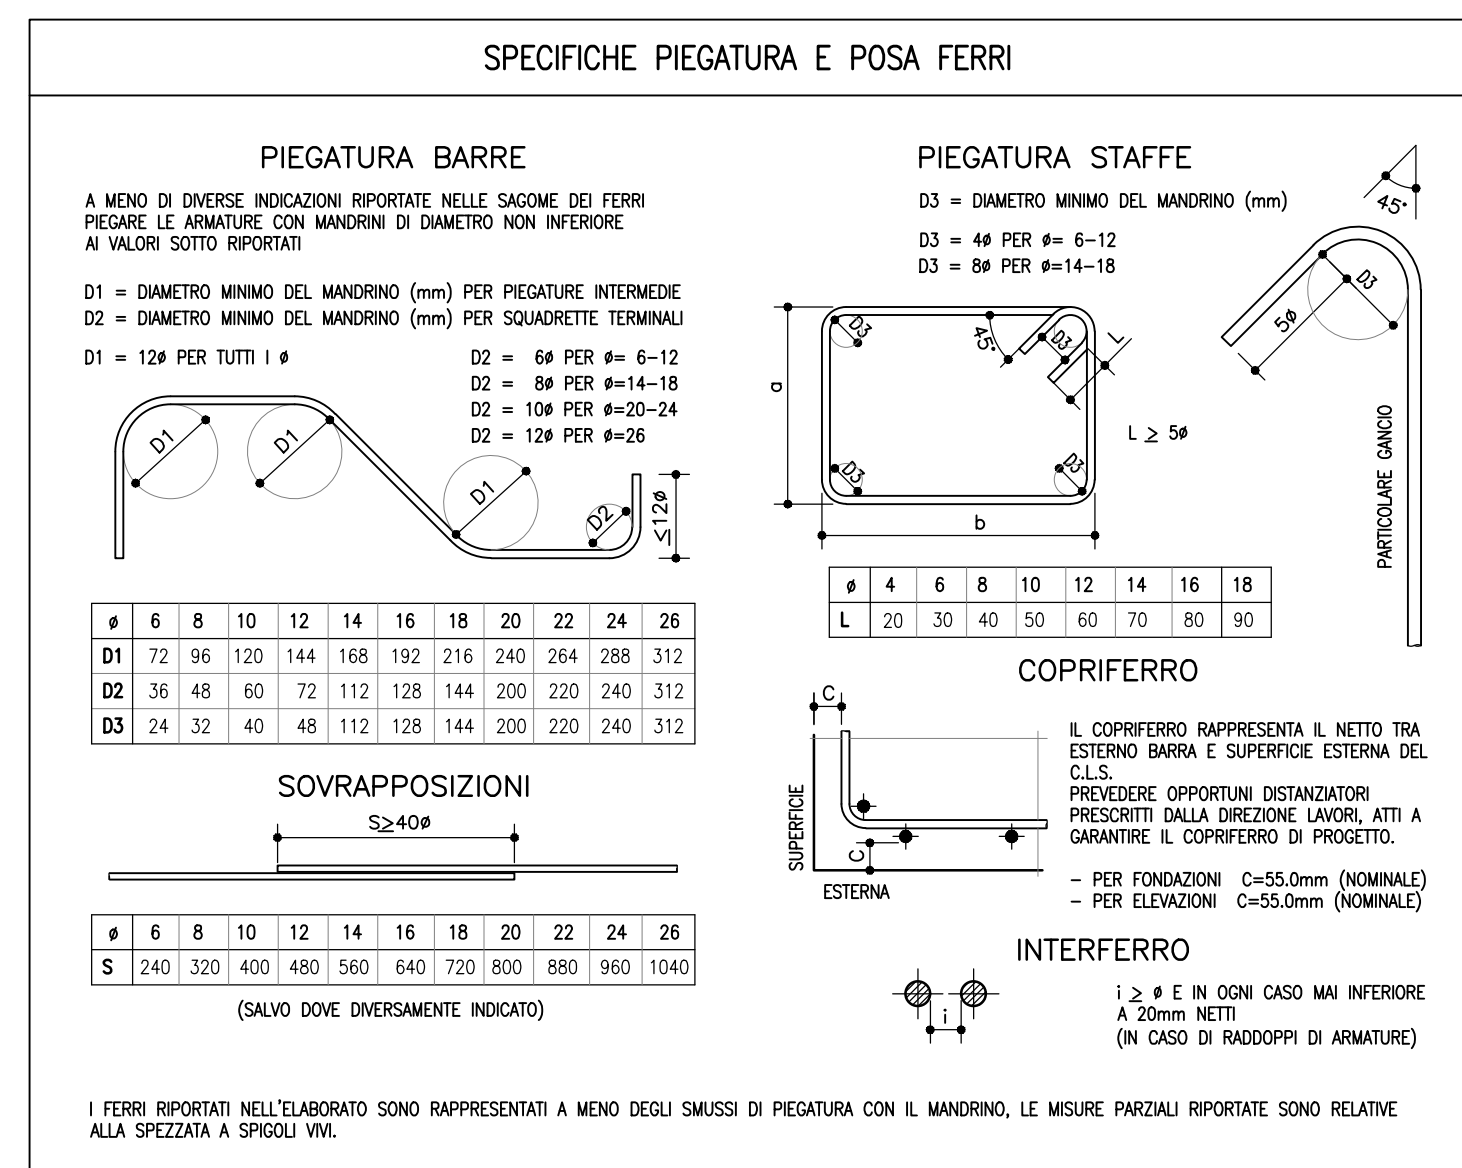

Via Garibaldi 75 - 43121 PARM.

**CASSA DI ESPANSIONE DEL TORRENTE BAGANZA
NEI COMUNI DI FELINO, SALA BAGANZA,
COLLECCHIO E PARMA (PR-E-1047)**

PROGETTO ESECUTIVO

[illegible]