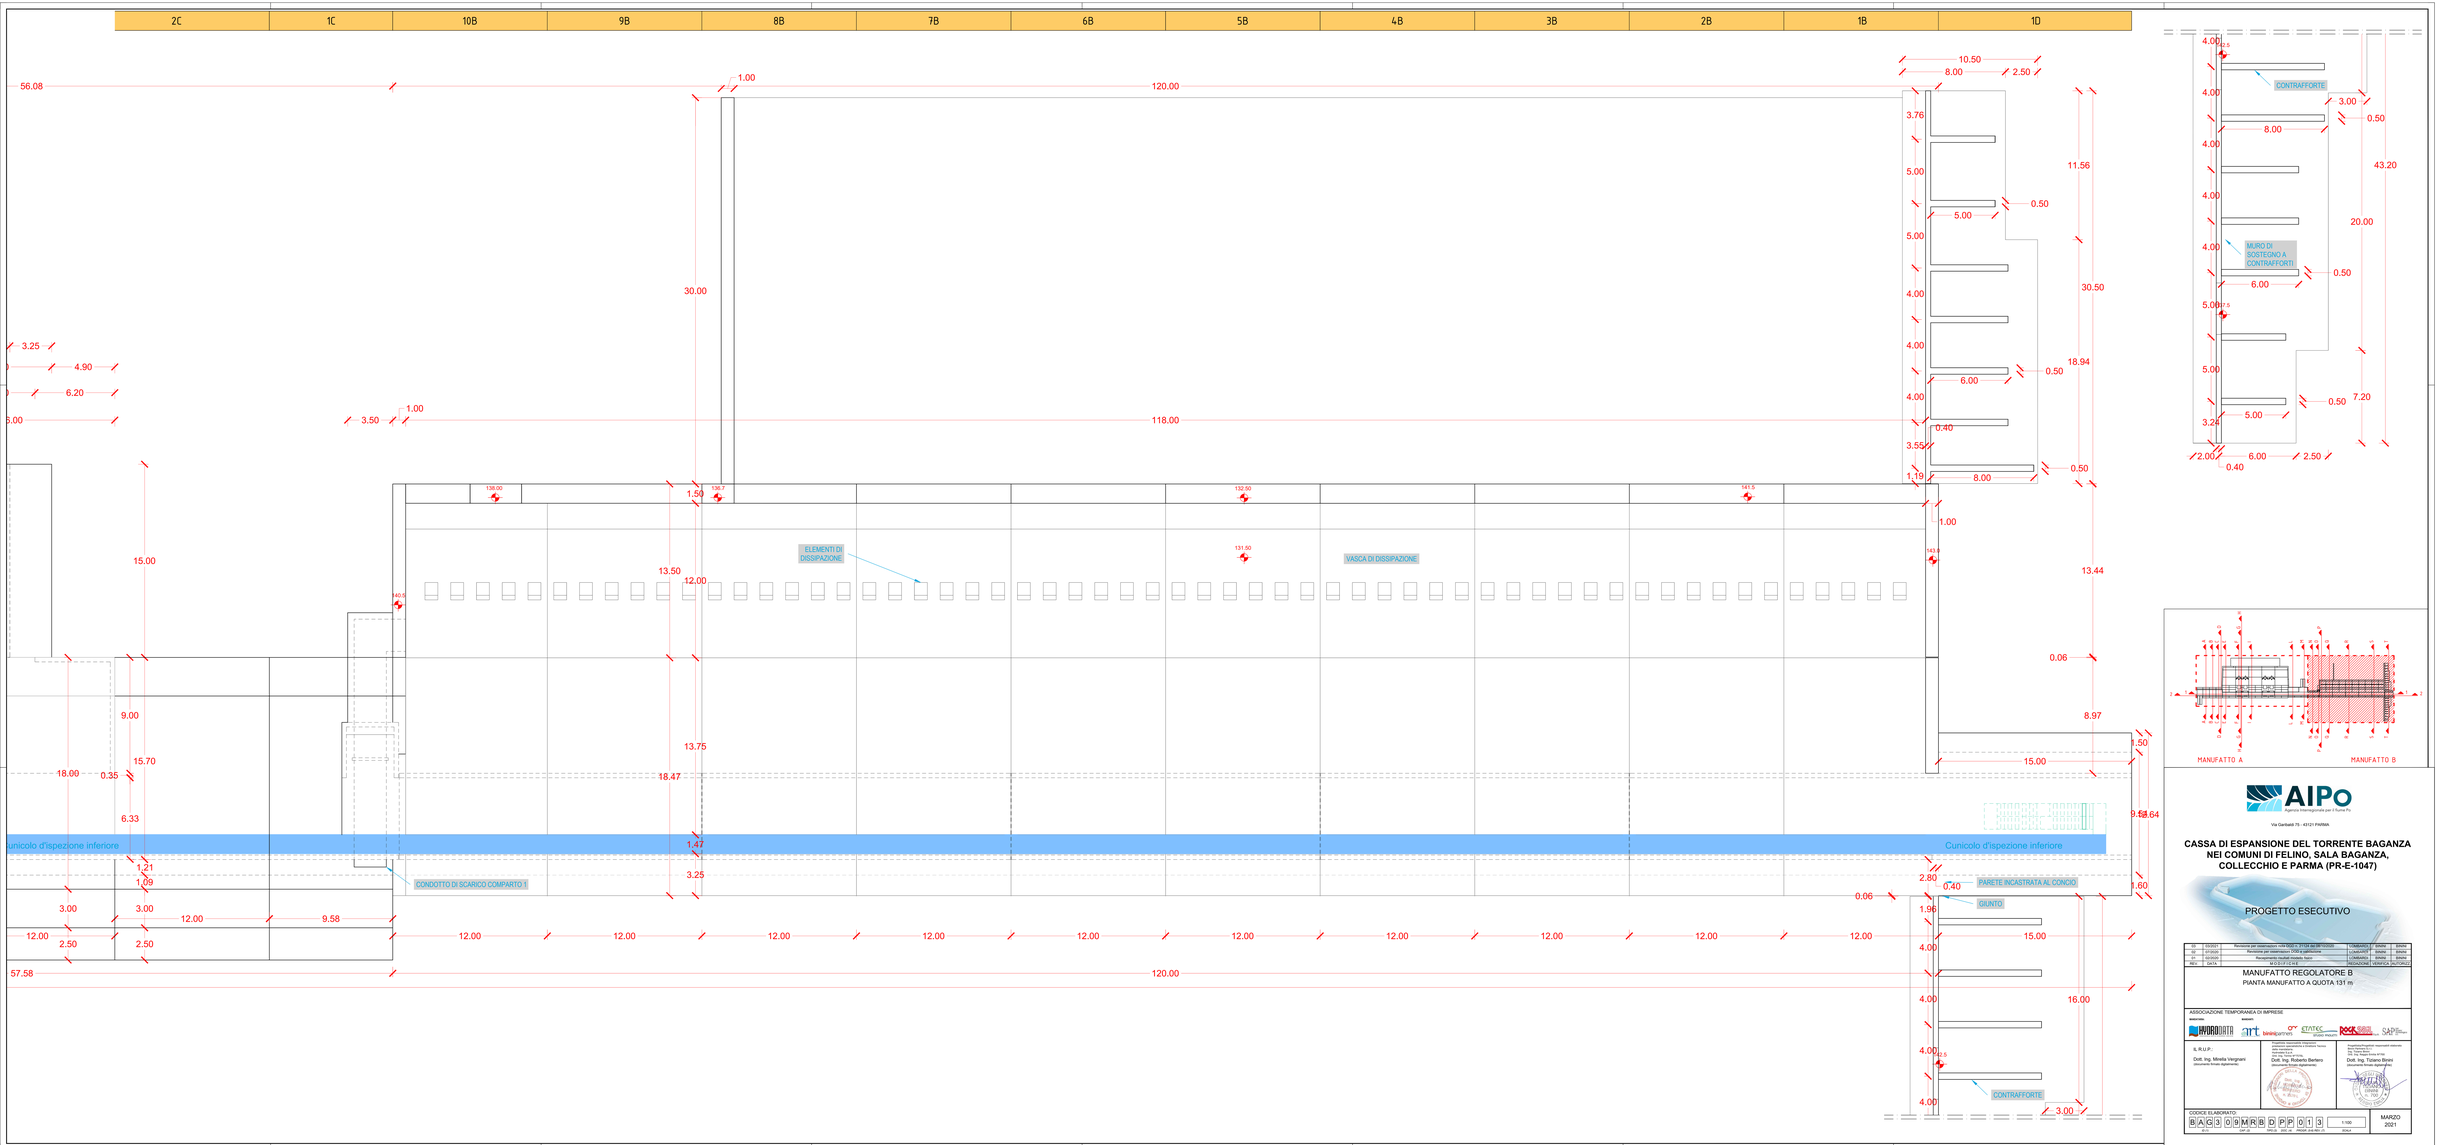

AIPo
Agenzia interregionale per il fiume Po
Via Garibaldi 75 - 43121 PARMA

CASSA DI ESPANSIONE DEL TORRENTE BAGANZA NEI COMUNI DI FELINO, SALA BAGANZA, COLLECCHIO E PARMA (PR-E-1047)

PROGETTO ESECUTIVO

REV.	DATA	REDAZIONE	VERIFICA	AUTORIZZ.
04	03/2021	Revisione per osservazioni VIA DGO R. 3713/8 del 06/10/2020	C.MAGNANI	ENNIO	ENNIO
03	07/2020	Revisione per osservazioni CSPP e pareri vari	C.MAGNANI	ENNIO	ENNIO
02	02/2020	Riscontro alla richiesta integrazioni	C.MAGNANI	ENNIO	ENNIO
01	10/2019	Riscontro alla richiesta modello fisico	C.MAGNANI	ENNIO	ENNIO
REV.	DATA	M.O.S.E.(T.I.E.N.S.)	REDAZIONE	VERIFICA	AUTORIZZ.

MANUFATTO REGOLATORE B

PIANTA MANUFATTO A QUOTA 131 m

ASSOCIAZIONE TEMPORANEA DI IMPRESE

Mandataria: HYDROBIOTA

Mandanti: STATEC ENGINEERING, RINA CONSULTING, SAPE

IL R.U.P.:
Dott. Ing. Mirella Vergnani
(documento firmato digitalmente)

Progettazione opere idrauliche:
Dott. Ing. Roberto Bertero
(documento firmato digitalmente)

Progettazione opere strutturali, sismiche e geotecniche:
Dott. Ing. Ticiano Bini
(documento firmato digitalmente)

CODICE ELABORATO: B A G 3 0 9 M R B D P P 0 1 3

SCALA	MARZO 2021
1:100	