


LEGENDA

	Colonne di consolidamento in jet-grouting di diametro 1500mm e altezza 11m - perforazione a vuoto 5m
	Colonne di consolidamento in jet-grouting di diametro 1500mm e altezza 16m - perforazione a vuoto 5m

RIEPILOGO COLONNE JET-GROUTING

DESCRIZIONE	N. COLONNE
Colonne di consolidamento in jet-grouting di diametro 1500mm e altezza 11m	549
Colonne di consolidamento in jet-grouting di diametro 1500mm e altezza 16m	1817
TOTALE	2366

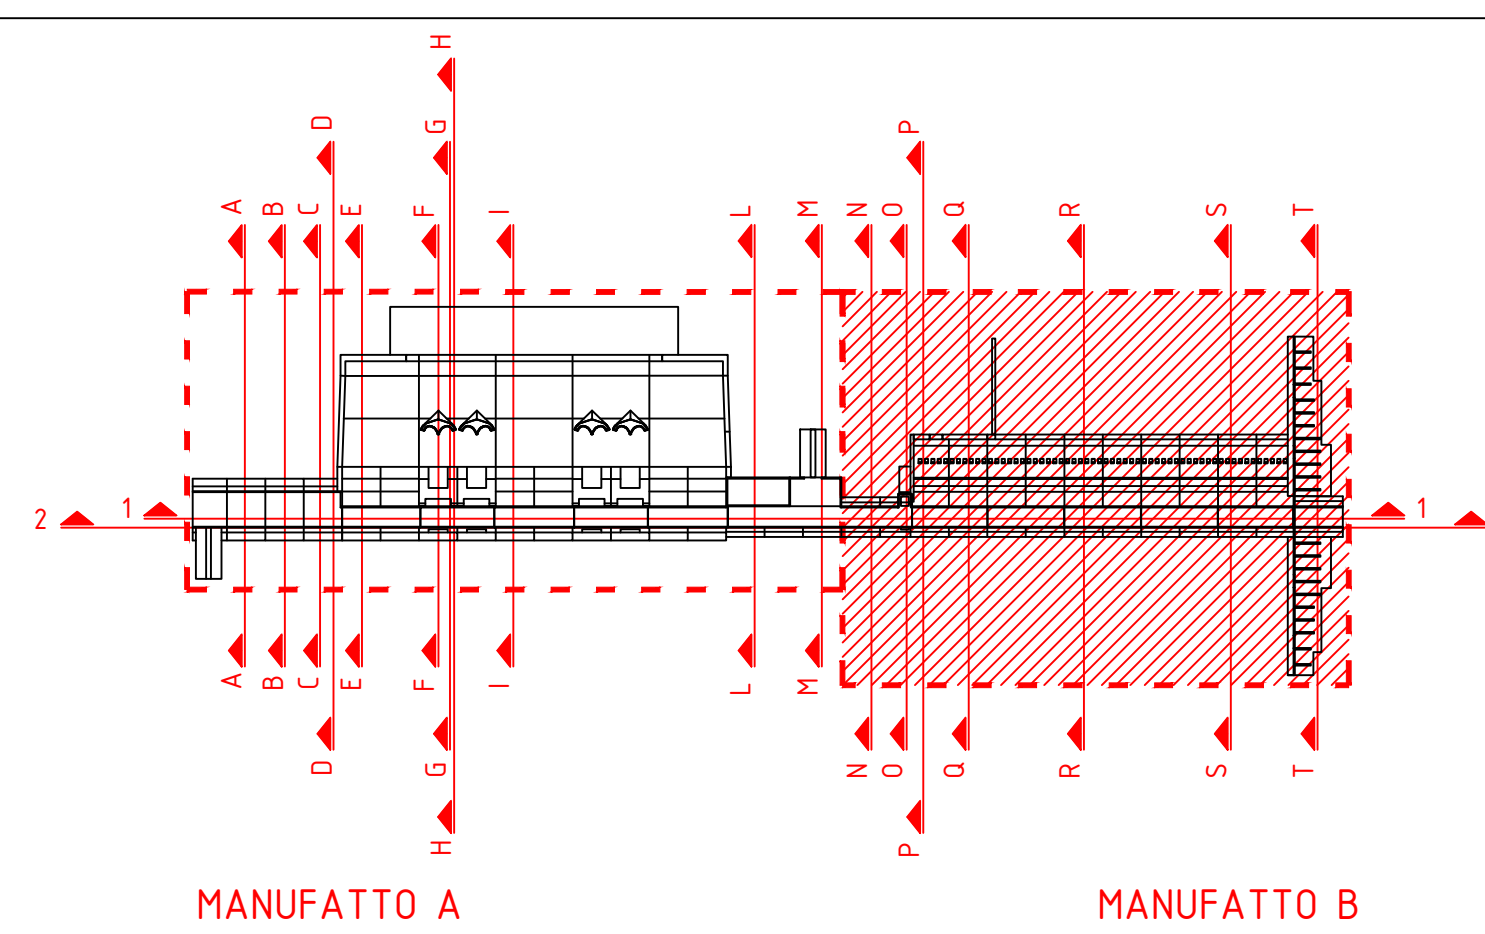

Agencia Integrada para el Sur de Po

Via Garibaldi, 75 - 43121 PARMA

**CASSA DI ESPANSIONE DEL TORRENTE BAGANZA
NEI COMUNI DI FELINO, SALA BAGANZA,
COLLECCHIO E PARMA (PR-E-1047)**

PROGETTO ESECUTIVO

01	04/2021	Provisione per osservazioni N. 0001 - 7/20 del 04/04/2021 e N. 0002 - 11/20 del 04/04/2021	LOMBARDI	BERNI	BERNI
02	05/2021	Prima esecuzione	LOMBARDI	BERNI	BERNI
03	06/2021	Seconda esecuzione	LOMBARDI	BERNI	BERNI

MANUFATTO REGOLATORE B
PIANTA COLONNE DI CONSOLIDAMENTO IN JET-GROUTING

ASSOCIAZIONE TEMPORANEA DI IMPRESE

IL R.U.P.:

Dot. Ing. Mirella Vergnani
(incaricata di firma e progetto)

Dot. Ing. Roberto Bertoni
(incaricato di firma e progetto)

Dot. Ing. Tiziano Berni
(incaricato di firma e progetto)

CODICE ELABORATO:

B	A	G	0	9	M	R	B	P	P	0	3	1
01	02	03	04	05	06	07	08	09	10	11	12	13

1:100

APRILE 2021