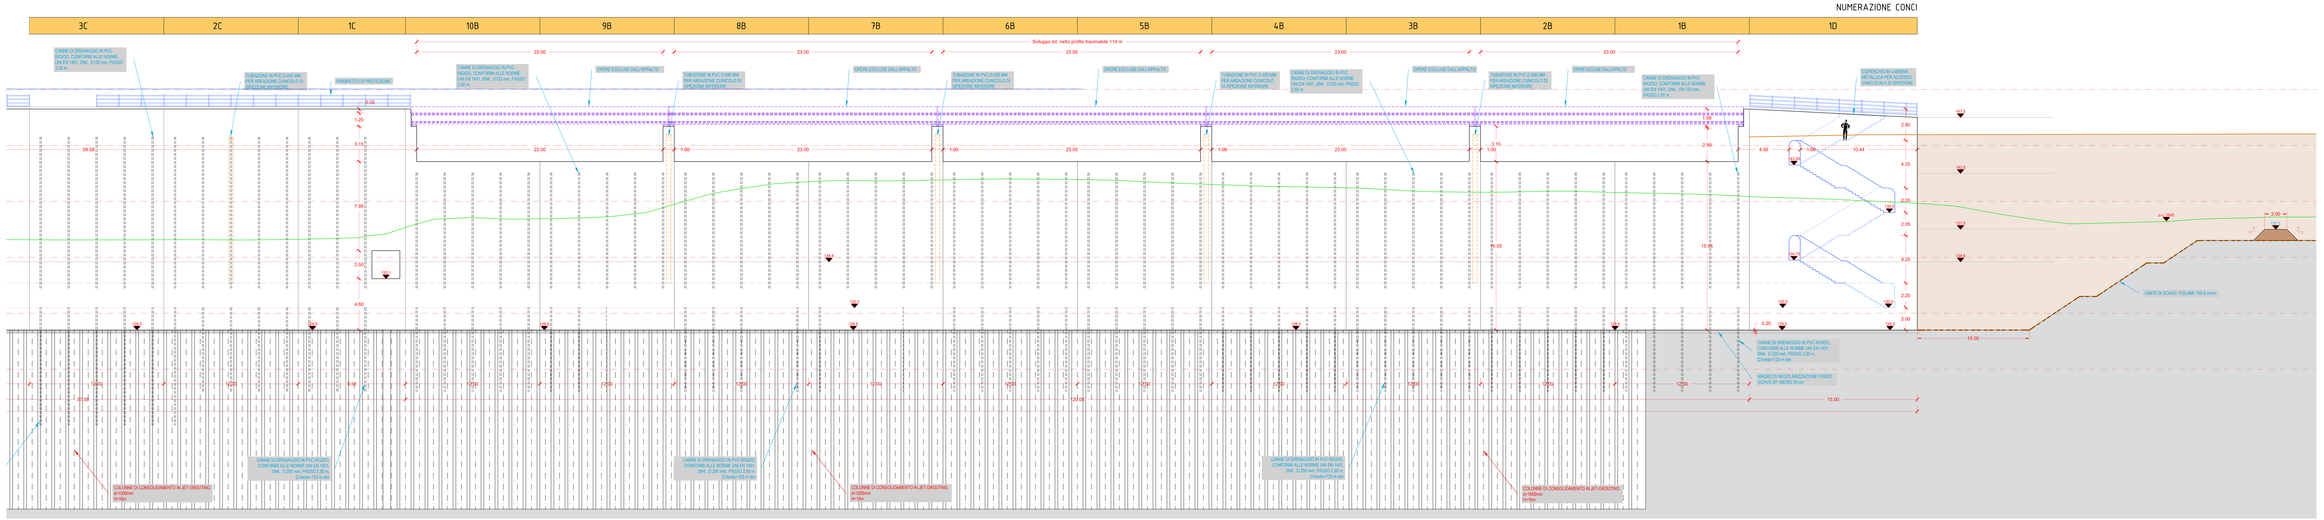

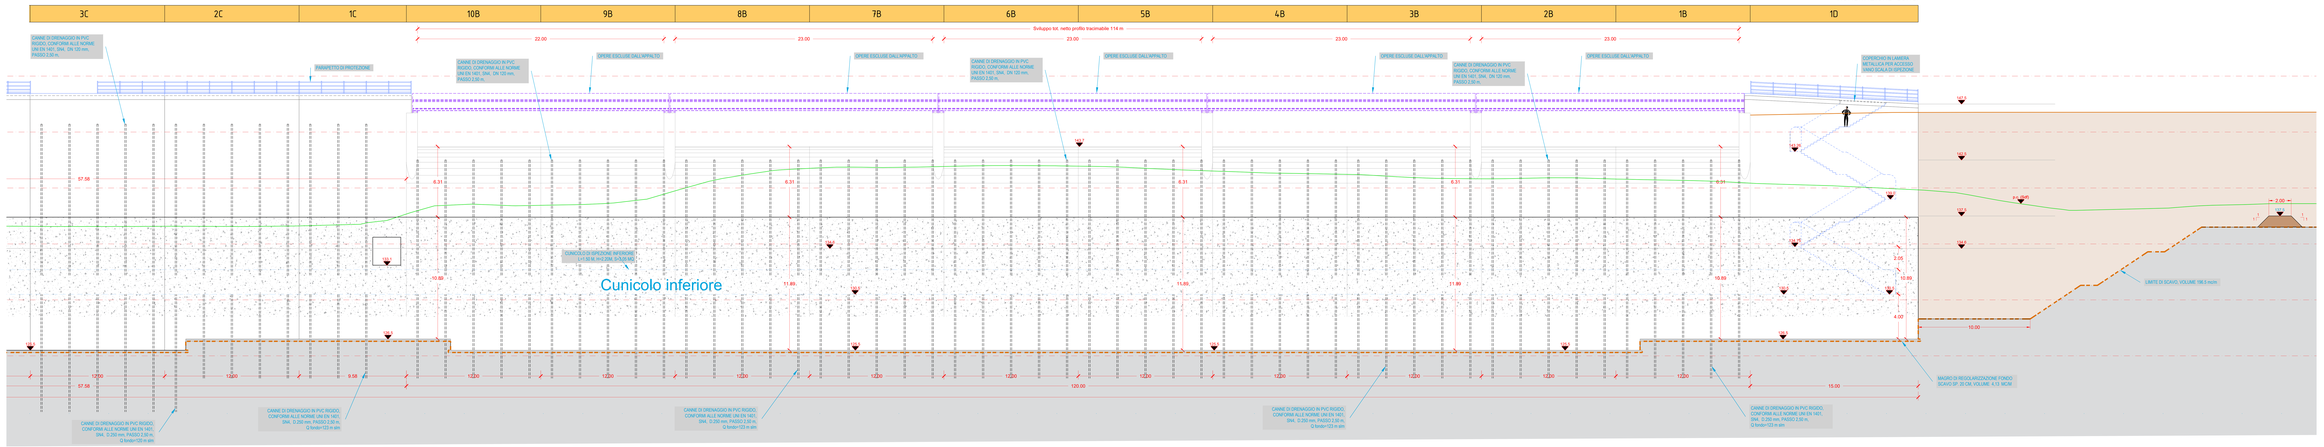

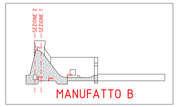

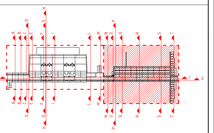

AIPo
Agenzia Interregionale per il Fiume Po
Via Garibaldi 75 – 43121 PARMA

CASSA DI ESPANSIONE DEL TORRENTE BAGANZA NEI COMUNI DI FELINO, SALA BAGANZA, COLLECCHIO E PARMA (PR-E-1047)

PROGETTO ESECUTIVO

REV	DATA	DESCRIZIONE	PROGETTISTA	CONTROLLO	APPROV.
02	01/2021	Revisione per osservazioni Nota 13491 e Nota del 18/12/2020 a seguito	T.FABBRINI	L.MAURRI	BIANI
01	01/2021	Revisione per osservazioni nota 0127 e 2112/P del 04/10/2020	L.MAURRI	BIANI	BIANI
00	04/19	Revisione a seguito di osservazioni	T.FABBRINI	L.MAURRI	BIANI
REV	DATA	REVISIONI E NOTE	PROGETTISTA	CONTROLLO	APPROV.

MANUFATTO REGOLATORE B
SEZIONI LONGITUDINALI

ASSOCIAZIONE TEMPORANEA DI IMPRESE
MANDATARIA
MANDANTI

A. R.U.P.	PROGETTISTA	PROGETTISTA
Dott. Ing. Mirella Vergnani (documento firmato digitalmente)	Dott. Ing. Roberto Bertani (documento firmato digitalmente)	Dott. Ing. Tiziano Bizzo (documento firmato digitalmente)

CODICE ELABORATO: BAG3 09 MRB 01 SZ 04 4

SCALA	FORMATO	DATA
1:100	A1	APRILE 2021