



PARTICOLARE_1 - SCALA 1:10

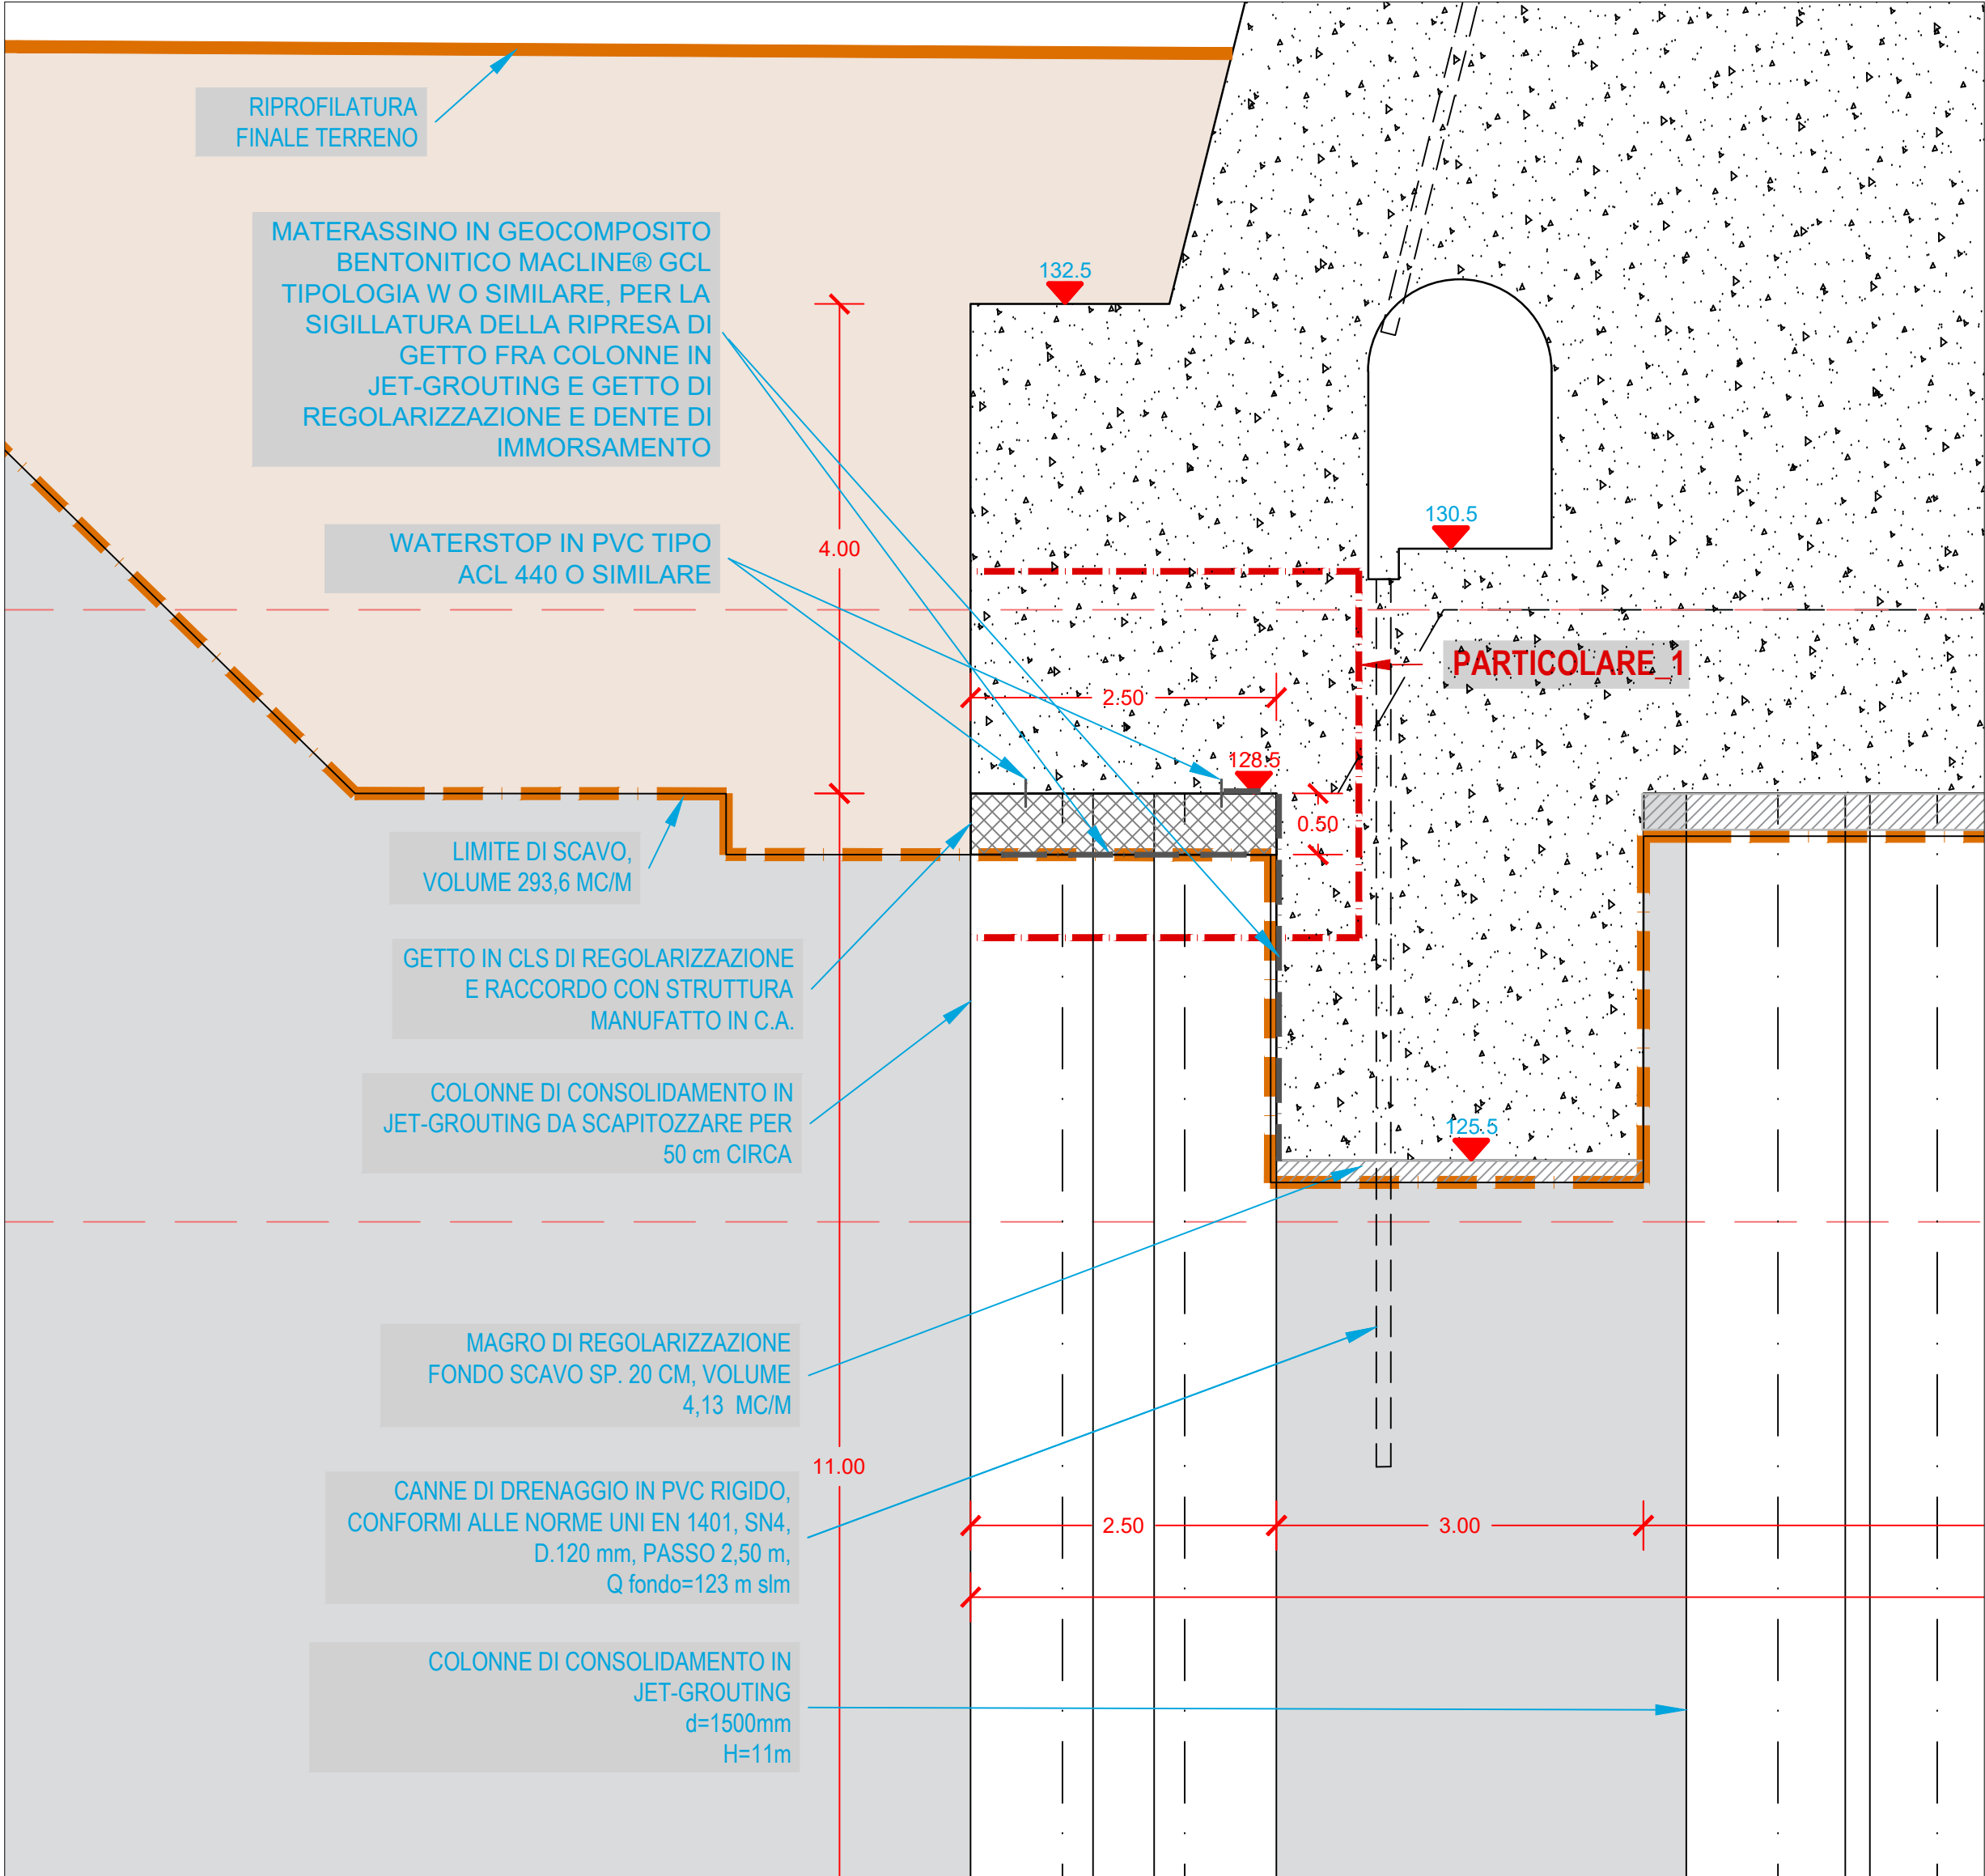

PARTICOLARE IMPERMEABILIZZAZIONE TIPO PIANO DI COLLEGAMENTO SCHERMO IMPERMEABILIZZANTE E CORPO DIGA - QUOTA +128.50 m, IN CORRISPONDENZA DELLA SEZIONE Q - SCALA 1:50

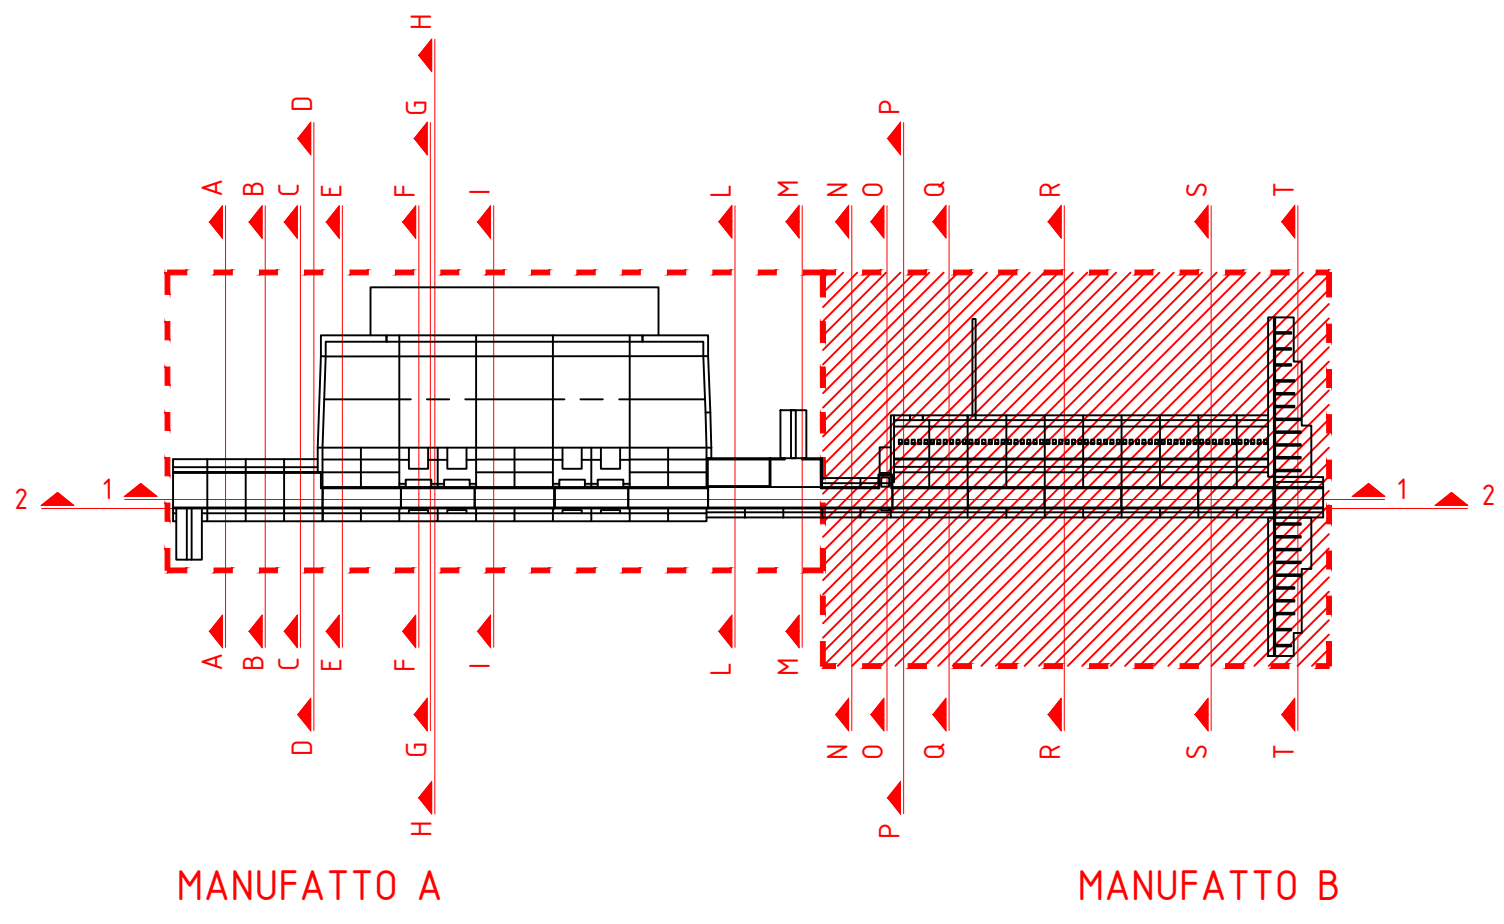

Via Garibaldi 75 — 43121 PARMA

**CASSA DI ESPANSIONE DEL TORRENTE BAGANZA
NEI COMUNI DI FELINO, SALA BAGANZA,
COLLECCHIO E PARMA (PR-E-1047)**



PROGETTO ESECUTIVO

01	04/2021	Revisione per osservazioni Nota DGD n. 7956 del 15-04-2021 e validazione	LOMBARDI	BININI	BININI
00	03/2021	Prima emissione	LOMBARDI	BININI	BININI
REV.	DATA	MODIFICHE	REDAZIONE	VERIFICA	AUTORIZZ.
MANUFATTO REGOLATORE B PARTICOLARI SISTEMI DI IMPERMEABILIZZAZIONE					
ASSOCIAZIONE TEMPORANEA DI IMPRESE					
MANDATARIA: HYDRODATA MANTENERE DELLE RISORSE IDRICHE					
MANDANTI: art bininipartners ETATEC STUDIO PIAOLETTI ROCK SOIL S.p.A. SAP S.p.A. Società Ingegneria					
IL R.U.P.: Dott. Ing. Mirella Vergnani (documento firmato digitalmente)		Progettista responsabile integrazioni prestazioni specialistiche e Direttore Tecnico della mandataria. Hydrodata S.p.A. Ord. Ing. Torino N°7570L Dott. Ing. Roberto Bertero (documento firmato digitalmente)		Progettista/Progettisti responsabili elaborato Binini Partners S.r.l. Ing. Tiziano Binini Ord. Ing. Reggio Emilia N°700 Dott. Ing. Tiziano Binini (documento firmato digitalmente)	
CODICE ELABORATO: BAG309MRBDSZ051		1:50/10		APRILE 2021	
ID (1)	CAP. (2)	TIPO (3)	DOC. (4)	PROGR. (5-6)	REV. (7)