PROFILO ALTIMETRICO
LONGITUDINALE

SC. 1:20

SC. 1:2000

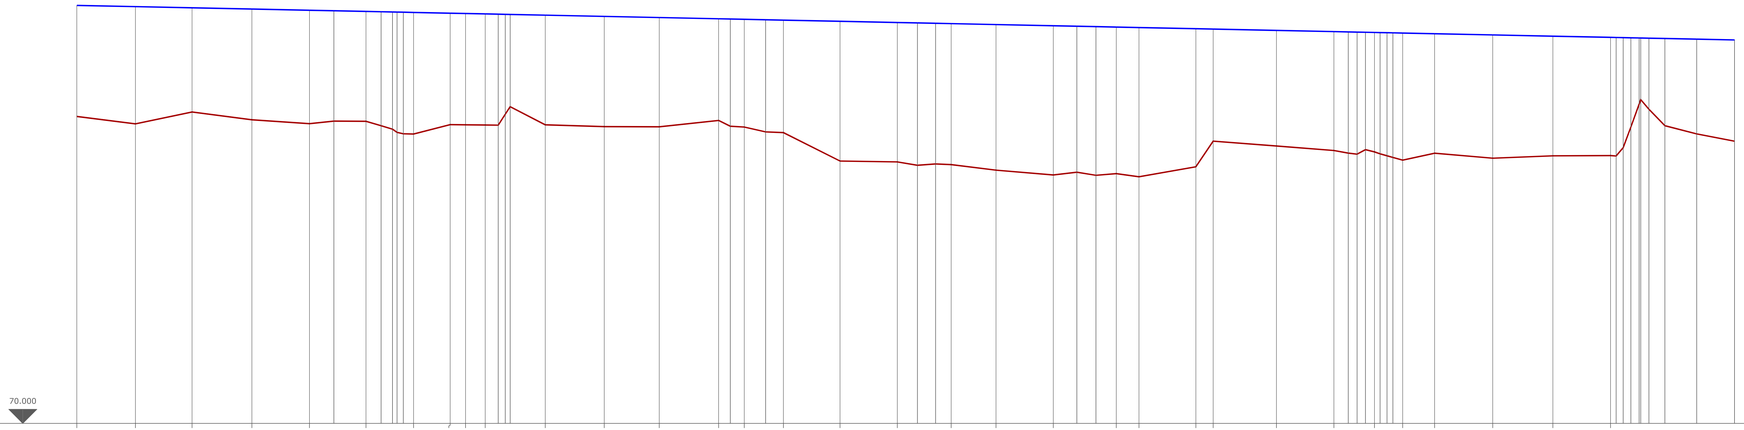

Sezione	Stato di Fatto: Nome Punto Terreno	Stato di Fatto: Quote Terreno	Stato di Progetto: Nome Punto Terreno	Stato di Progetto: Quote Terreno	Distanze parziali Terreno	Distanze progressive Terreno
S1	1038	72.736	PR2	73.726		0.000
					52.19	
S2	1027	72.670	PR8	73.715		52.190
					50.51	
S3	983	72.776	PR14	73.704		102.697
					53.27	
S4	963	72.706	PR20	73.693		155.972
					51.32	
S5	948	72.671	PR21	73.683		207.290
					21.79	
	1044	72.695	1044	73.678		229.085
					28.60	
S6	935	72.693	PR32	73.672		257.680
					13.47	
	1045	72.654	1045	73.669		271.152
	1046	72.624	1046	73.667		283.353
	1047	72.594	1047	73.666		290.963
	1048	72.582	1048	73.665		293.129
	1049	72.575	1049	73.664		300.129
S8	798	72.579	PR39	73.663		332.742
					32.61	
S9	772	72.663	PR46	73.656		346.425
					13.68	
S10	G84	72.662	PR53	73.654		363.972
					17.55	
S11	G89	72.660	PR59	73.650		375.522
	716	72.656	716	73.646		381.802
	G814	72.256	G814	73.646		386.182
	717	72.243	717	73.645		
S13	657	72.661	PR65	73.639		417.477
					31.30	
S14	632	72.645	PR70	73.628		470.001
					52.52	
S15	608	72.644	PR75	73.618		519.064
					49.06	
S16	596	72.701	PR80	73.607		571.993
					52.93	
S17	578	72.649	578	73.604		582.410
					10.42	
	557	72.642	PR87	73.602		594.833
					12.42	
S18	546	72.598	546	73.598		613.893
					19.06	
	540	72.592	PR93	73.594		629.686
					15.80	
S19	517	72.339	PR99	73.584		680.210
					50.52	
S20	497	72.331	PR105	73.573		731.227
					51.02	
	487	72.301	487	73.570		749.150
					17.92	
	484	72.313	484	73.566		765.310
					16.16	
	475	72.306	PR111	73.563		779.239
					13.93	
S21	456	72.257	PR117	73.555		819.221
					39.98	
S22	450	72.214	PR123	73.544		870.223
					51.00	
	403	72.239	403	73.540		891.265
					21.04	
	402	72.211	402	73.536		908.275
					17.01	
S23	436	72.226	PR129	73.533		926.420
					18.14	
	382	72.198	PR135	73.528		946.627
					20.21	
S24					50.67	
S25						997.300
S26	368	72.287	PR141	73.518		
					15.46	
S27	352	72.516	PR147	73.515		1012.759
					56.41	
S28	336	72.473	PR153	73.503		1069.171
					51.15	
S29	311	72.433	PR159	73.492		1120.322
					12.86	
	303	72.409	303	73.489		1133.181
	302	72.400	302	73.488		1140.979
	301	72.390	301	73.486		1146.455
	271	72.420	PR165	73.485		1156.236
	299	72.395	299	73.484		1167.081
	298	72.371	298	73.482		1172.511
	226	72.347	PR171	73.479		1181.668
S30					28.45	
S31	213	72.408	PR177	73.473		1210.118
S32					51.81	
S33	202	72.364	PR183	73.463		1261.928
					53.60	
S34	187	72.385	PR189	73.451		1315.527
					51.41	
S35	173	72.387	PR195	73.441		1366.944
	160	72.457	160	73.439		1374.844
	159	72.457	159	73.438		1379.154
	G831	72.846	G831	73.435		1392.390
	158	72.800	158	73.435		1393.390
	157	72.800	157	73.434		1397.390
					14.24	
	156	72.653	156	73.431		1401.134
					28.31	
	39	72.381	39	73.425		1415.366
					33.75	
	50	72.516	50	73.418		1443.677
						1477.431

Ettometriche

NOTA Per una maggiore comprensione delle sezioni rilevate e delle relative quote altimetriche si consiglia la lettura della tabella inserita in allegato alla relazione generale e la visione degli elaborati grafici dello stato di fatto E4-E5-E6-E7-E8-E9.

NAVIGATORE - TUTTO IL TRATTO

AIPo
Agenzia Interregionale per il fiume Po

OPERE IDRAULICHE DI 2^ CATEGORIA

OPERE URGENTI E PRIORITARIE - PRESIDIO TERRITORIALE IDRAULICO DI PAVIA

ELABORATO:

PROFILO LONGITUDINALE

scala: 1:20 - 1:2.000

PROGETTAZIONE:

Ebner Srl
Società Unipersonale Capitale sociale € 50.000 i.v.
Sede operativa: Via G. Mazzini 1, 27043 Broni (PV)
Tel/Fax 0385.51584
e-mail: direttivo@ebnersas.it - ebner@pec.it
Sito web: www.ebnersas.it

DOTTORE INGEGNERE ROBERTO MONTAGNA
LAUREA AMBIENTALE - SEZIONE A
ISCRITTO ALL'ORDINE DEGLI INGEGNERI DELLA PROVINCIA DI PAVIA N. 1871

UNI EN ISO 9001:2015
SGQ Certificato n.CER19-0266

IL RESPONSABILE DEL PROCEDIMENTO:

Ing. Gaetano La Montagna

PERIZIA:

PROTOCOLLO:

DATA: Febbraio 2021

AGGIORNAMENTO:

PROT. N.

DATA: Maggio 2021

VISTO APPROVAZIONE:

TAVOLA:

E16