SEZIONE S31

Distanza parziale S30-S31: 25.2 m
Distanza progressiva S1-S31: 1181.7 m

Nome punto Progetto	220	221	PR170	PR171	PR172	PR173	PR174	PR175	PR176	
Quote Terreno	67.380	67.616	73.479	73.504	73.479	71.475	71.402	67.876		
Distanze parziali Terreno		6.73	11.43	3.65	3.00	13.479	4.00	7.20	10.11	
Progressive Terreno	0.000	6.727	18.156	21.156	24.156	26.156	35.456		45.567	

SEZIONE S32

Distanza parziale S31-S32: 28.5 m
Distanza progressiva S1-S32: 1210.2 m

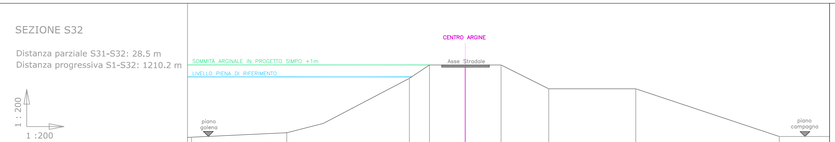

Nome punto Progetto	219	218	217	PR170	PR171	PR172	PR173	PR174	PR175	
Quote Terreno	67.615	67.780	72.342	73.473	73.504	73.473	71.465	71.396	67.480	
Distanze parziali Terreno		8.00	8.00	10.26	1.65	19.957	3.00	3.00	4.50	25.957
Progressive Terreno	0.000				18.264		21.957			49.262

SEZIONE S33

Distanza parziale S32-S33: 51.51 m
Distanza progressiva S1-S33: 1261.9 m

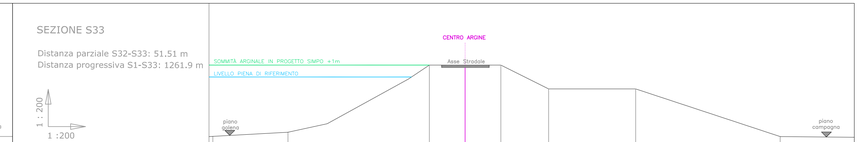

Nome punto Progetto	194	195	198	PR182	PR183	PR184	PR185	PR186	PR187	
Quote Terreno	67.488	67.832	71.305	73.465	73.504	73.465	71.455	71.396	67.466	
Distanze parziali Terreno		6.297	10.11	16.413	3.71	3.65	3.00	23.465	4.00	7.30
Progressive Terreno	0.000				18.146	21.146		24.146		31.446

SEZIONE S34

Distanza parziale S33-S34: 53.6 m
Distanza progressiva S1-S34: 1315.5 m

Nome punto Progetto	191	192	193	PR180	PR181	PR182	PR183	PR184	PR185	
Quote Terreno	67.505	67.882	72.292	73.451	73.476	73.451	71.443	71.374	67.280	
Distanze parziali Terreno		7.07	9.51	3.71	3.00	3.00	3.00	4.00	7.30	14.43
Progressive Terreno	0.000	7.066	16.575	19.309	21.309	24.309	28.309	35.609	48.039	

SEZIONE S35

Distanza parziale S34-S35: 51.4 m
Distanza progressiva S1-S35: 1367.0 m

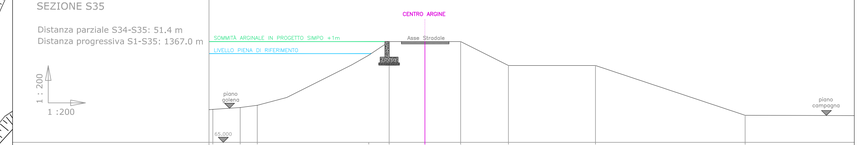

Nome punto Progetto	167	141	166	171	PR194	PR195	PR196	PR197	PR198	PR199
Quote Terreno	67.764	67.914	68.102	72.307	73.465	73.504	73.465	71.430	71.382	67.262
Distanze parziali Terreno		2.29	1.41	9.35	3.29	3.00	3.00	4.80	7.30	14.05
Progressive Terreno	0.000	2.290	3.719	13.073	14.777	17.777	20.777	25.577	32.877	46.925

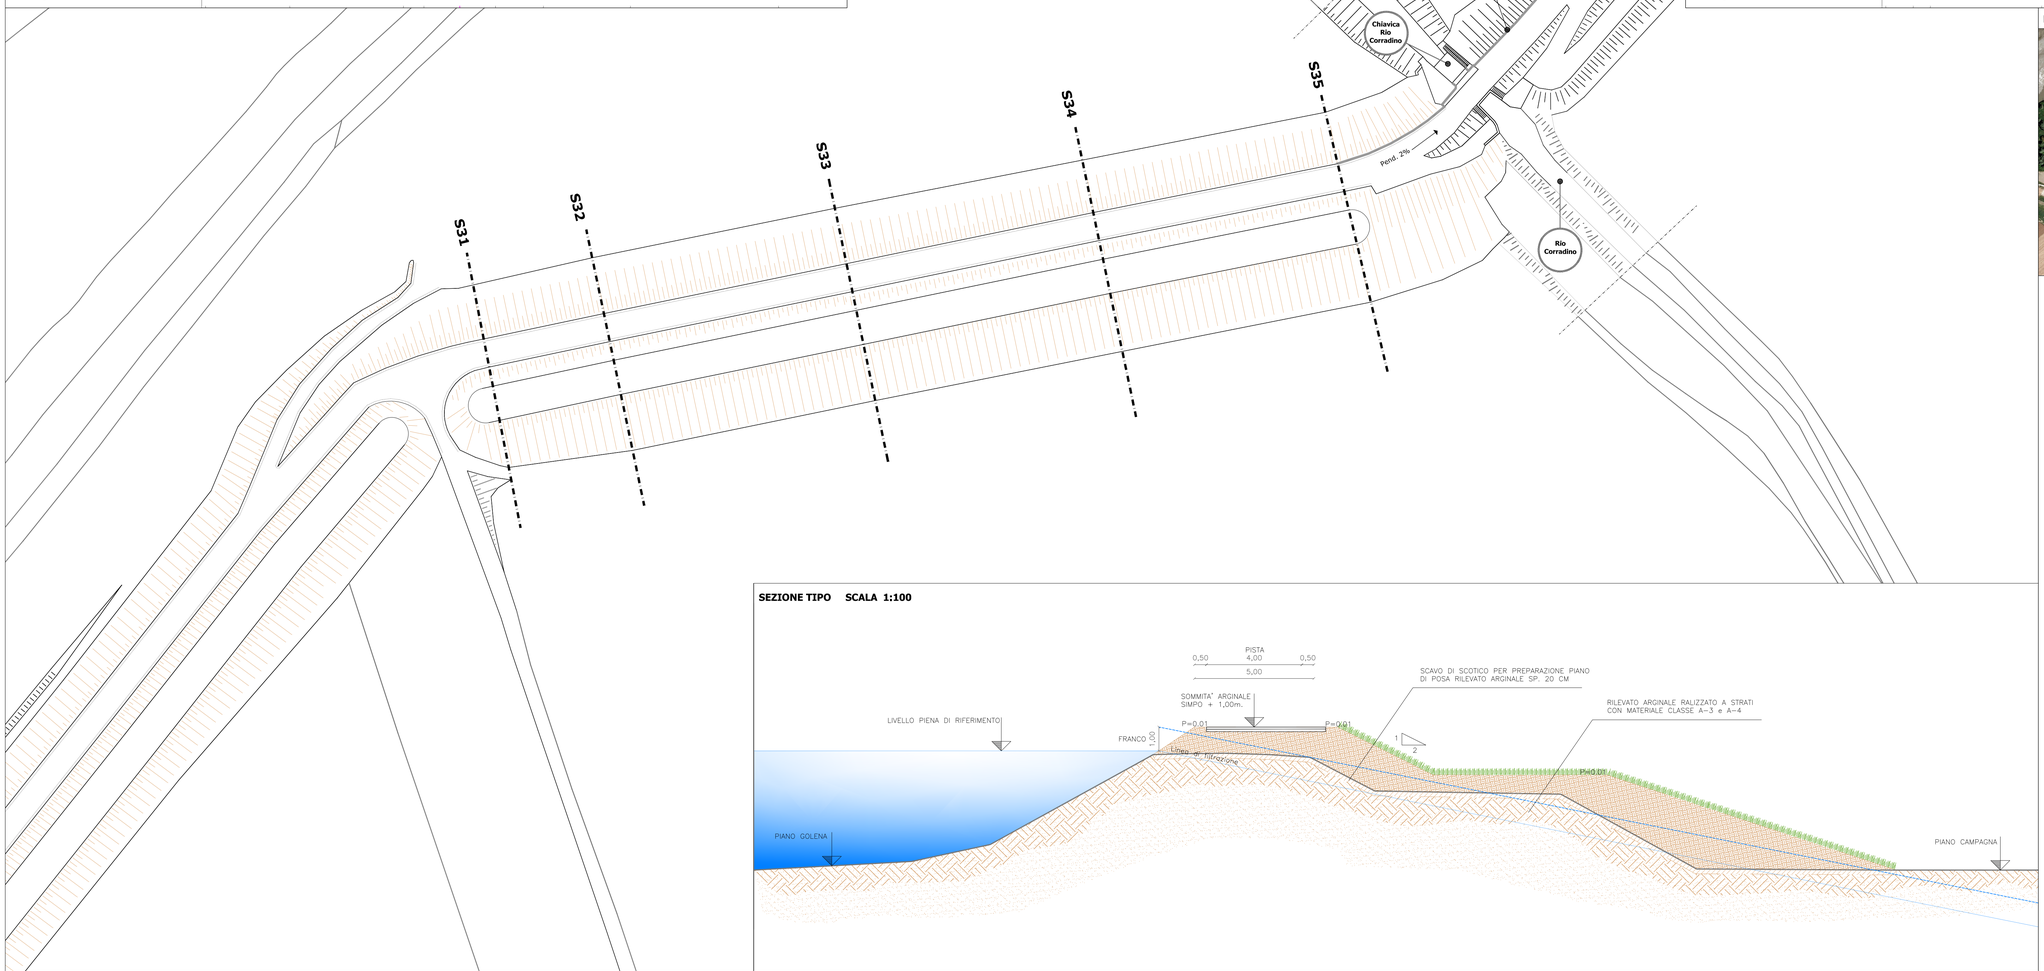

SEZIONE TIPO SCALA 1:100

NAVIGATORE - TRATTO 6

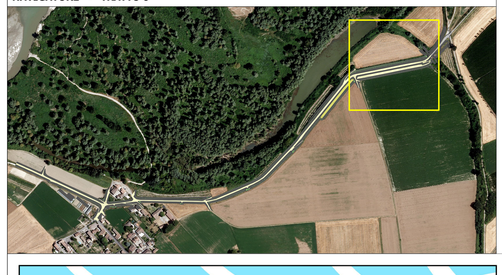

OPERE IDRAULICHE DI 2^ CATEGORIA

OPERE URGENTI E PRIORITARIE - PRESIDIO TERRITORIALE IDRAULICO DI PAVIA

PROGETTO DI FATTIBILITA' TECNICA ED ECONOMICA - DEFINITIVO - ESECUTIVO

PV-E-1120 - Adeguamento argine maestro in destra del fiume Po in prossimità della confluenza del torrente Curone in comune di Corana (PV).

ELABORATO:

STATO DI PROGETTO

Planimetria e Sezioni Tratto 6

scala: 1:200 - 1:500

PROGETTAZIONE:

Ebner Srl
Società Unipersonale Capitale sociale € 50.000 i.v.
Sede operativa: Via G. Mazzini 1, 27043 Broni (PV)
Tel/Fax 0385.51584
e-mail: direttivo@ebnersas.it - ebner@pec.it
Sito web: www.ebnersas.it

IL RESPONSABILE DEL PROCEDIMENTO:

Ing. Gaetano La Montagna

PERIZIA:

PROTOCOLLO:

DATA: Febbraio 2021

AGGIORNAMENTO:
PROT. N.
DATA:

VISTO APPROVAZIONE:

TAVOLA:

E22