
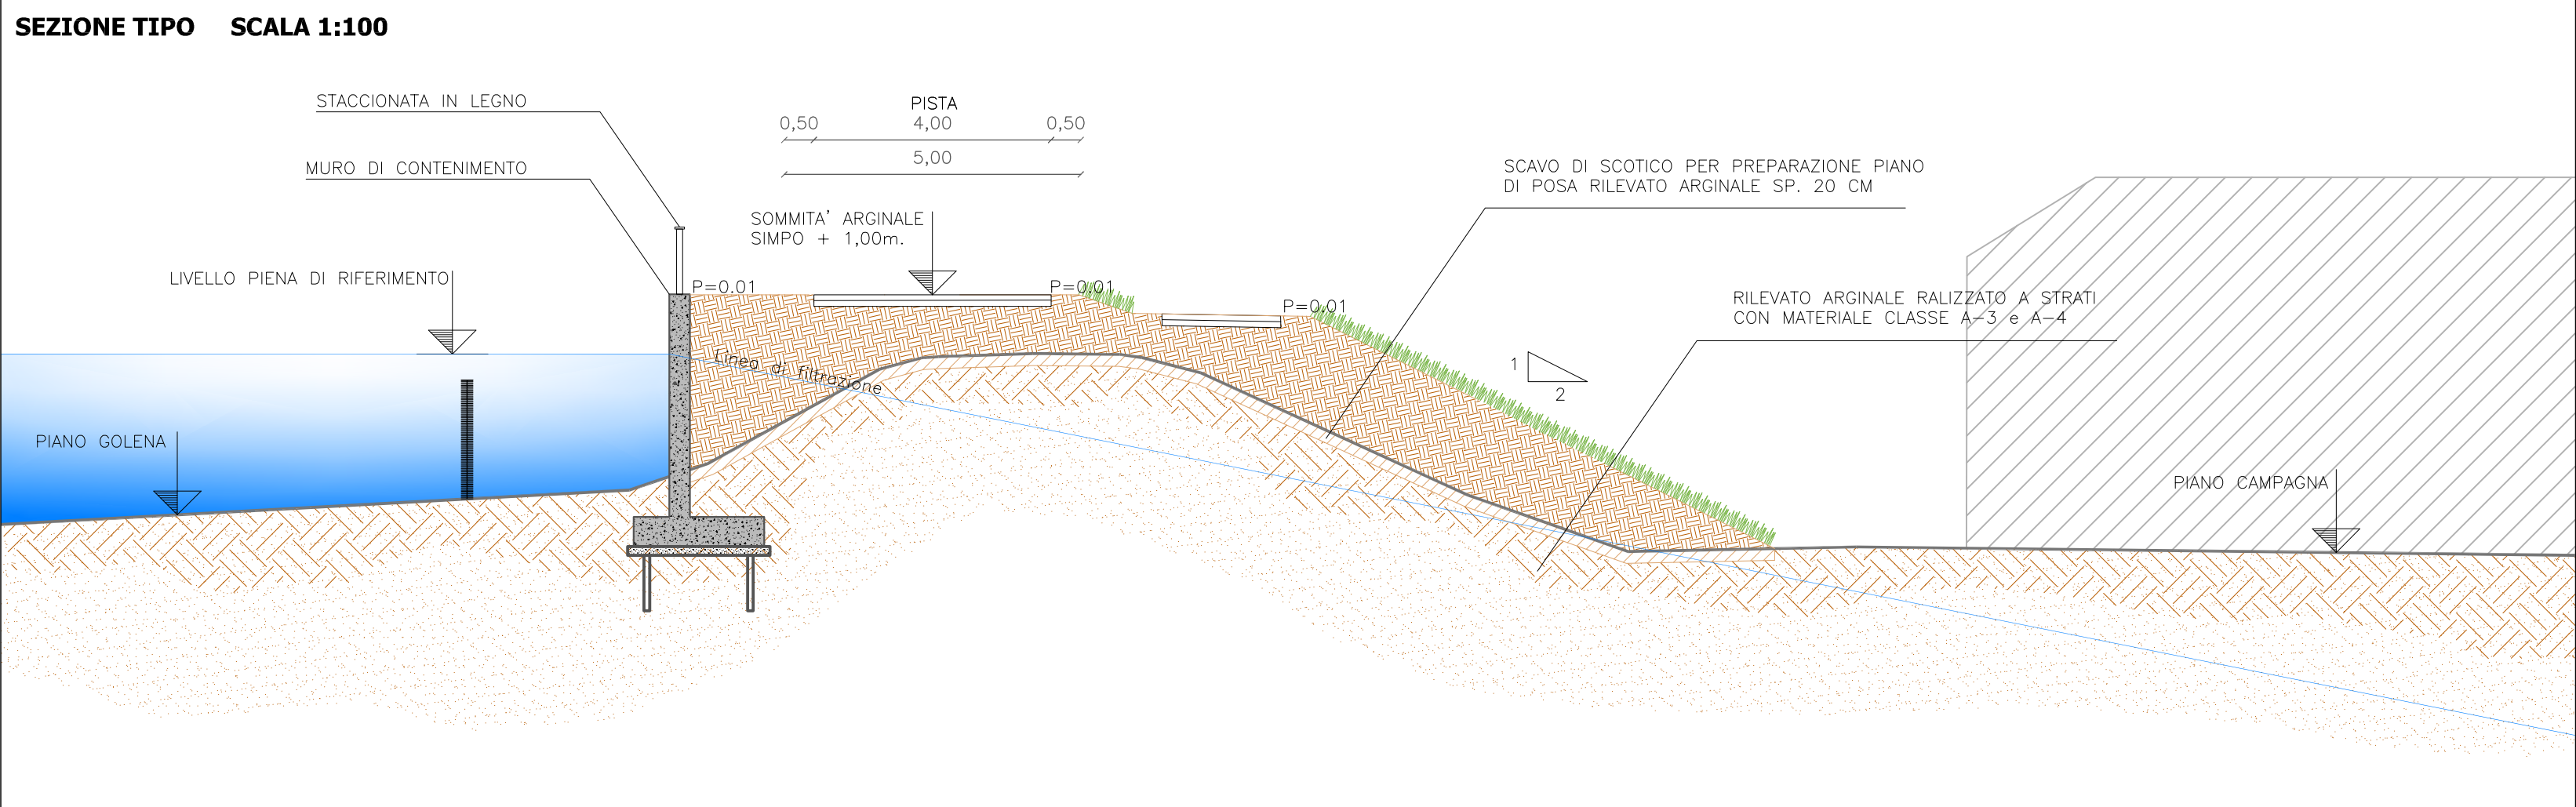


<div>SEZIONE S8</div> <div>Distanza parziale S6-S8: 42.5 m Distanza progressiva S1-S8: 300.2 m</div> <div><div>1 : 200</div><div>1 : 200</div></div>	<div><div>SOMMITÀ ARGINALE IN PROGETTO SIMPO +1m</div><div>LIVELLO PIENA DI RIFERIMENTO</div><div><div>piano golena</div><div>65.000</div><div>804</div><div>PR37</div><div>PR38</div><div>PR39</div><div>PR40</div><div>PR41</div><div>69.869</div><div>23.324</div><div>69.869</div></div><div>CENTRO ARGINE</div><div>Asse Stradale</div><div>piano campagna</div></div> <table><tr><td>Nome punto Progetto</td><td></td></tr><tr><td>Quote Terreno</td><td>69.420 73.663 73.678 73.688 73.663</td></tr><tr><td>Distanze parziali Terreno</td><td>4.97 1.55 2.50 2.50</td></tr><tr><td>Progressive Terreno</td><td>0.000 4.970 6.524 9.024 11.524</td></tr></table>	Nome punto Progetto		Quote Terreno	69.420 73.663 73.678 73.688 73.663	Distanze parziali Terreno	4.97 1.55 2.50 2.50	Progressive Terreno	0.000 4.970 6.524 9.024 11.524	<div>SEZIONE S10</div> <div>Distanza parziale S9-S10: 13.7 m Distanza progressiva S1-S10: 346.5 m</div> <div><div>1 : 200</div><div>1 : 200</div></div>	<div><div>SOMMITÀ ARGINALE IN PROGETTO SIMPO +1m</div><div>LIVELLO PIENA DI RIFERIMENTO</div><div><div>piano golena</div><div>65.000</div><div>748</div><div>PR49</div><div>PR50</div><div>PR51</div><div>PR52</div><div>PR53</div><div>PR54</div><div>PR55</div><div>69.744</div></div><div>CENTRO ARGINE</div><div>Asse Stradale</div><div>Carrareccia</div><div>piano campagna</div></div> <table><tr><td>Nome punto Progetto</td><td></td></tr><tr><td>Quote Terreno</td><td>70.408 73.654 73.669 73.679 73.654 72.258 72.177</td></tr><tr><td>Distanze parziali Terreno</td><td>2.59 1.55 2.50 2.50 3.00 3.00 5.10</td></tr><tr><td>Progressive Terreno</td><td>0.000 2.590 4.143 6.643 9.143 12.143 15.003 20.103</td></tr></table>	Nome punto Progetto		Quote Terreno	70.408 73.654 73.669 73.679 73.654 72.258 72.177	Distanze parziali Terreno	2.59 1.55 2.50 2.50 3.00 3.00 5.10	Progressive Terreno	0.000 2.590 4.143 6.643 9.143 12.143 15.003 20.103
Nome punto Progetto																			
Quote Terreno	69.420 73.663 73.678 73.688 73.663																		
Distanze parziali Terreno	4.97 1.55 2.50 2.50																		
Progressive Terreno	0.000 4.970 6.524 9.024 11.524																		
Nome punto Progetto																			
Quote Terreno	70.408 73.654 73.669 73.679 73.654 72.258 72.177																		
Distanze parziali Terreno	2.59 1.55 2.50 2.50 3.00 3.00 5.10																		
Progressive Terreno	0.000 2.590 4.143 6.643 9.143 12.143 15.003 20.103																		
<div>SEZIONE S9</div> <div>Distanza parziale S8-S9: 32.6 m Distanza progressiva S1-S9: 332.8 m</div> <div><div>1 : 200</div><div>1 : 200</div></div>	<div><div>SOMMITÀ ARGINALE IN PROGETTO SIMPO +1m</div><div>LIVELLO PIENA DI RIFERIMENTO</div><div><div>piano golena</div><div>65.000</div><div>749</div><div>PR42</div><div>PR43</div><div>PR44</div><div>PR45</div><div>PR46</div><div>PR47</div><div>PR48</div><div>69.376</div><div>22.047</div><div>69.376</div></div><div>CENTRO ARGINE</div><div>Asse Stradale</div><div>Carrareccia</div><div>piano campagna</div></div> <table><tr><td>Nome punto Progetto</td><td></td></tr><tr><td>Quote Terreno</td><td>70.214 73.656 73.672 73.681 73.656 73.342 73.293</td></tr><tr><td>Distanze parziali Terreno</td><td>3.76 1.57 2.50 2.50 0.99 3.00 7.83</td></tr><tr><td>Progressive Terreno</td><td>0.000 3.739 5.312 7.812 10.312 11.217 14.217</td></tr></table>	Nome punto Progetto		Quote Terreno	70.214 73.656 73.672 73.681 73.656 73.342 73.293	Distanze parziali Terreno	3.76 1.57 2.50 2.50 0.99 3.00 7.83	Progressive Terreno	0.000 3.739 5.312 7.812 10.312 11.217 14.217	<div>SEZIONE S11</div> <div>Distanza parziale S10-S11: 17.6 m Distanza progressiva S1-S11: 364.0 m</div> <div><div>1 : 200</div><div>1 : 200</div></div>	<div><div>SOMMITÀ ARGINALE IN PROGETTO SIMPO +1m</div><div>LIVELLO PIENA DI RIFERIMENTO</div><div><div>piano golena</div><div>65.000</div><div>GR8</div><div>PR56</div><div>PR57</div><div>PR58</div><div>PR59</div><div>PR60</div><div>PR61</div><div>GR12</div><div>70.352</div></div><div>CENTRO ARGINE</div><div>Asse Stradale</div><div>Carrareccia</div><div>piano campagna</div></div> <table><tr><td>Nome punto Progetto</td><td></td></tr><tr><td>Quote Terreno</td><td>70.590 73.650 73.660 73.675 73.650 70.868 70.751 70.352</td></tr><tr><td>Distanze parziali Terreno</td><td>5.10 1.55 2.50 2.50 5.35 3.00 1.90</td></tr><tr><td>Progressive Terreno</td><td>0.000 5.094 6.644 9.144 11.644 16.994 19.994 21.890</td></tr></table>	Nome punto Progetto		Quote Terreno	70.590 73.650 73.660 73.675 73.650 70.868 70.751 70.352	Distanze parziali Terreno	5.10 1.55 2.50 2.50 5.35 3.00 1.90	Progressive Terreno	0.000 5.094 6.644 9.144 11.644 16.994 19.994 21.890
Nome punto Progetto																			
Quote Terreno	70.214 73.656 73.672 73.681 73.656 73.342 73.293																		
Distanze parziali Terreno	3.76 1.57 2.50 2.50 0.99 3.00 7.83																		
Progressive Terreno	0.000 3.739 5.312 7.812 10.312 11.217 14.217																		
Nome punto Progetto																			
Quote Terreno	70.590 73.650 73.660 73.675 73.650 70.868 70.751 70.352																		
Distanze parziali Terreno	5.10 1.55 2.50 2.50 5.35 3.00 1.90																		
Progressive Terreno	0.000 5.094 6.644 9.144 11.644 16.994 19.994 21.890																		

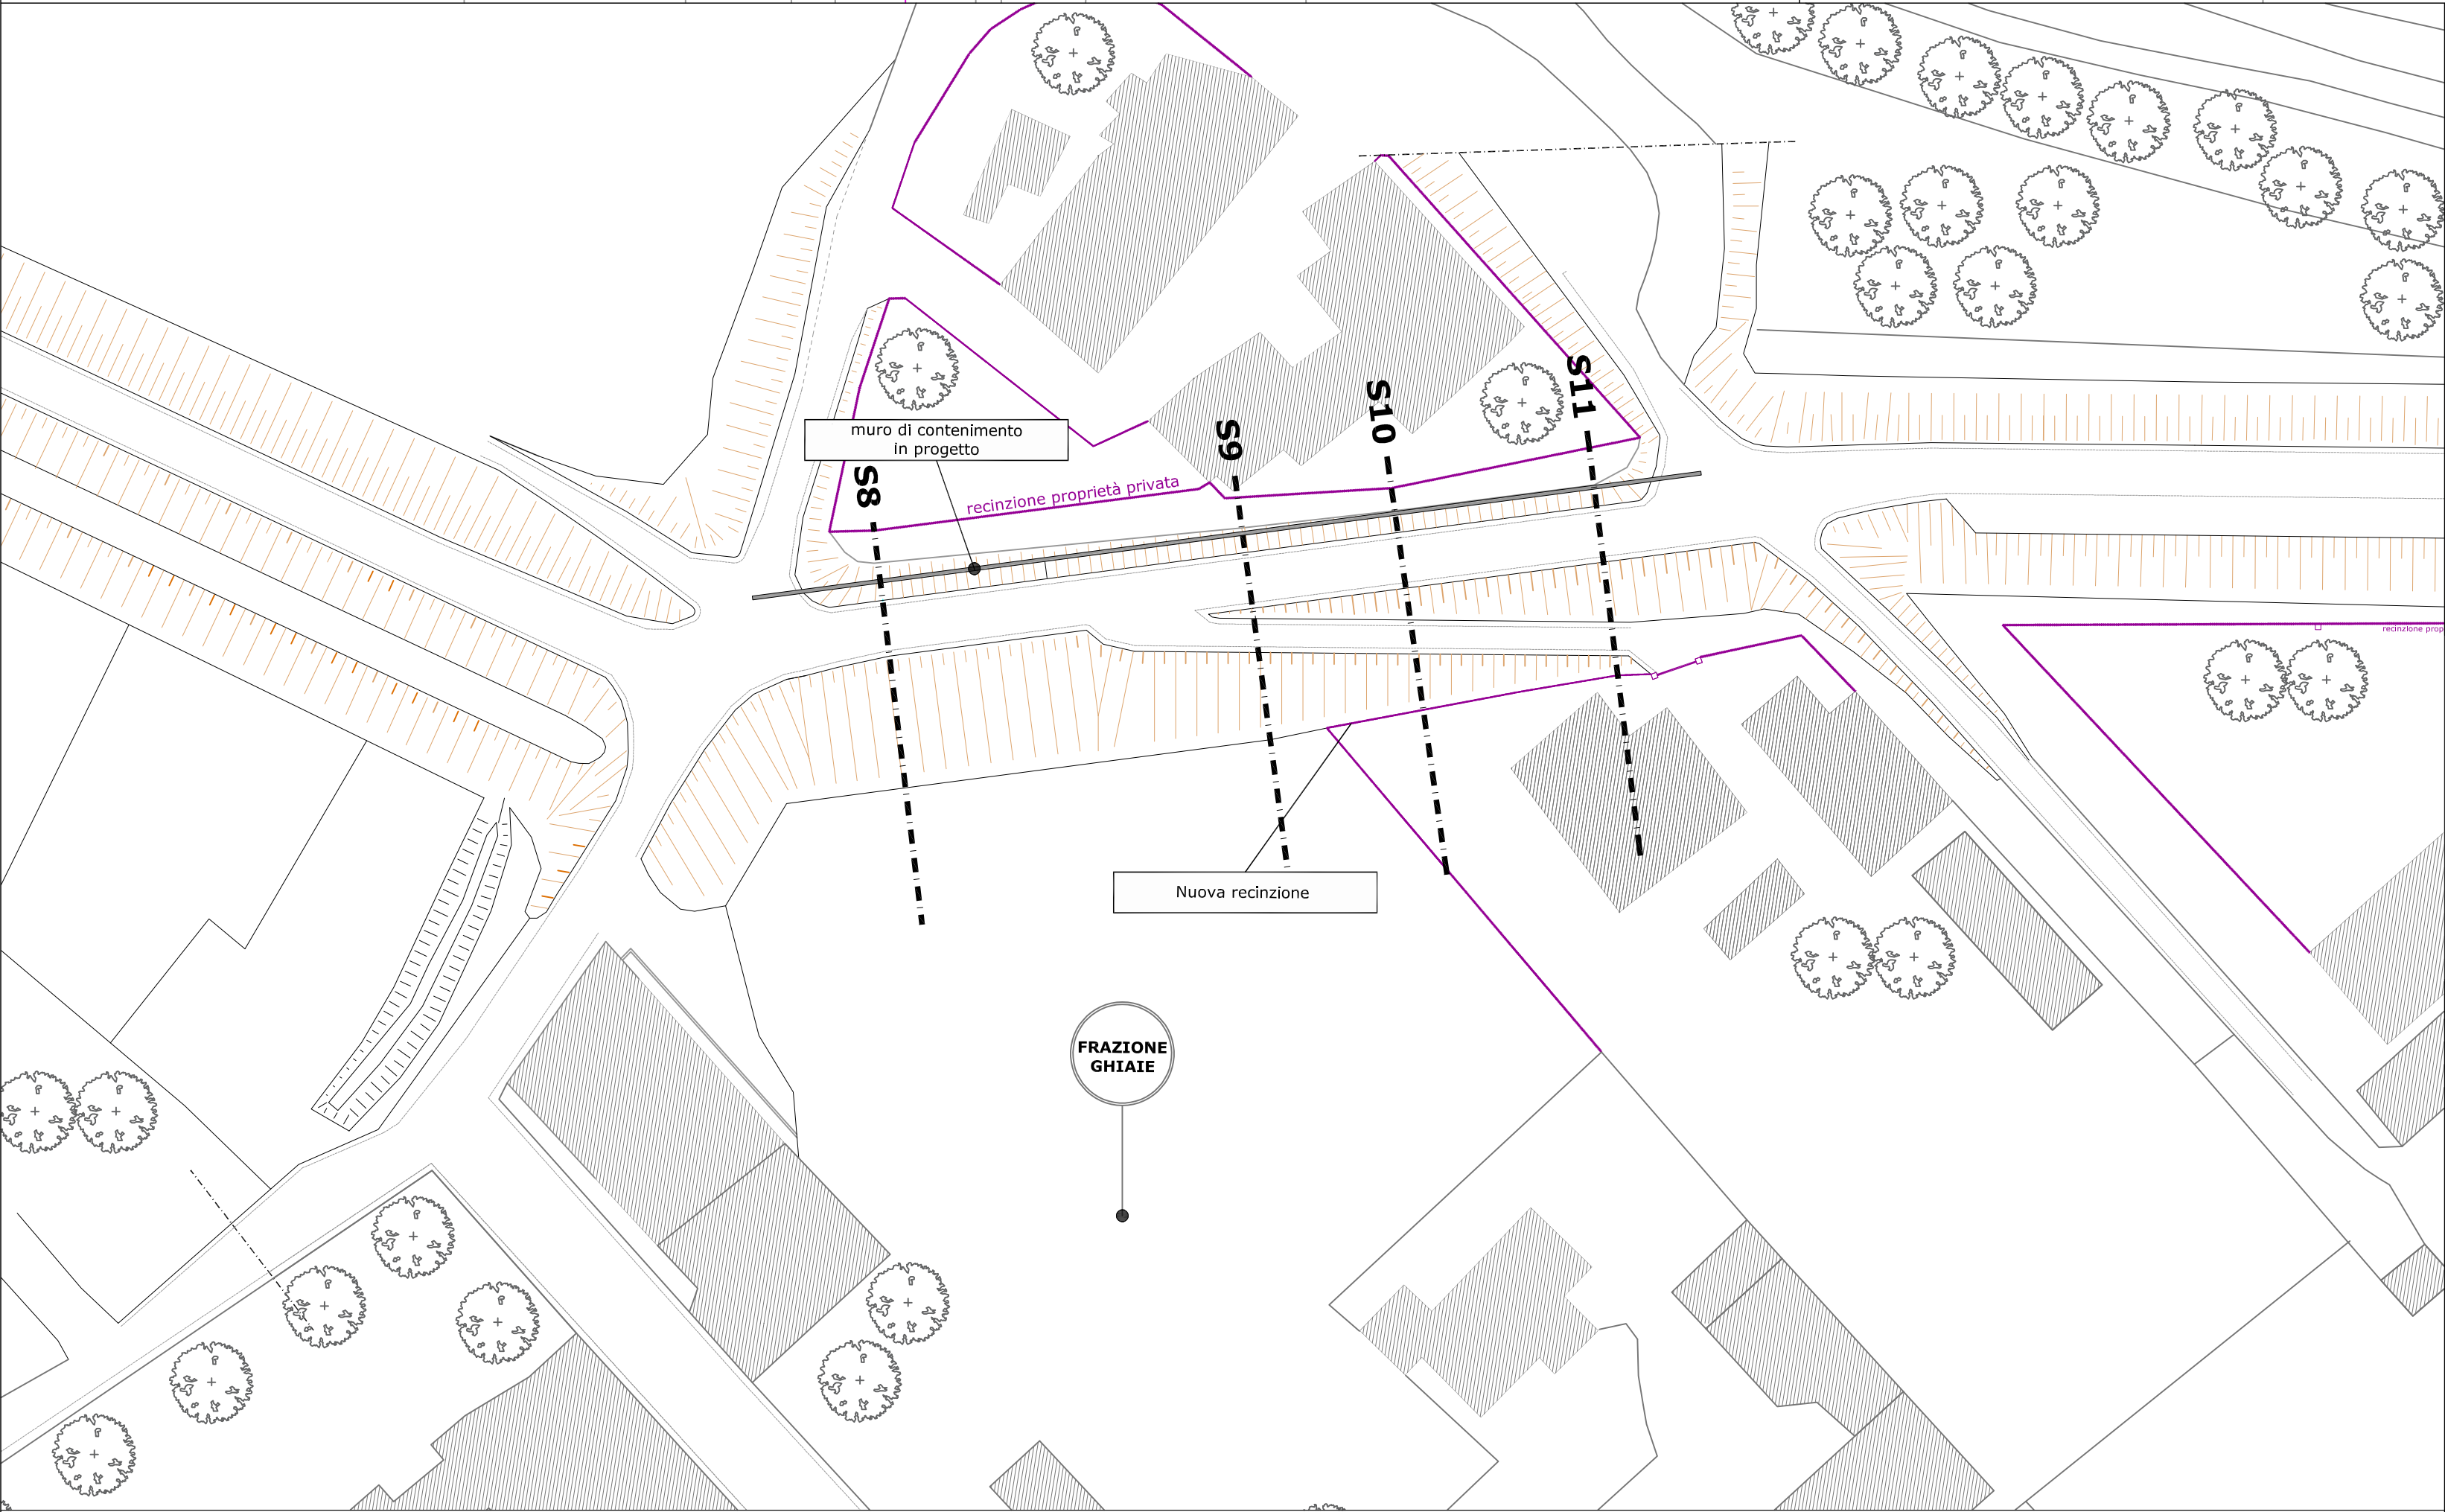

NAVIGATORE - TRATTO 2

OPERE IDRAULICHE DI 2ª CATEGORIA

OPERE URGENTI E PRIORITARIE - PRESIDIO TERRITORIALE IDRAULICO DI PAVIA

PROGETTO DI FATTIBILITA' TECNICA ED ECONOMICA - DEFINITIVO - ESECUTIVO

PV-E-1120 - Adeguamento argine maestro in destra del fiume Po in prossimità della confluenza del torrente Curone in comune di Corana (PV).

ELABORATO:

STATO DI PROGETTO

Planimetria e Sezioni
Tratto 2

scala:
1:200 - 1:500

PROGETTAZIONE:

Società Unipersonale Capitale sociale € 50.000 i.v.

Sede operativa: Via G. Mazzini 1, 27043 Broni (PV)
Tel/Fax 0385.51584
e-mail: direttivo@ebnersas.it - ebner@pec.it
Sito web: www.ebnersas.it

IL RESPONSABILE DEL PROCEDIMENTO:

Ing. Gaetano La Montagna

PERIZIA:

PROTOCOLLO:

DATA:
Febbraio 2021

AGGIORNAMENTO:
PROT. N.
DATA:

VISTO APPROVAZIONE:

TAVOLA:
E18