SEZIONE S19

Distanza parziale S18-S19: 50.5 m
Distanza progressiva S1-S19: 680.2 m

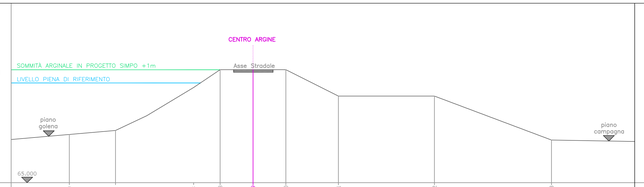

Nome punto Progetto	520	521	523	PR080	PR090	PR100	PR101	PR102	PR103
Quote Terreno	68.662	68.666	72.237	73.584	73.609	73.584	71.588	71.507	68.251
Distanze parziali Terreno		5.94		2.01	2.50	2.50	4.00	7.30		8.91				15.682
Progressive Terreno	0.000	5.511		9.454	11.475	12.973	15.472	19.472		26.772				

SEZIONE S20

Distanza parziale S19-S20: 51.0 m
Distanza progressiva S1-S20: 731.3 m

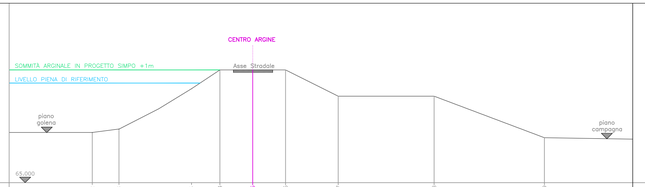

Nome punto Progetto	492	493	495	PR104	PR105	PR106	PR107	PR108	PR109
Quote Terreno	68.812	69.069	72.141	73.573	73.589	73.573	71.573	71.503	68.427
Distanze parziali Terreno		2.03		5.53	2.15	2.50	2.50	4.00		7.30		8.39		34.396
Progressive Terreno	0.000	2.031		7.558	9.708	12.209	14.708	18.708		26.008				

SEZIONE S21

Distanza parziale S20-S21: 48.0 m
Distanza progressiva S1-S21: 779.3 m

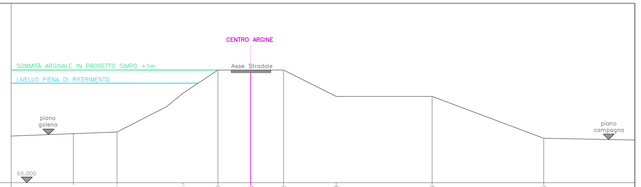

Nome punto Progetto	481	480	478	PR110	PR111	PR112	PR113	PR114	PR115
Quote Terreno	68.321	68.845	71.851	73.563	73.563	73.563	73.566	71.566	68.427
Distanze parziali Terreno		3.32		8.63	2.64	2.50	2.50	4.00		7.30		8.49		37.386
Progressive Terreno	0.000	3.320		8.354	10.995	13.495	15.990	19.990		27.290				

SEZIONE S22

Distanza parziale S21-S22: 40.0 m
Distanza progressiva S1-S22: 819.3 m

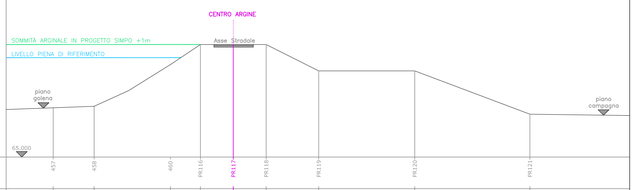

Nome punto Progetto	457	458	460	PR116	PR117	PR118	PR119	PR120	PR121
Quote Terreno	68.744	68.856	72.035	73.555	73.580	73.555	71.552	71.479	68.374
Distanze parziali Terreno		3.12		5.00	2.28	2.50	2.50	4.00		7.20		8.76		36.365
Progressive Terreno	0.000	3.119		8.921	11.201	13.701	16.201	20.201		27.501				

SEZIONE S23

Distanza parziale S22-S23: 51.0 m
Distanza progressiva S1-S23: 870.3 m

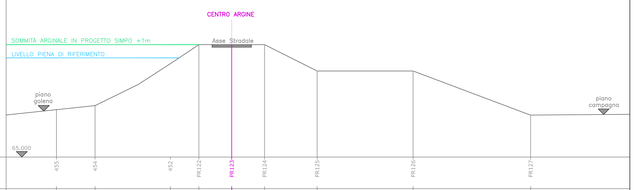

Nome punto Progetto	455	454	452	PR122	PR123	PR124	PR125	PR126	PR127
Quote Terreno	68.600	68.907	72.099	73.544	73.569	73.544	71.541	71.467	68.183
Distanze parziali Terreno		2.94		5.72	2.17	2.50	2.50	4.00		7.20		8.94		36.060
Progressive Terreno	0.000	2.937		8.662	10.831	13.329	15.829	19.829		27.129				

SEZIONE S24

Distanza parziale S23-S24: 56.2 m
Distanza progressiva S1-S24: 926.4 m

Nome punto Progetto	441	440	PR128	PR129	PR130	PR131	PR132	PR133
Quote Terreno	66.498	69.012	73.533	73.580	73.533	71.530	71.456	68.465
Distanze parziali Terreno		4.76		6.78	3.00	3.00	4.00	7.30		8.16		37.002
Progressive Terreno	0.000	4.762		11.542	14.542	17.542	21.542	28.842		

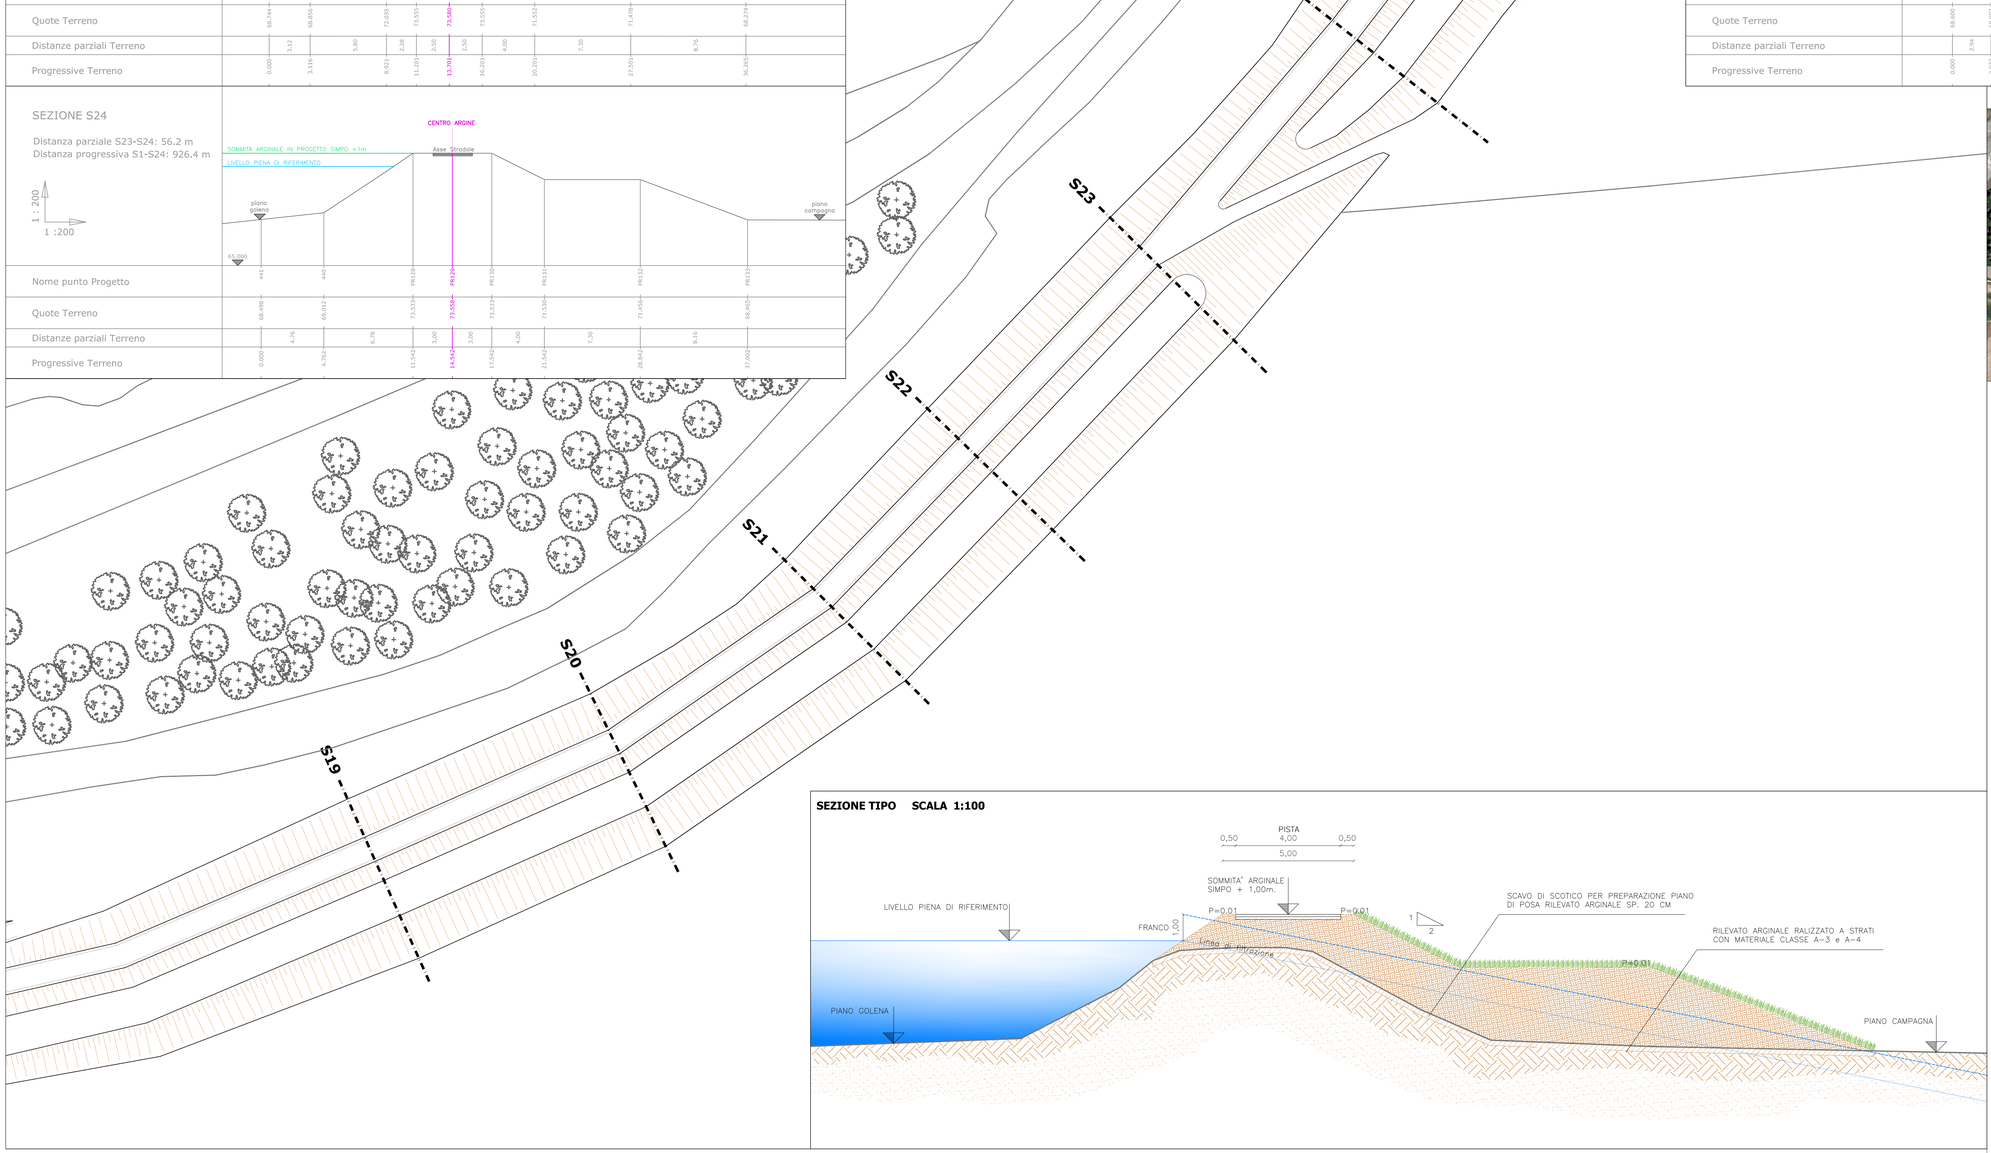

SEZIONE TIPO SCALA 1:100

NAVIGATORE - TRATTO 4

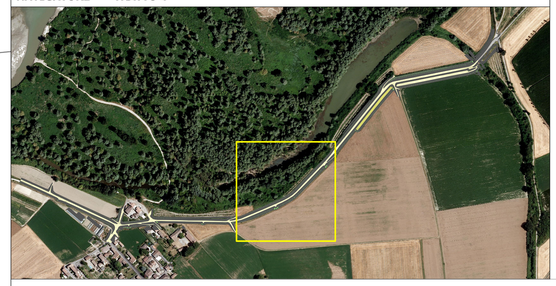

AIPo
Agenzia Interregionale per il fiume Po

OPERE IDRAULICHE DI 2^ CATEGORIA

OPERE URGENTI E PRIORITARIE - PRESIDIO TERRITORIALE IDRAULICO DI PAVIA

PROGETTO DI FATTIBILITA' TECNICA ED ECONOMICA - DEFINITIVO - ESECUTIVO

PV-E-1120 - Adeguamento argine maestro in destra del fiume Po in prossimità della confluenza del torrente Curone in comune di Corana (PV).

ELABORATO:

STATO DI PROGETTO

Planimetria e Sezioni Tratto 4

scala: 1:200 - 1:500

PROGETTAZIONE:

Ebner Srl
Società Unipersonale Capitale sociale € 50.000 i.v.
Sede operativa: Via G. Mazzini 1, 27043 Broni (PV)
Tel/Fax 0385.51584
e-mail: direttivo@ebnersas.it - ebner@pec.it
Sito web: www.ebnersas.it

DOTTORE INGEGNERE ROBERTO MONTAGNA
LAUREA SPECIALISTICA - SEZIONE A
ISCRITTO ALL'ORDINE DEGLI INGEGNERI DELLA PROVINCIA DI PAVIA DAL 1998
N. 1871

PERRY JOHNSON REGISTRARS INC. UKAS
UNI EN ISO 9001:2015
SGQ Certificato n.2019-0256

IL RESPONSABILE DEL PROCEDIMENTO:

Ing. Gaetano La Montagna

PERIZIA:

PROTOCOLLO:

DATA: Febbraio 2021

AGGIORNAMENTO:

PROT. N.

DATA:

VISTO APPROVAZIONE:

TAVOLA:

E20