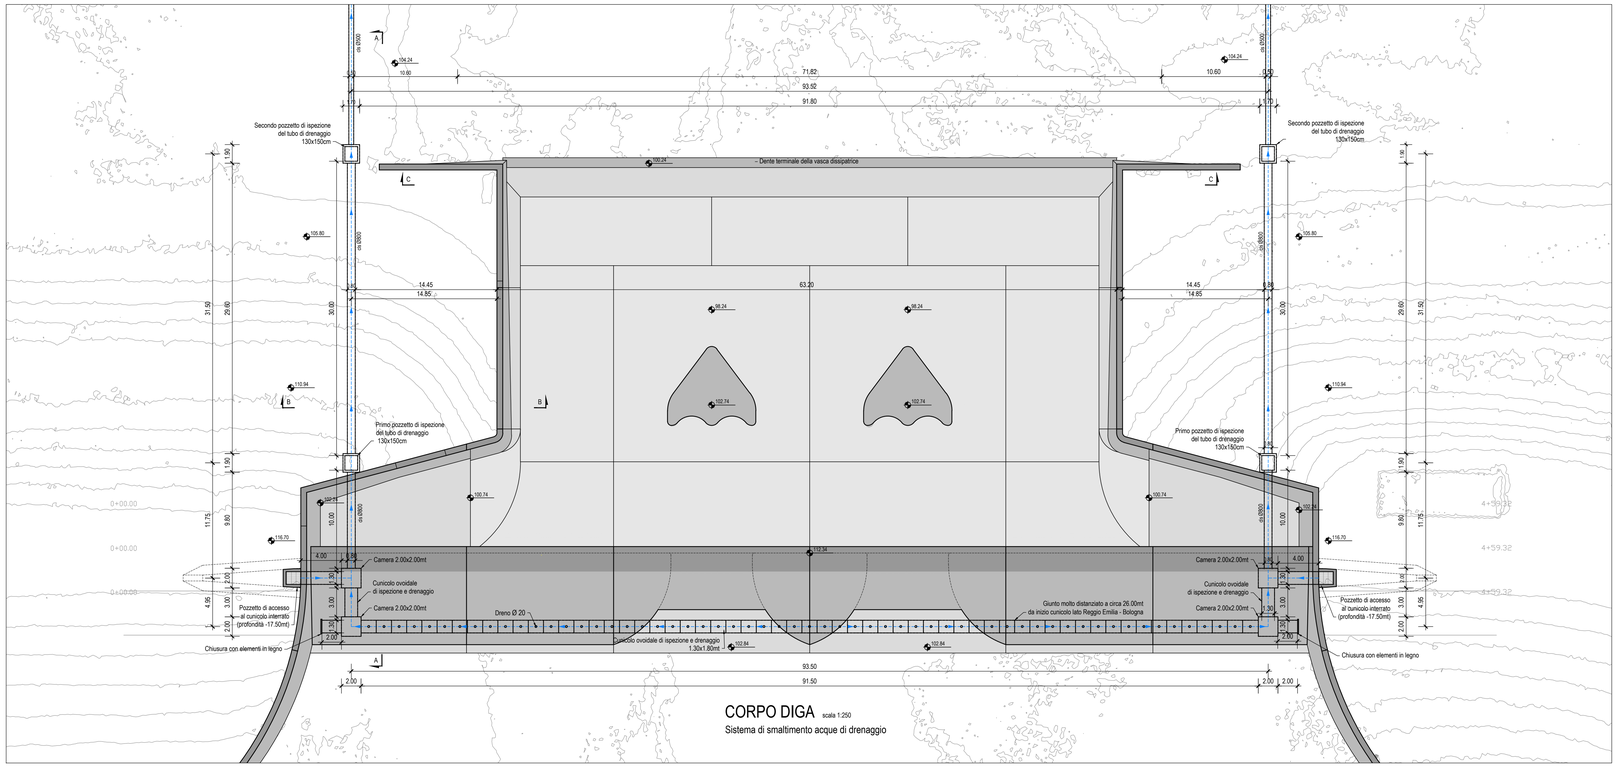

CORPO DIGA scala 1:250

Sistema di smaltimento acque di drenaggio

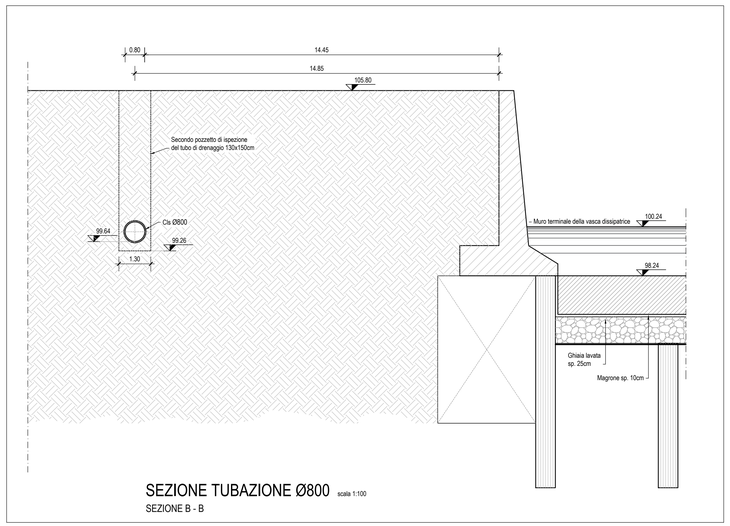

SEZIONE TUBAZIONE Ø800 scala 1:100

SEZIONE B - B

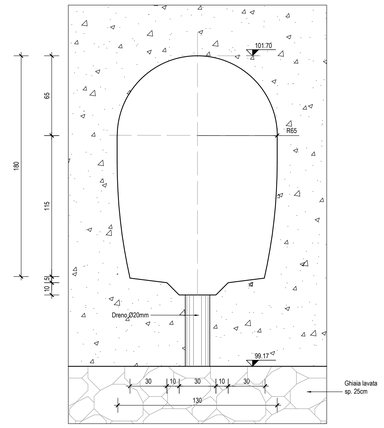

CONDOTTO DI ISPEZIONE E DRENAGGIO scala 1:20

DETTAGLIO n. 1

AIPo

Agenzia Interregionale per il fiume Po

Via Garibaldi 75 - 43121 PARMA

(RE-E-230) DIGA CROSTOLO - STRUMENTAZIONE CONTROLLO INDAGINI GEOT. STRUT. E MIGLIORAMENTO DELLA SICUREZZA STRUTTURALE E IDRAULICA DELLA TRAVERSA

(FSC 2014-2020 DELIBERA CIPE N.54/2016)

CUP: B89H18000250002
CIG: 7874407638

PROGETTO DEFINITIVO
Intervento di manutenzione, pulizia e ripristino sistema di drenaggio
STATO DI FATTO 1-2

REV.	DATA	MODIFICHE	REDATTO	VERIFICATO	APPROVATO
00A	14/05/2021	Prima emissione	CHM	CHM	CCN

MANDATARIA:

IL PROGETTISTA:
Dott. Ing. Paolo Cucino

SWS

ORDINE DEGLI INGEGNERI DELLA PROV. DI TRENTO
Dott. Ing. PAOLO CUCINO
ISCRIZIONE ALBO N° 2216

MANDANTE:

BETA studio

IL R.U.P.:
Dott. Ing. Mirella Vergnani

N. COMMESSA	ELABORATO	PROGR.	REV.
M I W P 0 3 7	M S T 0 0 1 0 2 D	0 0 1 0 1 0	0 A

DEFINED SCALE APPLIES TO A1+1 FORMAT
TMP_207_00_EXE_EN.dwt