

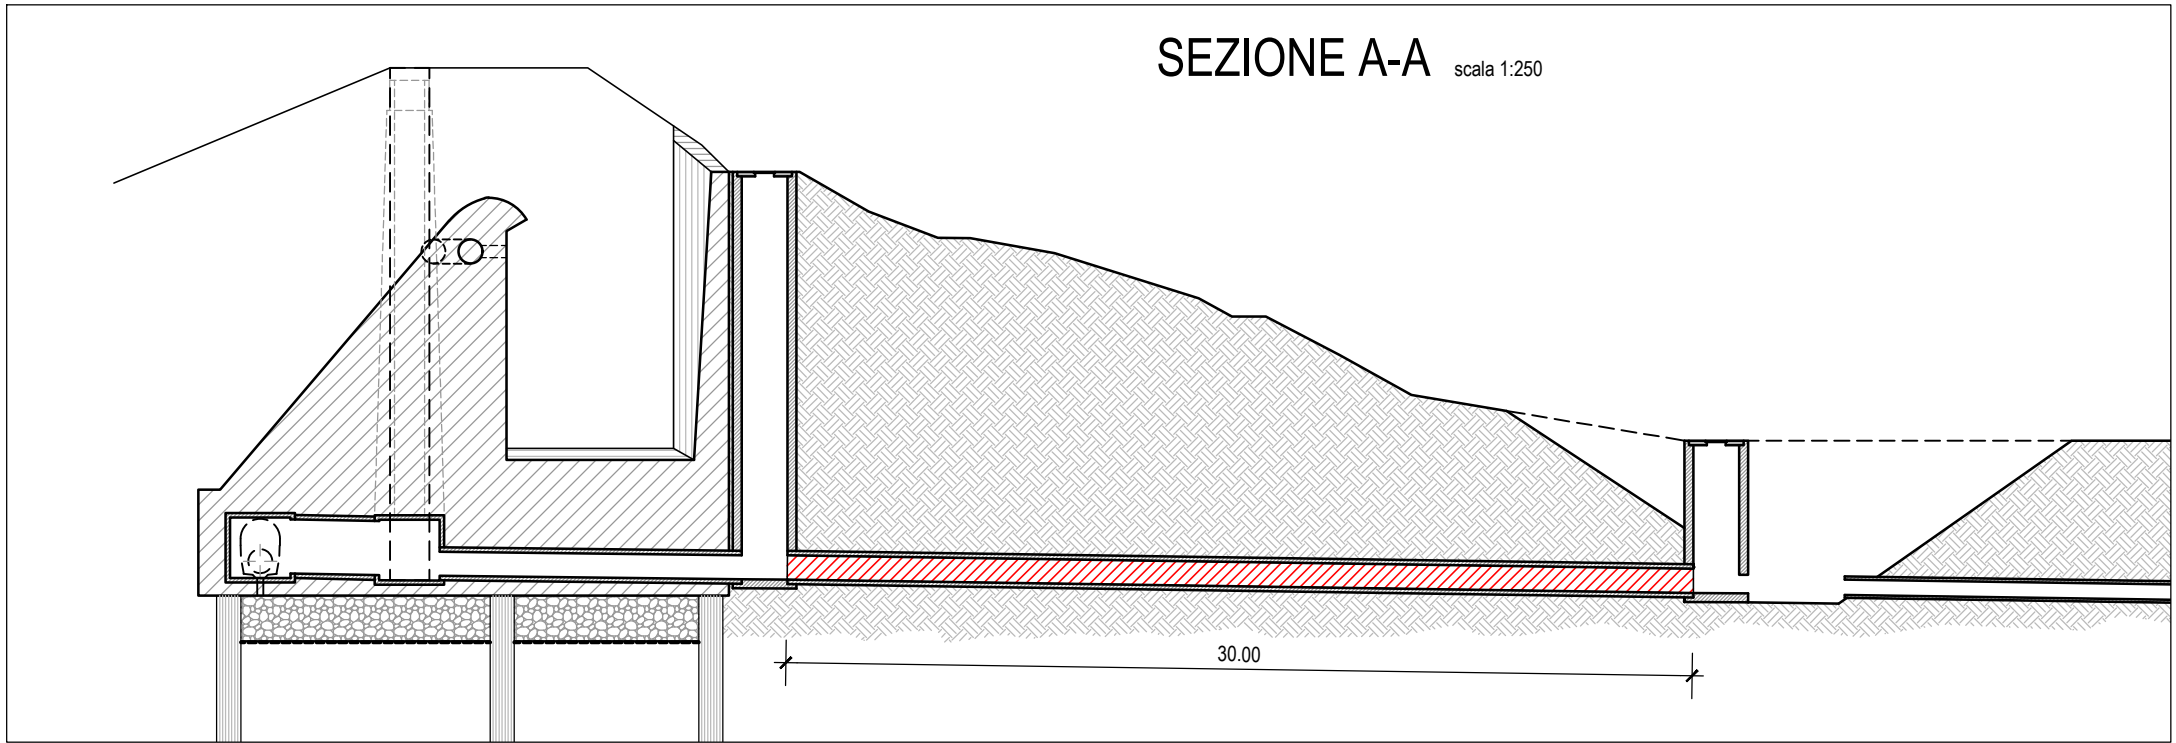
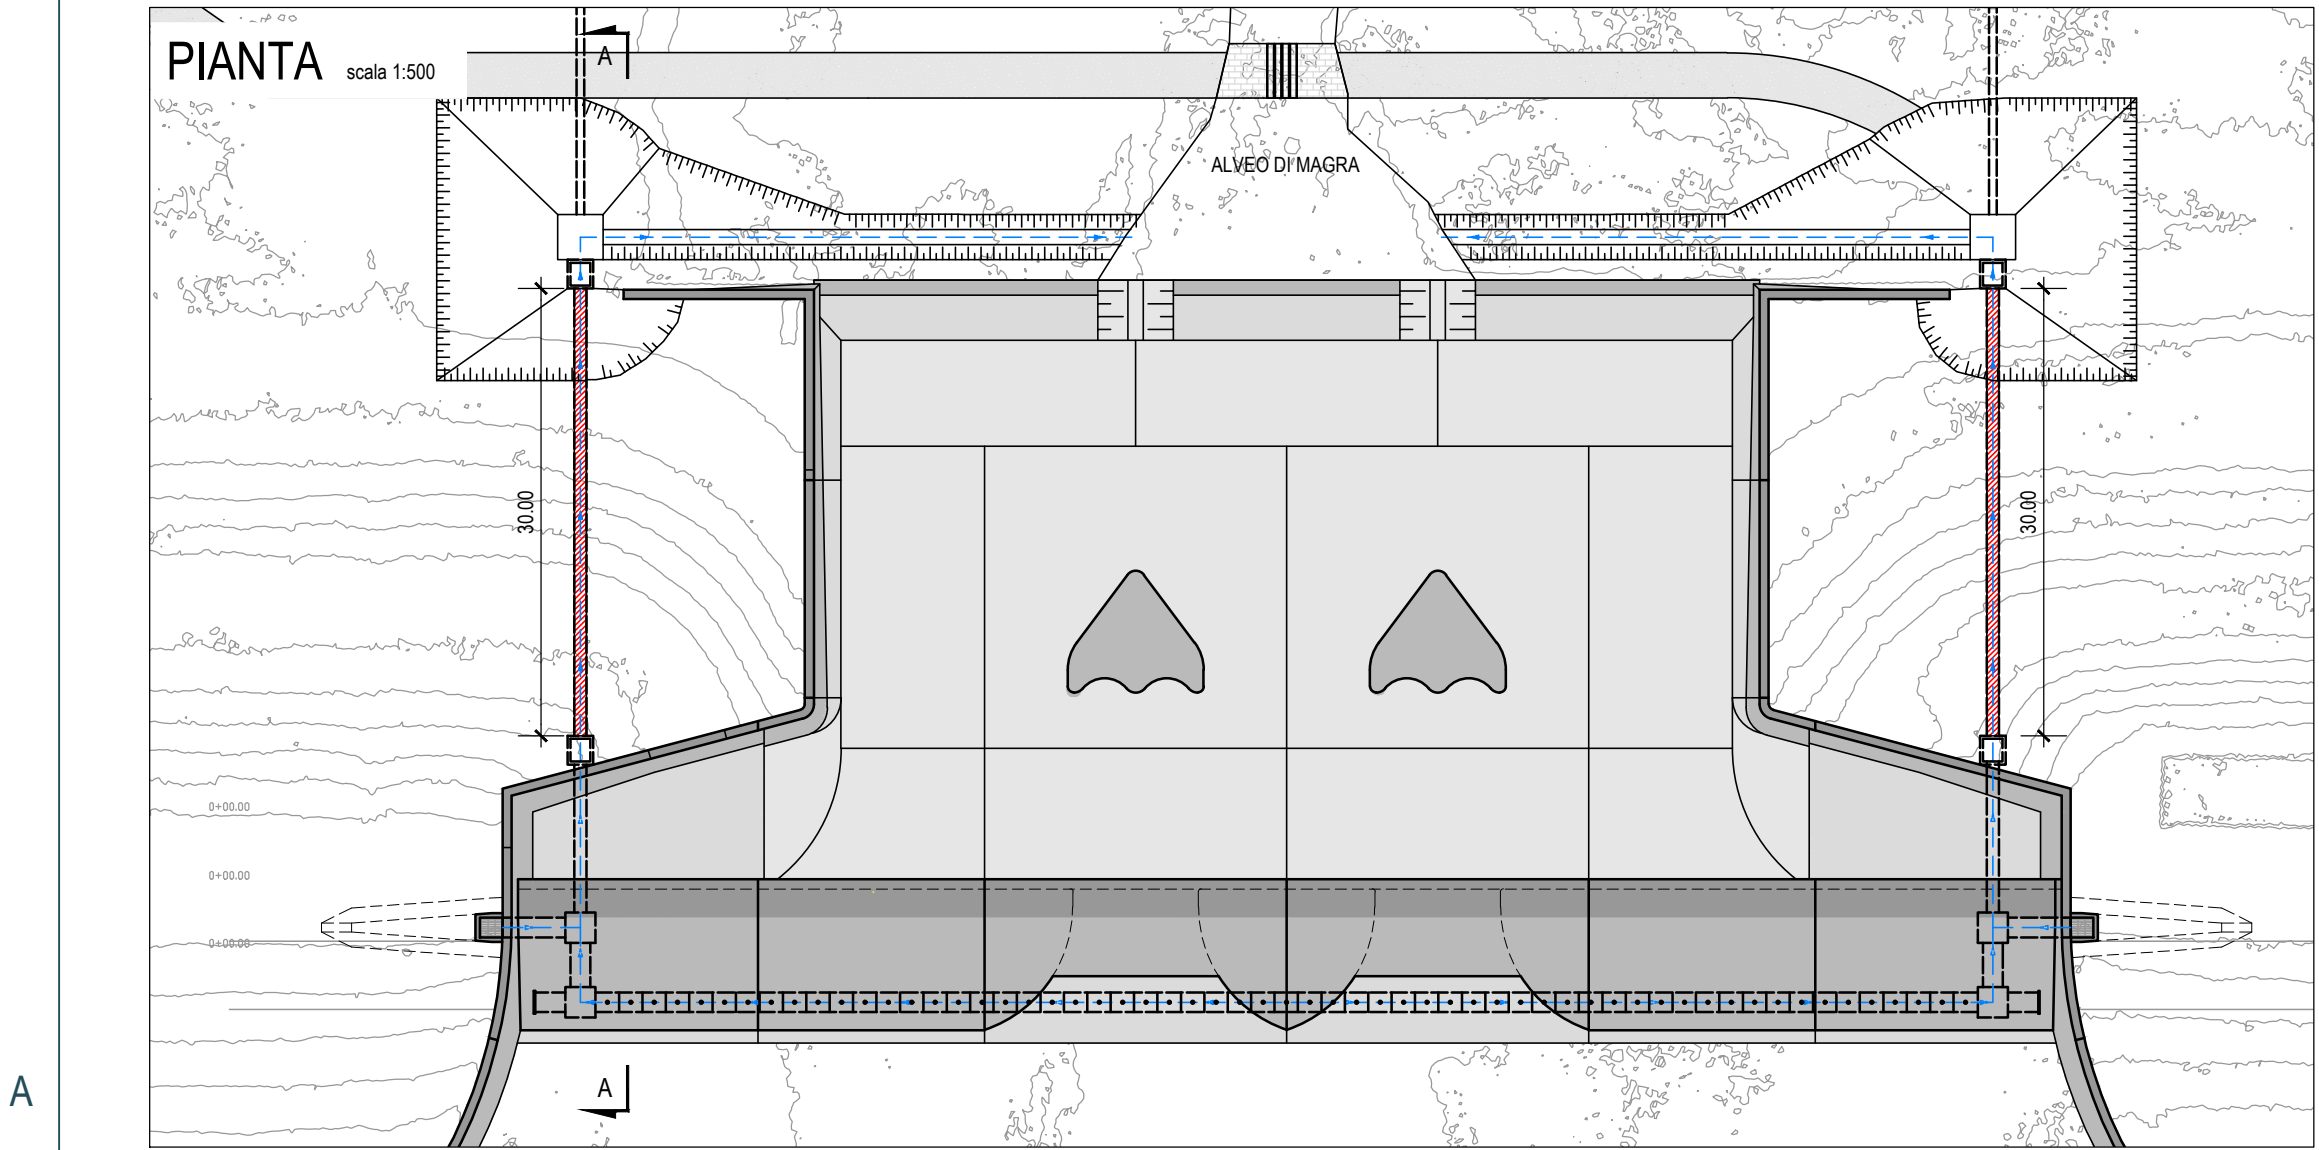




- FASE 1
- Realizzazione pista d'accesso in sinistra Crotolo
 - Realizzazione guardo dei torrenti con tubi
 - Taglio delle valli vasca di dissipazione
 - Svuotamento vasca di dissipazione

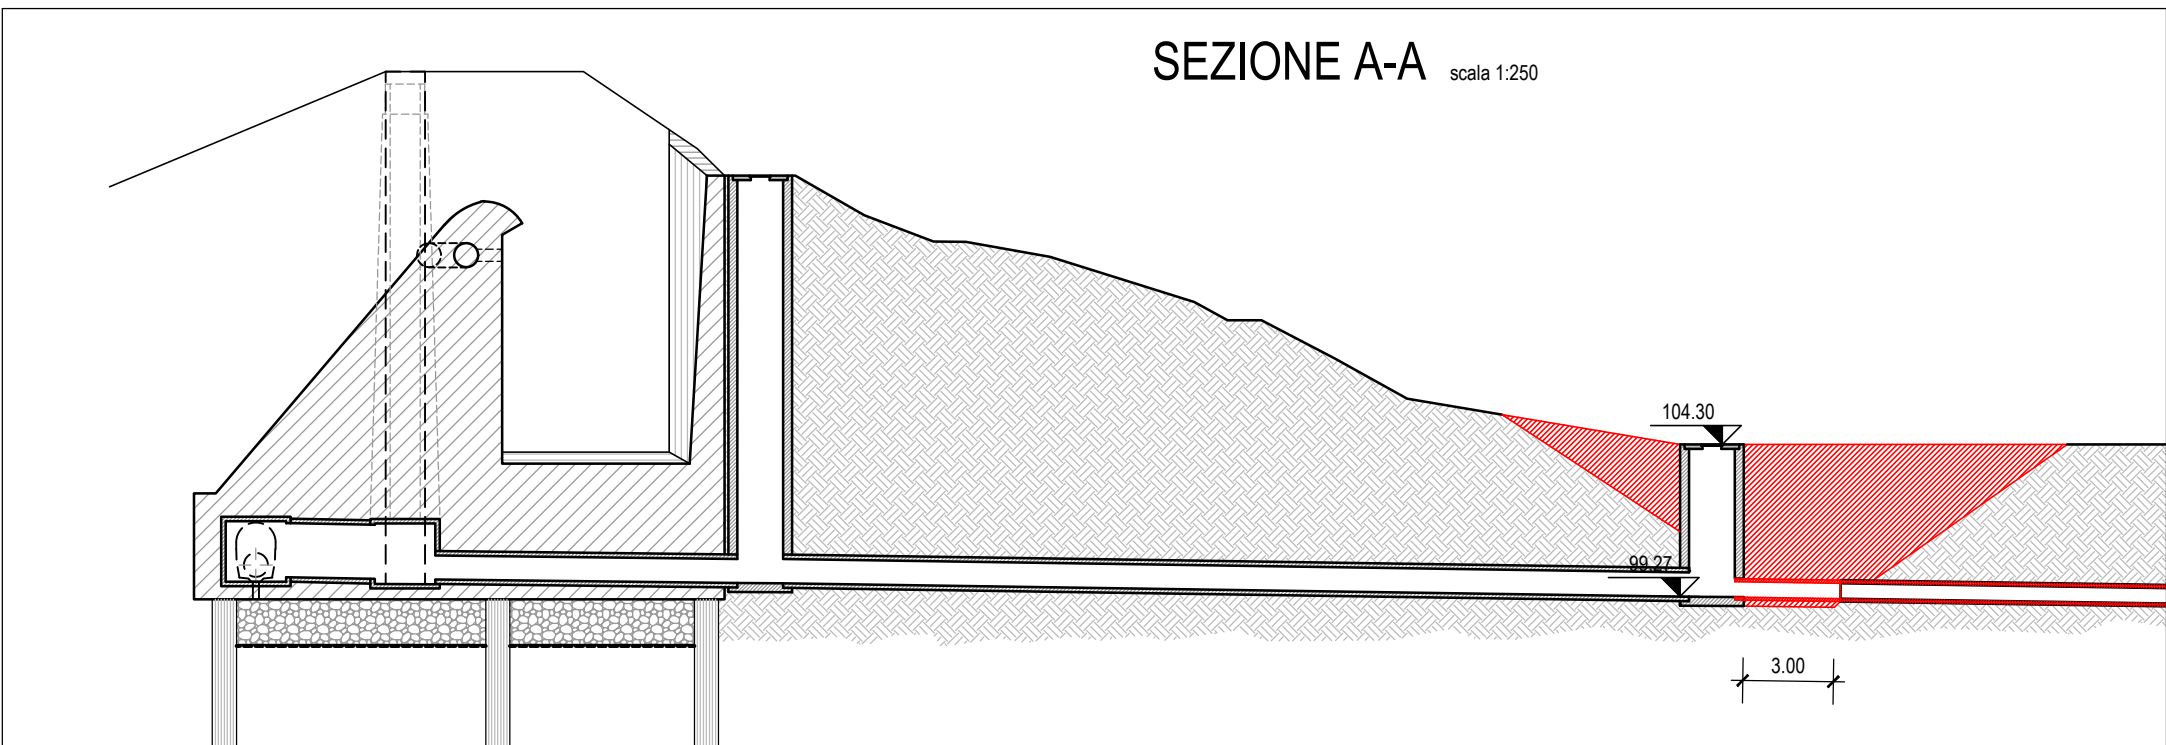

- FASE 3
- Pulizia condotte di scarico Ø800 fra i due pozzetti di ispezione tramite sonda canali jet e tubi di aspirazione

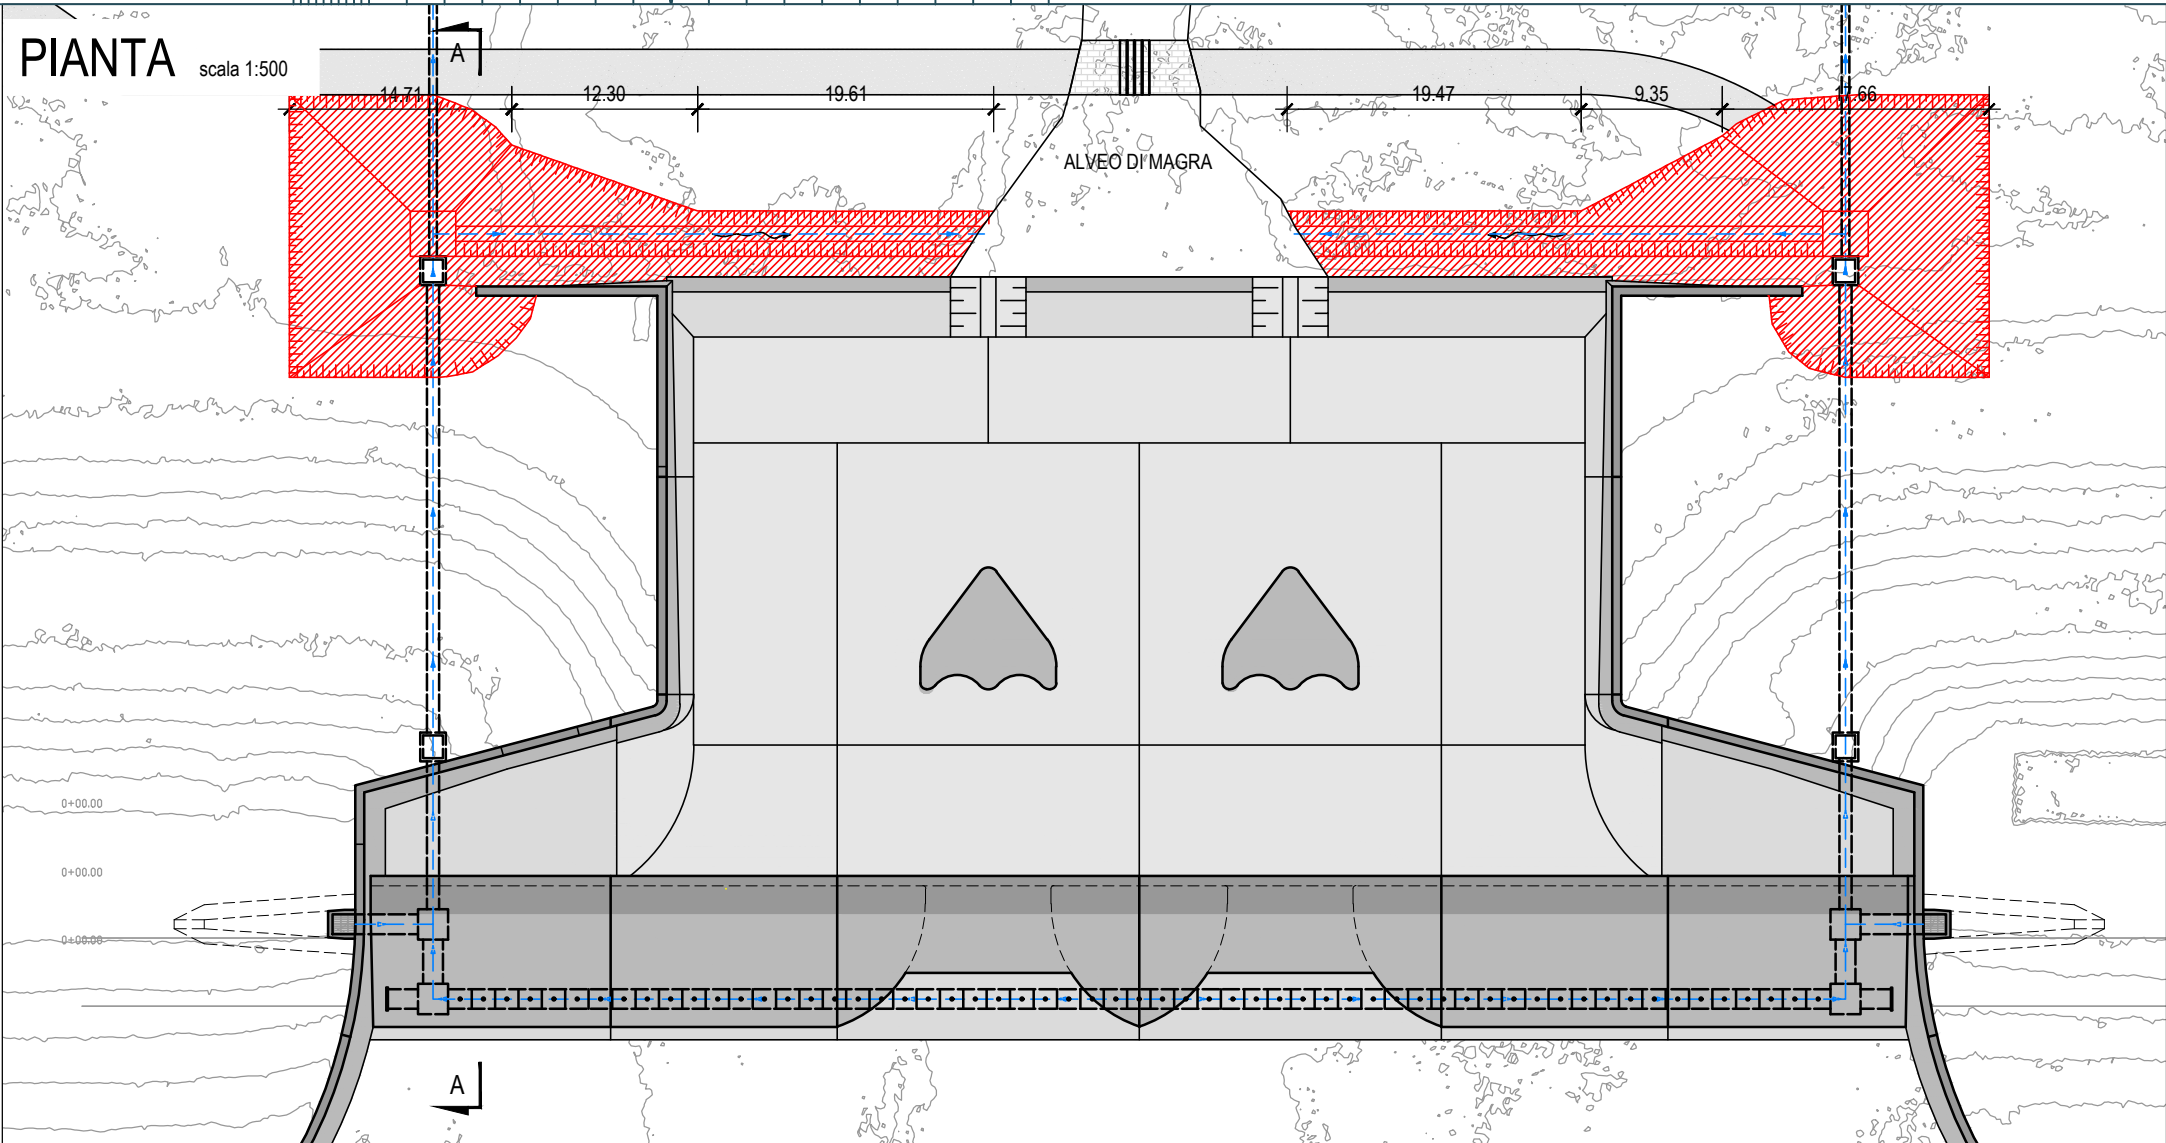

- FASE 2
- Scavo di sbarramento fino a quota tubazioni di scarico Ø500
 - Collegamento scavo da pozzetti a alveo di magra tramite trincea

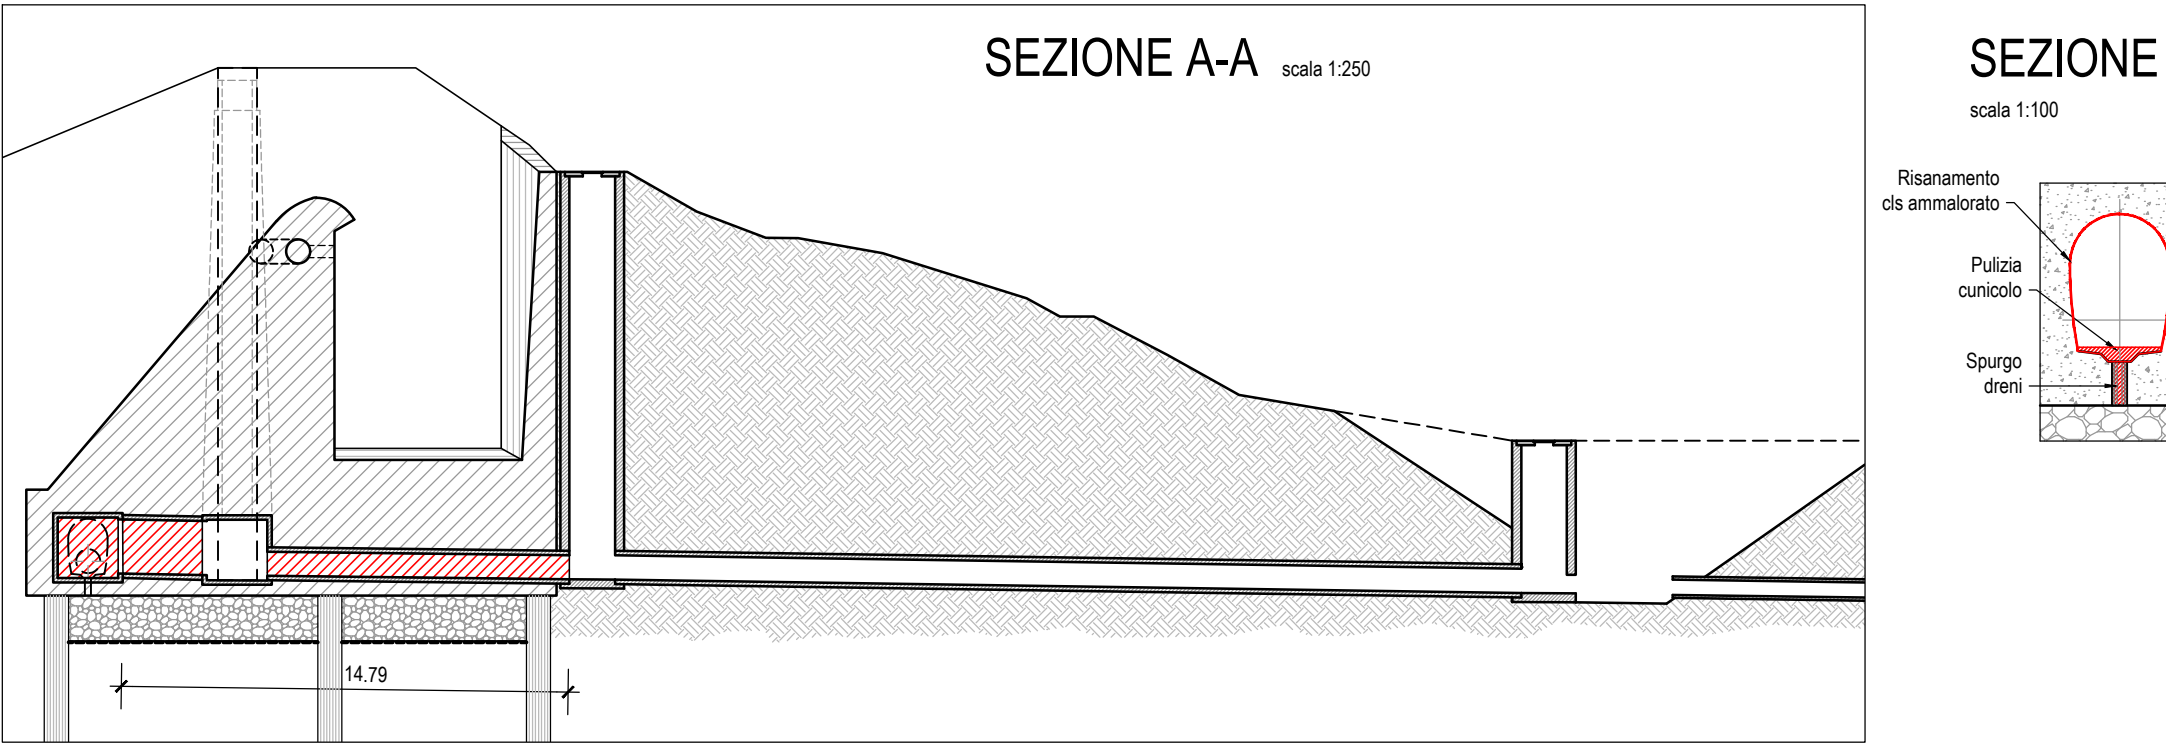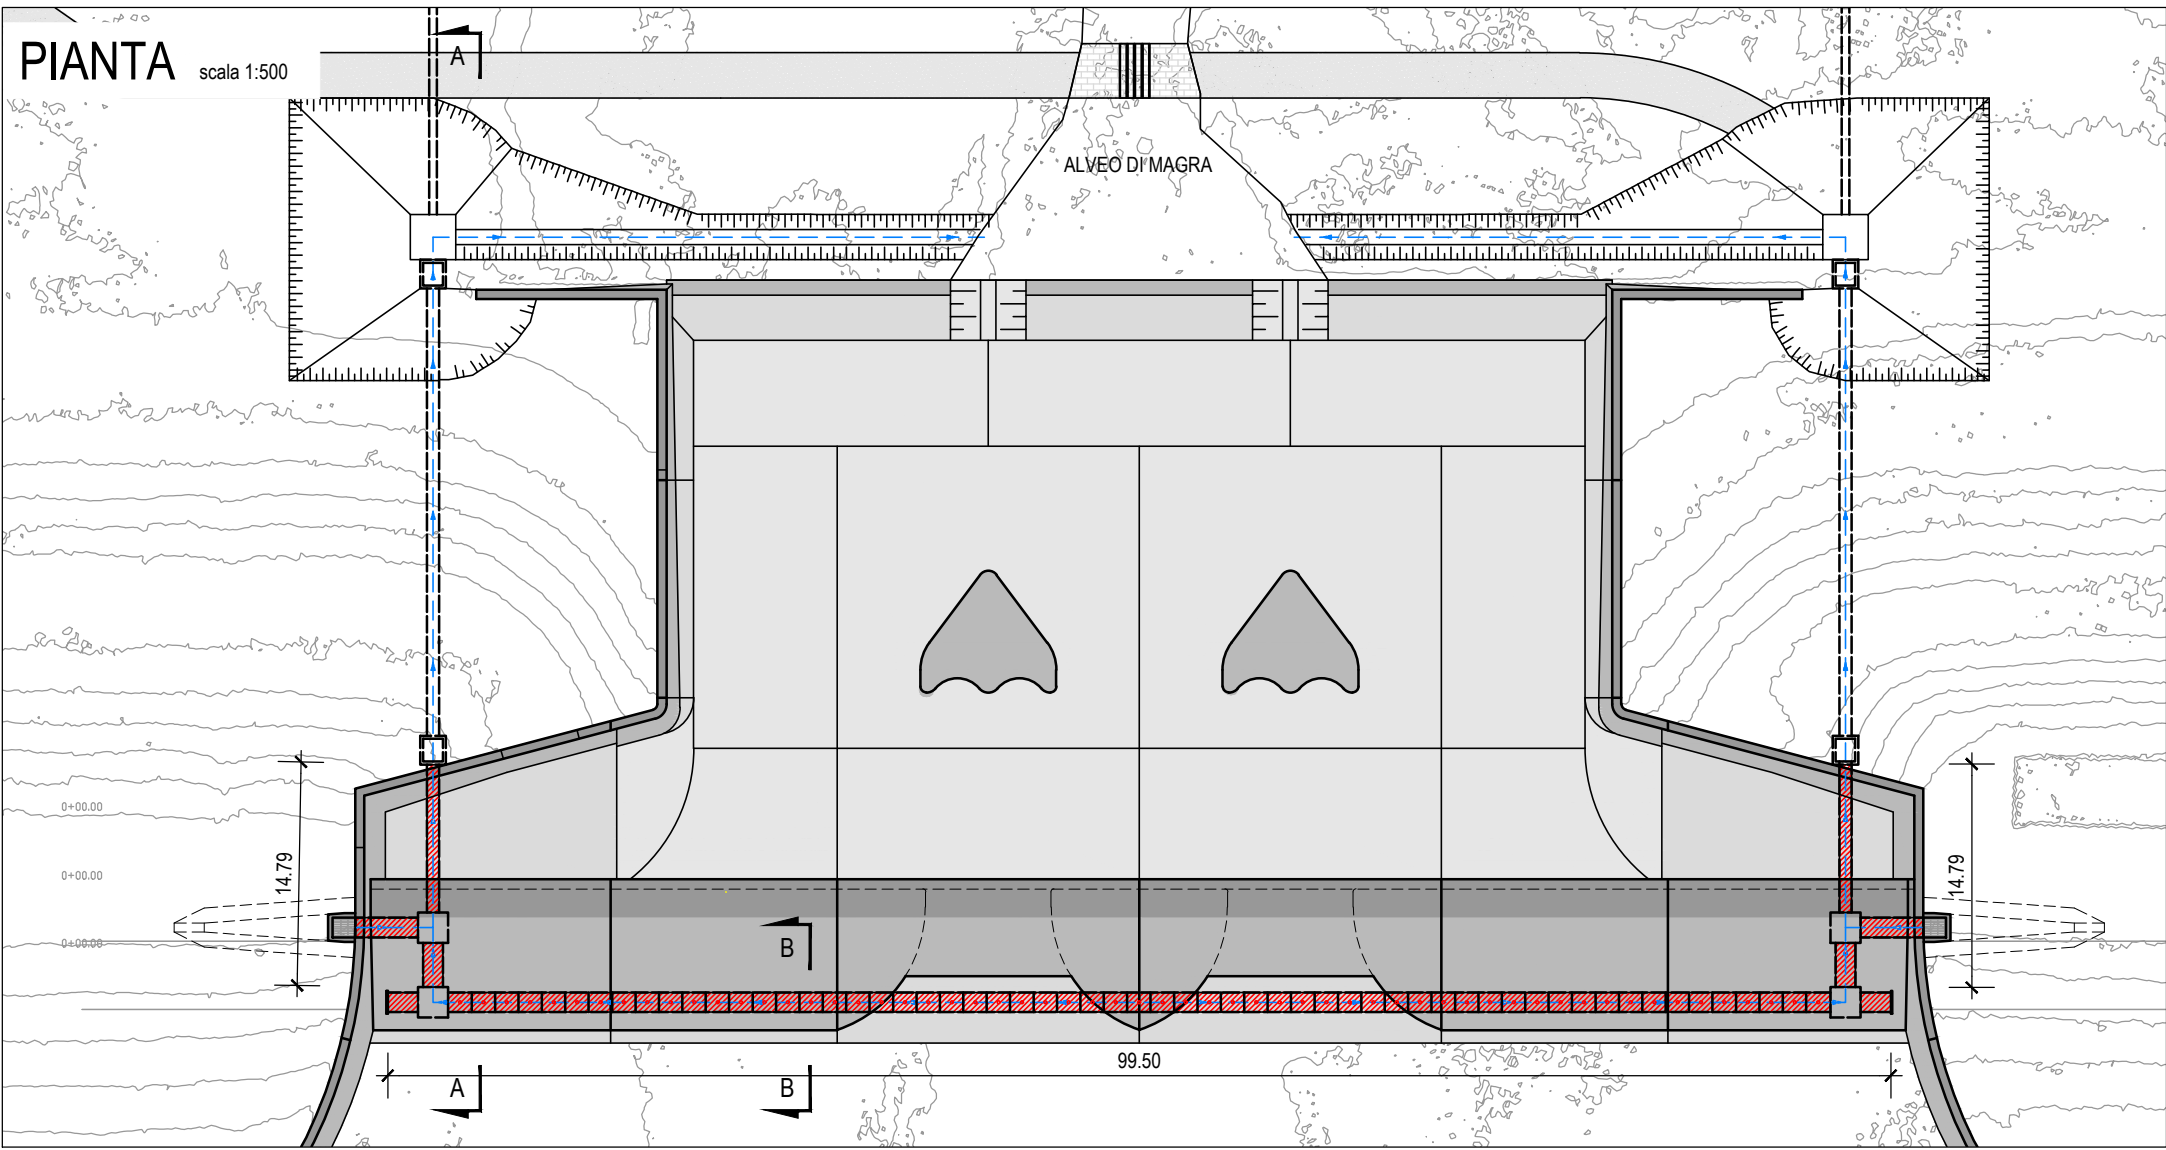

- FASE 4
- Pulizia cunicoli di ispezione interni alla diga tramite sonda canali jet e tubi di aspirazione
 - Ispezione visiva tubi di drenaggio
 - Spurgo dreni
 - Risanamento delle strutture ammalorate all'interno del cunicolo



Via Garibaldi 75 - 43121 PARMA

(RE-E-230) DIGA CROSTOLO - STRUMENTAZIONE CONTROLLO
INDAGINI GEOT. STRUT. E MIGLIORAMENTO DELLA SICUREZZA
STRUTTURALE E IDRAULICA DELLA TRAVERSA

(FSC 2014-2020 DELIBERA CIPE N.54/2016)

CUP: B89H18000250002
CIG: 7874407638

PROGETTO DEFINITIVO
Intervento di manutenzione, pulizia e
ripristino sistema di drenaggio

PROGETTO - FASI ESECUTIVE

00A	14/05/2021	Prima emissione	CHM	CHM	CCN
REV.	DATA	MODIFICHE	REDATTO	VERIFICATO	APPROVATO

MANDATARIA: IL PROGETTISTA: Dott. Ing. Paolo Cucino	MANDANTE: IL R.U.P.: Dott. Ing. Mirella Vergnani

M	I	W	P	0	3	7	M	S	T	0	0	1	0	4	0	0	1	0	3	0	0	A
N. COMMESSA						ELABORATO						PROGR.						REV.				