


PROSPETTO NORD-EST




PROSPETTO SUD-OVEST

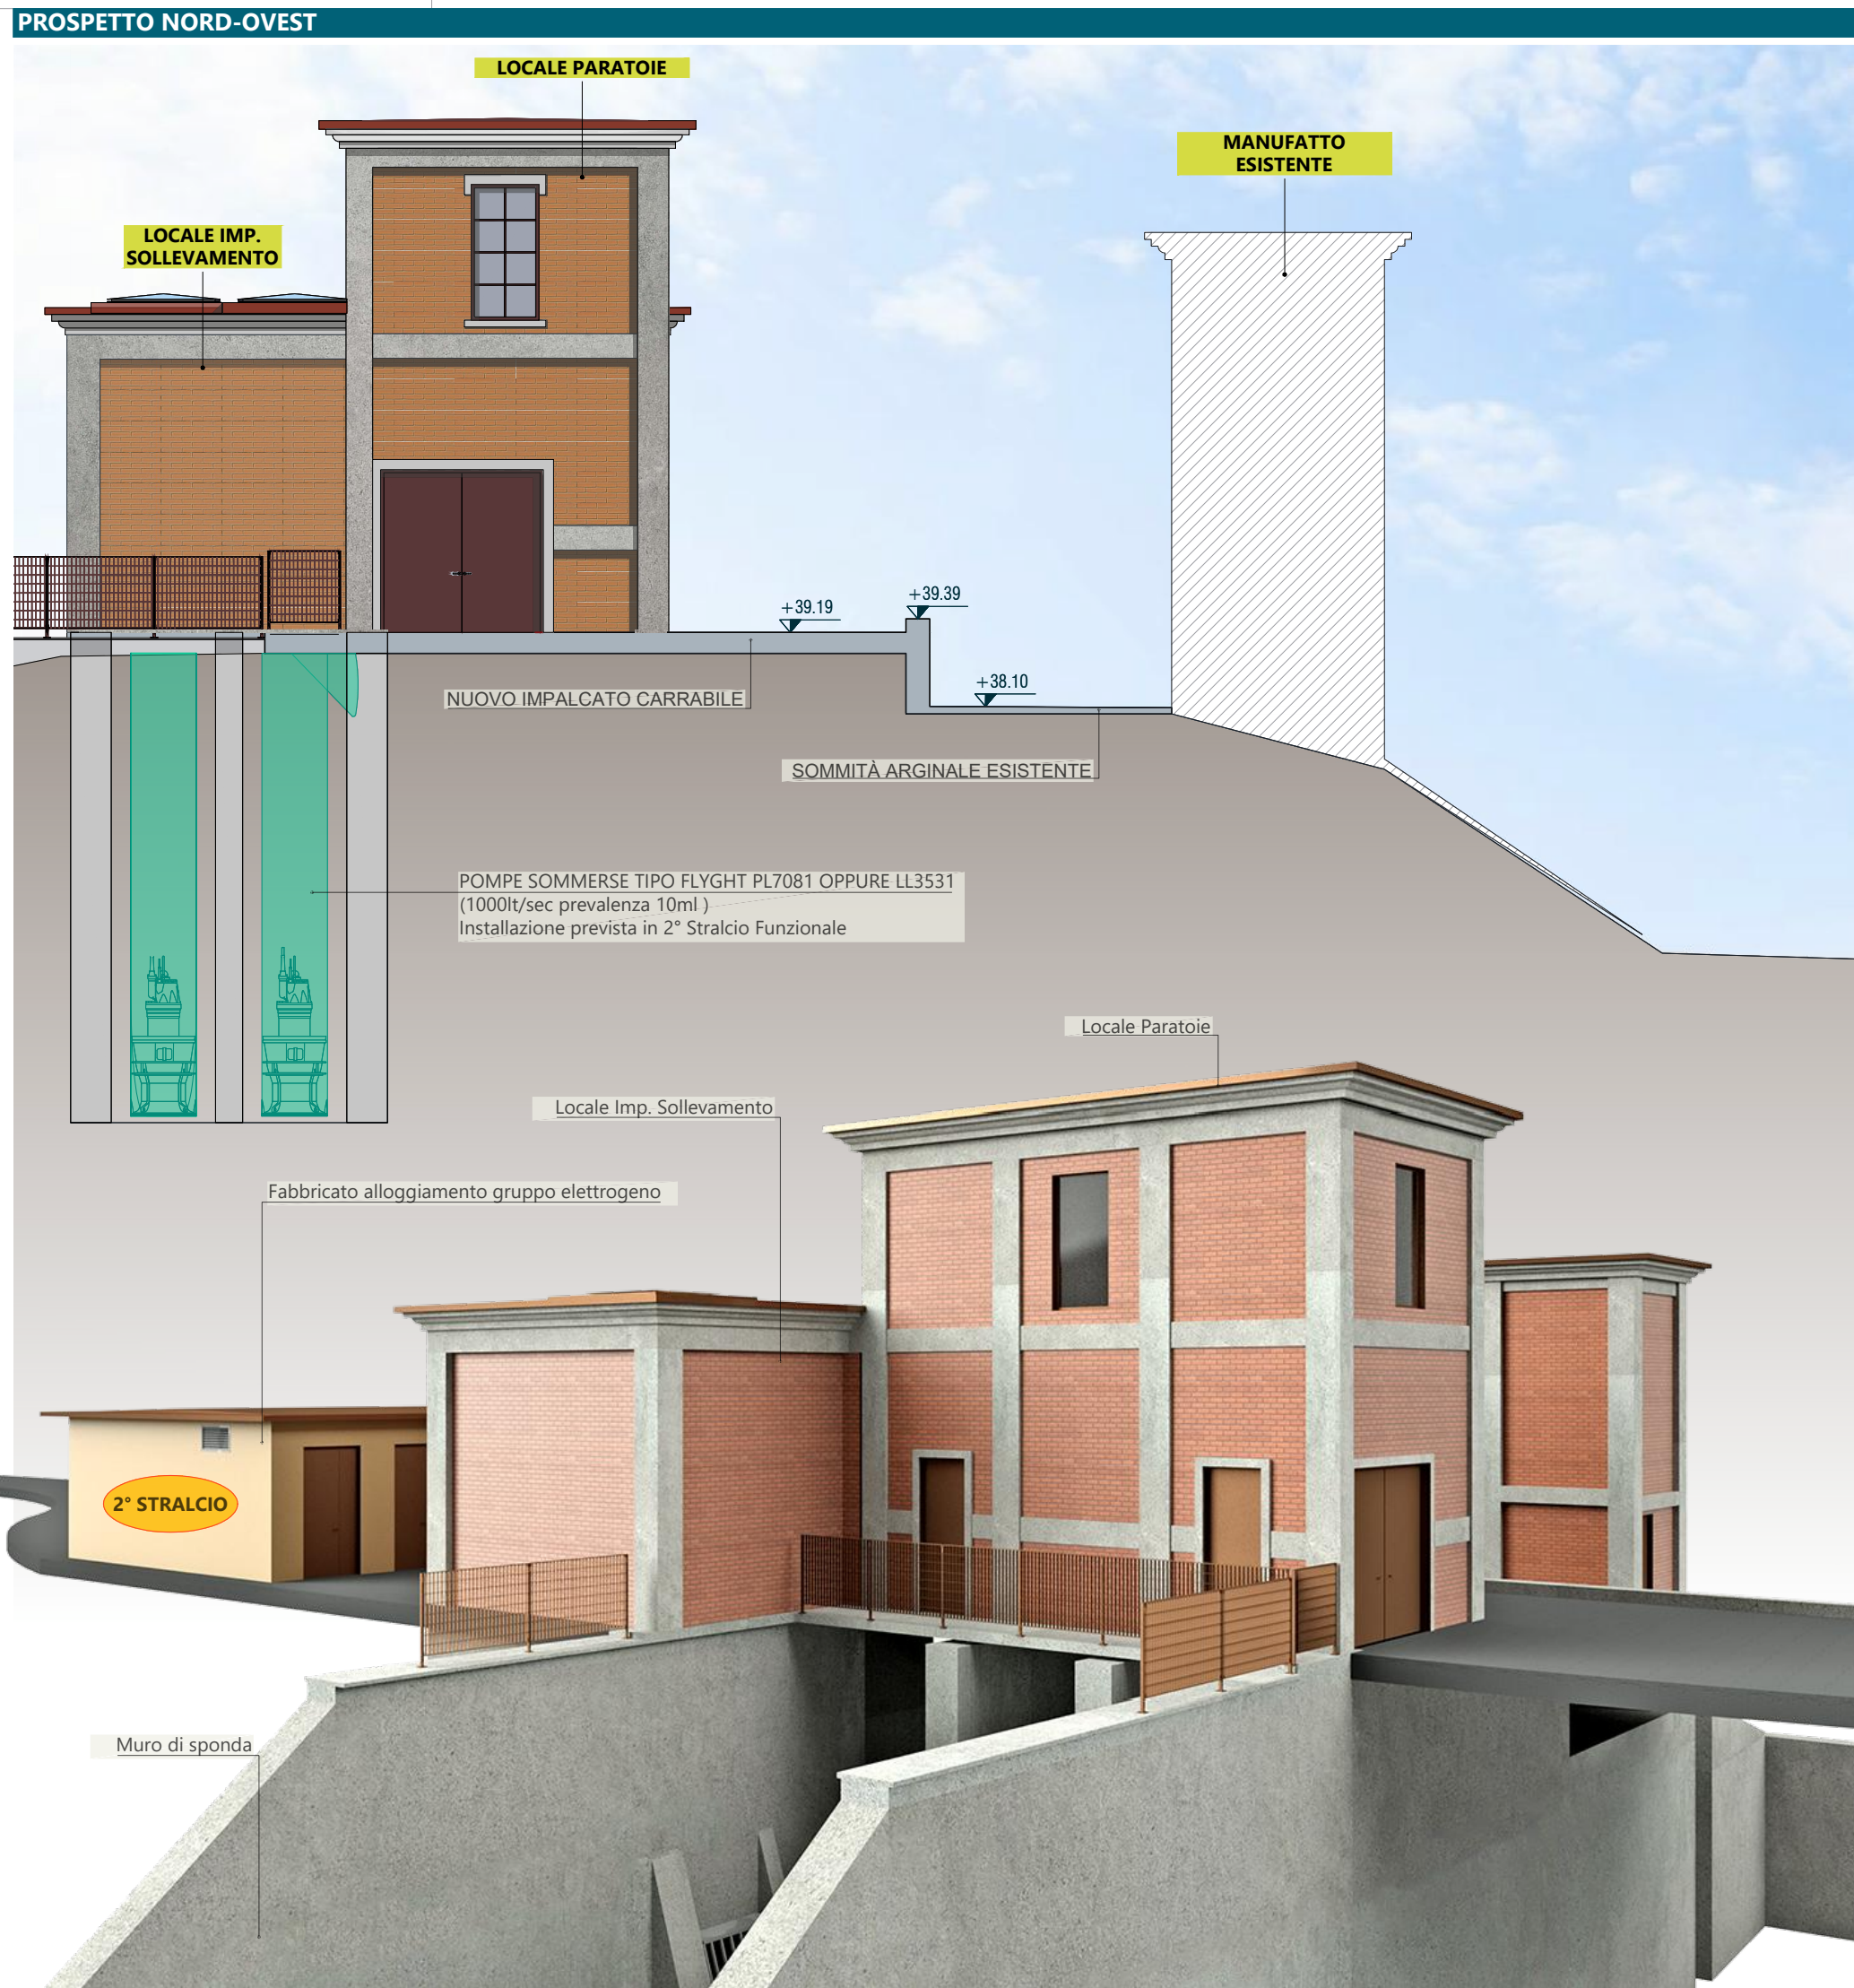

PROSPETTO SUD-EST



ESPERIMENTO

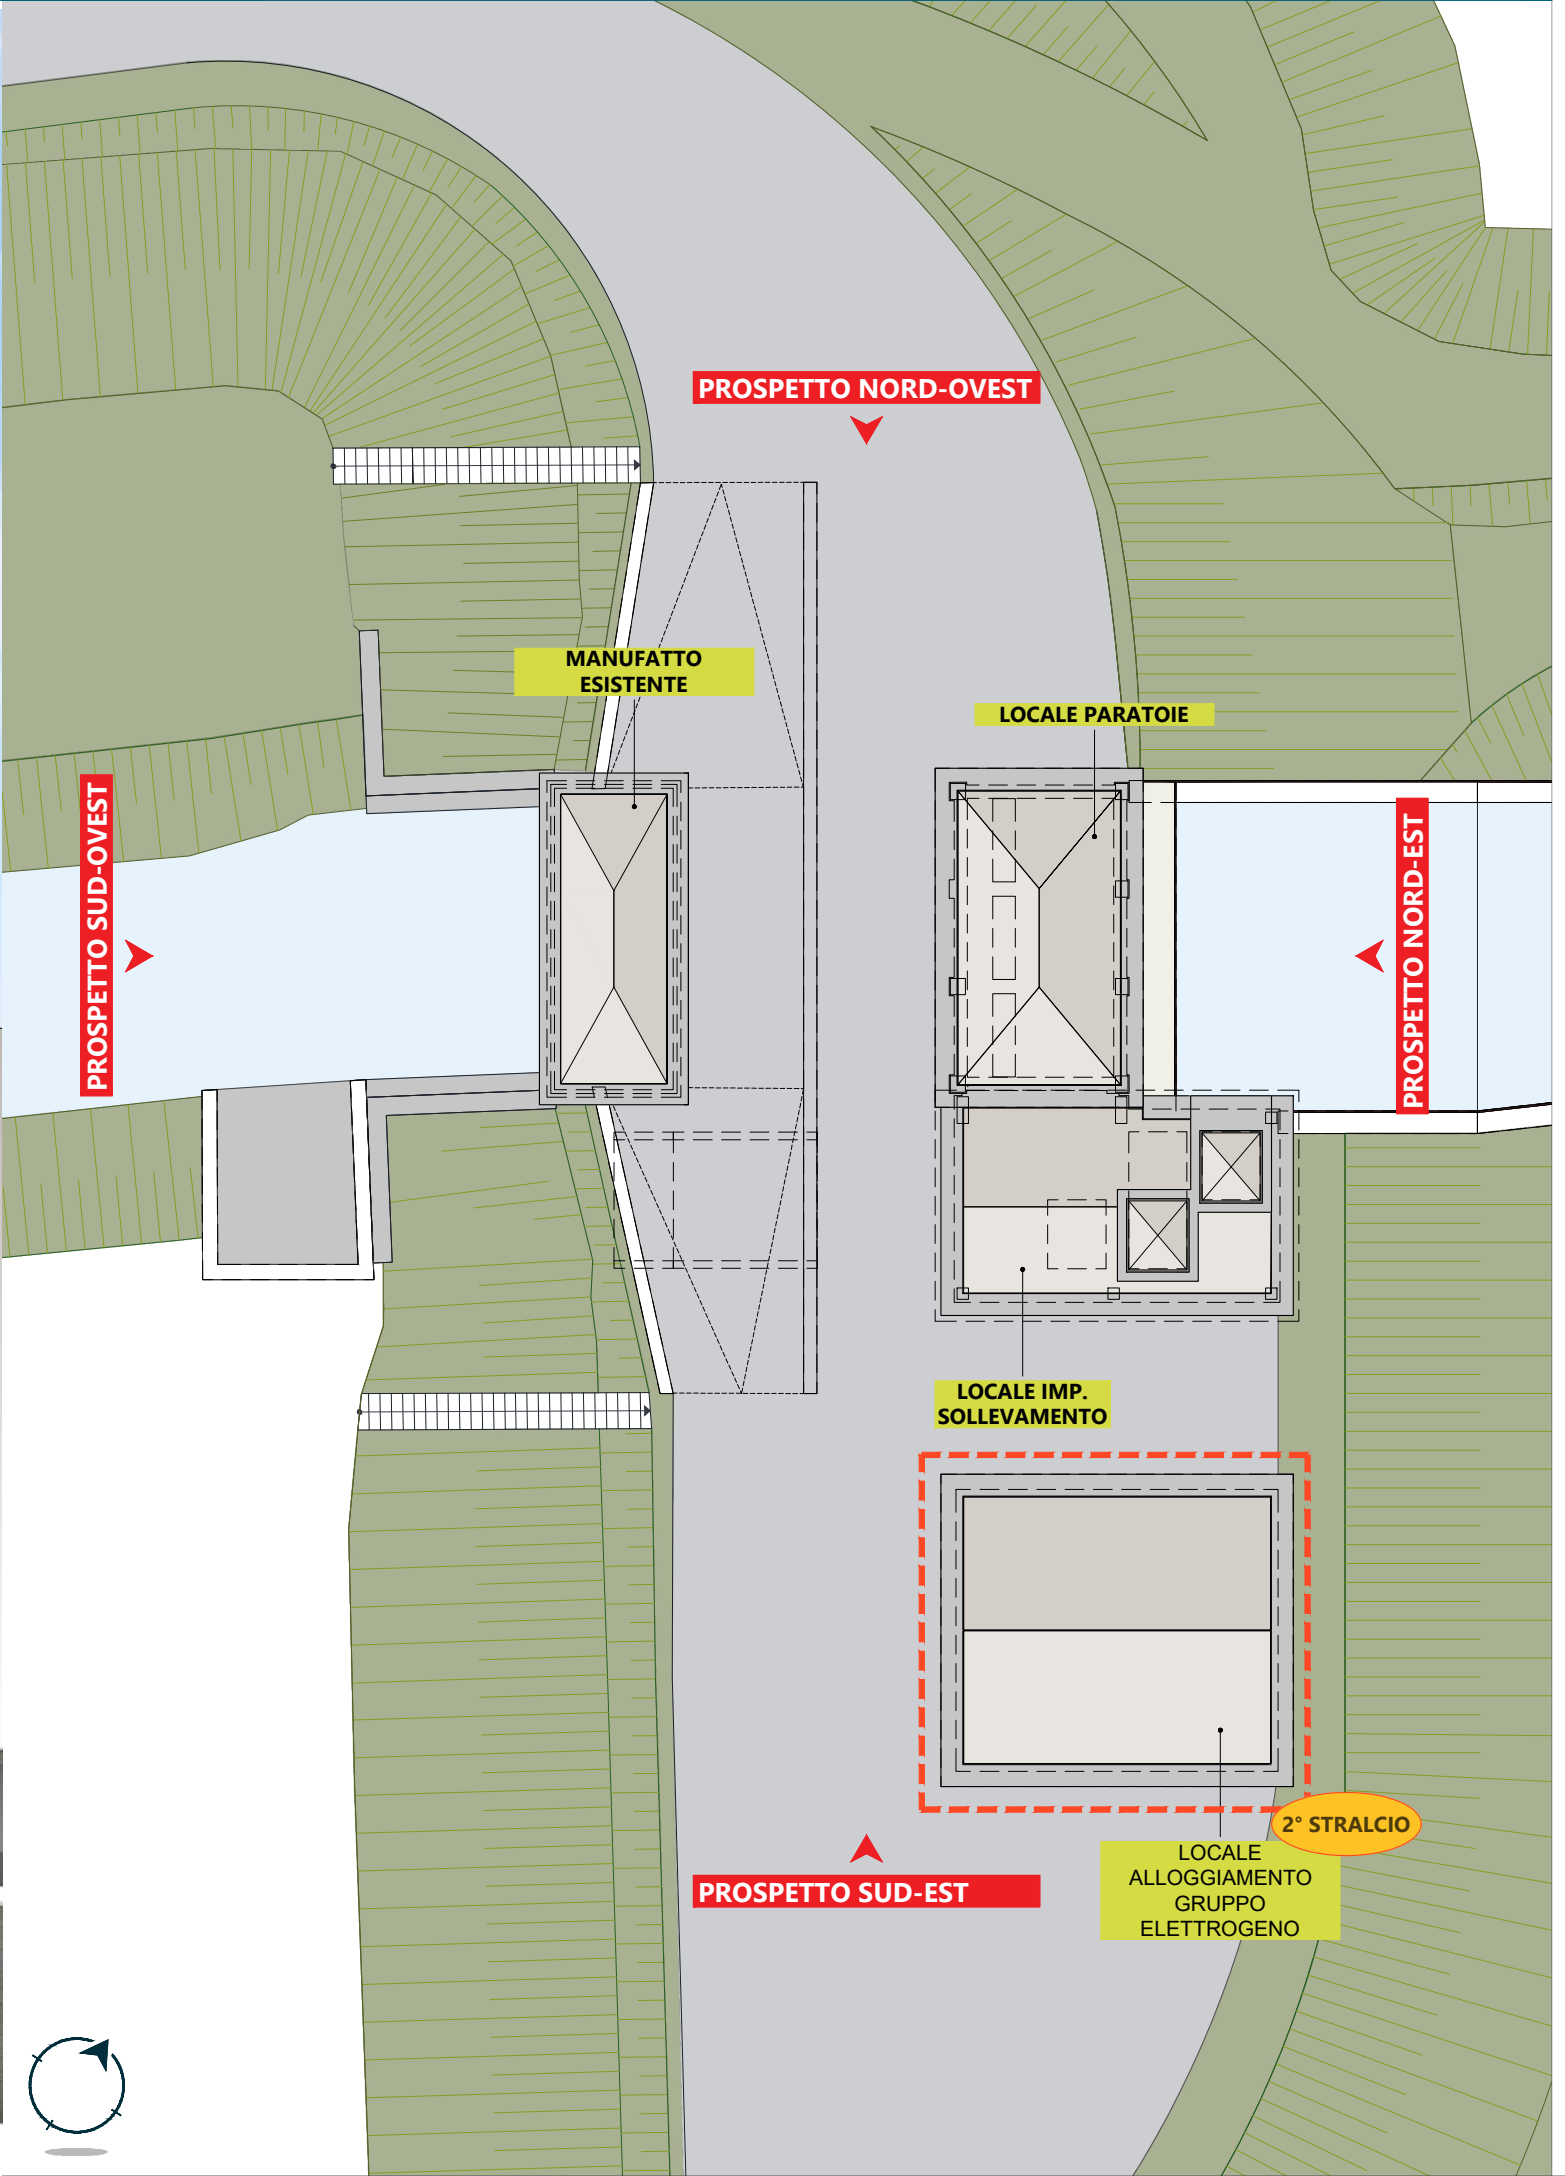

Committente: Agenzia Interregionale per il fiume Po Strada Giuseppe Garibaldi 75 43121 Parma



Agenzia Interregionale per il fiume Po

Commissari

CR-E-815 Rifacimento chiavica del Fossadone sull'Argine Maestro sinistro del fiume Po in
Comune di Stagno Lombardo (CR) - Cod OPERA 936 - CUP B53H19000290002 - CIG 82186558A7



PROGETTO ESECUTIVO			STRALCIO 1		
PROSPETTI			Scale: 1:100		
			2020-815-CR-SPA3		
REVISIONE	DATA	DESCRIZIONE	REDATTO	VERIFICATO	APPROVATO
02	28.08.2020	Aut. Paesaggistica	MF	RR	FA
03	23.12.2020	Progetto Definitivo	MF	RR	FA
04	09.04.2021	Progetto Esecutivo	MF	RR	FA
05	25.05.2021	Validazione	MF	RR	FA

PROSPETTI

Scala: 1:100

2020-815-CR-SPA3

Tutti i diritti sono riservati a norma di legge, di questo elaborato è vietata la riproduzione e la cessione a terzi senza esplicita autorizzazione.