

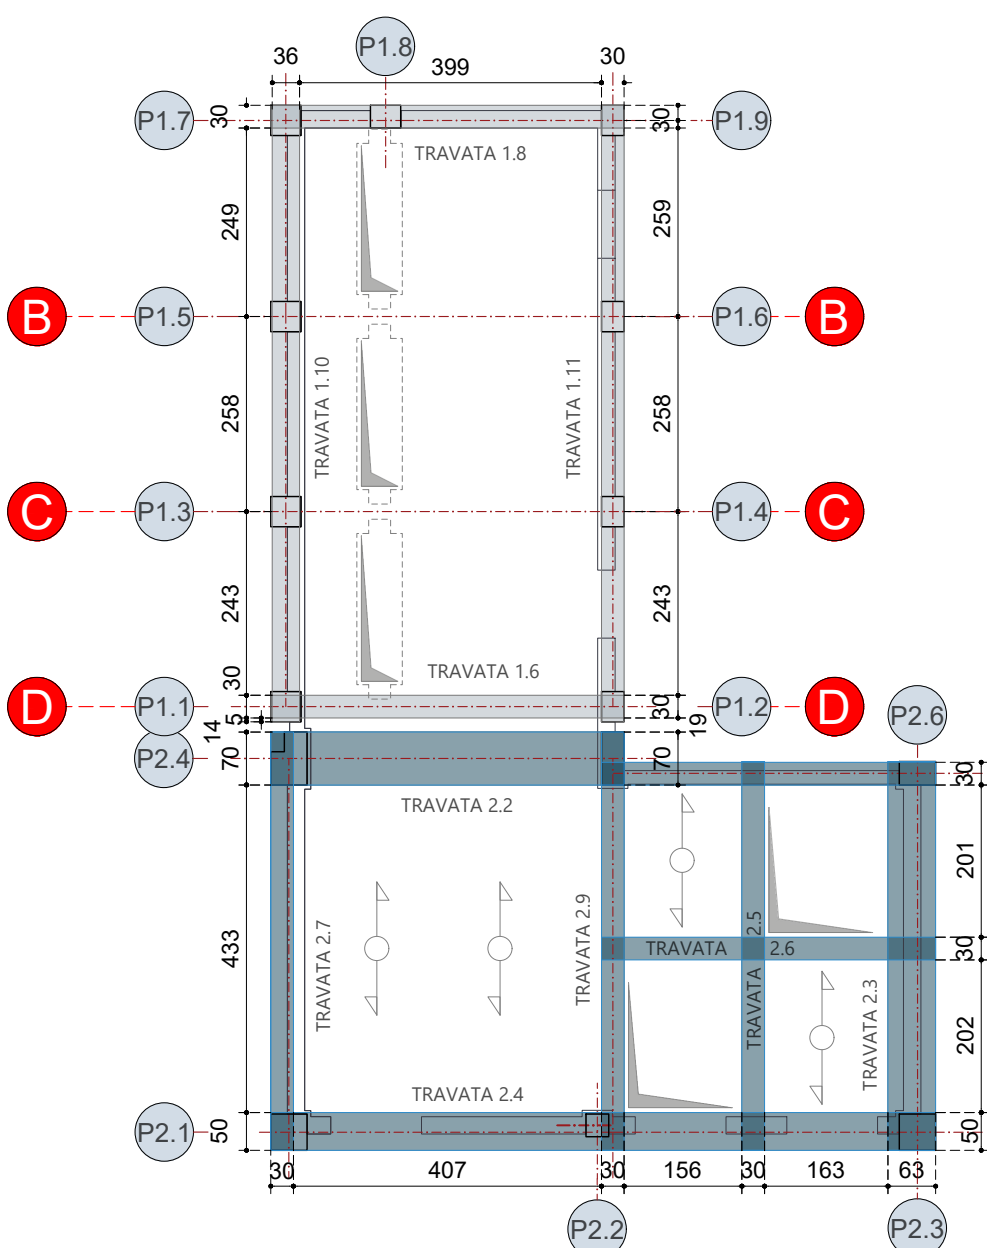


SOLAI IN LATERO CEMENTO SP.16+4CM

SOLAIO DI COPERTURA LOCALE POMPE - ESTRADOSSO TRAVI +43.75

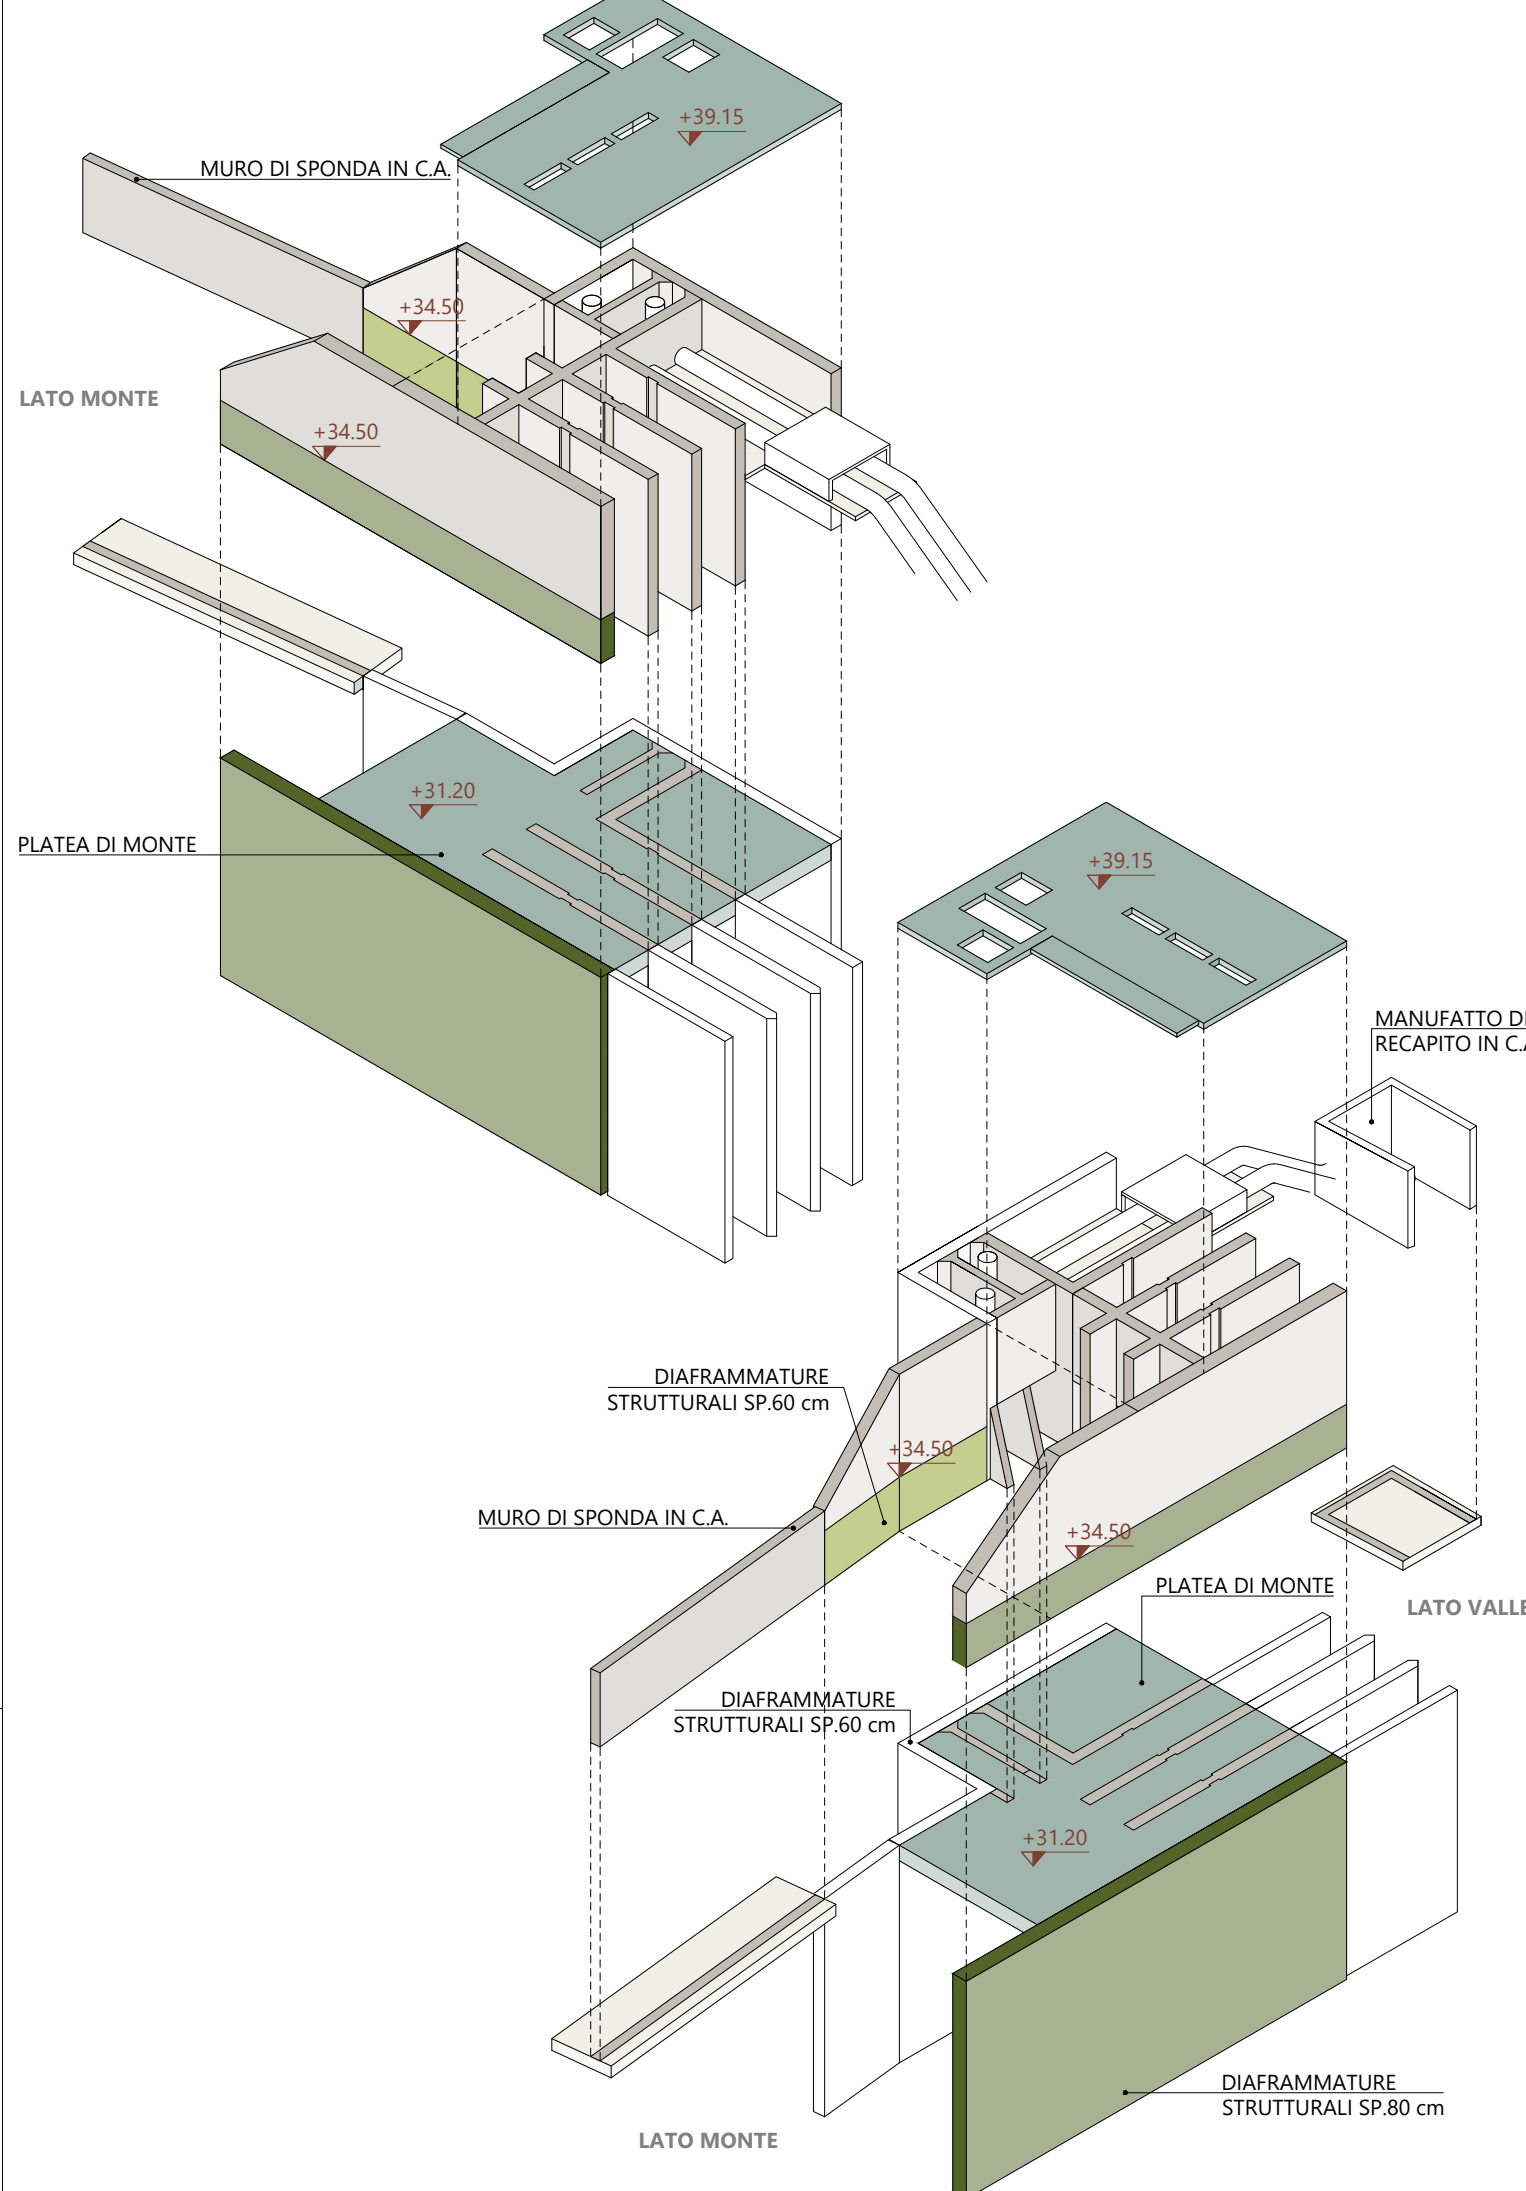

SOLAIO DI COPERTURA LOCALEPARATOIE - ESTRADOSSO TRAVI +46.63

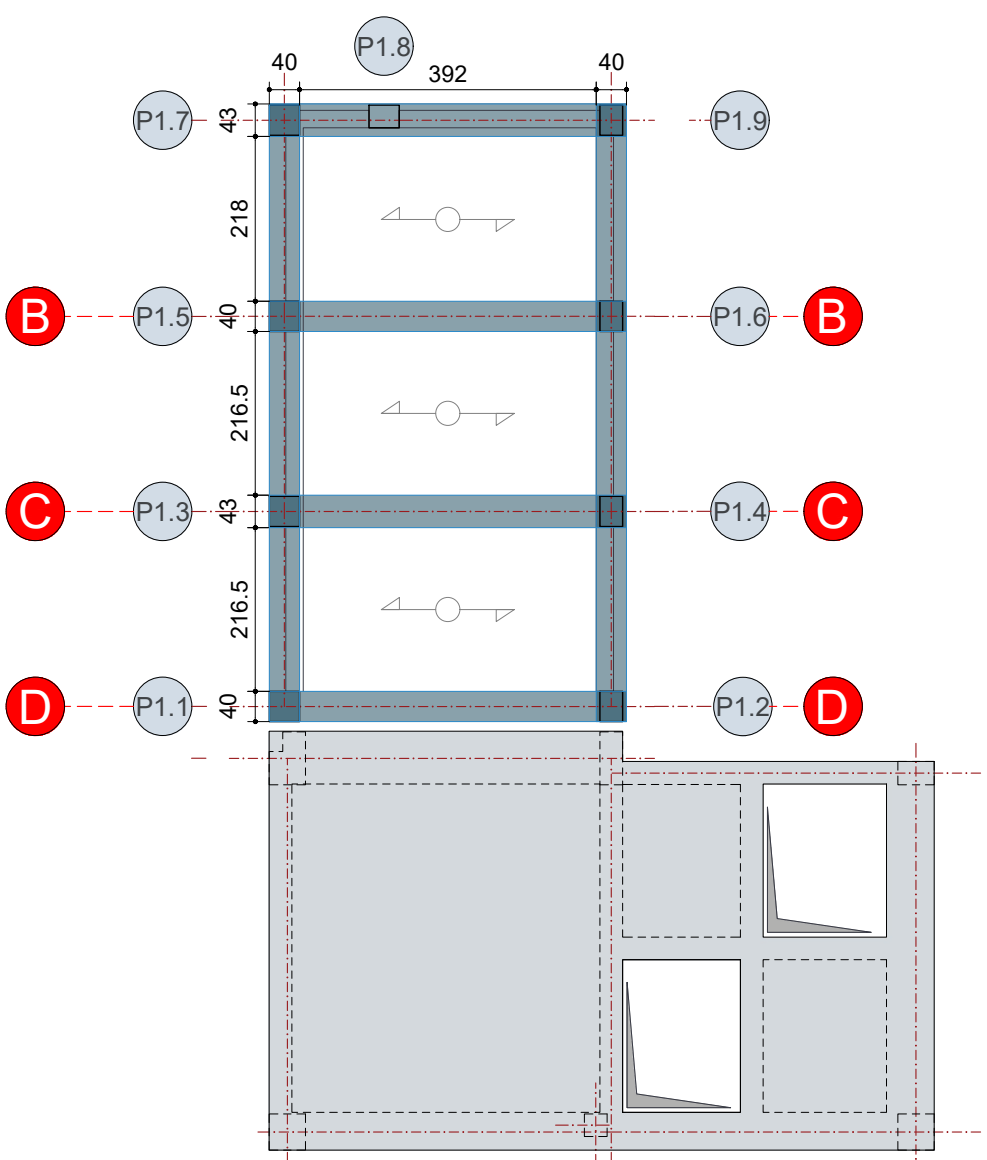

Comittente: Agenzia Interregionale per il fiume Po Strada Giuseppe Garibaldi 75 43121 Parma



Commessa:

**CR-E-815 Rifacimento chiavica del Fossadone sull'Argine Maestro sinistro del fiume Po in Comune di Stagno Lombardo (CR) - Cod OPERA 936 - CUP B53H19002290002 - CIG 82186558A7**



PROGETTO ESECUTIVO				STRALCIO 1	
CASSERI Pianta Soletta Livello 2 (+39.15 m.s.l.m.)				Scala: Varie	
2020-815-CR-SPS1.3				Rev.	
REVISIONE	DATA	DESCRIZIONE	REDATTO	VERIFICATO	APPROVATO
02	28.08.2020	Aut. Paesaggistica	MF	RR	FA
03	23.12.2020	Progetto Definitivo	MF	RR	FA
04	09.04.2021	Progetto Esecutivo	MF	RR	FA
05	25.05.2021	Validazione	MF	RR	FA