ARMATURA DIAFRAMMI sp. 60 cm - scala 1:75

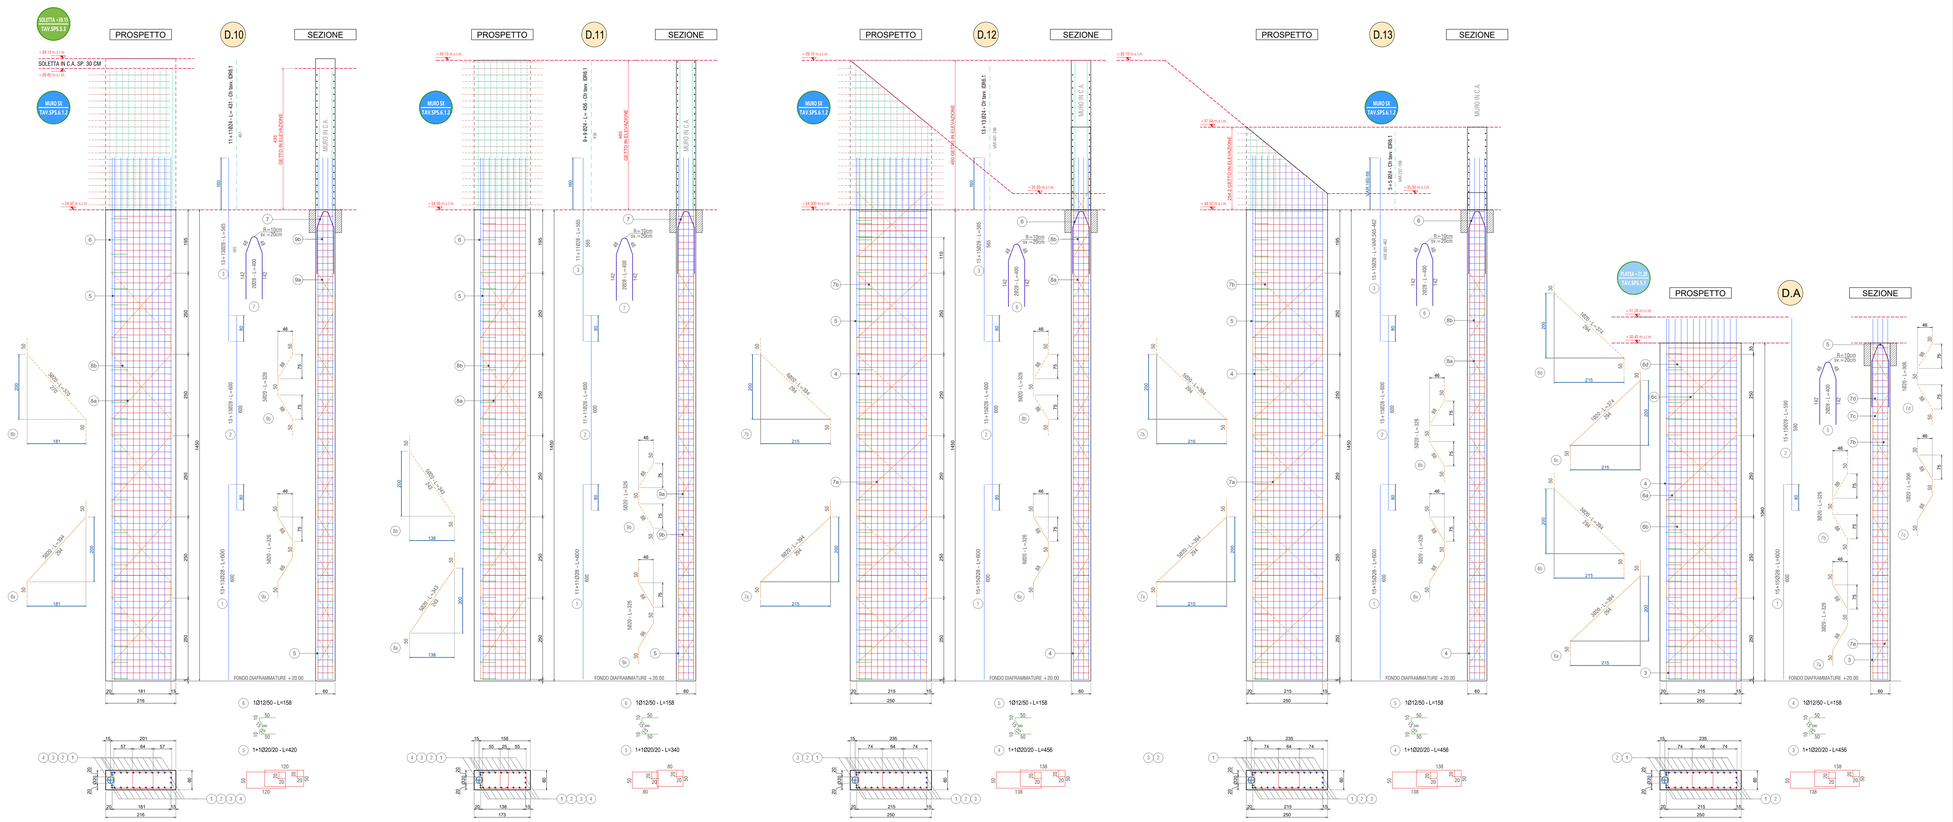

PLANIMETRIA DIAFRAMMI - QUOTA +20.00

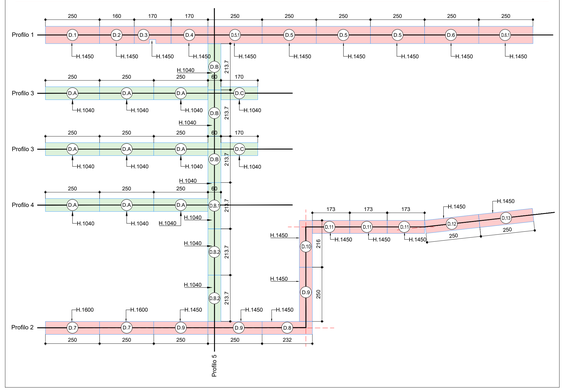

ARMATURA DIAFRAMMI sp. 60 cm - scala 1:75

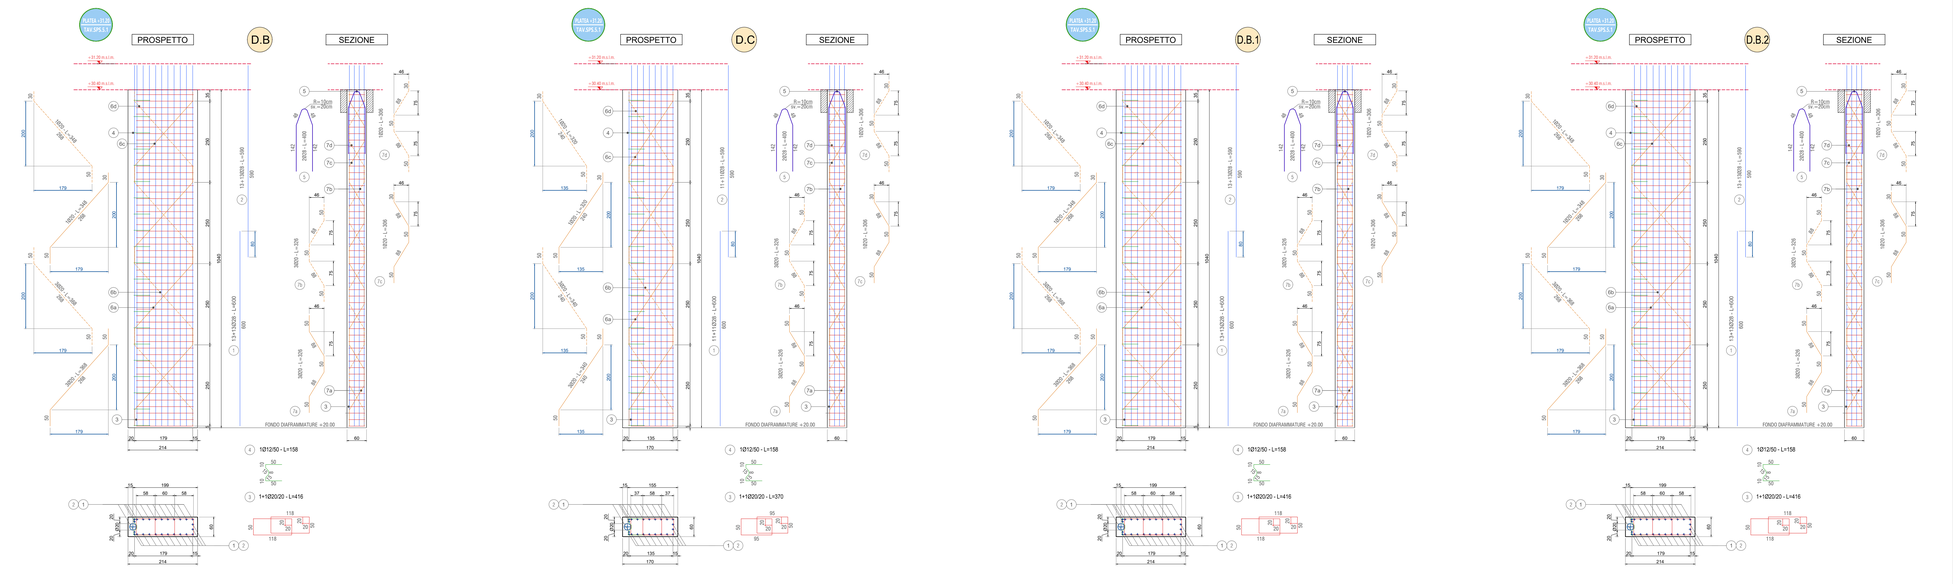

CARATTERISTICHE DEI MATERIALI

Acciaio per cemento armato: tipo B450C (Feb 44k)

- Tensione caratteristica di snervamento fyk:	≥ 450 N/mm²
- Tensione caratteristica di rottura ftk:	≥ 540 N/mm²
- Rapporto ftk/fyk:	1.13 ≤ (ftk/fyk) ≤ 1.35
- Allungamento Agk:	≥ 7%
- SOVRAPPOSIZIONE MINIMA: sovrapposizioni delle barre di armatura alternate ove indicato.	50Ø

Eseguire il prelievo di 3 (tre) barre, di lunghezza almeno 1,20 m, per ogni gruppo di diametri e per ogni fornitura su bilico.
Non è ammesso l'utilizzo di ferri non corredati di marcatura e certificazione.

Calcestruzzo (N/mm²): C30/37

- CLASSE DI CONSISTENZA SLUMP:	S4-5
- DIMENSIONE AGGREGATO:	≤ 20 mm (20mm inferiori <35mm)
- RAPPORTO ACQUA/CEMENTO:	≤ 0.50
- Dosaggio cemento LH a basso sviluppo di calore:	320 kg/mc min
- CLASSE DI ESPOSIZIONE (EN206-2016):	XC2
- CLASSE DI CONSISTENZA:	max 2.5%
- CLASSE CONTENUTO CLORURI:	Cl 0.4
- VOLUME DI ACQUA DI BLEEDING (uni 7122): CONTROLLO ACCETTAZIONE TIPO A	+0.1%

COPRIFERRI

COPRIFERRO NOMINALE PLATEA:	40mm
COPRIFERRO NOM. DIAFRAMMI:	50mm
TOLLERANZA :	10mm

Committente: Agenzia Interregionale per il fiume Po Strada Giuseppe Garibaldi 75 43121 Parma

AIPo Agenzia Interregionale per il fiume Po

Commessa:

CR-E-815 Rifacimento chiavica del Fossadone sull'Argine Maestro sinistro del fiume Po in Comune di Stagno Lombardo (CR) - Cod OPERA 936 - CUP B53H19000290002 - CIG 8218655BA7

Progetto

ingegneria e ambiente
Idraulica Strutture Infrastrutture

Via Martiri della Liberazione 36 43126 Parma tel. 0521 941229 info@isingegneriaeambiente.it
www.isingegneriaeambiente.it

Ing. Gian Lorenzo Bernini
Ing. Rosaria Ragazzini

PROGETTO ESECUTIVO | **STRALCIO 1**

DIAFRAMMI
Armature 2 di 2

Scala: 1:50

2020-815-CR-SPS.3.4

REVISIONE	DATA	DESCRIZIONE	REDATTO	VERIFICATO	APPROVATO
02	28.08.2020	Aut. Paesaggistica	MF	RR	FA
03	23.12.2020	Progetto Definitivo	BW	RR	FA
04	09.04.2021	Progetto Esecutivo	MF	RR	FA
05	25.05.2021	Validazione	MF	RR	FA

Tutti i diritti sono riservati a norma di legge, di questo elaborato è vietata la riproduzione e la cessione a terzi senza esplicita autorizzazione