



PROGETTO ARGINALE - Profilo arginale lato valle : percorso ciclabile

SCALA QUOTE 1:100
 SCALA DISTANZE 1:1000

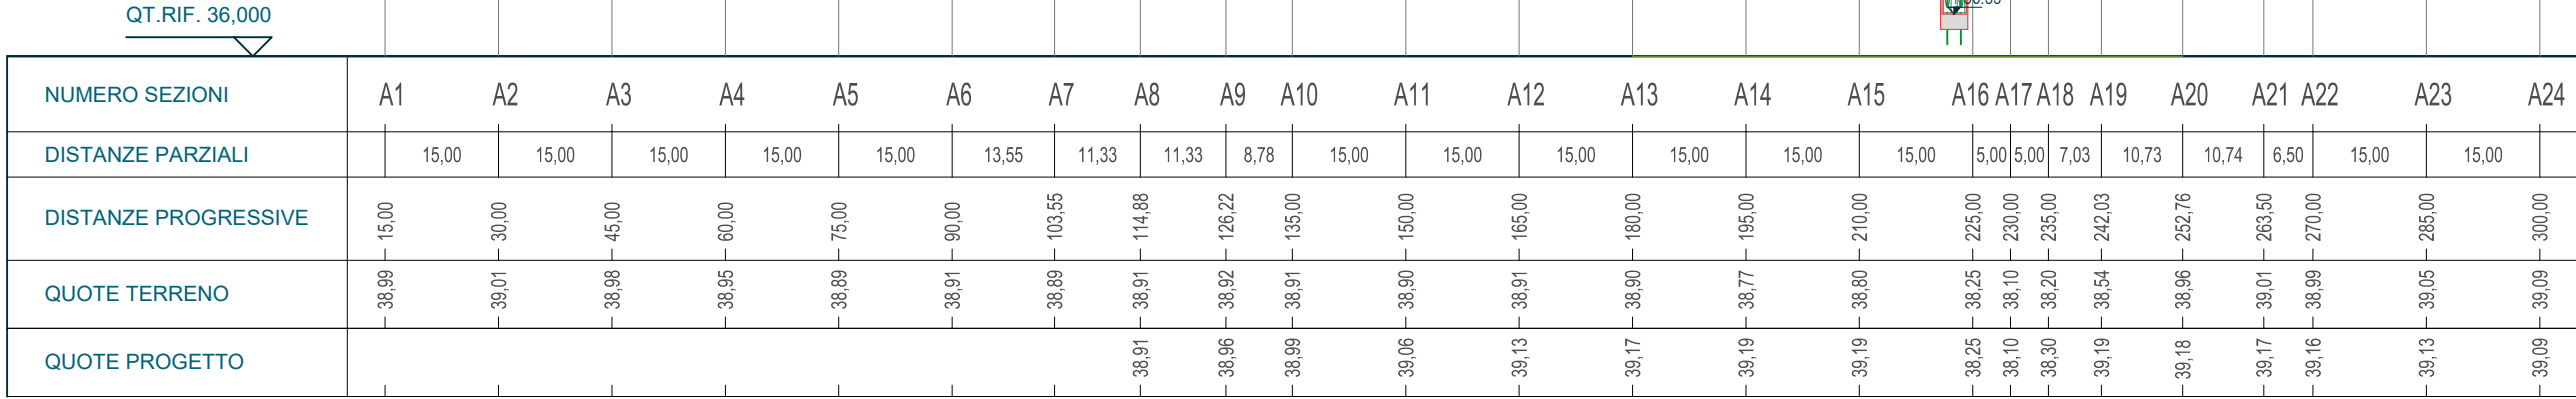


PROGETTO ARGINALE - Profilo arginale lato monte: percorso carrabile

SCALA QUOTE 1:100
 SCALA DISTANZE 1:1000

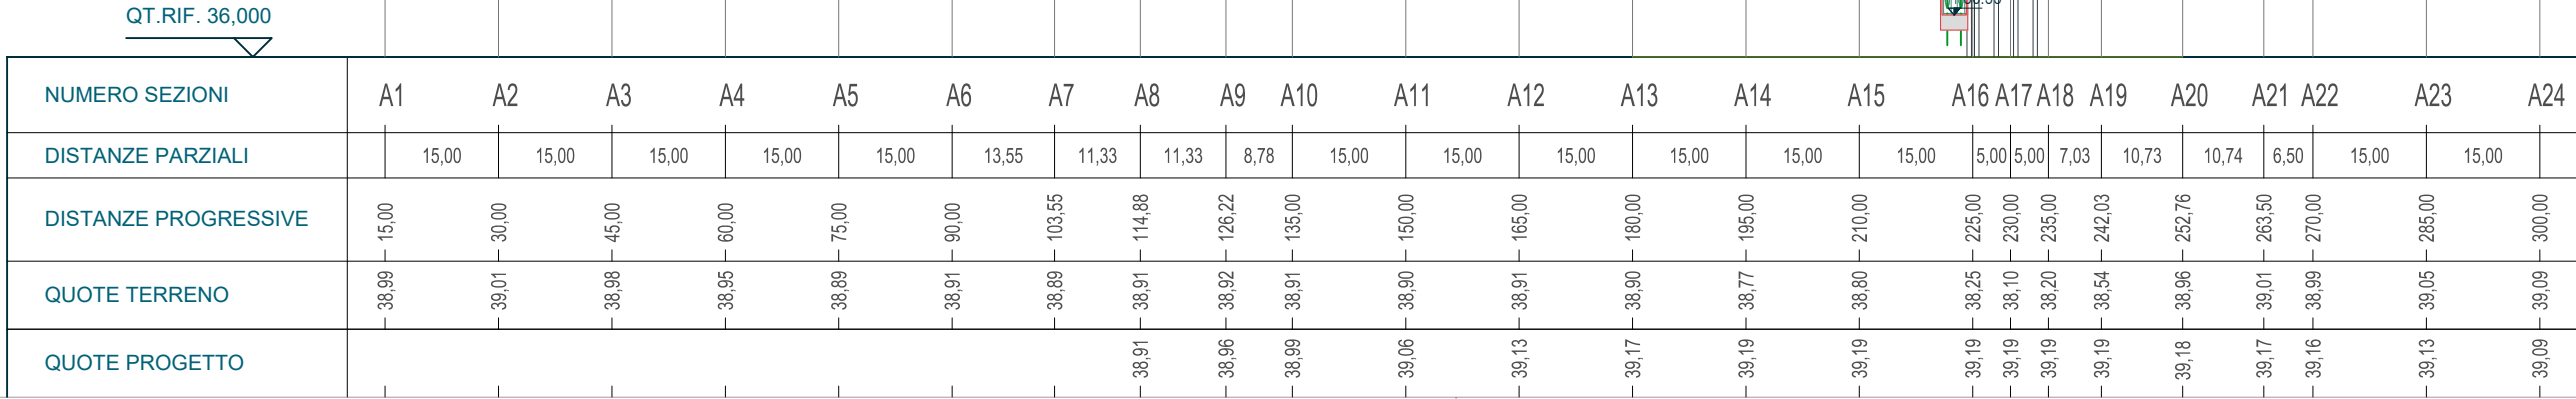

PROGETTO ARGINALE - Profilo del cavo Fossadone

SCALA QUOTE 1:100
 SCALA DISTANZE 1:1000

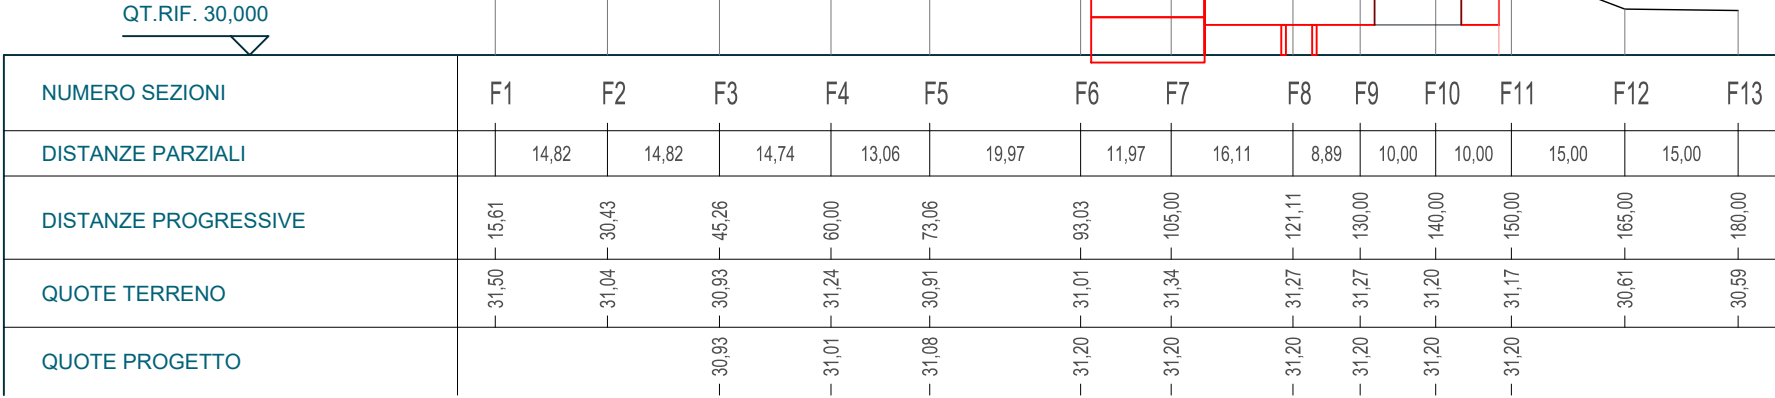

Committente: Agenzia Interregionale per il fiume Po Strada Giuseppe Garibaldi 75 43121 Parma



Commessa:

CR-E-815 Rifacimento chiavica del Fossadone sull'Argine Maestro sinistro del fiume Po in Comune di Stagno Lombardo (CR) - Cod OPERA 936 - CUP B53H19000290002 - CIG 82186558A7



PROGETTO ESECUTIVO				STRALCIO 1	
Rialzo e ringrosso arginale di progetto Profilo longitudinale di progetto				Scala:	1:1.000 / 1:100
				2020-815-CR-IDR2	
				Tav.	
REVISIONE	DATA	DESCRIZIONE	REDATTO	VERIFICATO	APPROVATO
02	28.08.2020	Aut. Paesaggistica	MF	RR	FA
03	23.12.2020	Progetto Definitivo	MF	RR	FA
04	09.04.2021	Progetto Esecutivo	MF	RR	FA
05	25.05.2021	Validazione	MF	RR	FA