SEZIONI TECNICHE DI PROGETTO - Scala 1:200

SEZIONE N. : A8
DIST.PROG. : 114,88
DIST.PREC. : 11,33
DIST.SUCC. : 11,33

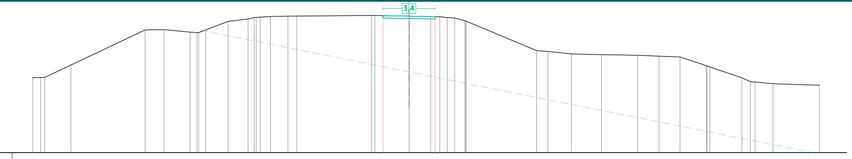

SEZIONE N. : A9
DIST.PROG. : 126,22
DIST.PREC. : 11,33
DIST.SUCC. : 8,78

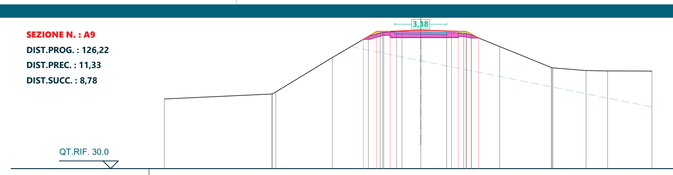

SEZIONE N. : A10
DIST.PROG. : 135,00
DIST.PREC. : 8,78
DIST.SUCC. : 15,00

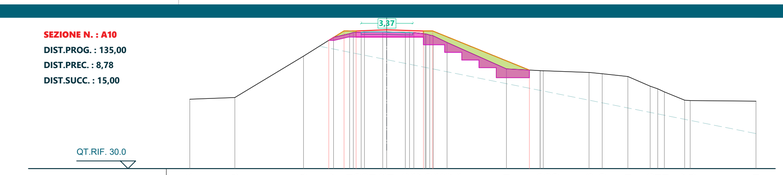

SEZIONE N. : A11
DIST.PROG. : 150,00
DIST.PREC. : 15,00
DIST.SUCC. : 15,00

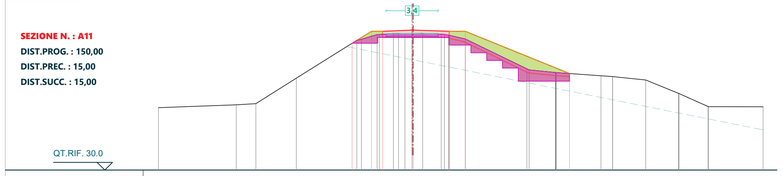

SEZIONE N. : A12
DIST.PROG. : 165,00
DIST.PREC. : 15,00
DIST.SUCC. : 15,00

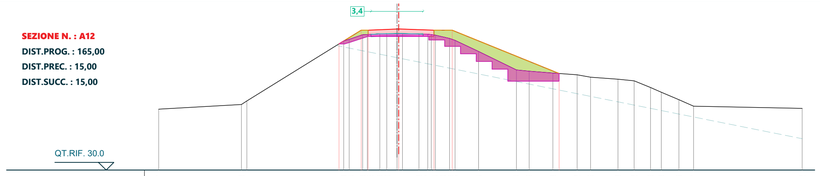

SEZIONE N. : A13
DIST.PROG. : 180,000
DIST.PREC. : 15,000
DIST.SUCC. : 15,000

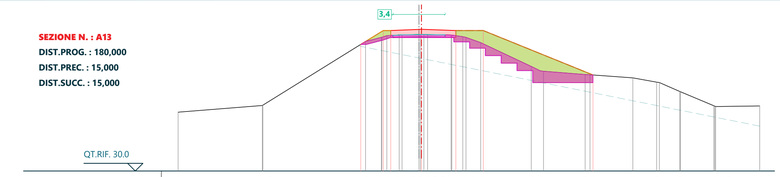

SEZIONE N. : A18
DIST.PROG. : 235,000
DIST.PREC. : 5,000
DIST.SUCC. : 7,025

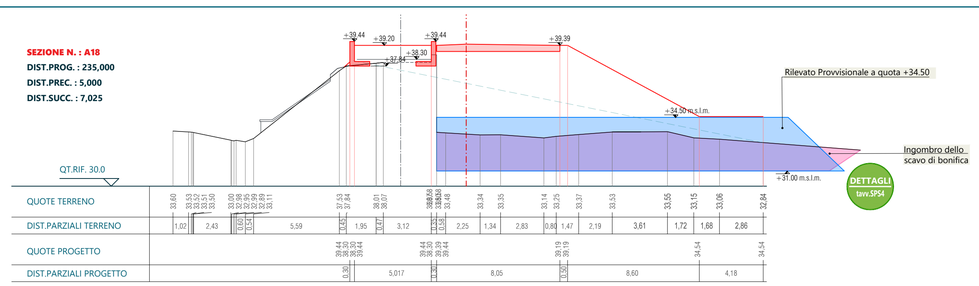

SEZIONE N. : A19
DIST.PROG. : 242,025
DIST.PREC. : 7,025
DIST.SUCC. : 10,735

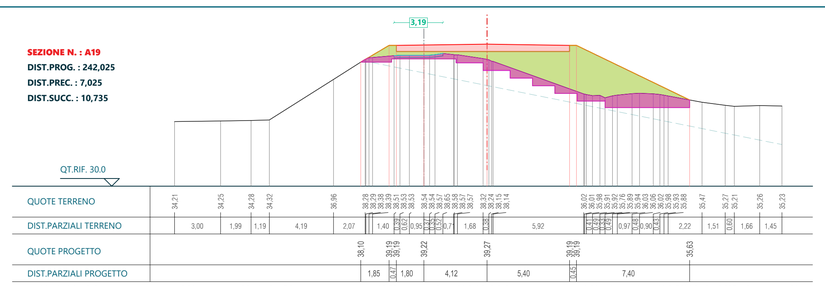

SEZIONE N. : A14
DIST.PROG. : 195,000
DIST.PREC. : 15,000
DIST.SUCC. : 15,000

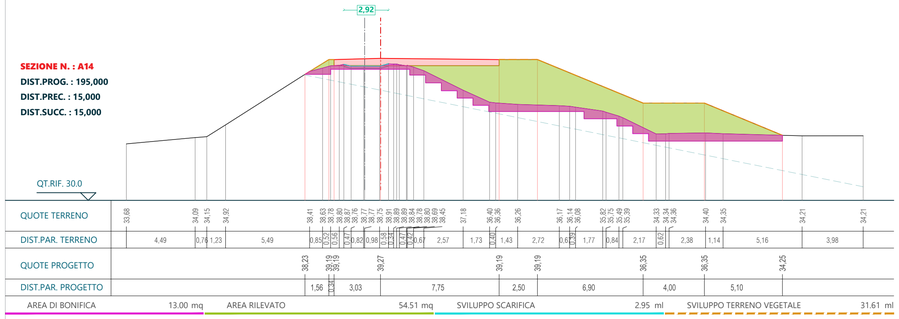

SEZIONE N. : A15
DIST.PROG. : 210,000
DIST.PREC. : 15,000
DIST.SUCC. : 15,000

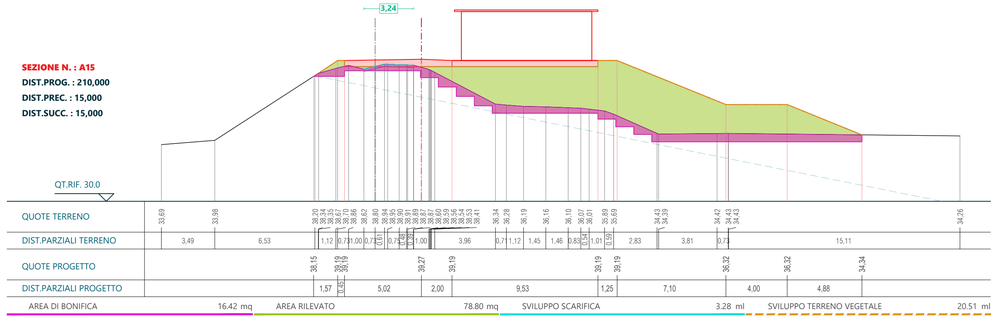

SEZIONE N. : A16
DIST.PROG. : 225,000
DIST.PREC. : 15,000
DIST.SUCC. : 5,000

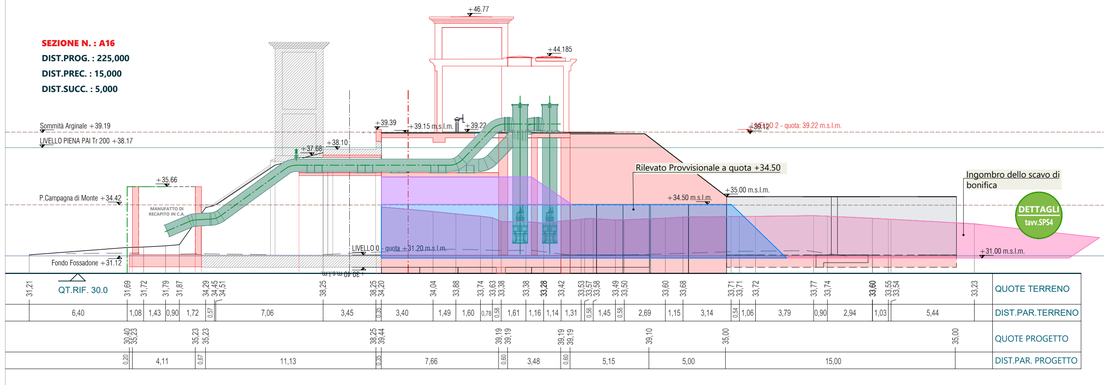

SEZIONE N. : A17
DIST.PROG. : 230,000
DIST.PREC. : 5,000
DIST.SUCC. : 5,000

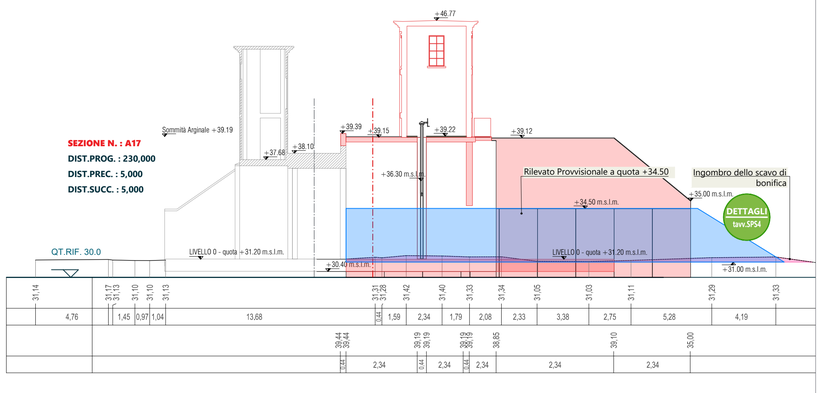

Committente: Agenzia Interregionale per il fiume Po Strada Giuseppe Garibaldi 75 43121 Parma

AIPo Agenzia Interregionale per il fiume Po

Commessa:

CR-E-815 Rifacimento chiavica del Fossadone sull'Argine Maestro sinistro del fiume Po in Comune di Stagno Lombardo (CR) - Cod OPERA 936 - CUP B53H19000290002 - CIG 82186558A7

Progetto

ingegneria e ambiente
Idraulica Strutture Infrastrutture
Via Martiri della Liberazione 36 43126 Parma tel. 0521 941229 info@isingegneriaeambiente.it www.isingegneriaeambiente.it
Ing. Gian Lorenzo Bernini
Ing. Rosaria Ragazzini

PROGETTO ESECUTIVO | **STRALCIO 1**

SEZIONI TECNICHE
Arginali : 1 di 2

Scala: 1:200

2020-815-CR-IDR4.1

REVISIONE	DATA	DESCRIZIONE	REDATTO	VERIFICATO	APPROVATO
02	28.08.2020	Aut. Paesaggistica	MF	RR	FA
03	23.12.2020	Progetto Definitivo	MF	RR	FA
04	09.04.2021	Progetto Esecutivo	MF	RR	FA
05	25.05.2021	Validazione	MF	RR	FA

Tutti i diritti sono riservati a norma di legge, di questo elaborato è vietata la riproduzione e la cessione a terzi senza esplicita autorizzazione