




VISTA 1

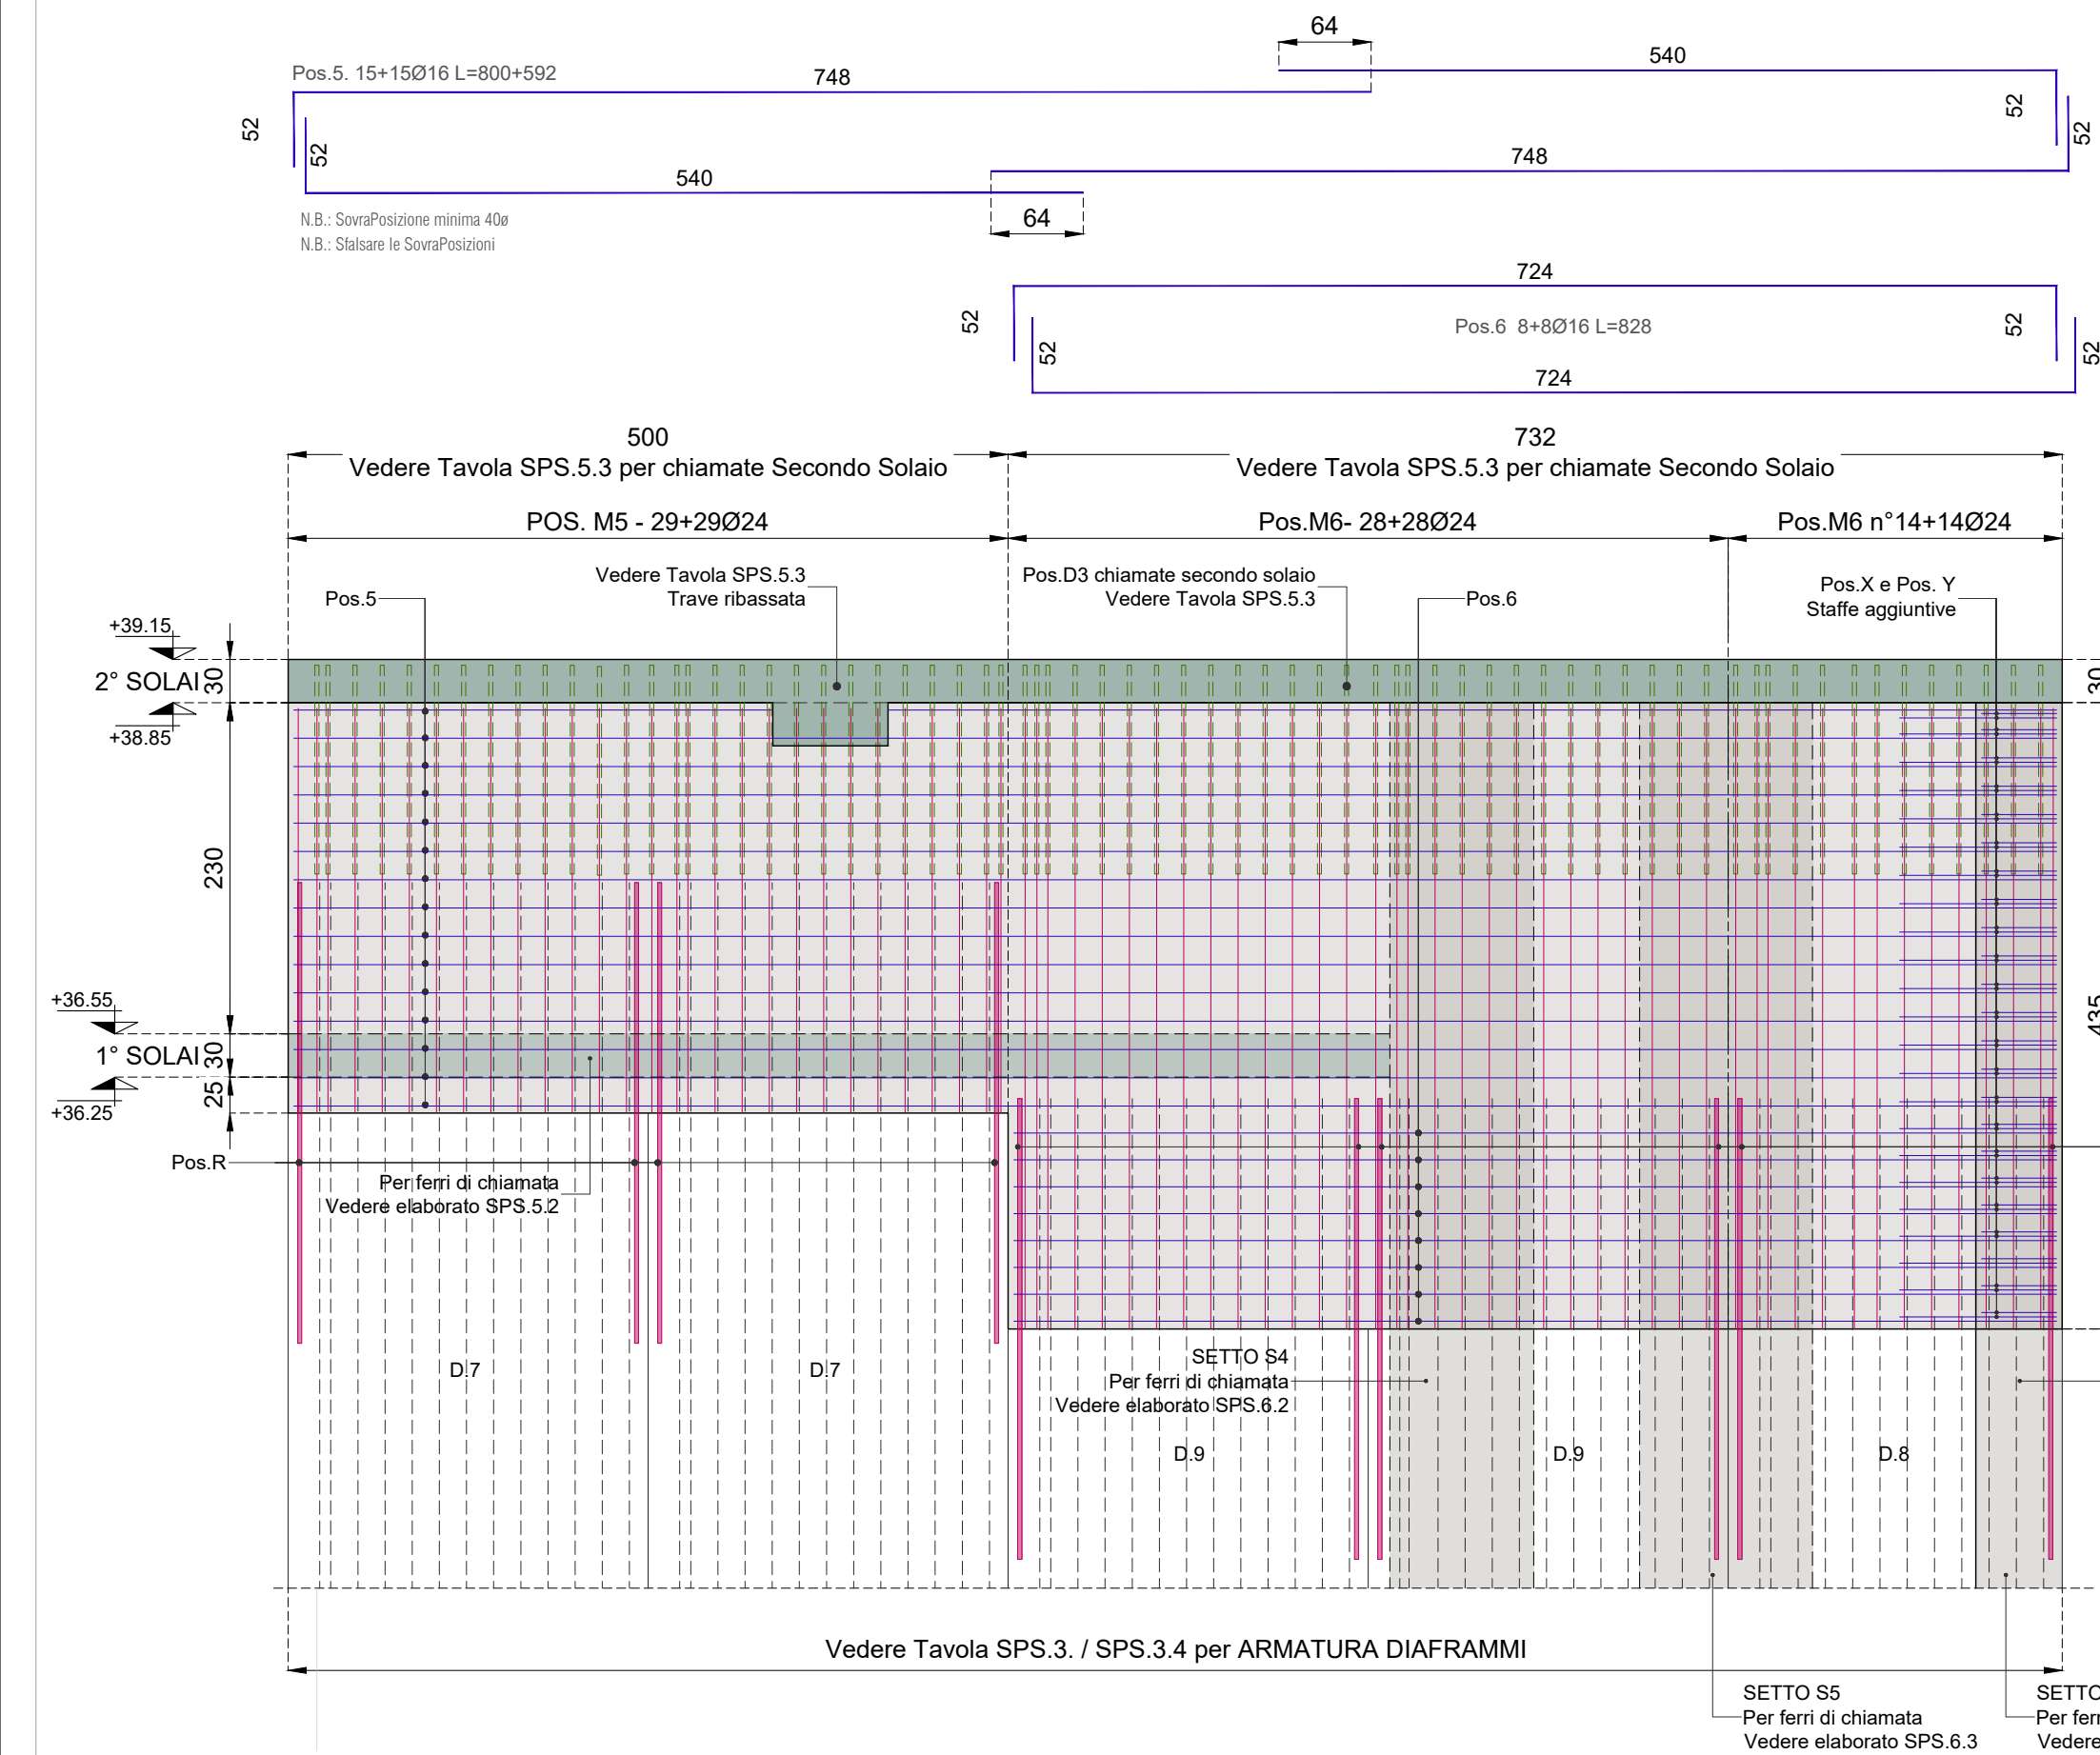


VISTA 2

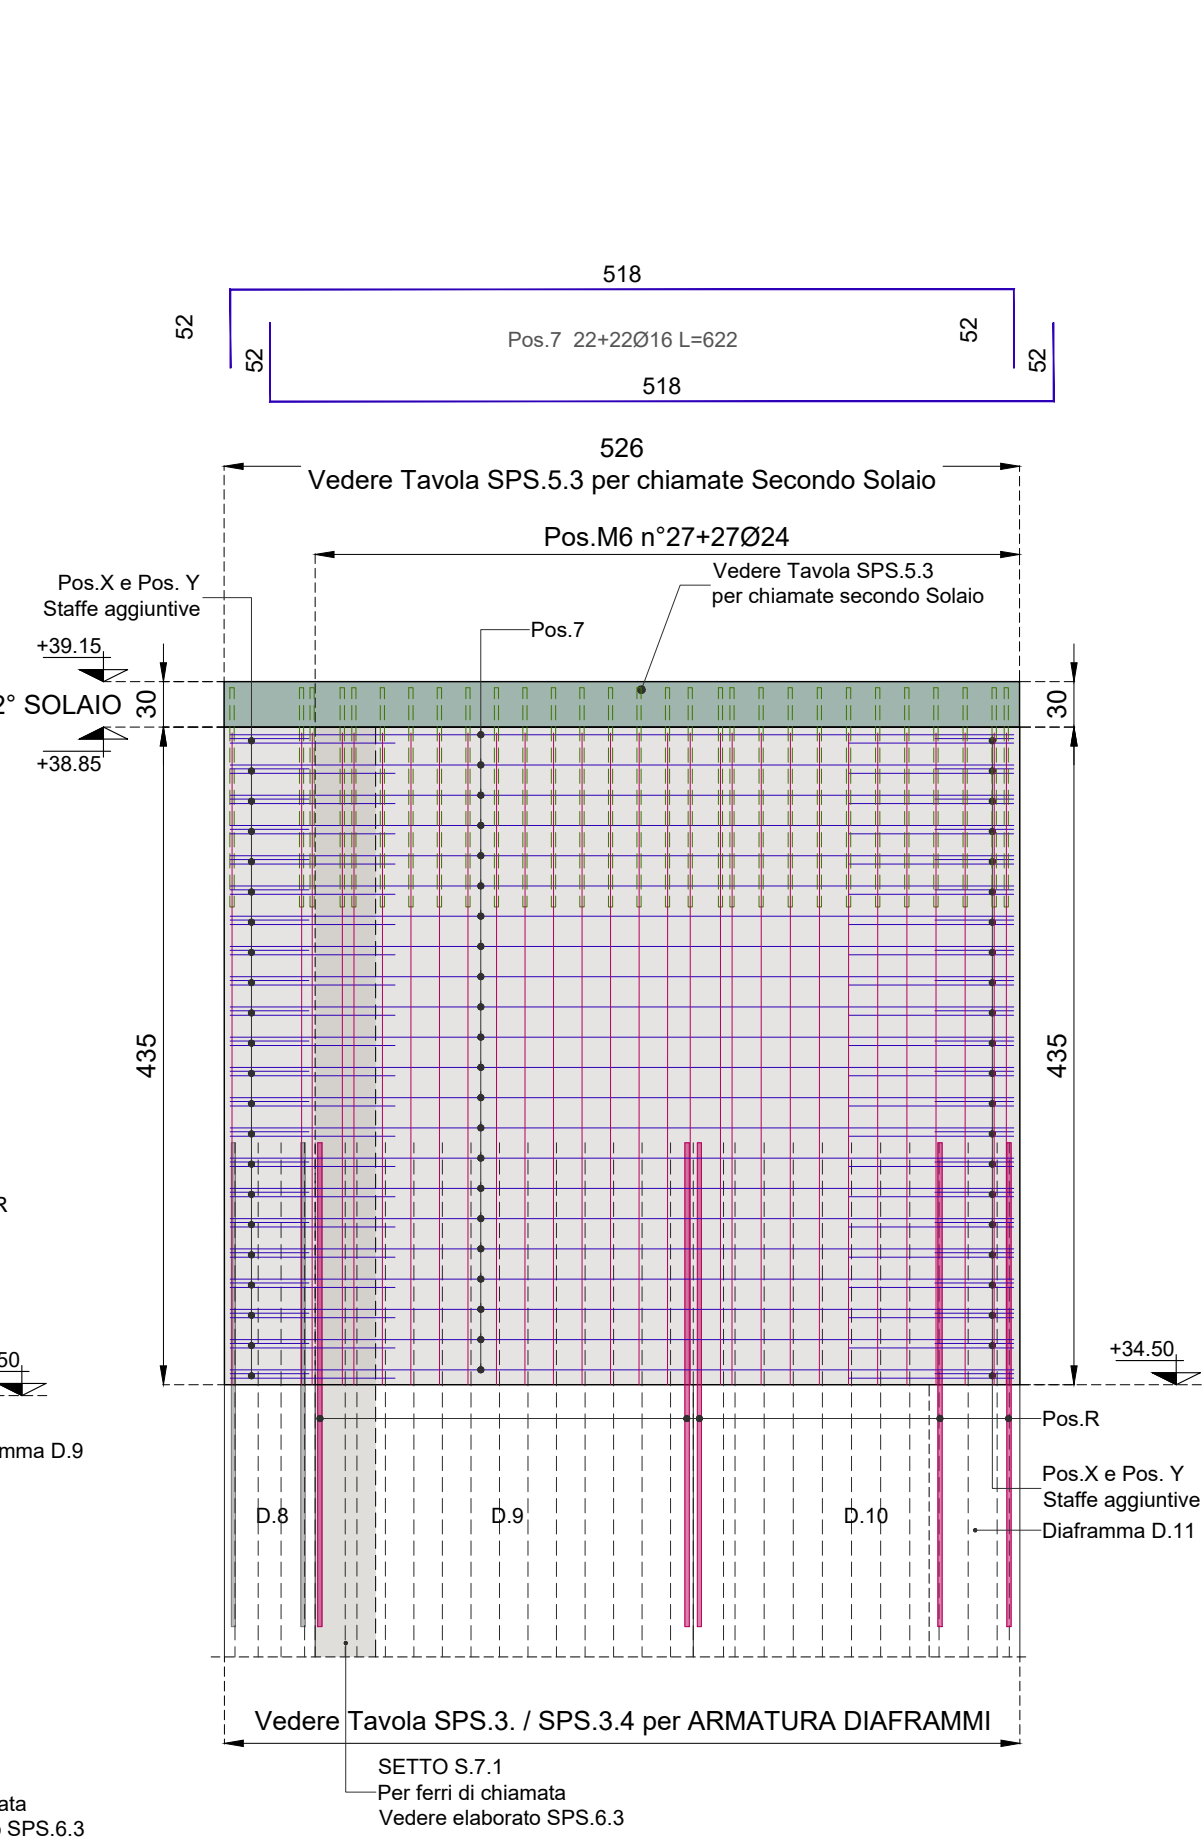


VISTA 3

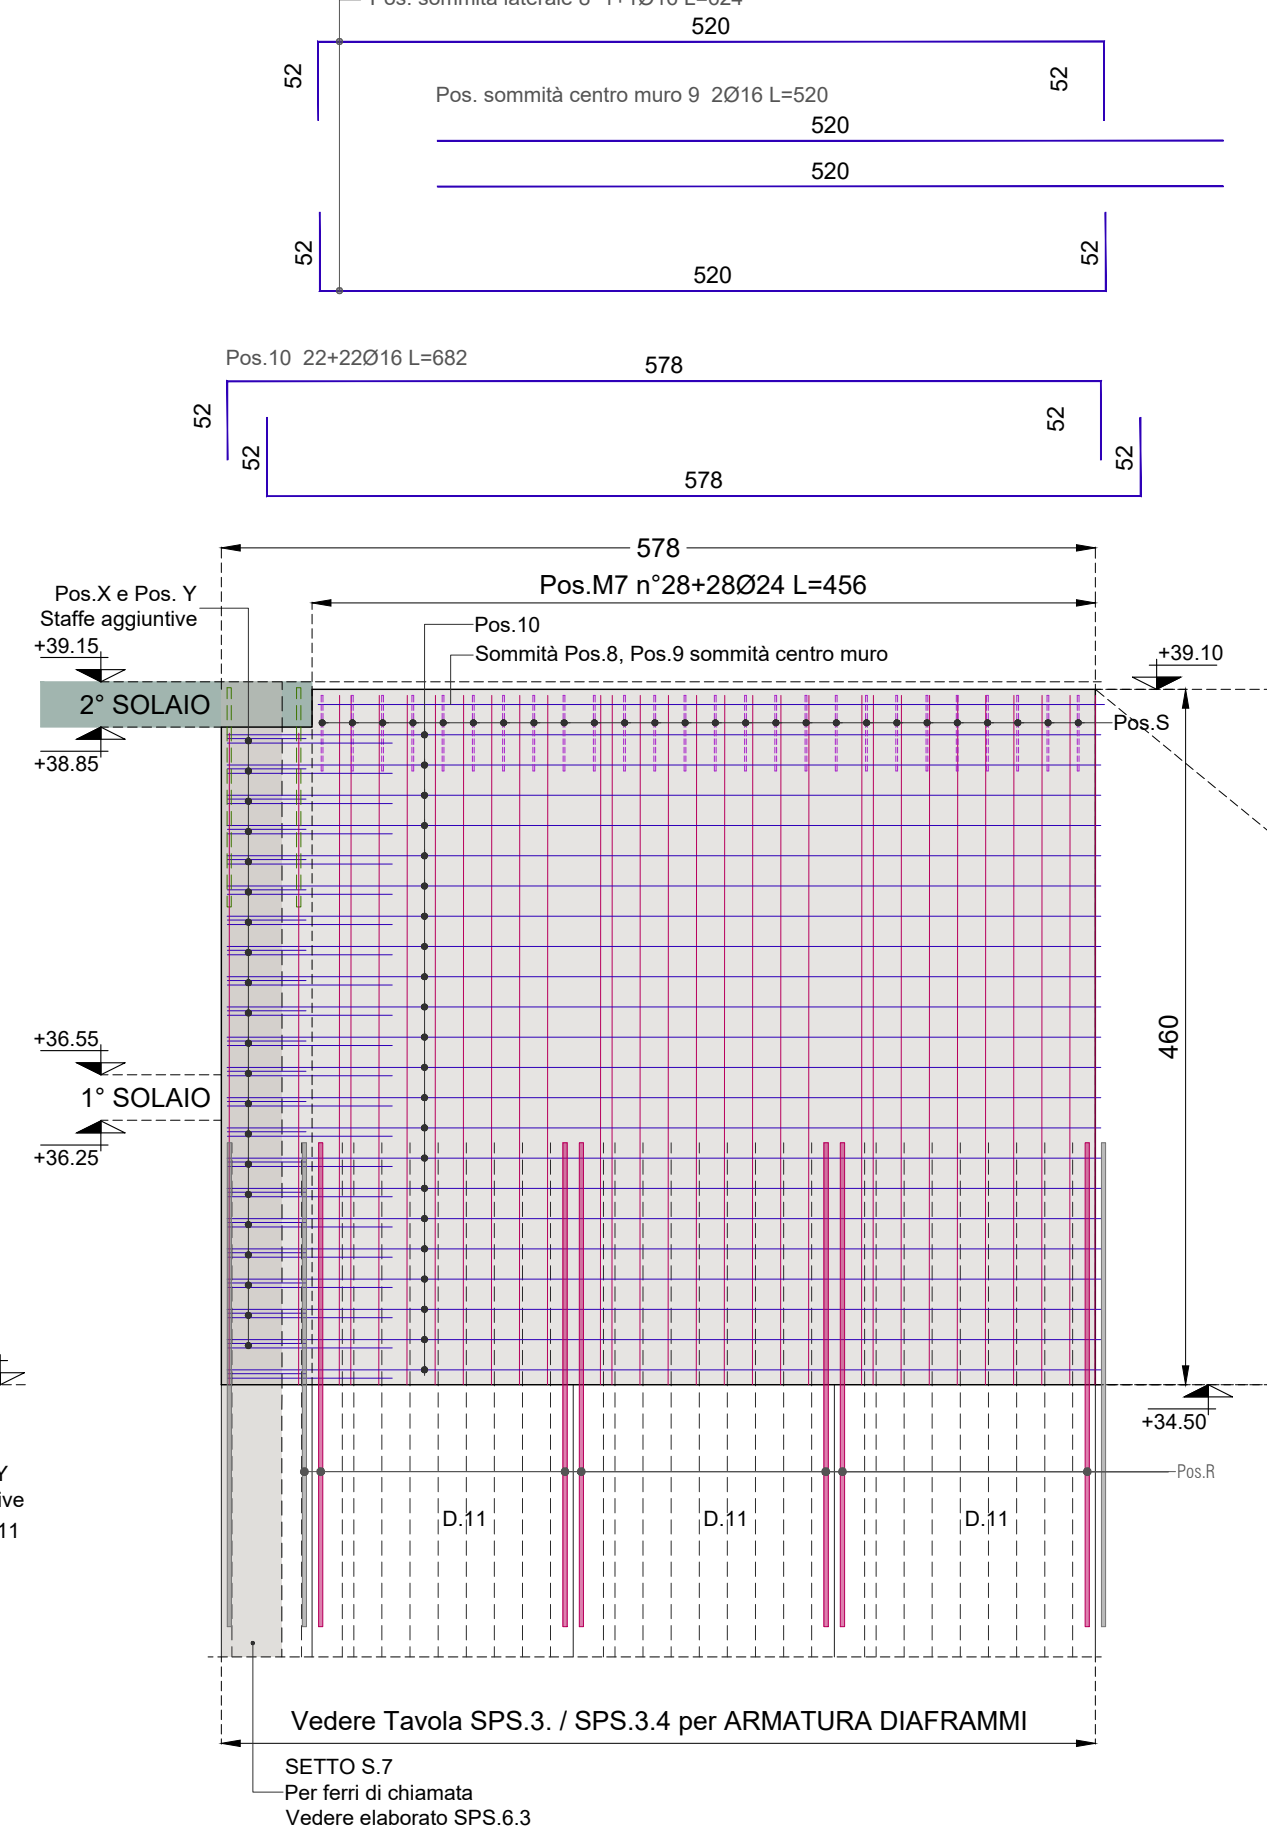




VISTA 4

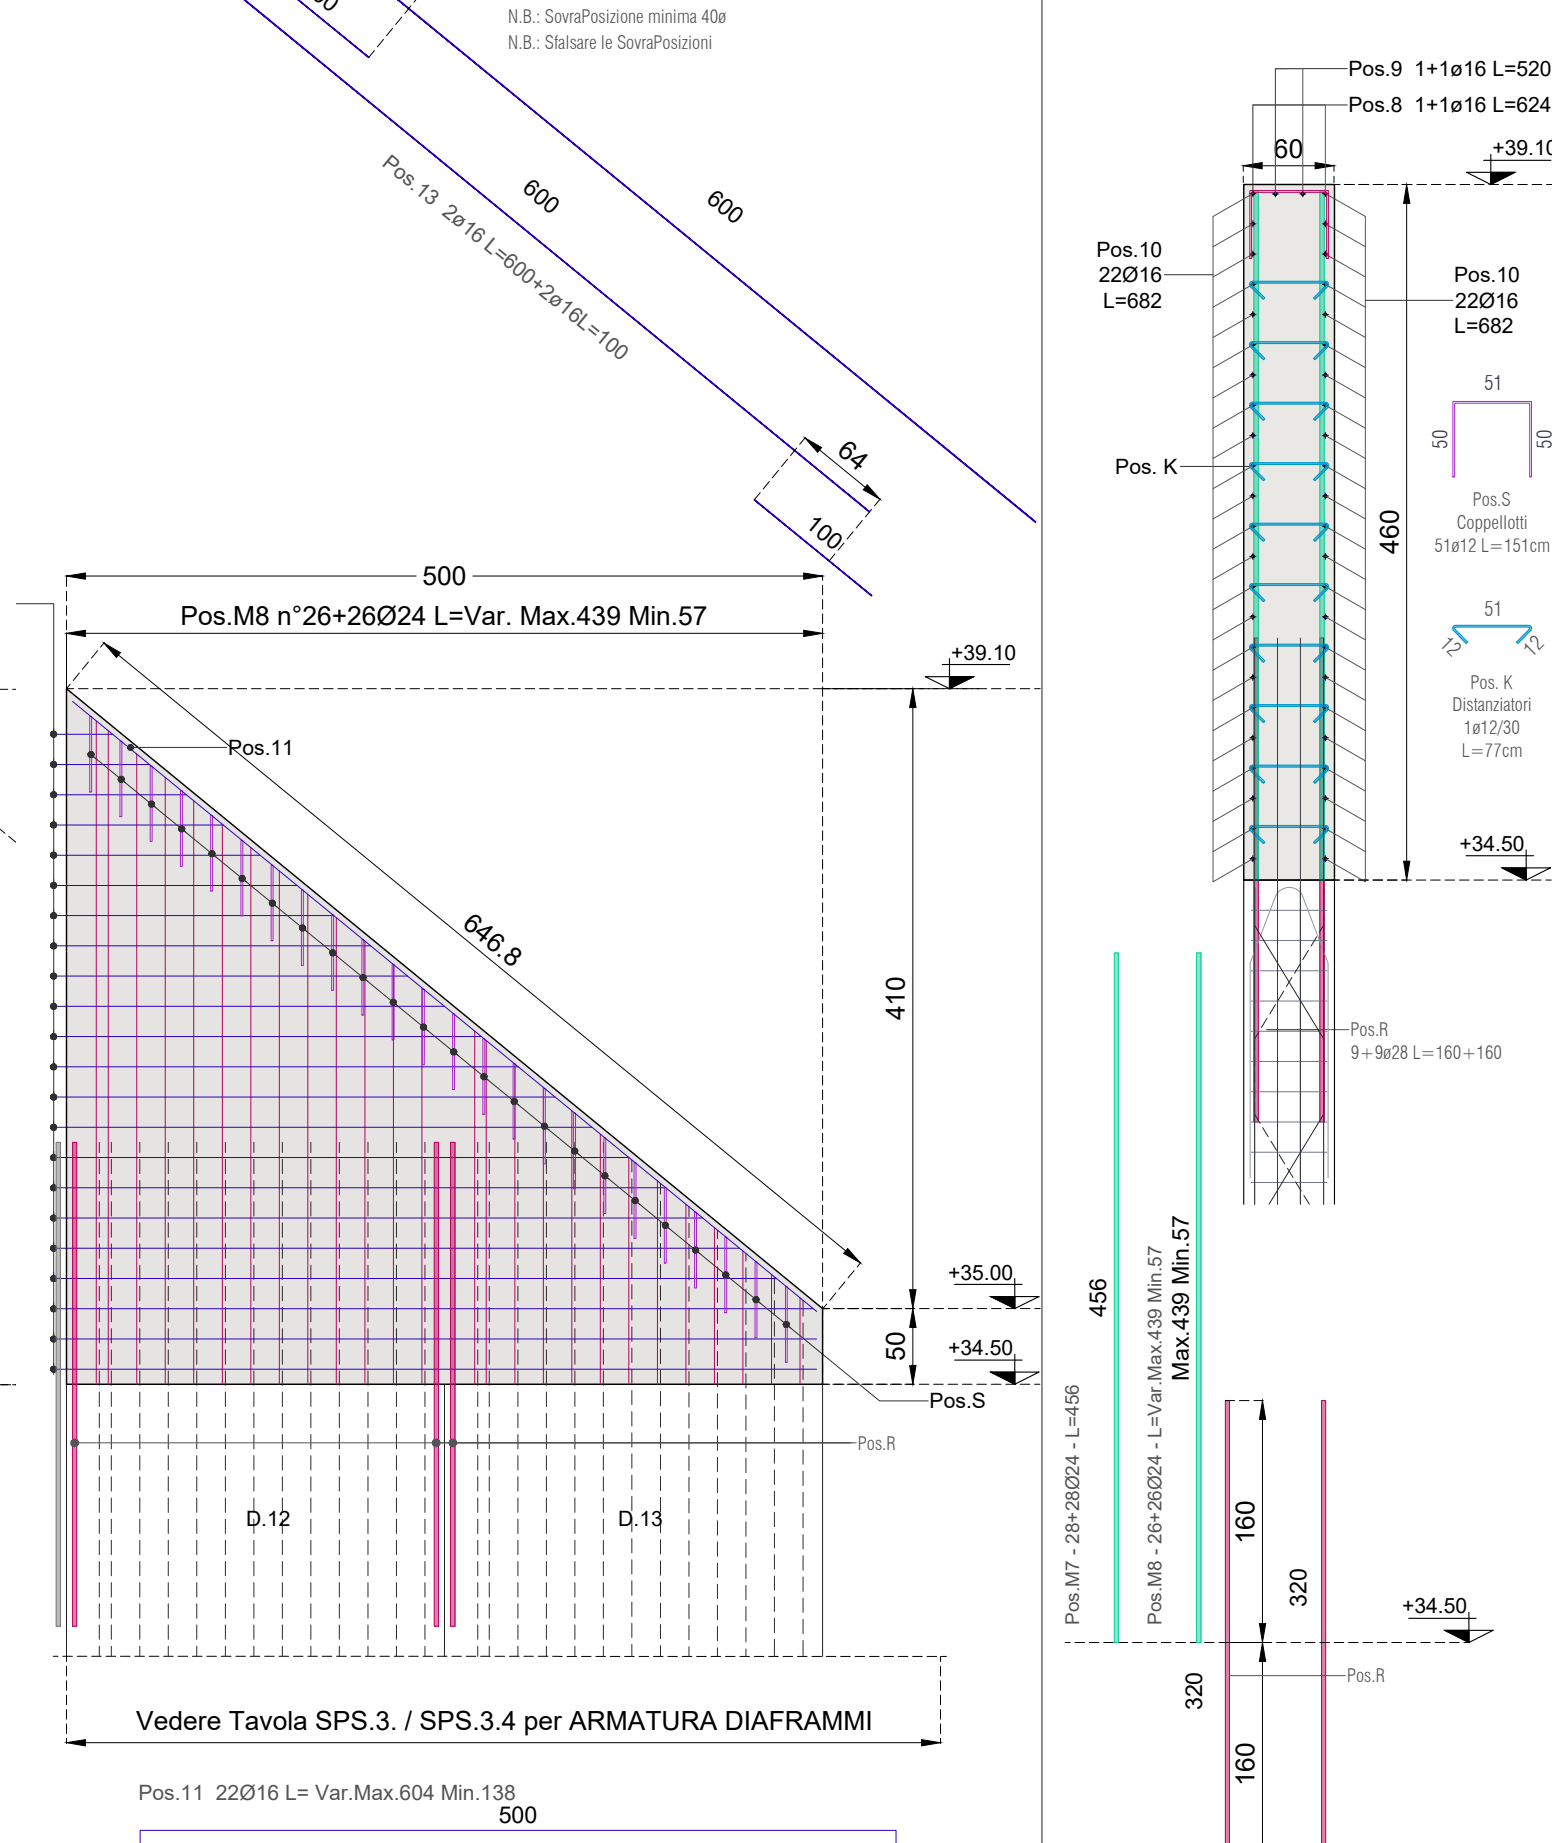

MURO D'ALA SINISTRA - PLANIMETRIA A QUOTA +36.50

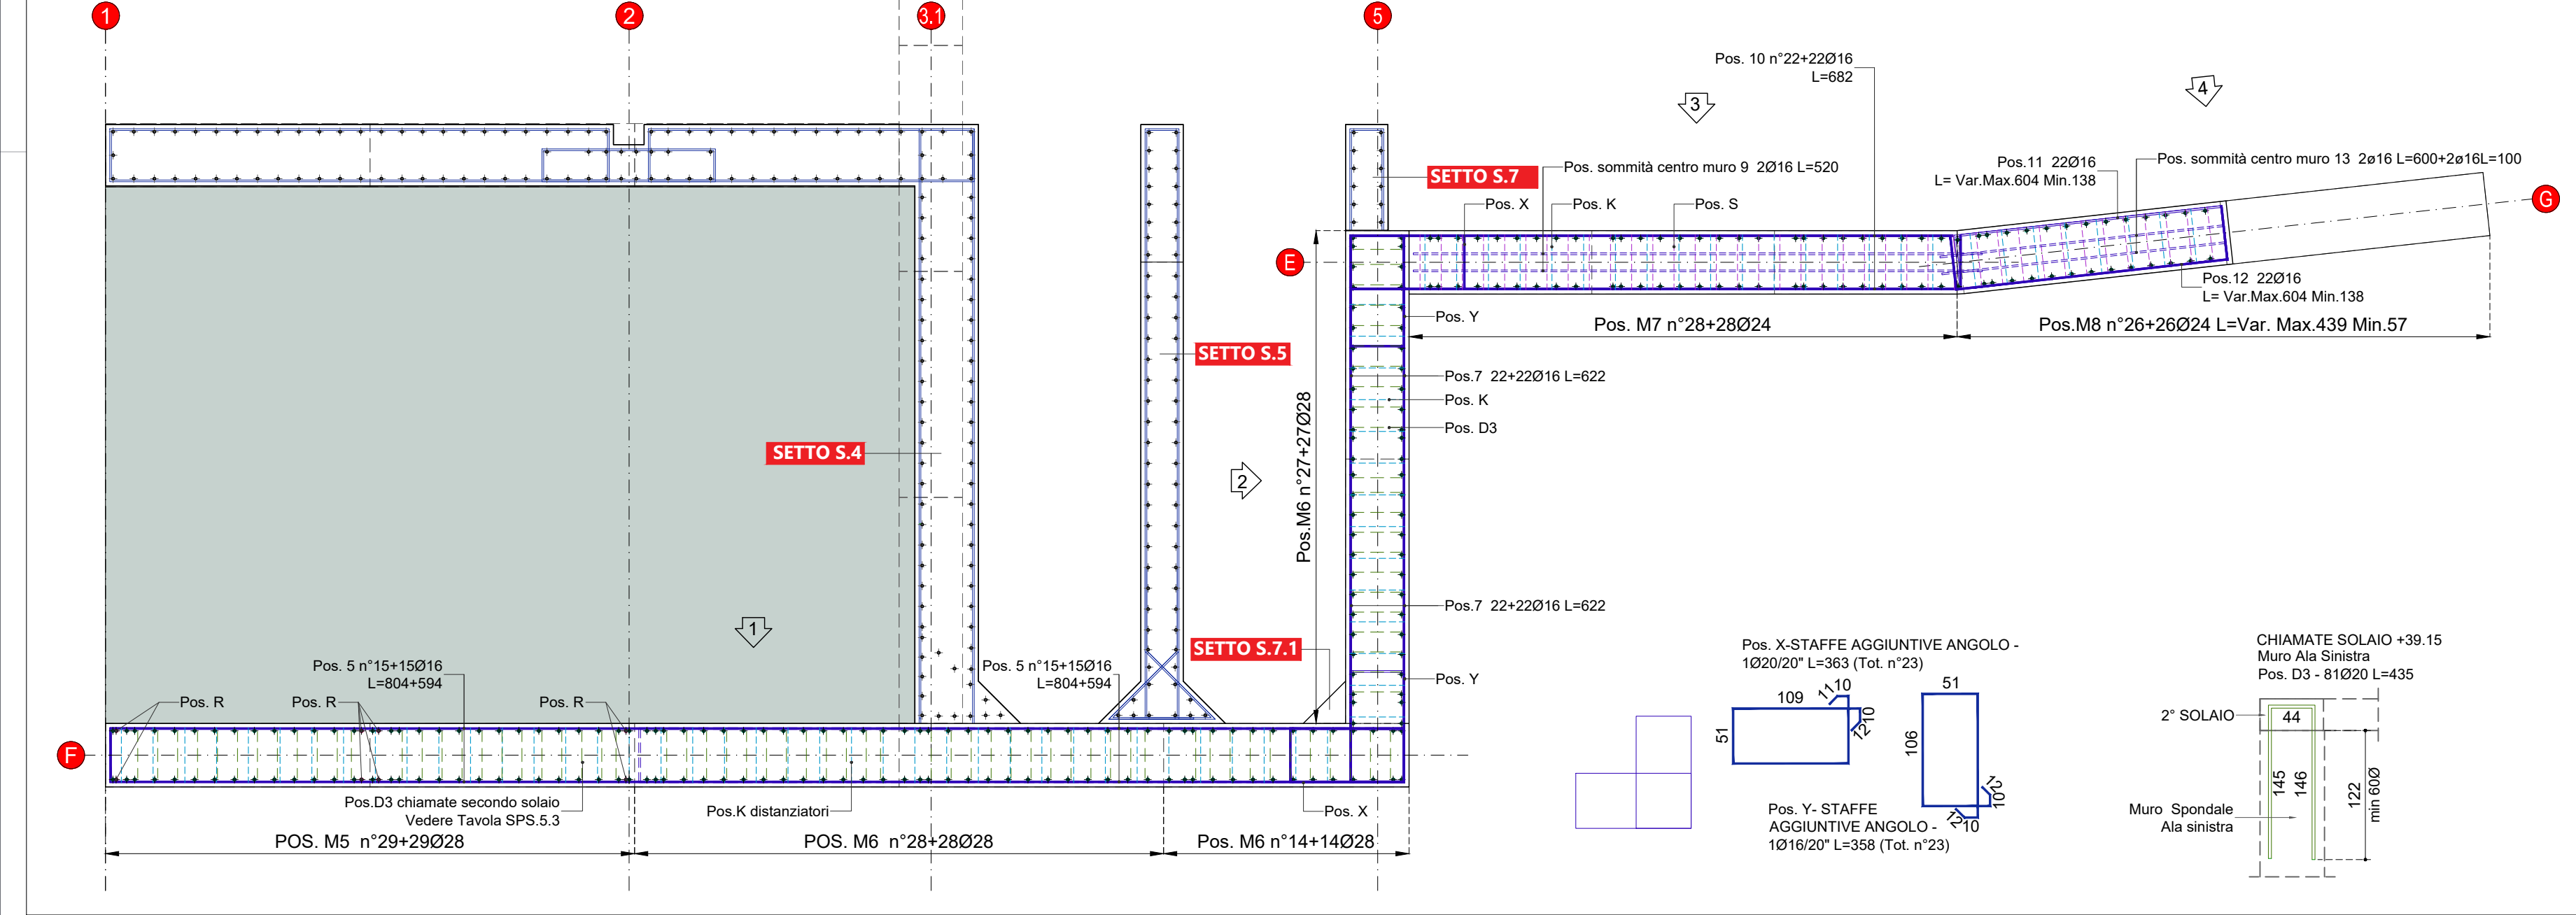



CASSERI

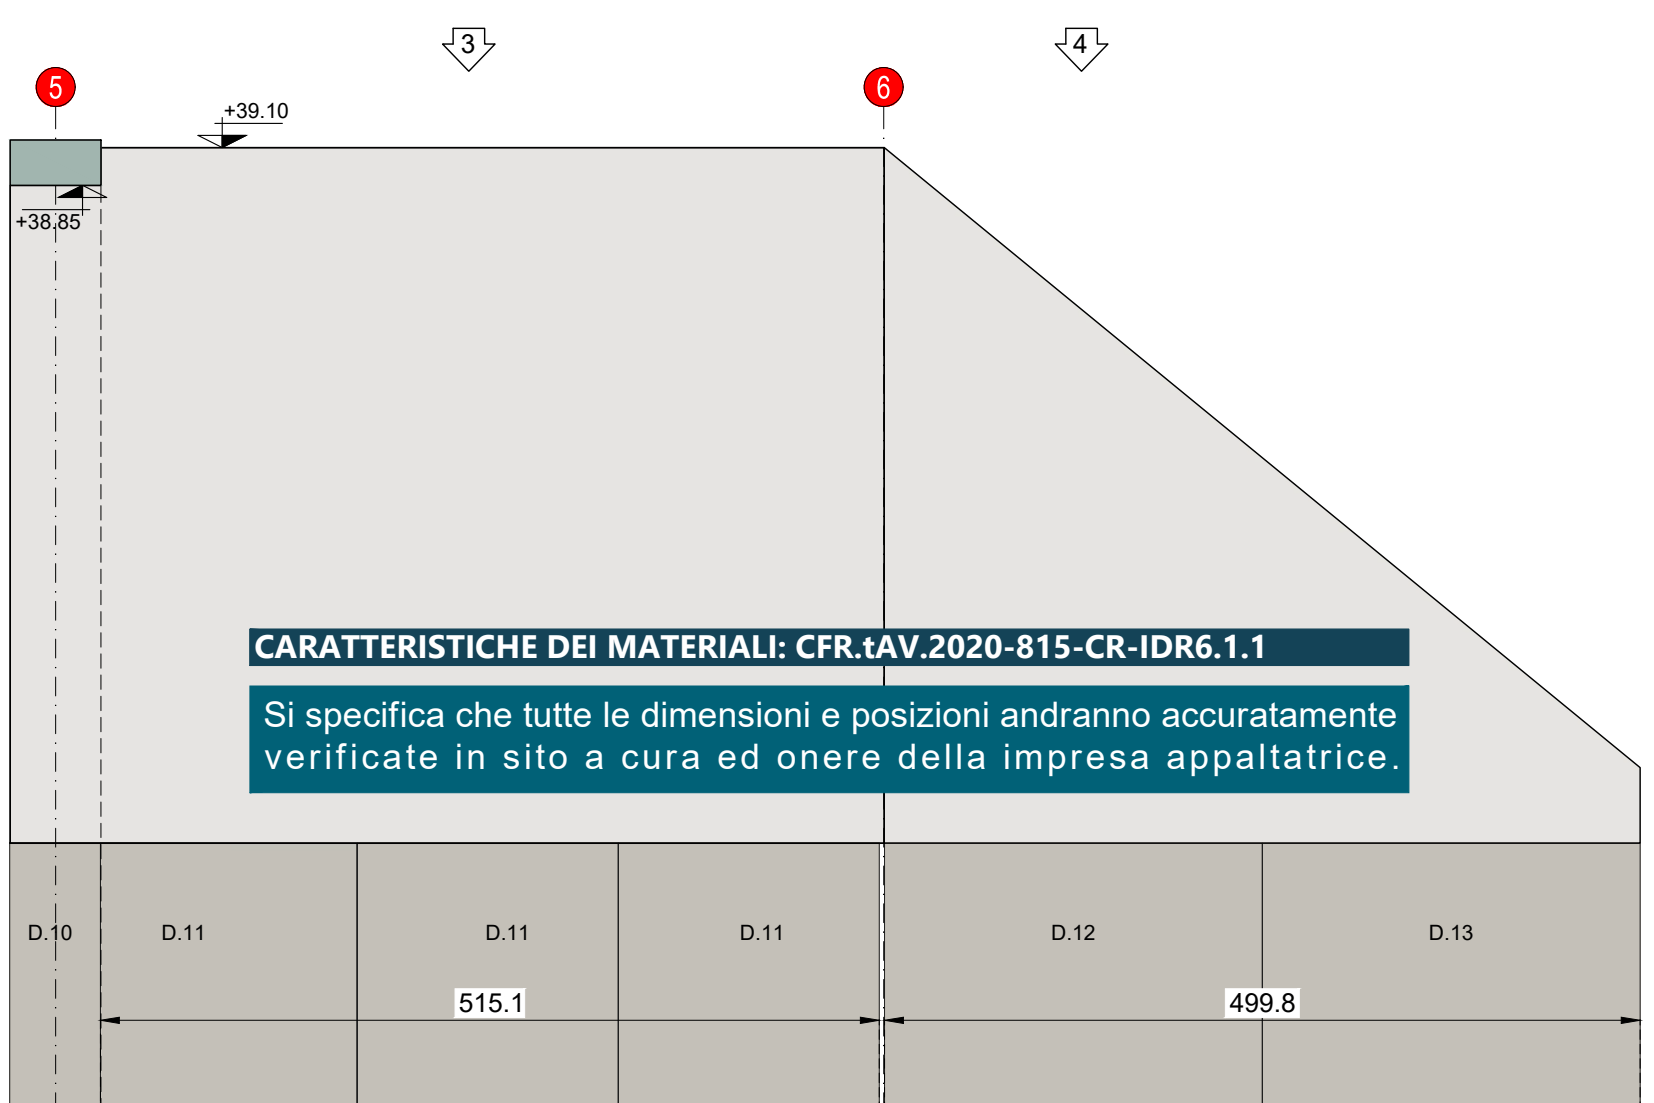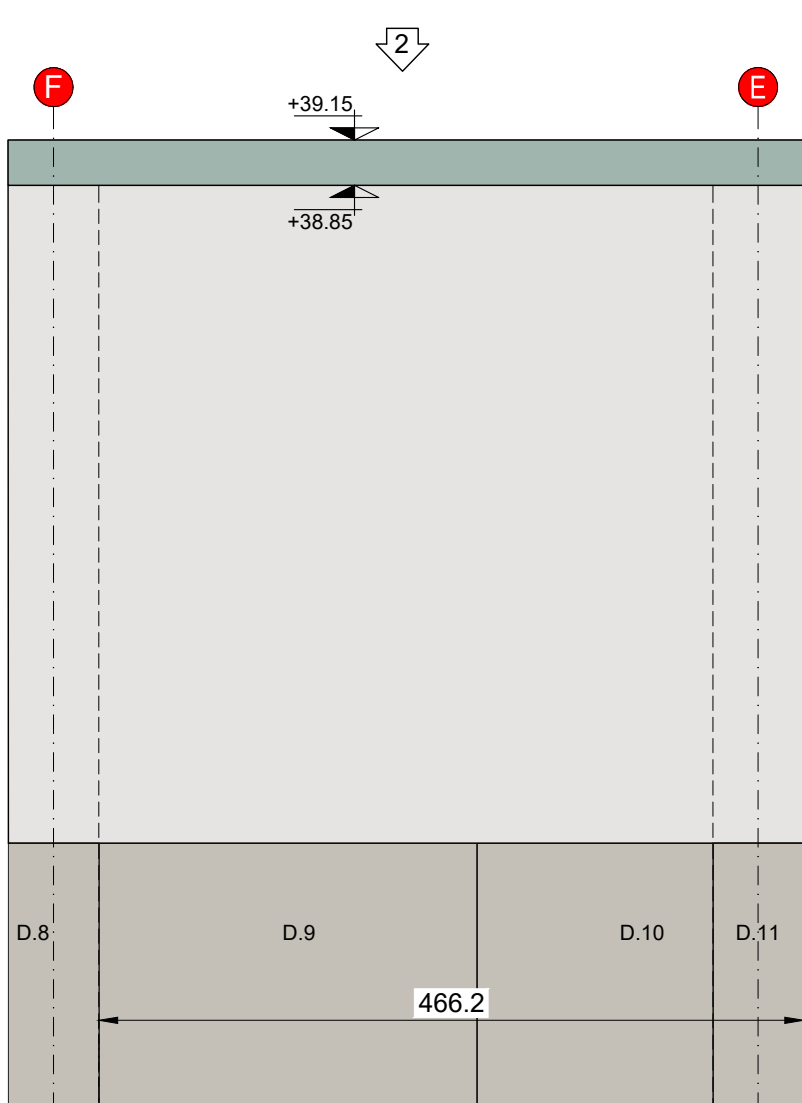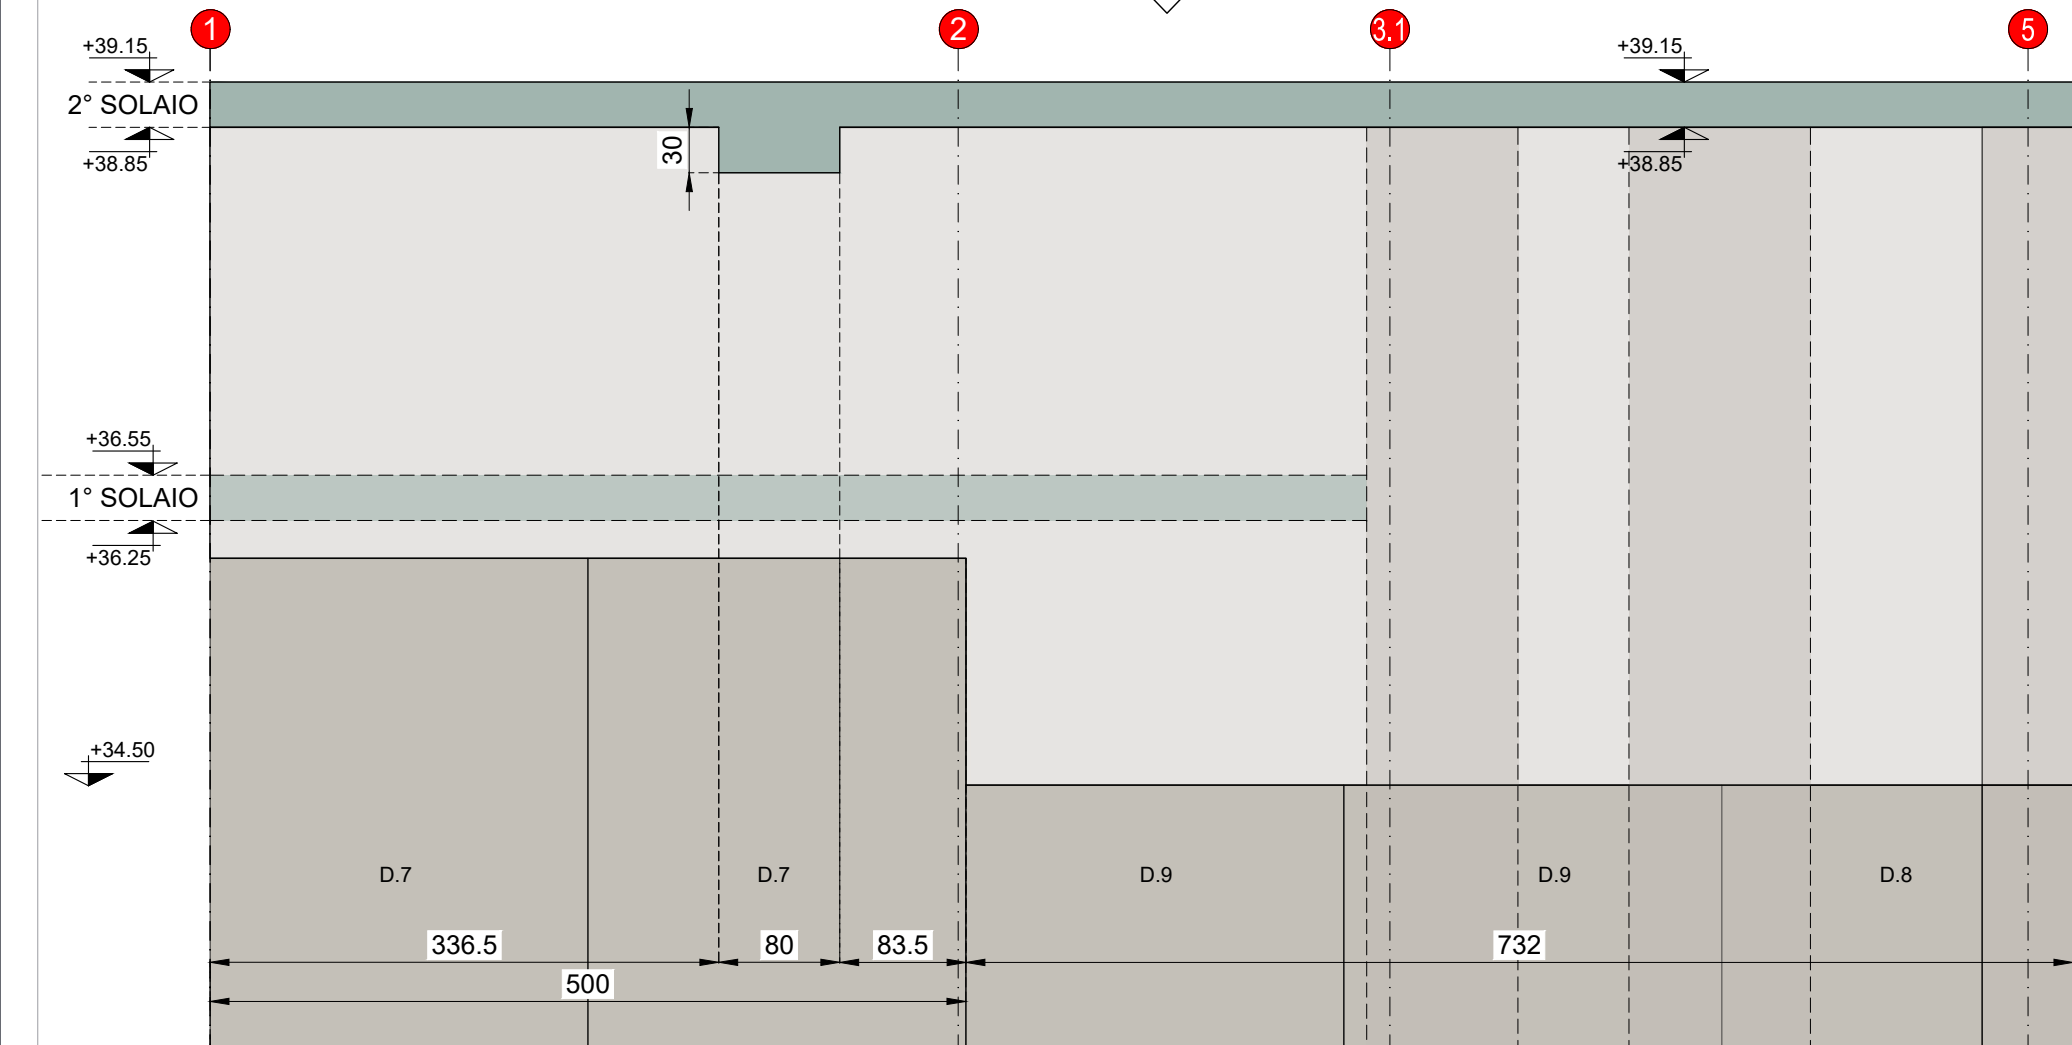


CARATTERISTICHE DEI MATERIALI: CFR.tAV.2020-815-CR-IDR6.1.1

Si specifica che tutte le dimensioni e posizioni andranno accuratamente verificate in sito a cura ed onere della impresa appaltatrice.



POSIZIONI DI SOMMITA' MURO - TRATTO PIANO

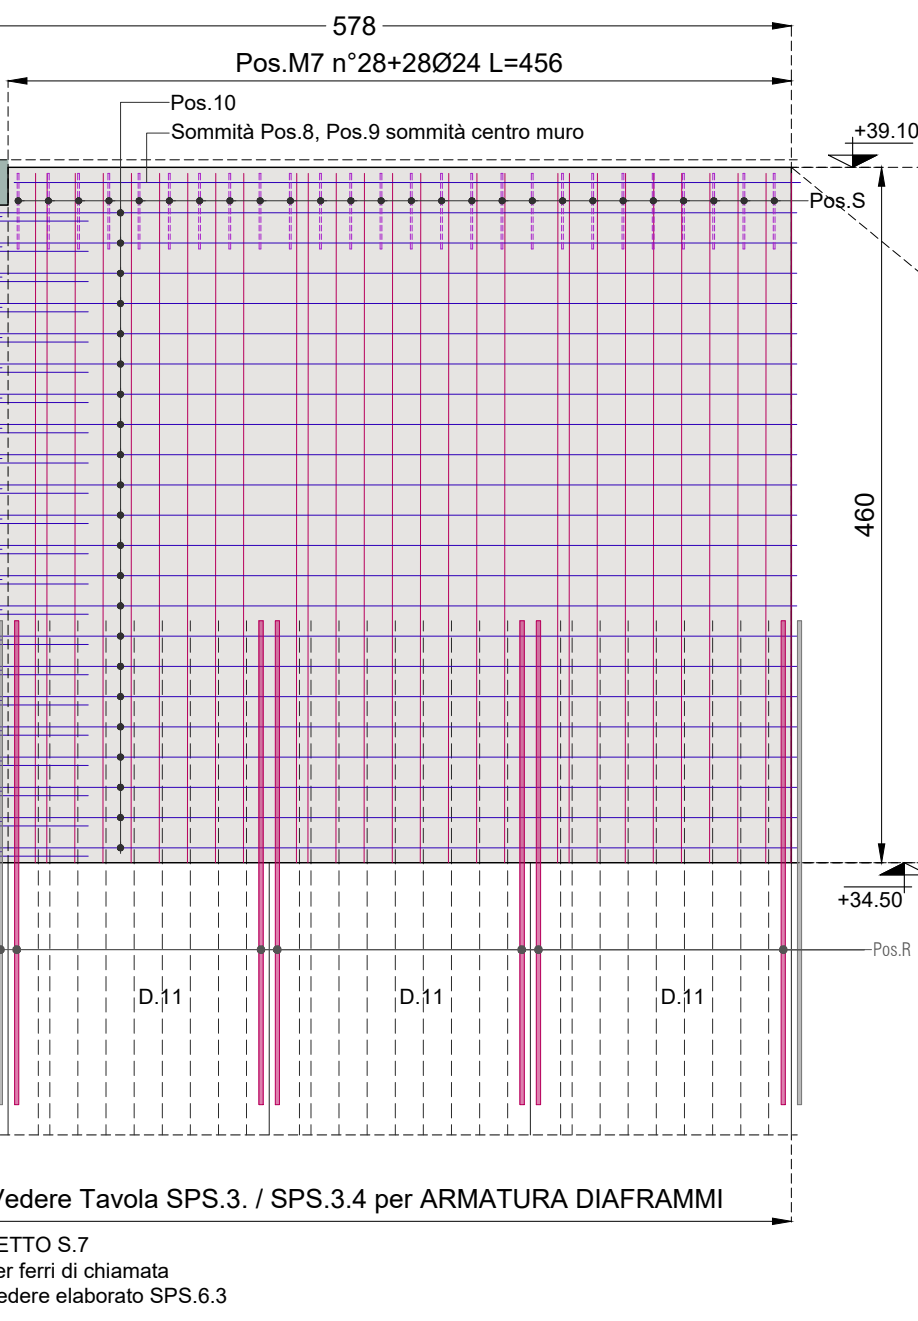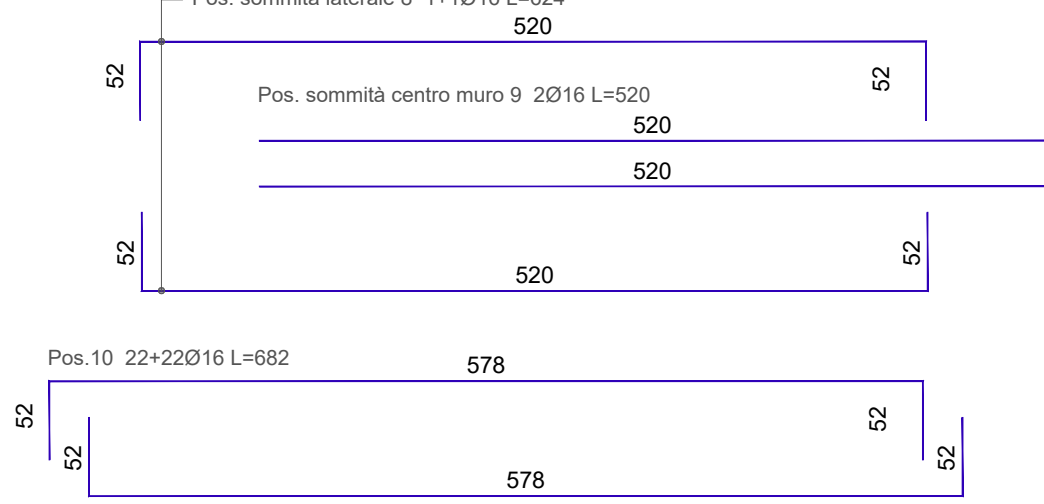


SEZIONE TRASVERSALE TIPO SU VISTA 1,2

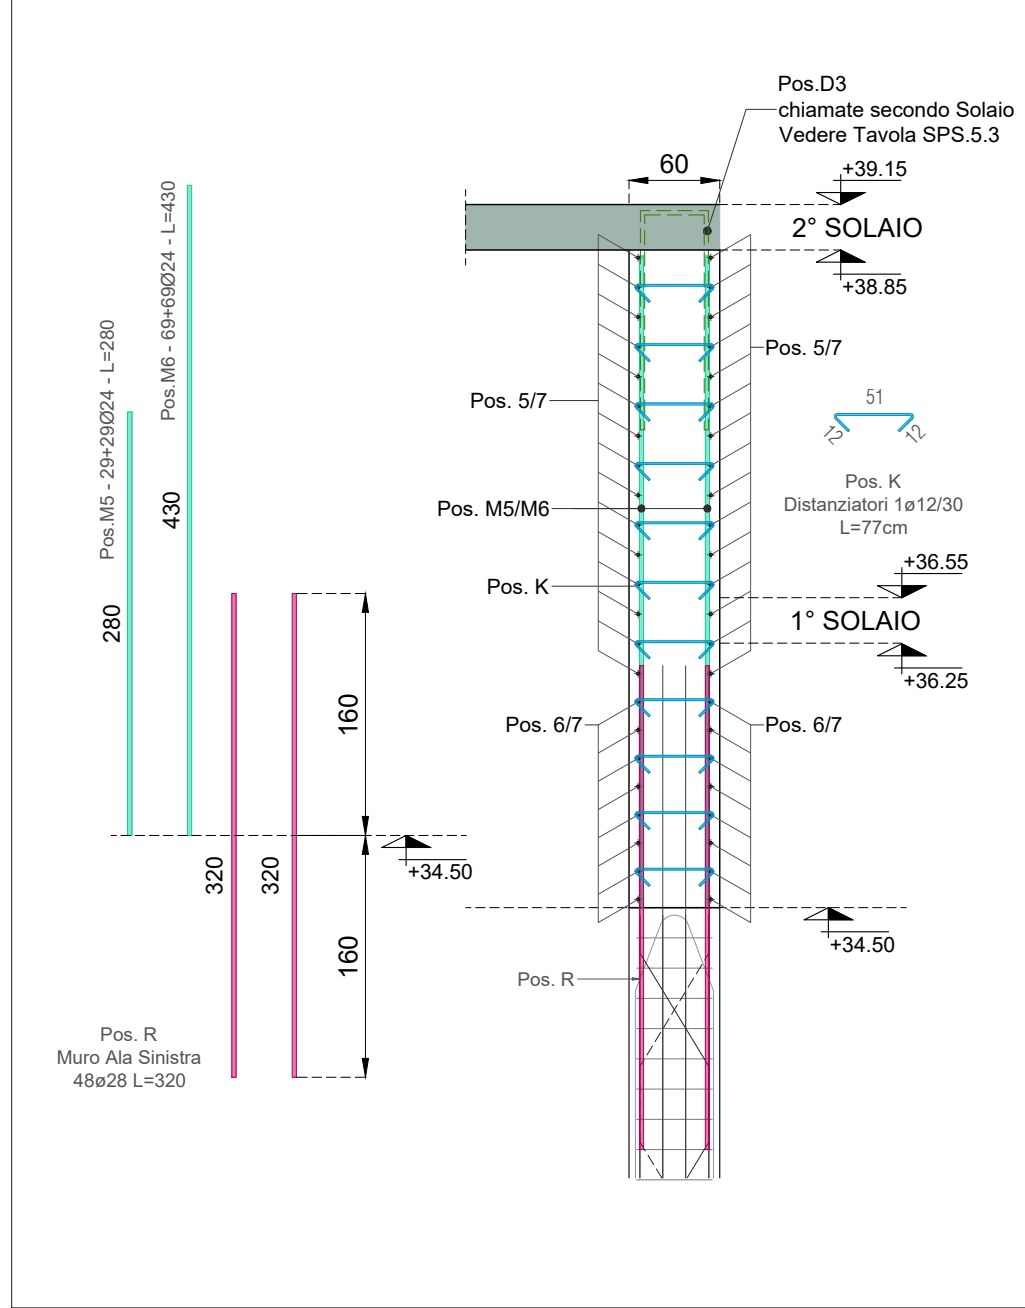

POSIZIONI DI SOMMITA' MURO TRATTO INCLINATO

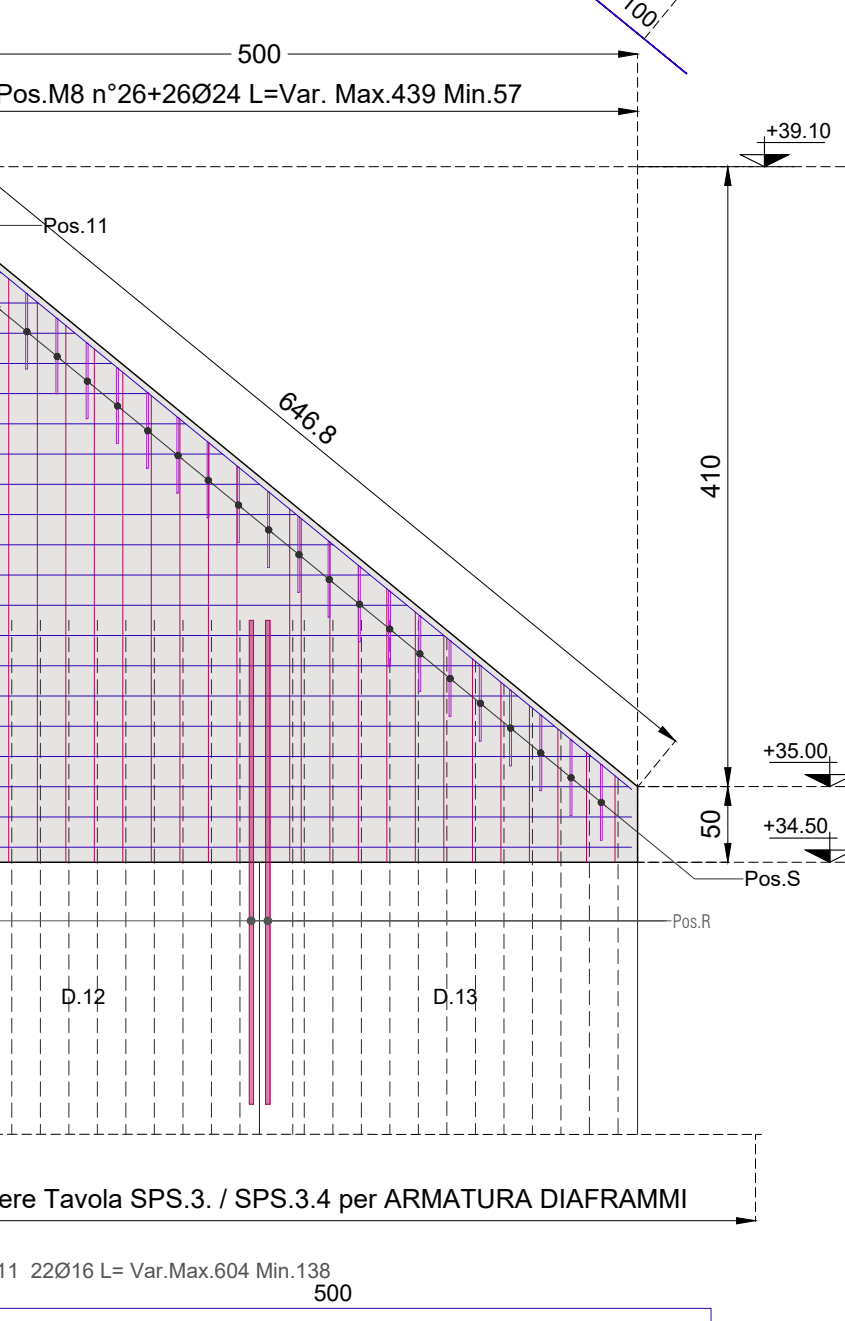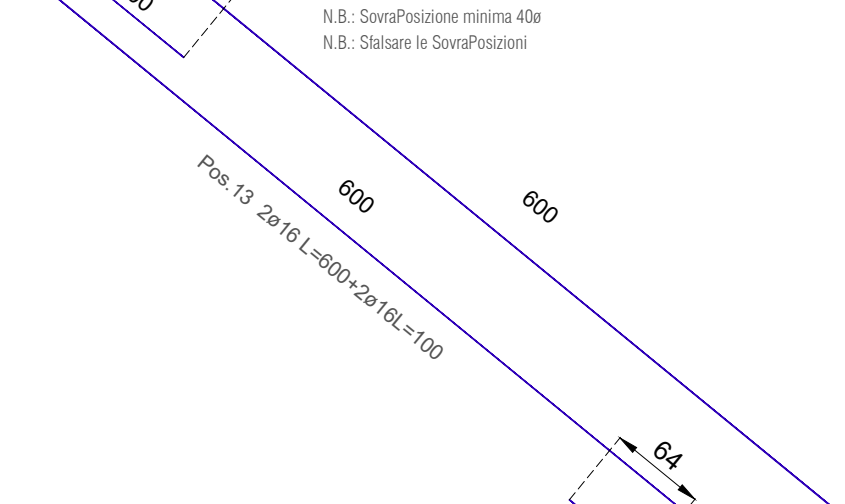

SEZ. TRASVERSALE TIPO VISTA 3.4

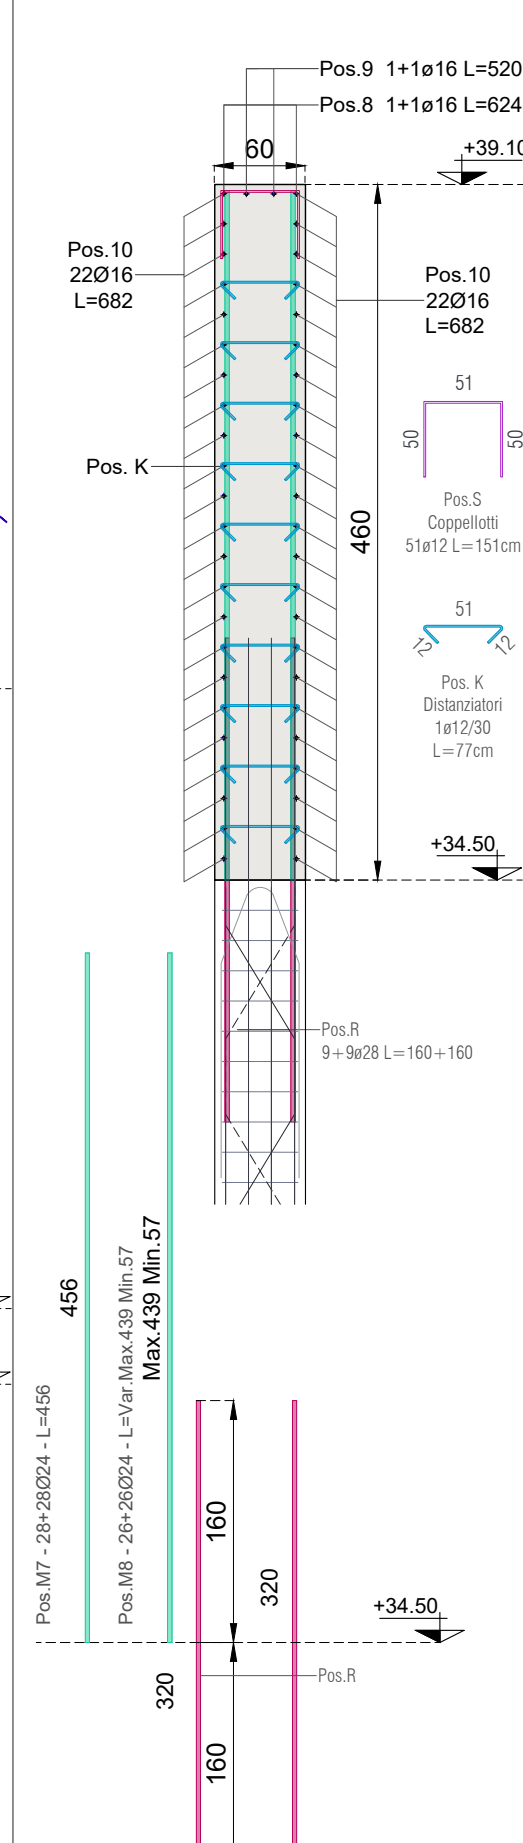

Comittente: Agenzia Interregionale per il fiume Po Strada Giuseppe Garibaldi 75 43121 Parma



Commessa:

CR-E-815 Rifacimento chiavica del Fossadone sull'Argine Maestro sinistro del fiume Po in Comune di Stagno Lombardo (CR) - Cod OPERA 936 - CUP B53H19000290002 - CIG 82186558A7



Progetto
ISI
ingegneria e ambiente
Idraulica Strutture Infrastrutture
Via Martiri della Liberazione 36 43126 Parma tel. 0521
941229 info@isiingegneriaeambiente.it
www.isiingegneriaeambiente.it
Ing. Gian Lorenzo Bernini
Ing. Rosaria Ragazzini

PROGETTO ESECUTIVO

STRALCIO 1

Scala:

1:50

2020-815-CR-IDR6.1.2

REVISIONE	DATA	DESCRIZIONE	REDATTO	VERIFICATO	APPROVATO
02	28.08.2020	Aut. Paesaggistica	MF	RR	FA
03	23.12.2020	Progetto Definitivo	MF	RR	FA
04	09.04.2021	Progetto Esecutivo	RR	RR	FA
05	25.05.2021	Validazione	MF	RR	FA

Tutti i diritti sono riservati a norma di legge, di questo elaborato è vietata la riproduzione e la cessione a terzi senza esplicita autorizzazione