

- LIMITE PROPRIETÀ DEMANIALE**

MURI DI SOMMITÀ ARGINALE
rif. tav. IDR.6.2

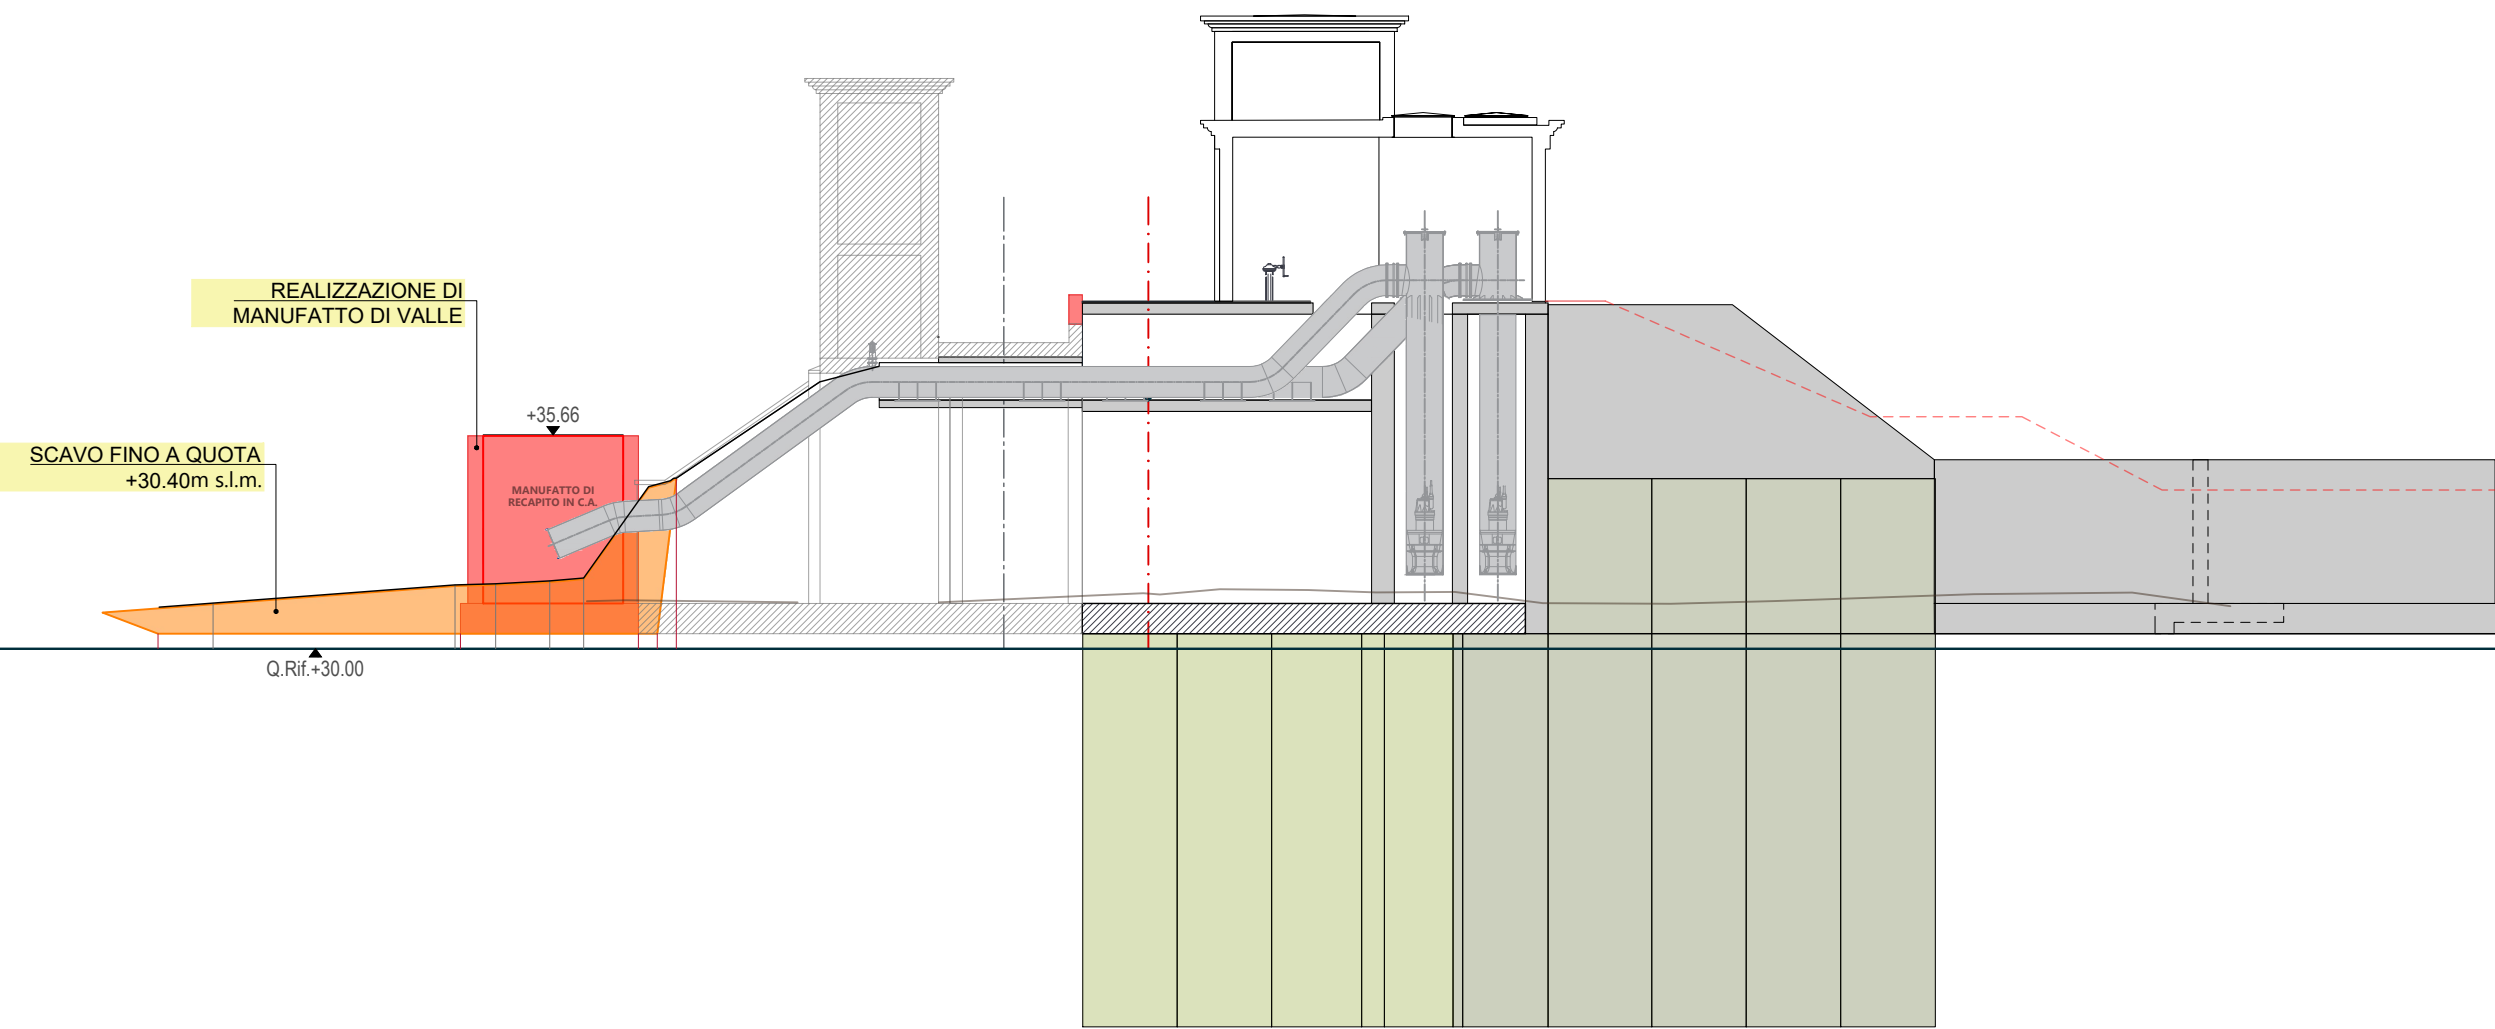


LIMITE OCCUPAZIONE TEMPORANEA

SISTEMAZIONE ARGINALE
SPONDA SINISTRA
rif. tavv. IDR.1 - IDR.5

**SISTEMAZIONE ARGINALE
COME DA SEZIONI
TIPOLOGICHE DI TAV. IDR.3**

LIMITE PROPRIETÀ DEMANIALE

SEZIONE A16[illegible]

L'ultima fase costruttiva è dedicata al completamento e finitura della sagoma arginale con ripristino della pavimentazione arginale, con particolare riguardo al nuovo percorso carrabile in adiacenza al manufatto idraulico di progetto ed al percorso ciclo-pedonale definito in corrispondenza del manufatto esistente.

Nell'ambito delle attività di sistemazione della viabilità arginale saranno comprese anche le lavorazioni di completamento e finitura dei muretti di compartimentazione previsti lungo il tracciato ciclo pedonale (rif.tav. IDR.6.2) come pure il rialzo del parapetto del ponte in muratura esistente (adiacente al nuovo impalcato carrabile).

Le attività in esterno non pregiudicano lavorazioni di finitura e completamento dei due fabbricati e dei muri di sponda a monte della nuova infrastruttura di regolazione idraulica

In questa fase è stata inoltre inserita la realizzazione del manufatto di recapito di valle. Quest'ultima realizzazione comporta infatti l'approntamento di una tura di valle, parallela alla sponda sx del cavo Fossadomo e tale da compartimentare l'area di scavo e di imposta della platea di fondazione del nuovo manufatto.

Durante i lavori in alveo a valle della chiavica esistente si dovrà prevedere la chiusura completa delle due paratoie in sponda sx.

Ad ultimazione manufatto di recapito di valle si procederà con:

- * la smobilizzazione della tura in alveo
- * la pulizia e riprofilatura del tratto di valle del Cavo in prossimità del manufatto
- * al ripristino di sponda
- * alla sistemazione della scaletta prefabbricata di accesso alla golena in posizione non interferente con i nuovi manufatti

Committente: Agenzia Interregionale per il fiume Po Strada Giuseppe Garibaldi 75 43121 Parma



Commissa:

**CR-E-815 Rifacimento chiavica del Fossadone sull'Argine Maestro sinistro del fiume Po in
Comune di Stagno Lombardo (CR) - Cod OPERA 936 - CUP B53H19000290002 - CIG 82186558A7**



STRALCIO 1

Scala: 1:200

2020-815-CR-SPS4.7

| REVISIONE | DATA | DESCRIZIONE | REDATTO | VERIFICATO | APPROVATO |
|-----------|------------|---------------------|---------|------------|-----------|
| 02 | 28.08.2020 | Aut. Paesaggistica | MF | RR | FA |
| 03 | 23.12.2020 | Progetto Definitivo | MF | RR | FA |
| 04 | 09.04.2021 | Progetto Esecutivo | MF | RR | FA |
| 05 | 25.05.2021 | Validazione | MF | RR | FA |
| | | | | | |

Tutti i diritti sono riservati a norma di legge, di questo elaborato è vietata la riproduzione e la cessione a terzi senza esplicita autorizzazione.

SISTEMAZIONE ARGINALE DI SPONDA

SISTEMAZIONE ARGINALE DI SPONDA

SISTEMAZIONE ARGINALE

Durante la
realizzazione del
manufatto di valle le
due luci in sx saranno
chiuso

MANUFATTO DI
RECARITO SR SY

INCIDENZA DELLO SCAVO: 25mc/ml
SVILUPPO : 10ml

**AMPIEZZA DELLO SCAVO SUL
FRONTE DI SPONDA**

TURA DI VALLE
a protezione del fronte di scavo

SCAVO FINO ALLA QUOTA DI
INTRADOSSO FONDAZIONE DEL
MANUFATTO DI VALLE: +30.40m s.l.m.