






LEGENDA

Riporto di materiale lungo la sponda in erosione

Scavi in alveo e asportazione di materiale

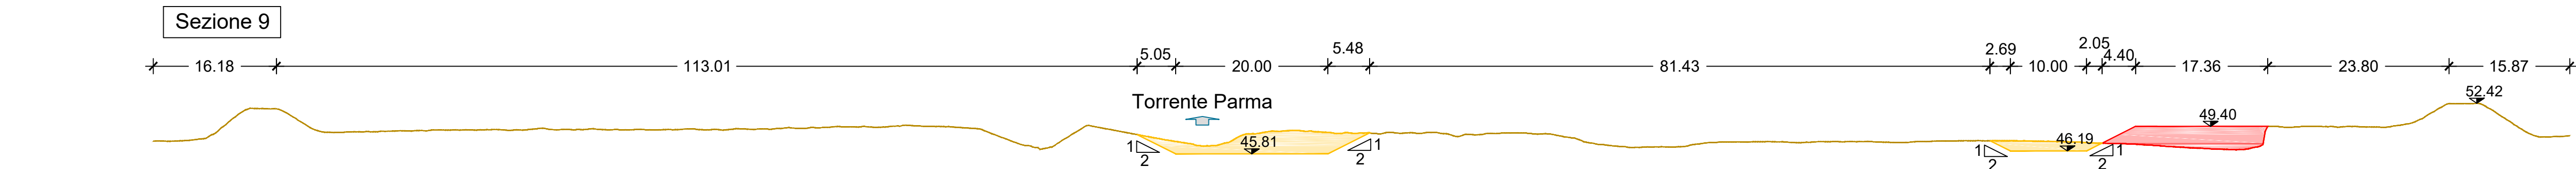

SEZIONE TIPOLOGICA CANALE
scala 1:250

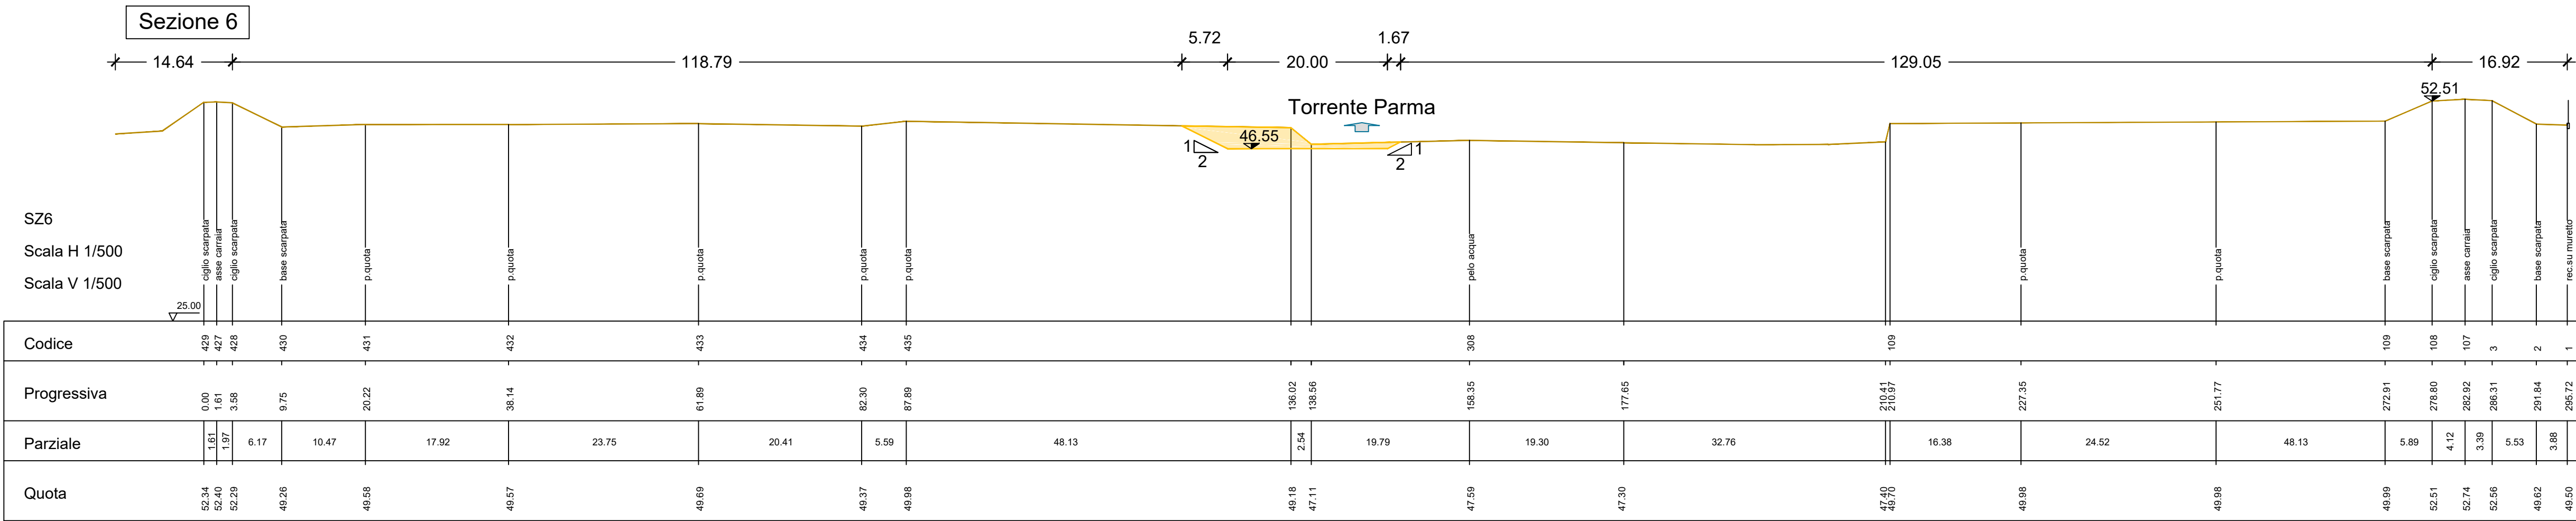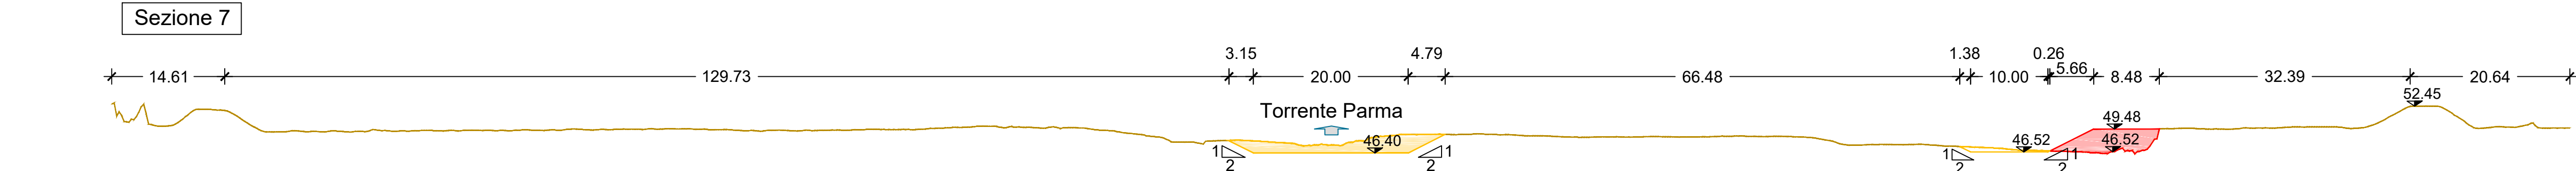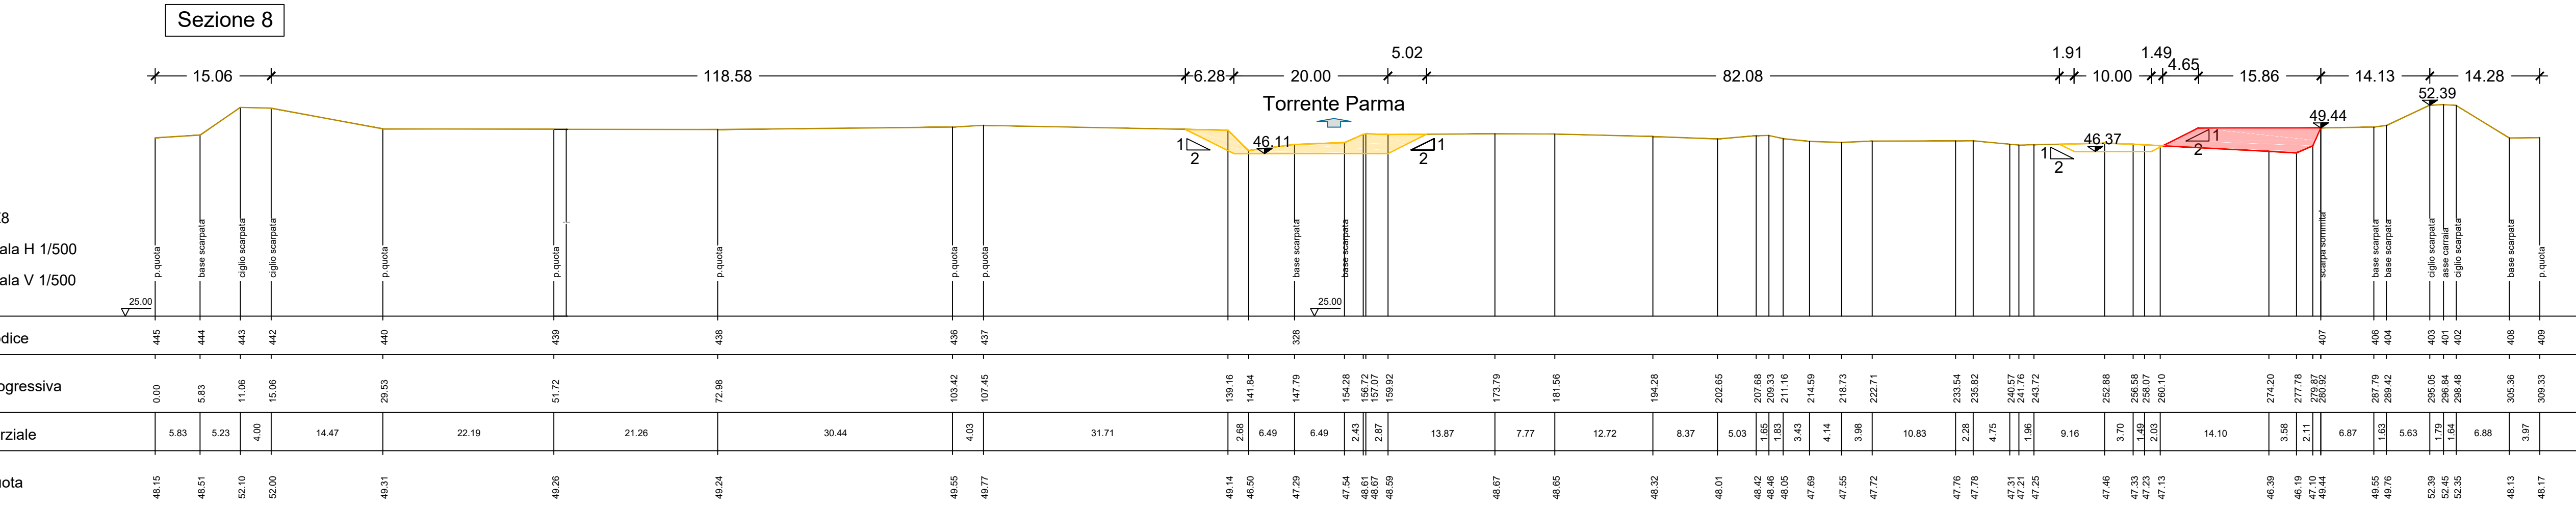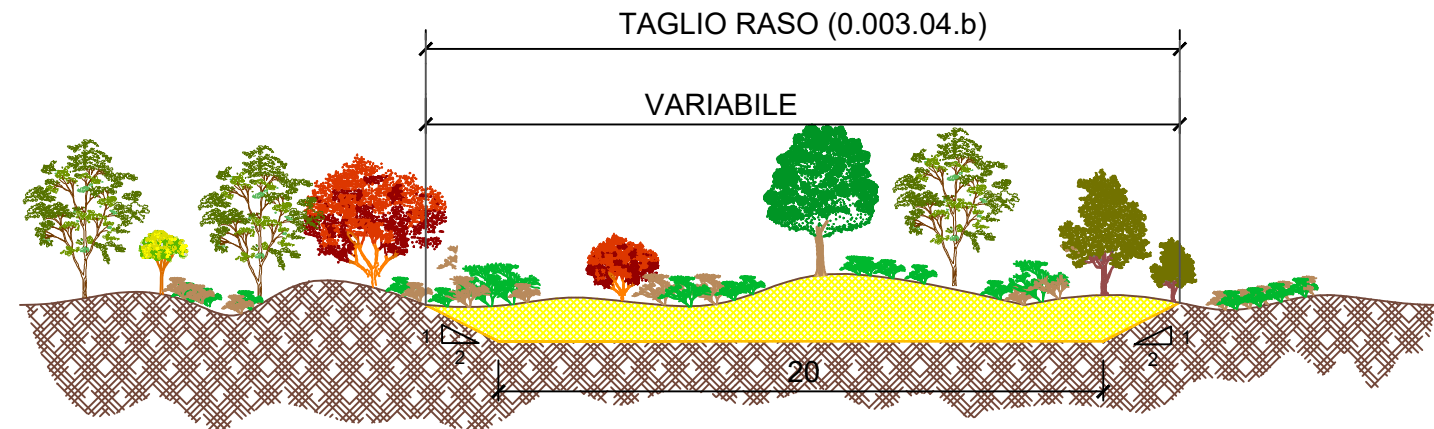

AGENZIA INTERREGIONALE PER IL FIUME PO
AIPo

UFFICIO OPERATIVO DI PARMA

Opere idrauliche di 2° categoria R.D. 11.02.1867 n. 3598

PROGETTO

Importo €. 110.000,00

(PR-E-463-M) LAVORI DI RIDUZIONE DEL RISCHIO IDRAULICO DEL T. PARMA NEL TRATTO TRA IL PONTE
NORD E IL PONTE DELLA TANGENZIALE IN COMUNE DI PARMA

ALLEGATO

SEZIONI DI PROGETTO

6.2

Gruppo di Progettazione :

Geom. Roberto Orzi

Ing. Chiara Quintavalla

Arch. Lucia Fiorella Spriano

Collaboratori :

Visto : IL RESPONSABILE DEL PROCEDIMENTO
(Dott. Ing. Monica Larocca)

PERIZIA N° 1221

DATA: 23/06/2021

PROT. N°

AGGIORNAMENTI

DATA: