




SEZIONE A

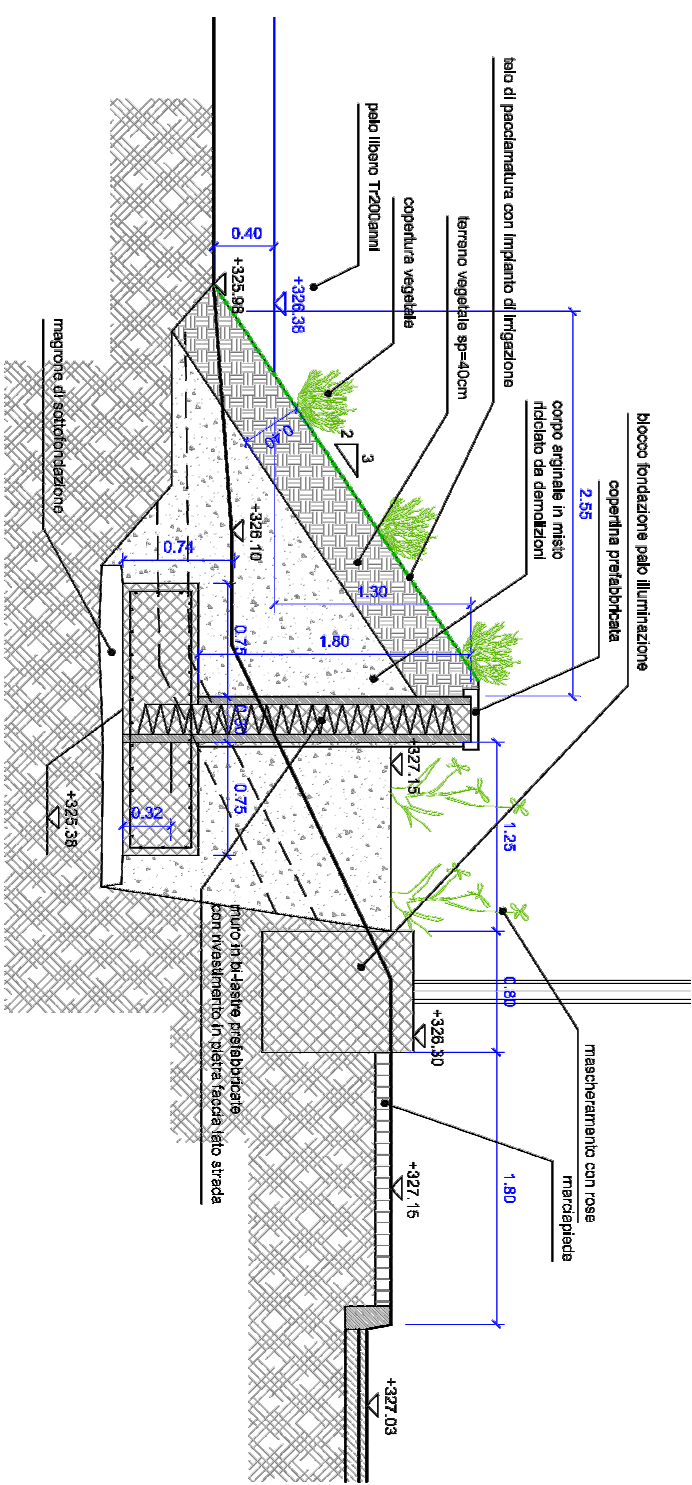


SEZIONE B

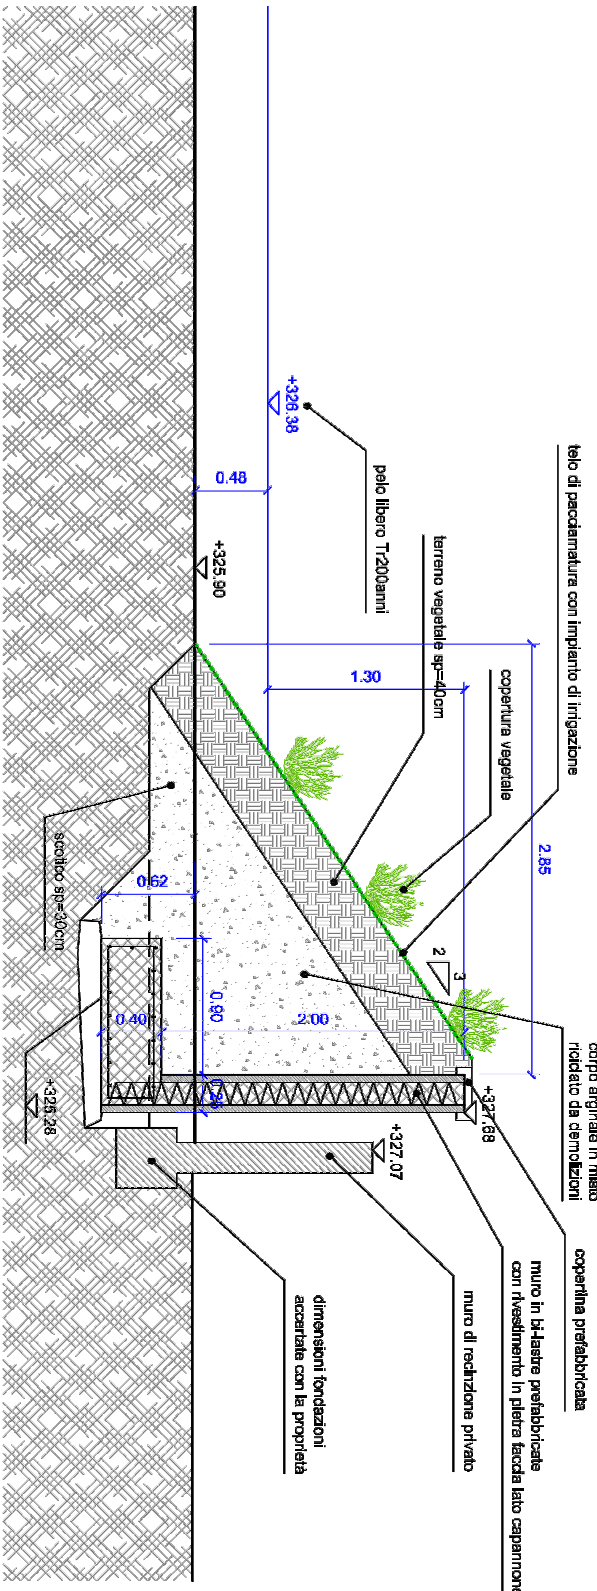

SEZIONE C

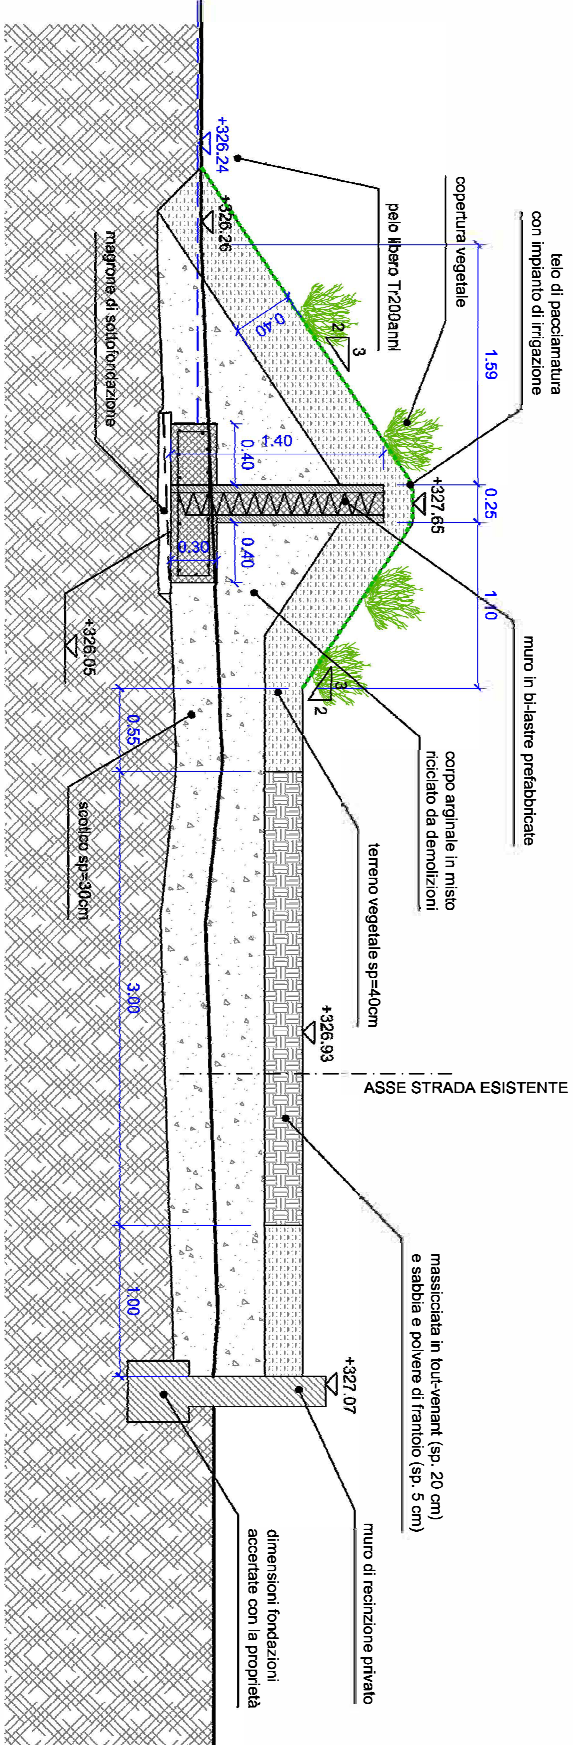


SEZIONE D

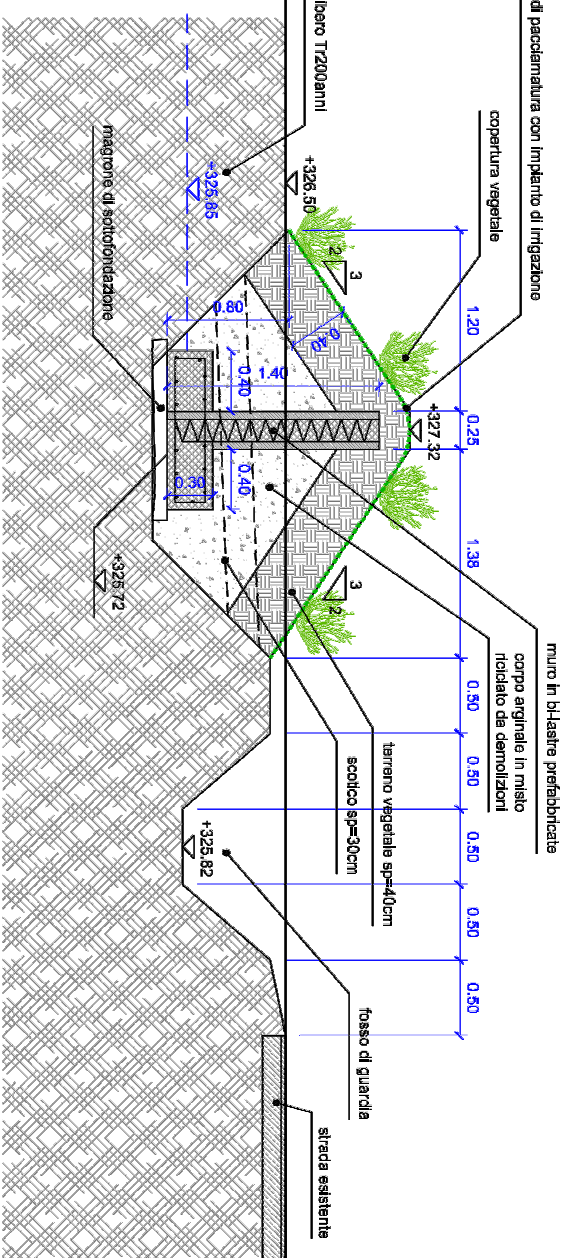


SEZIONI TIPO (FUORI SCALA)

SEZIONE E

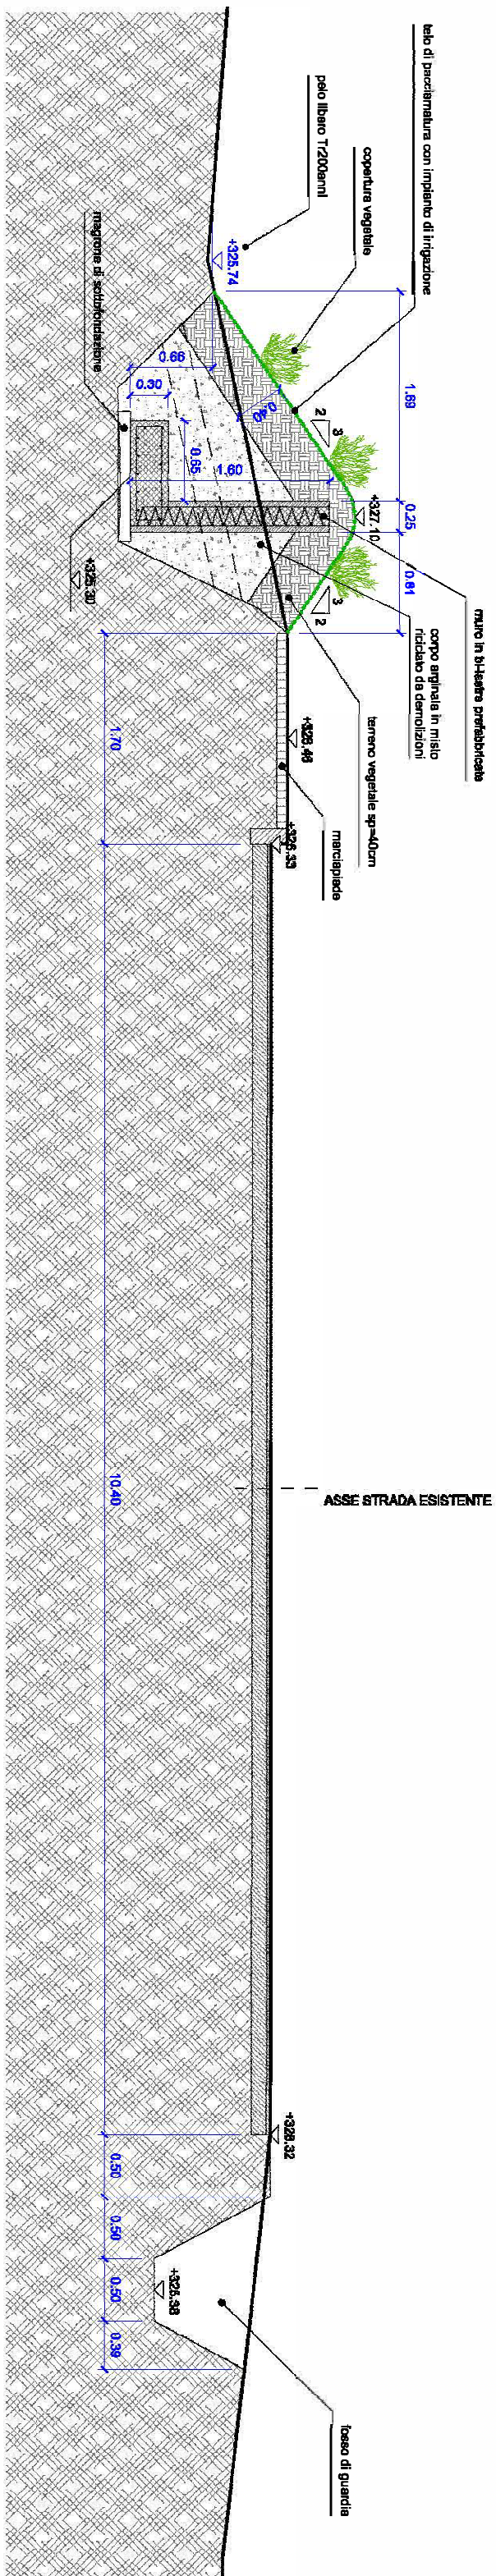

SEZIONE F

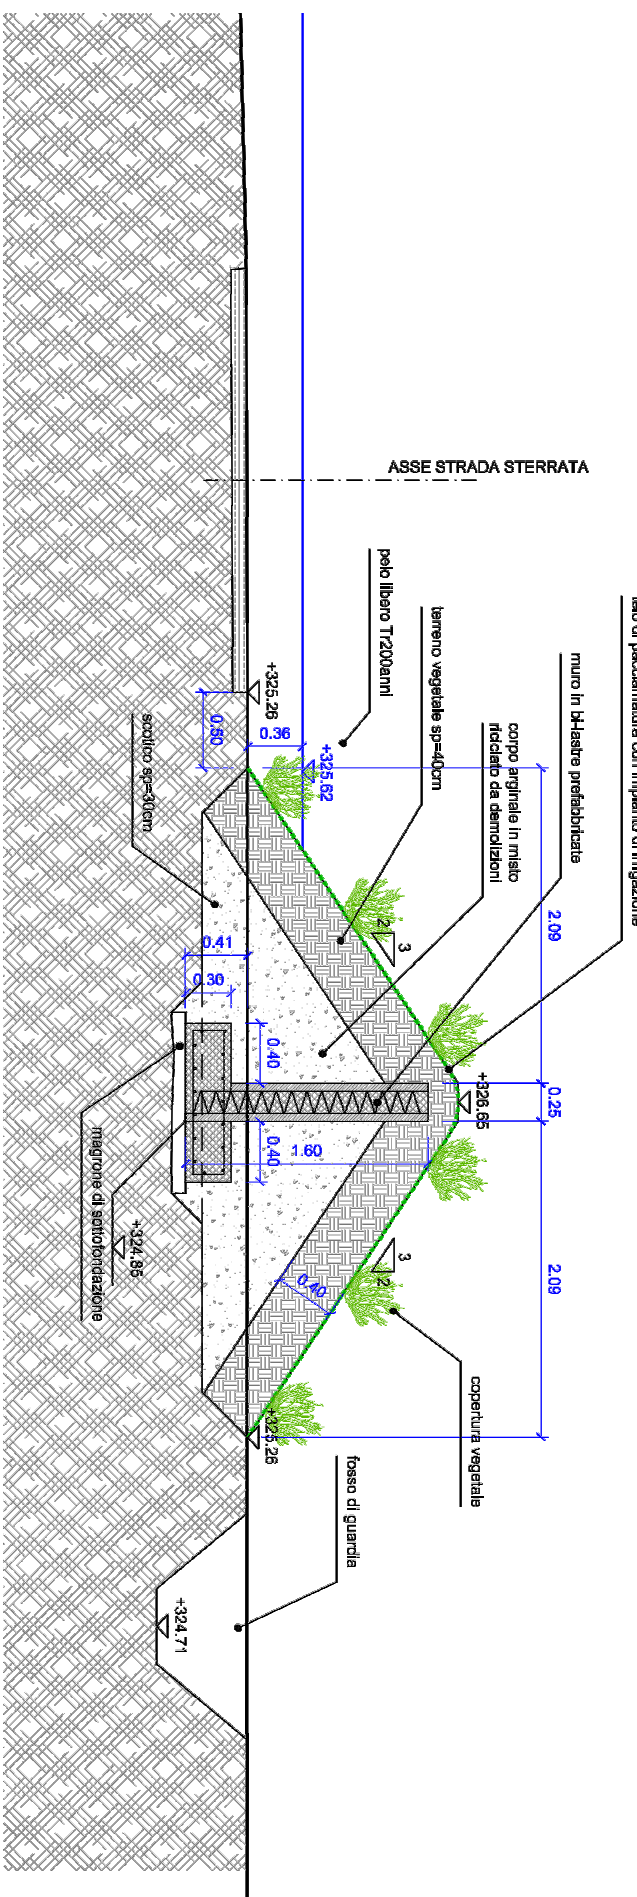

LEGENDA

- Ricoprimento argine in terra
- Nucleo argine in calcestruzzo
- Viabilità per accesso agli argini
- Valvole di non ritorno clapet
- Messa a dimore di rose
- Barra di accesso

LAVORAZIONI

- Sfalcio effettuatorio a mano per la pulizia e lo spurgo dei fossi di guardia;
- Mantenimento delle specie arboree di ricoprimento della scarpata arginale mediante trinciatura a mano della componente erbosa e potatura del roseto;
- Sostituzione parti danneggiate nell'impianto di irrigazione presente sulla scarpata arginale;
- Mantenimento delle valvole di non ritorno clapet



Fiumi Po, Sangone, Dora Riparia, Sura di Iarno, Cerrada, Malone, Orco, Dora Baltea, Chiusella, Leone, Riles

LAVORI DI MANUTENZIONE
(TO-E-172-M) Lotto II. LAVORI DI MANUTENZIONE DELLE OPERE IDRAULICHE E DEI CORSI D'ACQUA DI COMPETENZA DELLA DIREZIONE REGIONALE IDROGRAFICA PIEMONTE OCCIDENTALE
Ufficio Operativo di Torino

ELABORATO:
ARGINE DI ROSTA
PLANIMETRIA E SEZIONI
SCALA:
1:25000
ALLEGATO:
ROSTA

REV.	DESCRIZIONE	DATA	REDAZIONE	VERIFICA
00				
01				
02				
03				

REDATTORI:
Ing. SERAFIELLA SARA
Ing. CAROLA ANDREA

Viso: Il Responsabile del Procedimento
Ing. Isabella Botta

Documenti del:	figli	comuni	vari	tracce	contenitori	vari	posteri	posteri	documenti	figli
Documenti del:	vari	tracce	vari	posteri	posteri	documenti	figli	documenti	figli	documenti