

PLANIMETRIA CON UBICAZIONE INTERVENTO

(RO-E-1436) Lavori di manutenzione dell'argine perimetrale della Sacca degli Scardovari tra gli stanti 36 e 40 in comune di Porto Tolle (RO).

importo: € 214.195,00

PROGETTISTI

e

COLLABORATORI

Funzionario Tecnico
(geom. Andrea Dorizza)


Istruttore Idraulico
(dott. Fabio Da Re)


Tecnico Polifunzionale
(ing. Antonio Picardi)

Collaboratore Idraulico
(arch. Andrea Spinardi)

RESPONSABILE DEL PROCEDIMENTO

Funzionario Tecnico
(ing. Elena Munerati)

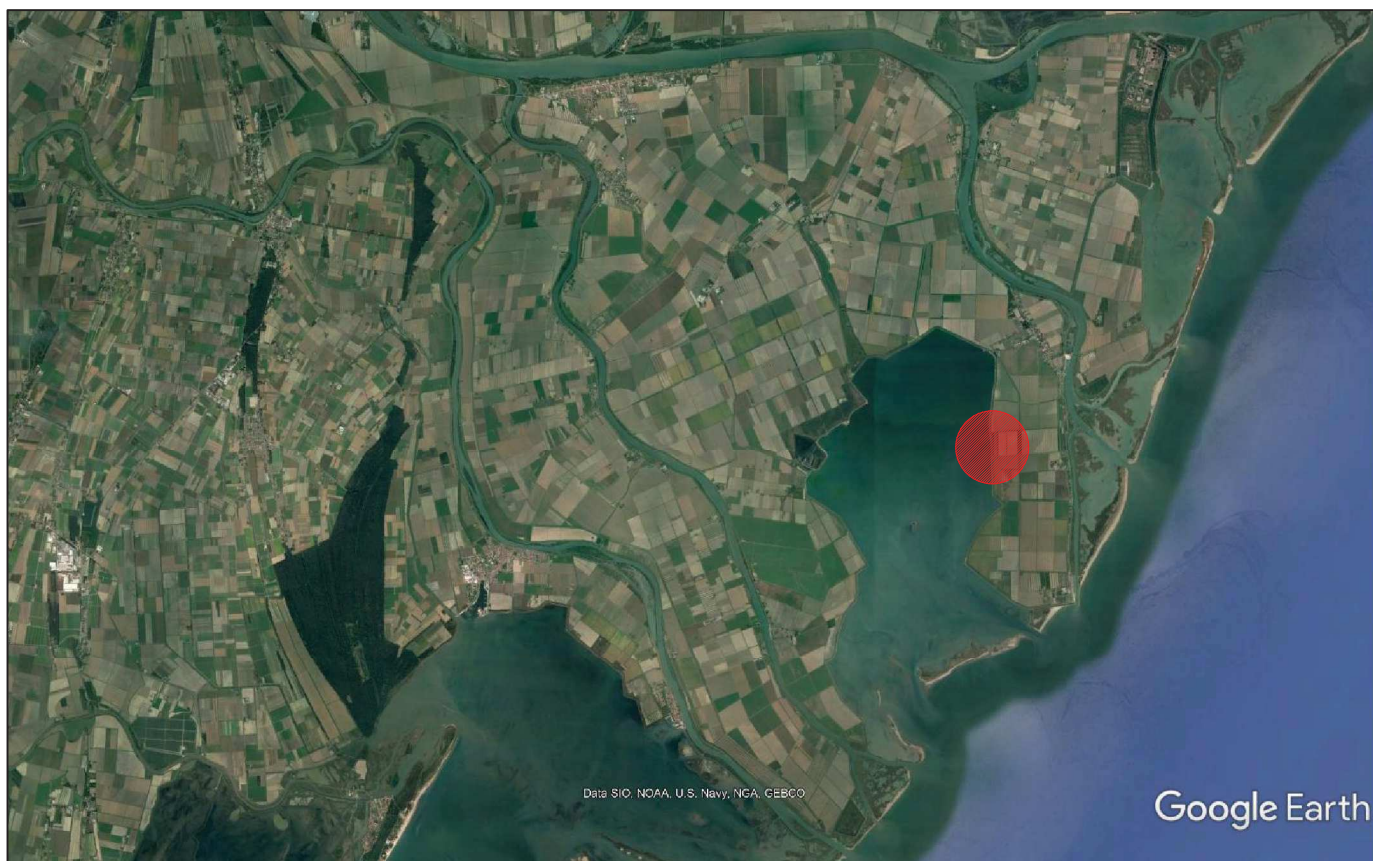

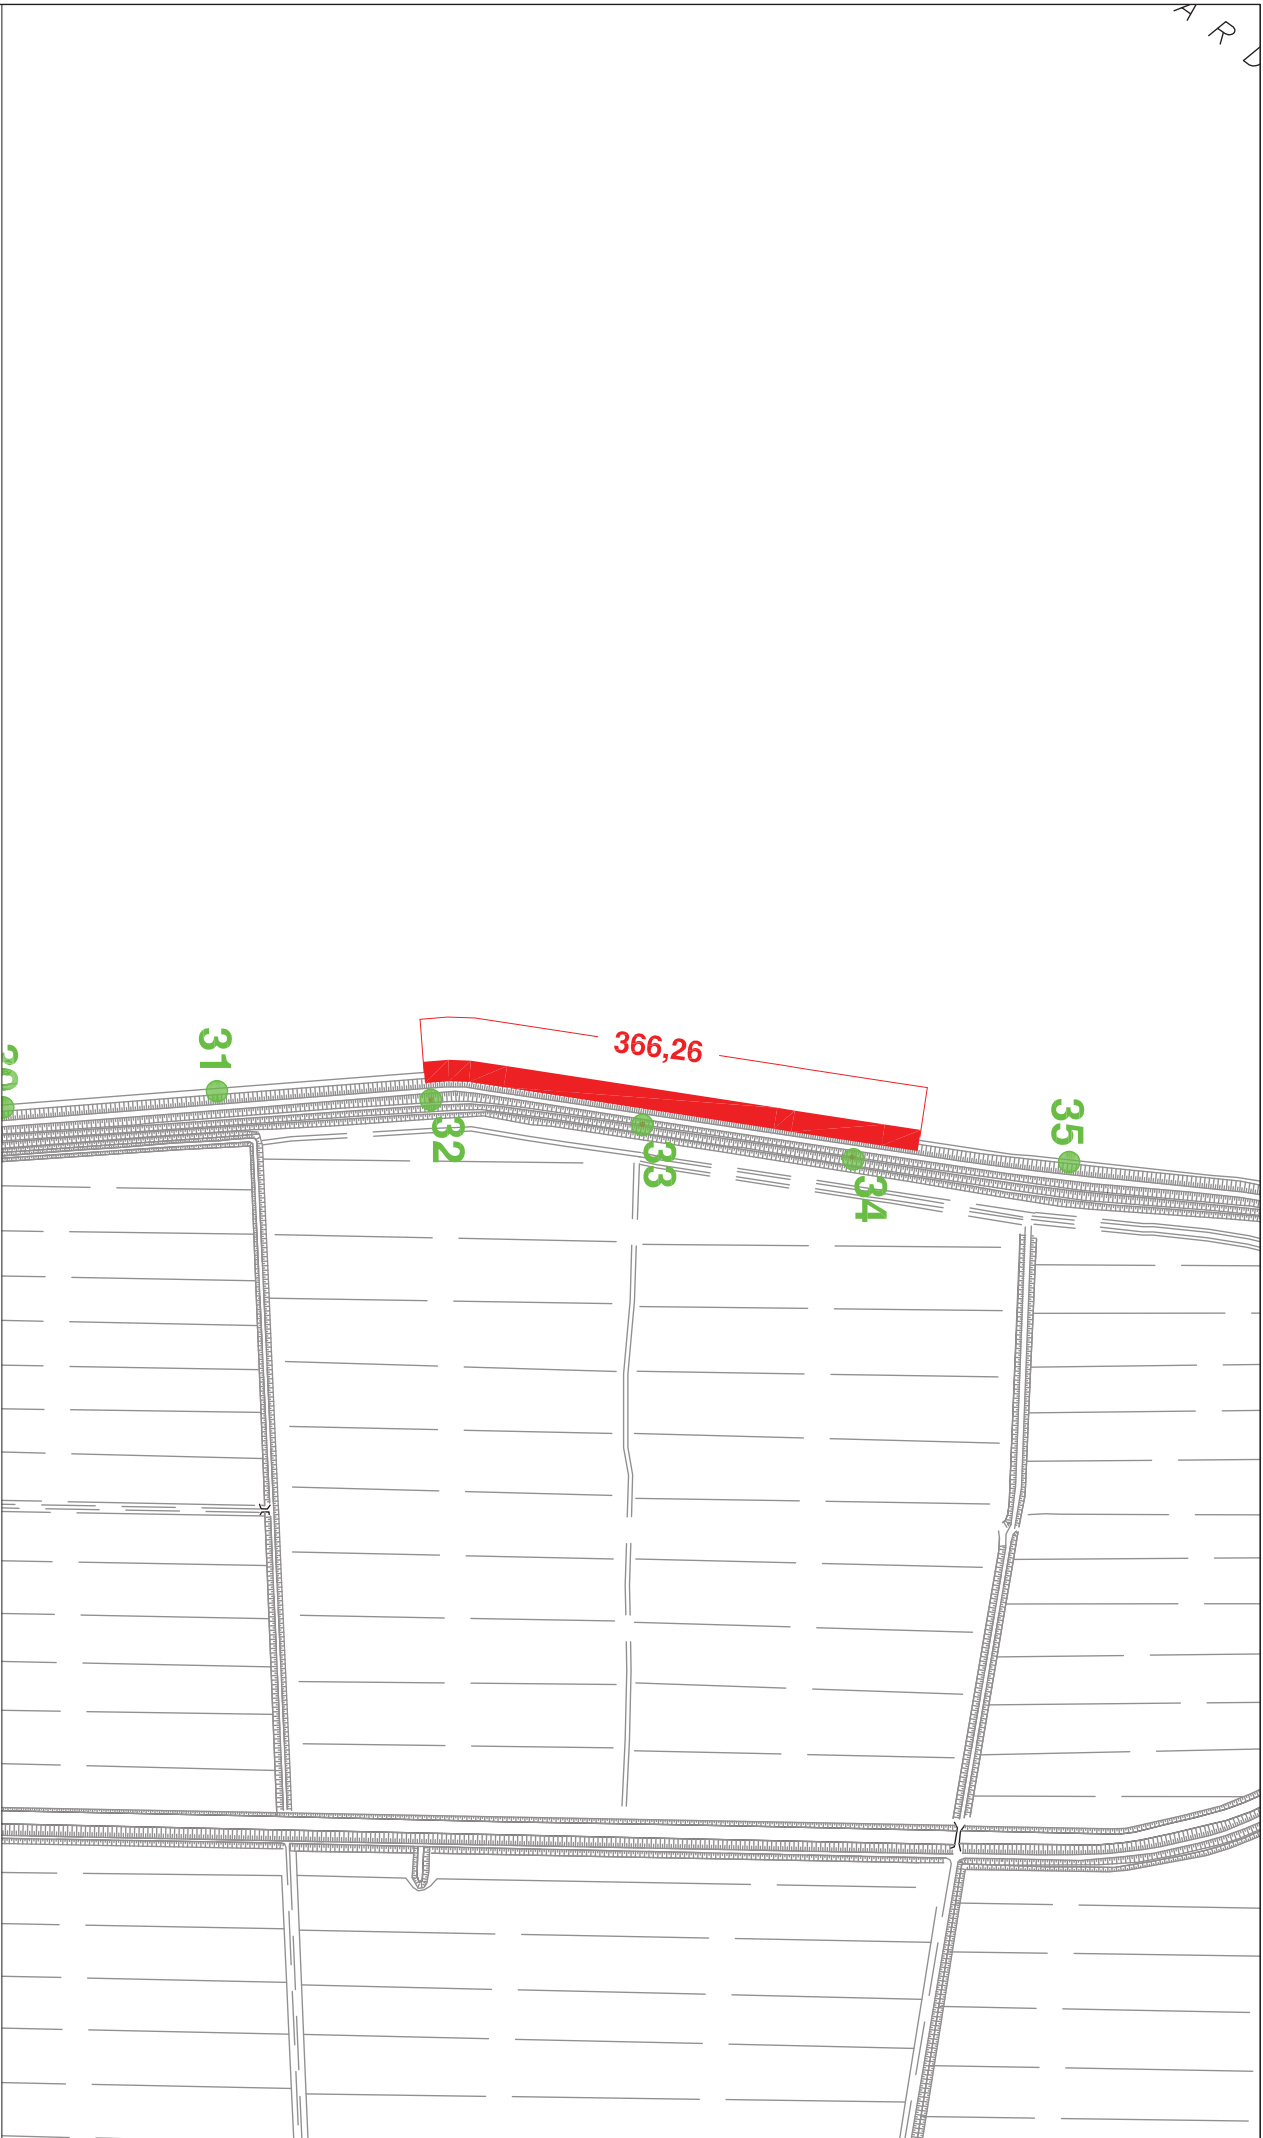

Ufficio Operativo di Rovigo
Corso del Popolo 129 - 45100 Rovigo Tel. 0425203111
www.agenziaipo.it ufficio-oro@agenziaipo.it

OGGETTO
LAVORI DI MANUTENZIONE DELL'ARGINE PERIMETRALE DELLA
SACCA DEGLI SCARDOVARI TRA GLI STANTI 36 E 40 IN COMUNE
DI PORTO TOLLE (RO).

UBICAZIONE
Via Località Comune Stanti
SCARDOVARI PORTO TOLLE 31-34

OGGETTO TAVOLA : PLANIMETRIA UBICAZIONE INTERVENTO

SCALA

1:5000

DATA

04/07/2021

TAVOLA

4