

SEZIONE TIPO

(RO-E-1436) Lavori di manutenzione dell'argine perimetrale della Sacca degli Scardovari tra gli stanti 36 e 40 in comune di Porto Tolle (RO).

importo: € 214.195,00

PROGETTISTI

e

COLLABORATORI

Funzionario Tecnico
(geom. Andrea Dorizza)


Istruttore Idraulico
(dott. Fabio Da Re)


Tecnico Polifunzionale
(ing. Antonio Picardi)

Collaboratore Idraulico
(arch. Andrea Spinardi)

RESPONSABILE DEL PROCEDIMENTO

Funzionario Tecnico
(ing. Elena Munerati)

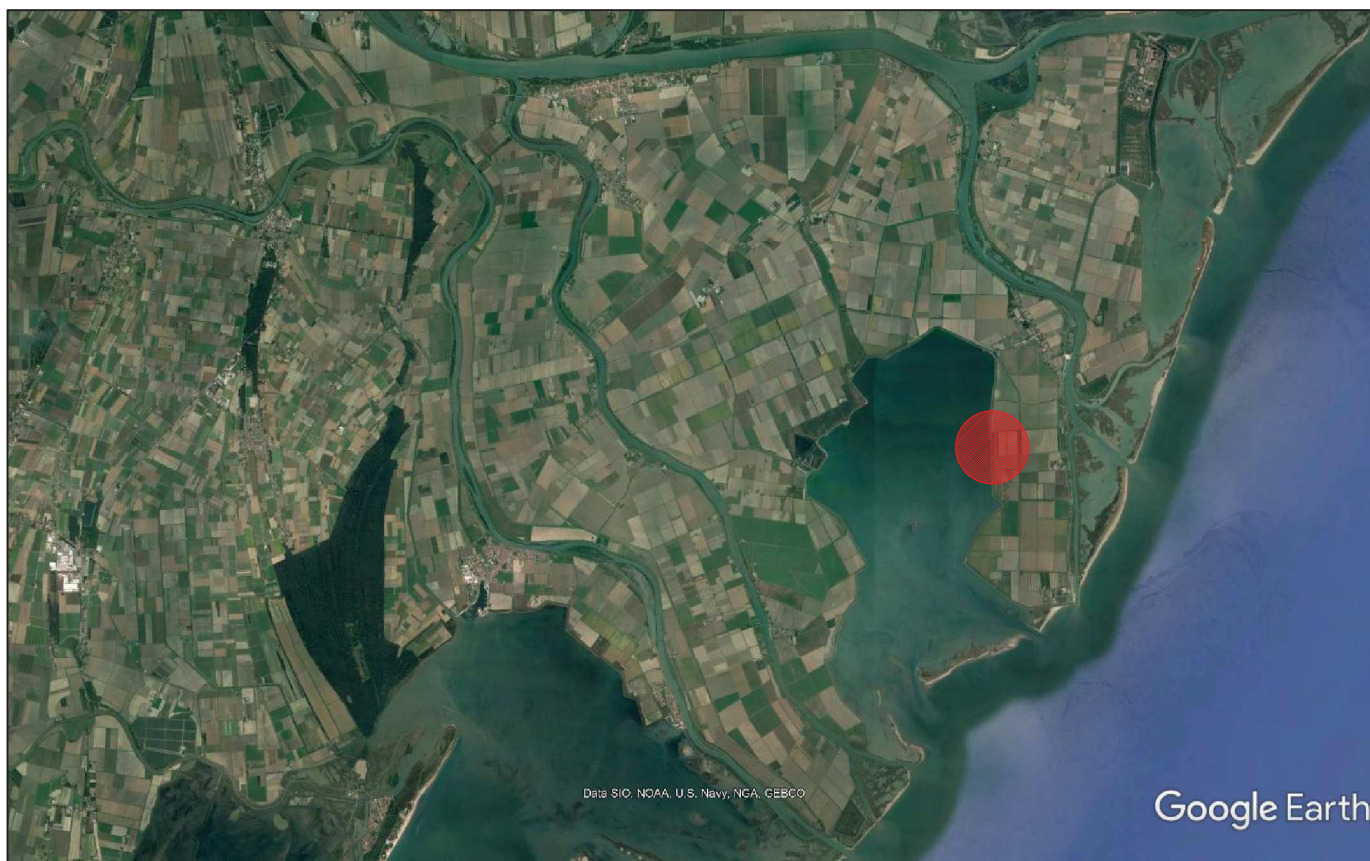

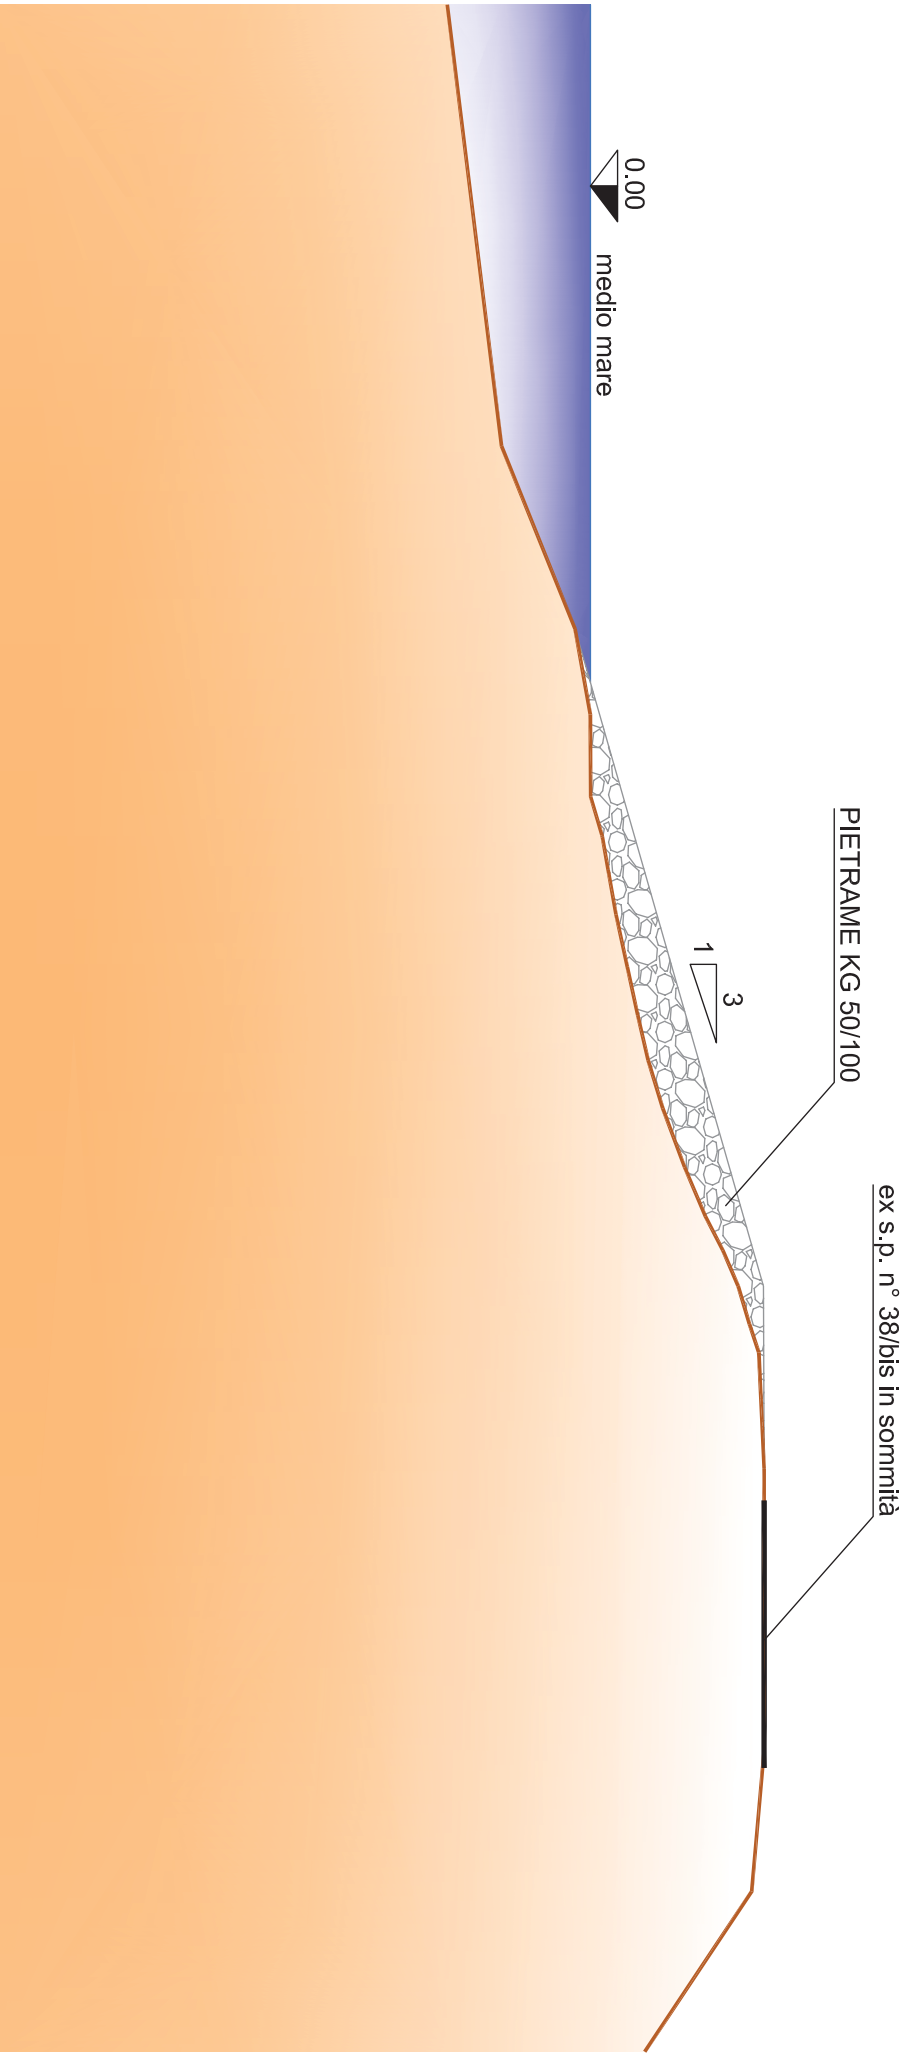

Ufficio Operativo di Rovigo
Corso del Popolo 129 - 45100 Rovigo Tel. 0425203111
www.agenziaipo.itufficio-ro@agenziaipo.it

OGGETTO
LAVORI DI MANUTENZIONE DELL'ARGINE PERIMETRALE DELLA
SACCA DEGLI SCAROVARI TRA GLI STANTI 36 E 40 IN COMUNE
DI PORTO TOLLE (RO).

UBICAZIONE
Via Località Comune Stanti
SCAROVARI PORTO TOLLE 31-34

TAVOLA : SEZIONE TIPO

SCALA

1:100

DATA

04/08/2021

TAVOLA

7