

# PLANIMETRIA CON UBICAZIONE SEZIONI

(RO-E-1436) Lavori di manutenzione dell'argine perimetrale della Sacca degli Scardovari tra gli stanti 36 e 40 in comune di Porto Tolle (RO).

importo: € 214.195,00

## PROGETTISTI

e

## COLLABORATORI

Funzionario Tecnico  
(geom. Andrea Dorizza)

Istruttore Idraulico  
(dott. Fabio Da Re)


Tecnico Polifunzionale  
(ing. Antonio Picardi)

Collaboratore Idraulico  
(arch. Andrea Spinardi)

## RESPONSABILE DEL PROCEDIMENTO

Funzionario Tecnico  
(ing. Elena Munerati)



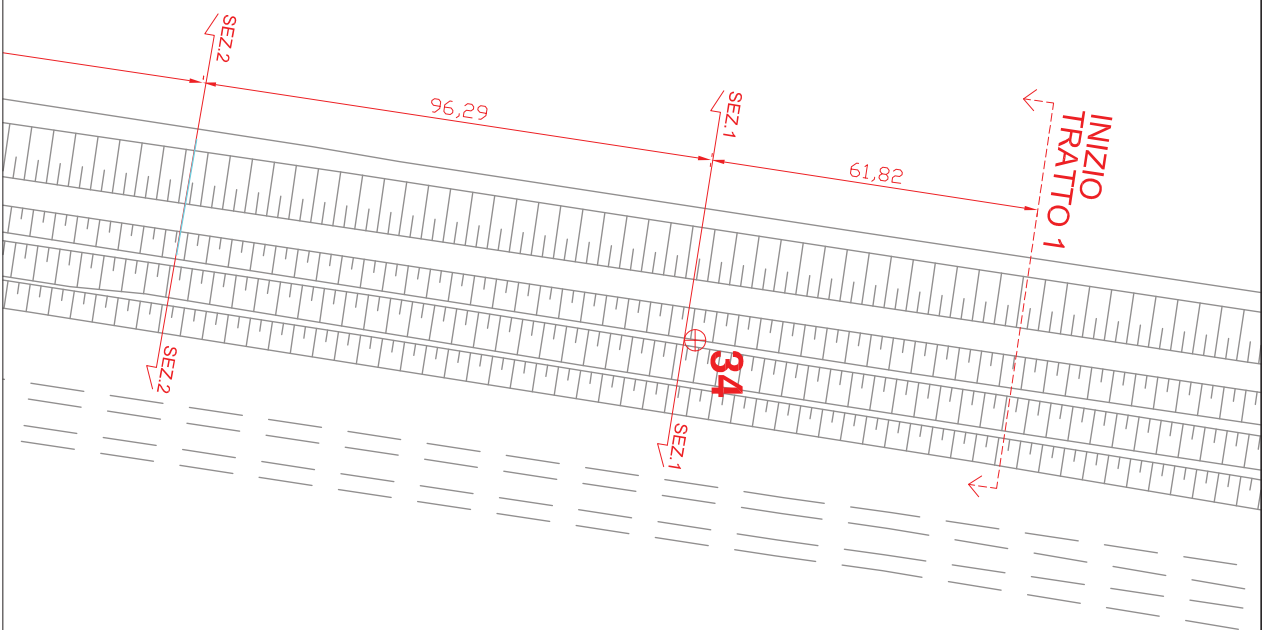

Ufficio Operativo di Rovigo  
Corso del Popolo 129 - 45100 Rovigo Tel. 0425203111  
www.agenziaipo.it ufficio-ro@agenziaipo.it

OGGETTO

LAVORI DI MANUTENZIONE DELL'ARGINE PERIMETRALE DELLA  
SACCA DEGLI SCARDOVARI TRA GLI STANTI 36 E 40 IN COMUNE  
DI PORTO TOLLE (RO).

UBICAZIONE

Via Località Comune Stanti  
SCARDOVARI PORTO TOLLE 31-34

OGGETTO TAVOLA : PLANIMETRIA UBICAZIONE SEZIONI 1 e 2

SCALA


1:1000

DATA

04/07/2021

TAVOLA

5

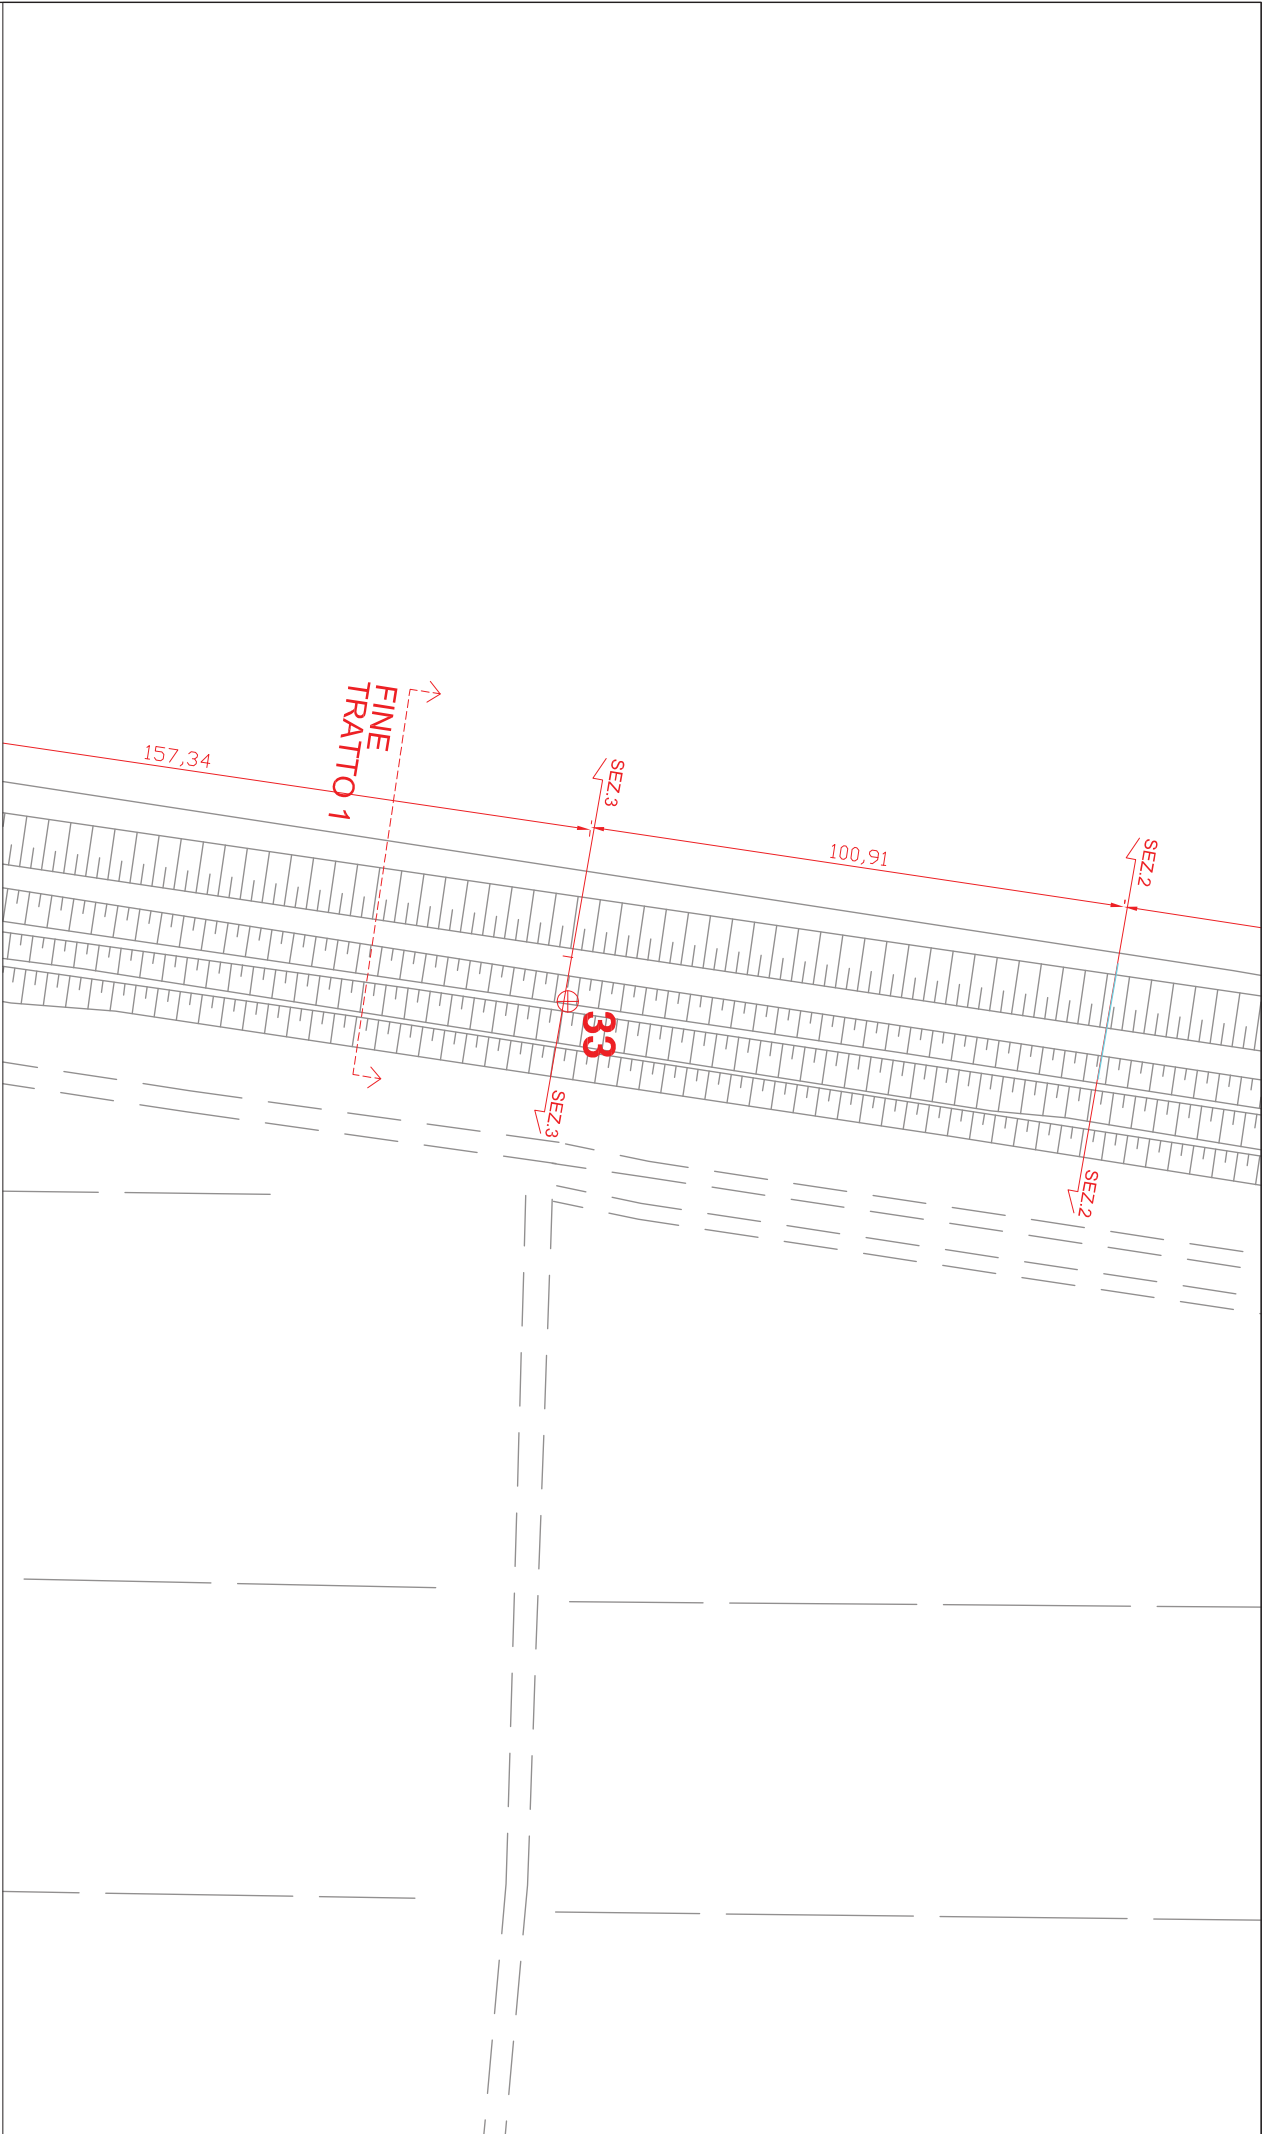

Ufficio Operativo di Rovigo  
Corso del Popolo 129 - 45100 Rovigo Tel. 0425203111  
www.agenziaipo.it ufficio-ro@agenziaipo.it

**OGGETTO**  
LAVORI DI MANUTENZIONE DELL'ARGINE PERIMETRALE DELLA  
SACCA DEGLI SCARDOVARI TRA GLI STANTI 36 E 40 IN COMUNE  
DI PORTO TOLLE (RO).

**UBICAZIONE**  
Via Località Comune Stanti  
SCARDOVARI PORTO TOLLE 31-34

**OGGETTO TAVOLA:** PLANIMETRIA UBICAZIONE SEZIONI 2 e 3

**SCALA**


**1:1000**

**DATA**

04/07/2021

**TAVOLA**

**5**

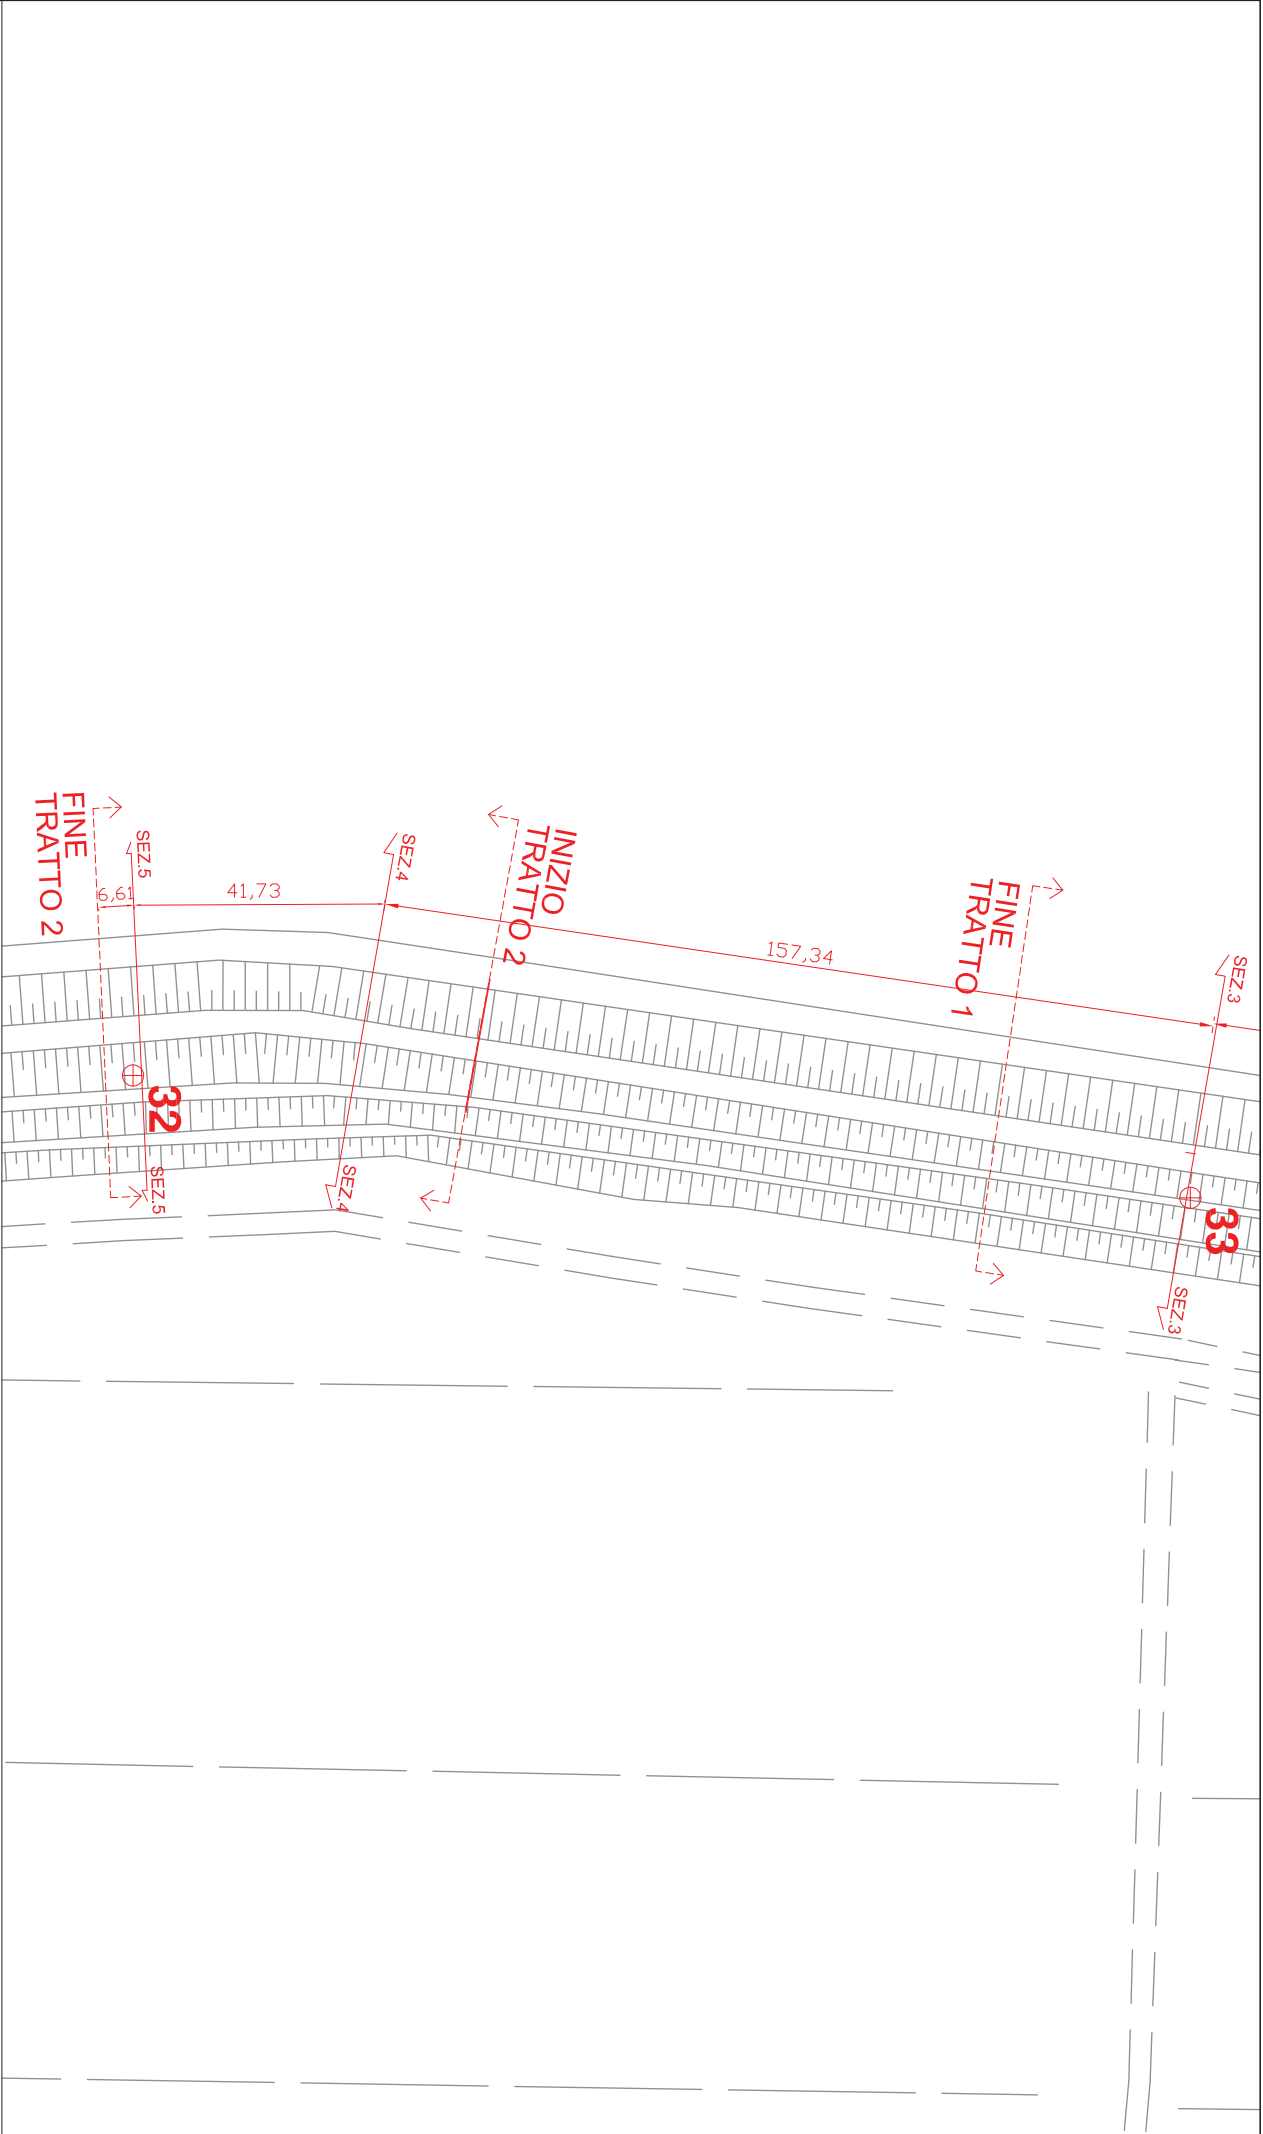

Ufficio Operativo di Rovigo  
Corso del Popolo 129 - 45100 Rovigo Tel. 0425203111  
www.agenziaipo.it ufficio-oro@agenziaipo.it

**OGGETTO**  
LAVORI DI MANUTENZIONE DELL'ARGINE PERIMETRALE DELLA  
SACCA DEGLI SCARDOVARI TRA GLI STANTI 36 E 40 IN COMUNE  
DI PORTO TOLLE (RO).

**UBICAZIONE**  
Via Località Comune Stanti  
SCARDOVARI PORTO TOLLE 31-34

**OGGETTO TAVOLA:** PLANIMETRIA UBICAZIONE SEZIONI 3 e 5

**SCALA**

1:1000

**DATA**

04/07/2021

**TAVOLA**

5