

## SEZIONI TRASVERSALI

(RO-E-1436) Lavori di manutenzione dell'argine perimetrale della Sacca degli Scardovari tra gli stanti 36 e 40 in comune di Porto Tolle (RO).

importo: € 214.195,00

### PROGETTISTI

e

### COLLABORATORI

Funzionario Tecnico  
(geom. Andrea Dorizza)

Istruttore Idraulico  
(dott. Fabio Da Re)

Tecnico Polifunzionale  
(ing. Antonio Picardi)

Collaboratore Idraulico  
(arch. Andrea Spinardi)

### RESPONSABILE DEL PROCEDIMENTO

Funzionario Tecnico  
(ing. Elena Munerati)






SEZIONE 2



PIETRAMME 50/100 kg    mq    8.31

DIST.PROG. :	mt 158.21
DIST.PREC. :	mt 96.29
DIST.SUCC. :	mt 100.91

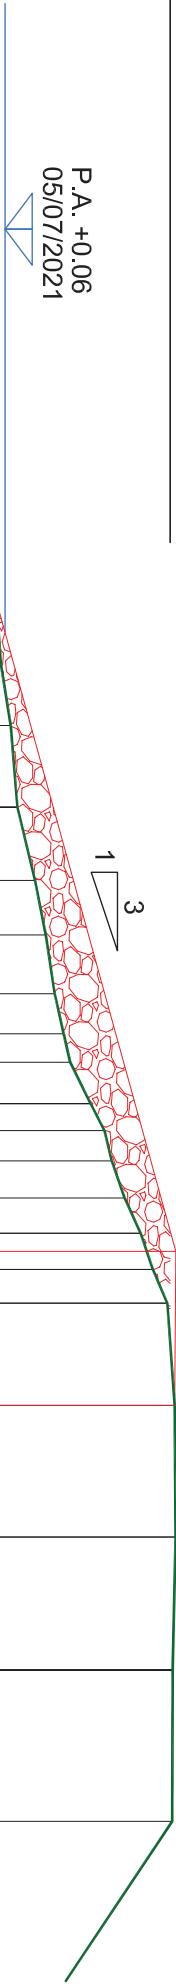

QT.RIF. -5.00

QUOTE TERRENO																			



**AIPO**  
Agenzia Interregionale per il fiume Po

Ufficio Operativo di Rovigo  
Corso del Popolo 129 - 45100 Rovigo    Tel. 0425203111  
www.agenziaipo.itufficiro@agenziaipo.it

**OGGETTO**

LAVORI DI MANUTENZIONE DELL'ARGINE PERIMETRALE DELLA  
SACCA DEGLI SCARDOVARI TRA GLI STANTI 36 E 40 IN COMUNE  
DI PORTO TOLLE (RO).

**UBICAZIONE**

Via                      Località                      Comune                      Stanti  
SCARDOVARI                      PORTO TOLLE                      31-34

**TAVOLA** : SEZIONE 2

**SCALA**

1:100

**DATA**

08/07/2021

**TAVOLA**

6

SEZIONE 3



PIETRAMME 50/100 kg    mq    7.94

DIST.PROG.:                    mt 259.02

DIST.PREC.:                    mt 100.91

DIST.SUCC.:                    mt 157.34

vale a monte 37.24 metri



P.A. +0.06  
05/07/2021



QT.RIF. -5.00



QUOTE TERRENO	-1,639	-0,010	-0,008	0,169	0,268	0,598	0,782	0,965	1,135	1,263	1,728	1,889	2,044	2,276	2,598	2,798	3,095	3,232	3,238	3,195	3,189
DIST.PARZIALI TERRENO	3,554	0,739	1,185	1,476	1,344	1,001	1,121	0,778	0,516	0,781	0,519	0,547	0,657	0,698	0,687	0,606	1,923	2,449	2,53	2,790	
QUOTE PROGETTO		- 0,01										3,22									
DIST.PARZIALI PROGETTO		11,75										2,82									



Ufficio Operativo di Rovigo  
Corso del Popolo 129 - 45100 Rovigo    Tel. 0425203111  
www.agenziapo.itufficiro@agenziapo.it

OGGETTO	SCALA
LAVORI DI MANUTENZIONE DELL'ARGINE PERIMETRALE DELLA SACCA DEGLI SCARDOVARI TRA GLI STANTI 36 E 40 IN COMUNE DI PORTO TOLLE (RO).	1:100
	DATA
	08/07/2021

UBICAZIONE	TAVOLA
Via                    Località                    Comune                    Stanti	SEZIONE 3
SCARDOVARI                    PORTO TOLLE                    31-34	


SEZIONE 4



PIETRAMME 50/100 kg      mq      8.52

vale a valle 21.66 metri

DIST.PROG. :	mt 416.36
DIST.PREC. :	mt 157.34
DIST.SUCC. :	mt 41.73

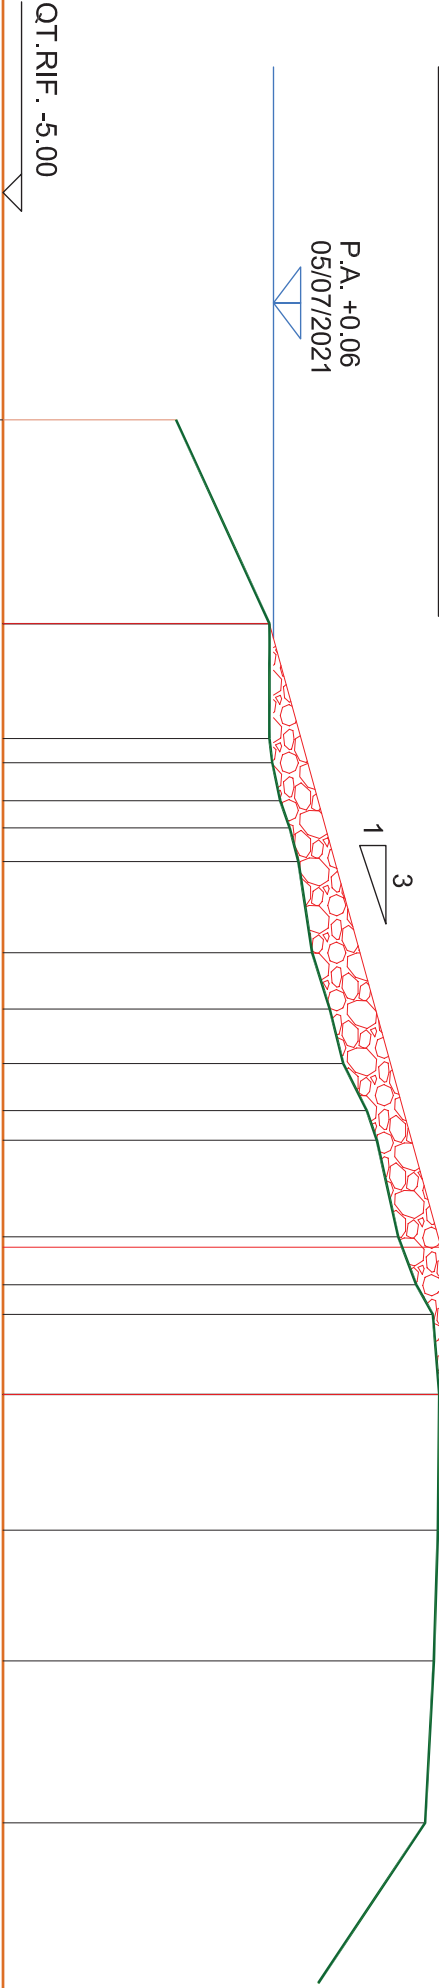

QUOTE TERRENO	<div>-0,013 0,041 0,191 0,367 0,531  0,787 1,115 1,369 1,812 1,998  - 2,399 - 2,736 - 3,046  - 3,166  - 3,141  - 3,066  2,903</div>																		
DIST. PARZIALI TERRENO	4,04	1,93	0,452	0,713	0,507	0,629	1,708	1,053	1,021	0,880	0,554	1,809	0,899	0,552	1,497	2,543	2,446	3,030	
QUOTE PROGETTO	<div>- 0,01   &lt;</div>																		



**AIPO**  
Agenzia Interregionale per il fiume Po

Ufficio Operativo di Rovigo  
Corso del Popolo 129 - 45100 Rovigo      Tel. 0425203111  
www.agenziaipo.itufficio-ro@agenziaipo.it

**OGGETTO**

LAVORI DI MANUTENZIONE DELL'ARGINE PERIMETRALE DELLA  
SACCA DEGLI SCARDOVARI TRA GLI STANTI 36 E 40 IN COMUNE  
DI PORTO TOLLE (RO).

**UBICAZIONE**

Via      Località      Comune      Stantì  
SCARDOVARI      PORTO TOLLE      31-34

**TAVOLA :** SEZIONE 4

**SCALA**

1:100

**DATA**

08/07/2021

**TAVOLA**

6


SEZIONE 5



PIETRAME 50/100 kg    mq    7.92

DIST.PROG. :	mt 458.09
DIST.PREC. :	mt 41.73
DIST.SUCC. :	mt 6.61

vale a monte 6.61 metri

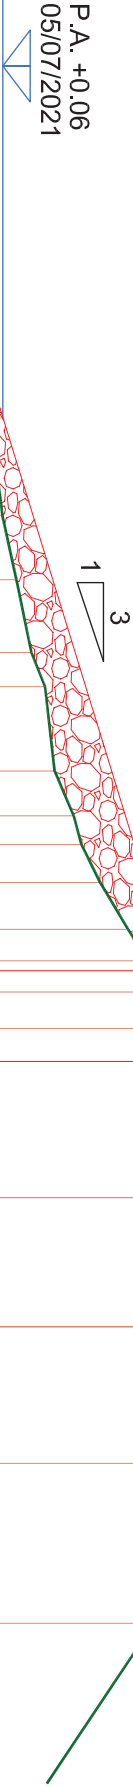

QT.RIF. -5.00

QUOTE TERRENO	0,025 0,054  0,314  0,596 0,850  1,031 1,388 1,532 1,884 2,406 2,768 2,977 3,204 3,266  3,300  3,263  3,140  2,887																			
DIST. PARZIALI TERRENO	4,04		1,93	0,263	1,197	1,367	0,637	1,580	0,838	0,538	0,712	0,873	0,591	0,583	0,681	0,619	2,548	2,414	2,558	2,993
QUOTE PROGETTO	- 0,33  																			



**AIPO**  
Agenzia Interregionale per il fiume Po

**Ufficio Operativo di Rovigo**  
Corso del Popolo 129 - 45100 Rovigo    Tel. 0425203111  
www.agenziaipo.it    uffici@agenziaipo.it

**OGGETTO**

LAVORI DI MANUTENZIONE DELL'ARGINE PERIMETRALE DELLA  
SACCA DEGLI SCARDOVARI TRA GLI STANTI 36 E 40 IN COMUNE  
DI PORTO TOLLE (RO).

**UBICAZIONE**

Via                      Località                      Comune                      Stanti  
SCARDOVARI                      PORTO TOLLE                      31-34

**TAVOLA : SEZIONE 5**

**SCALA**

1:100

DATA

08/07/2021

**TAVOLA**

6