# SEZIONE 1

| | | | |
|---|---|---|---|
| DIST.PROG. : | mt | 25.00 | |
| DIST.PREC. : | mt | 25.00 | |
| DIST.SUCC. : | mt | 53.90 | |
| PIETRAME : 50-100 Kg | mq | 9.89 | 17.60 totale |
| PIETRAME : 100-300 Kg | mq | 7.71 | |

SCALA 1:150

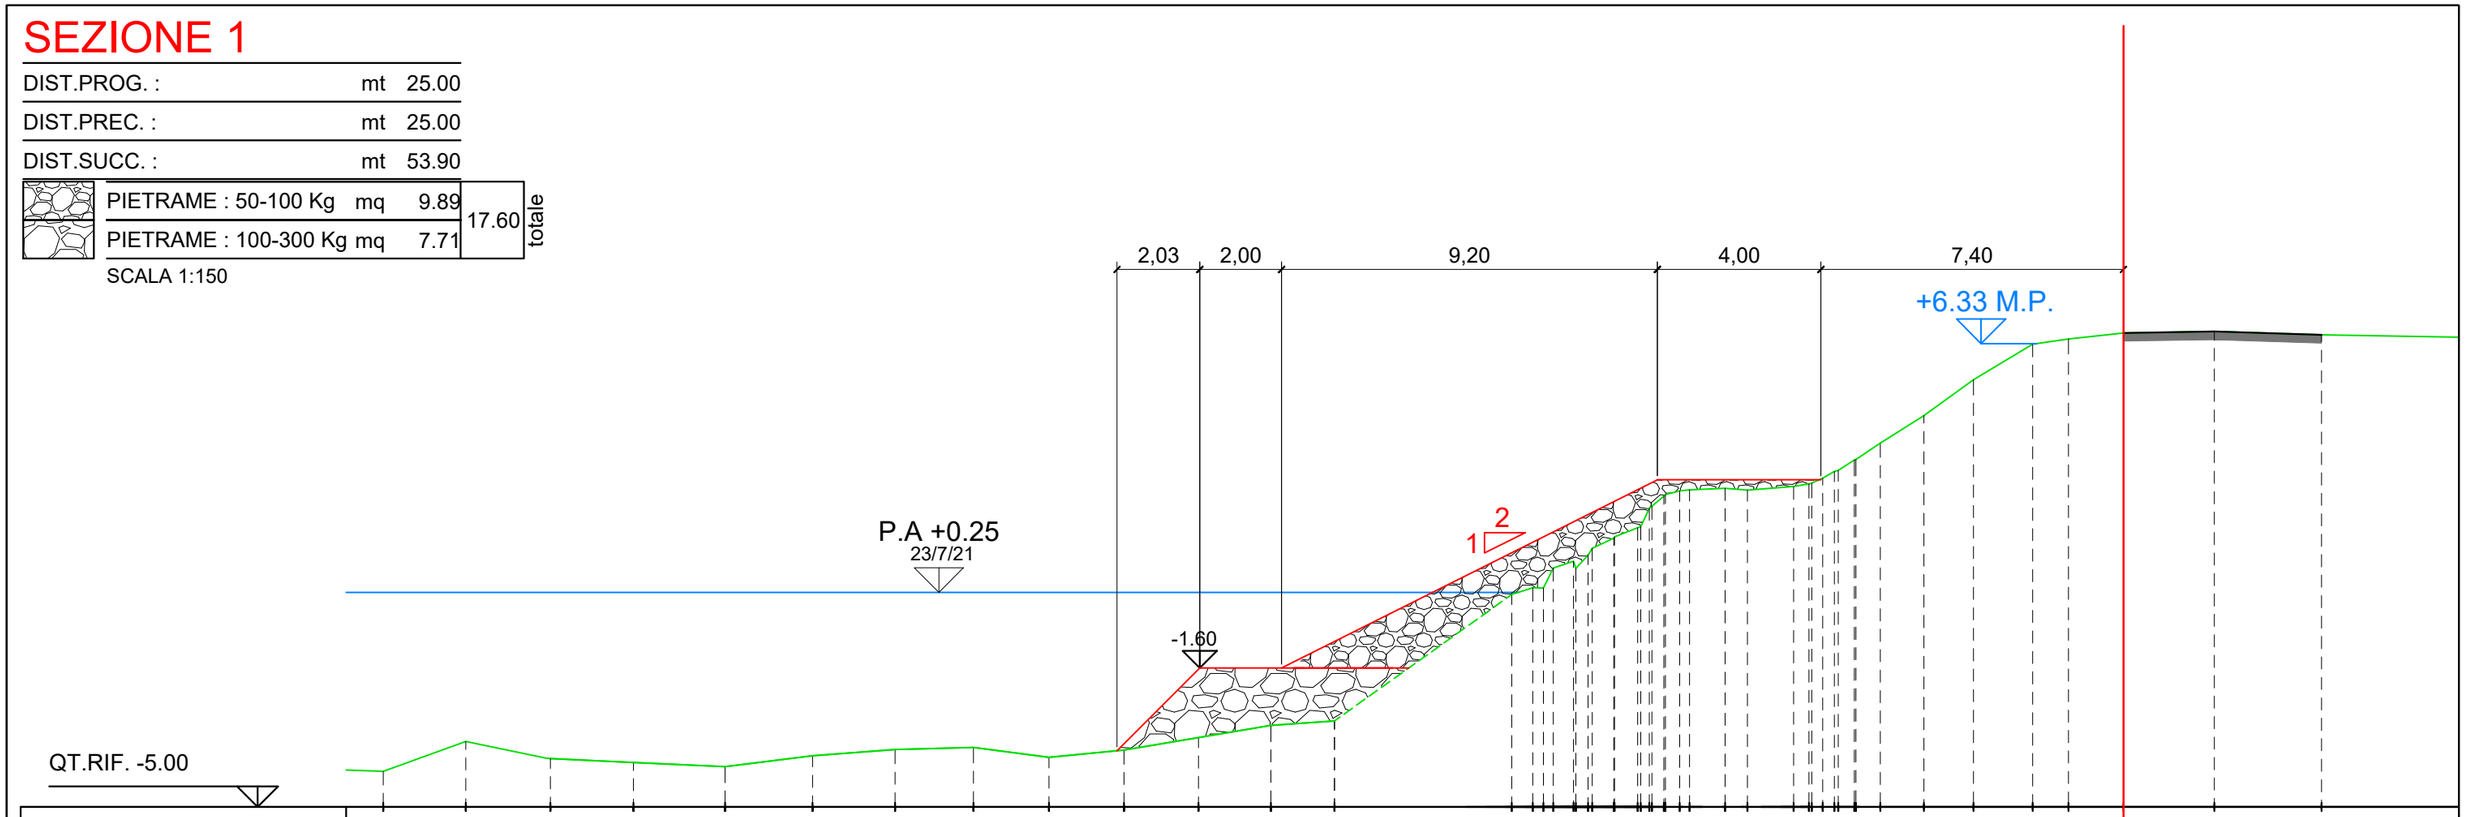


| | | |