
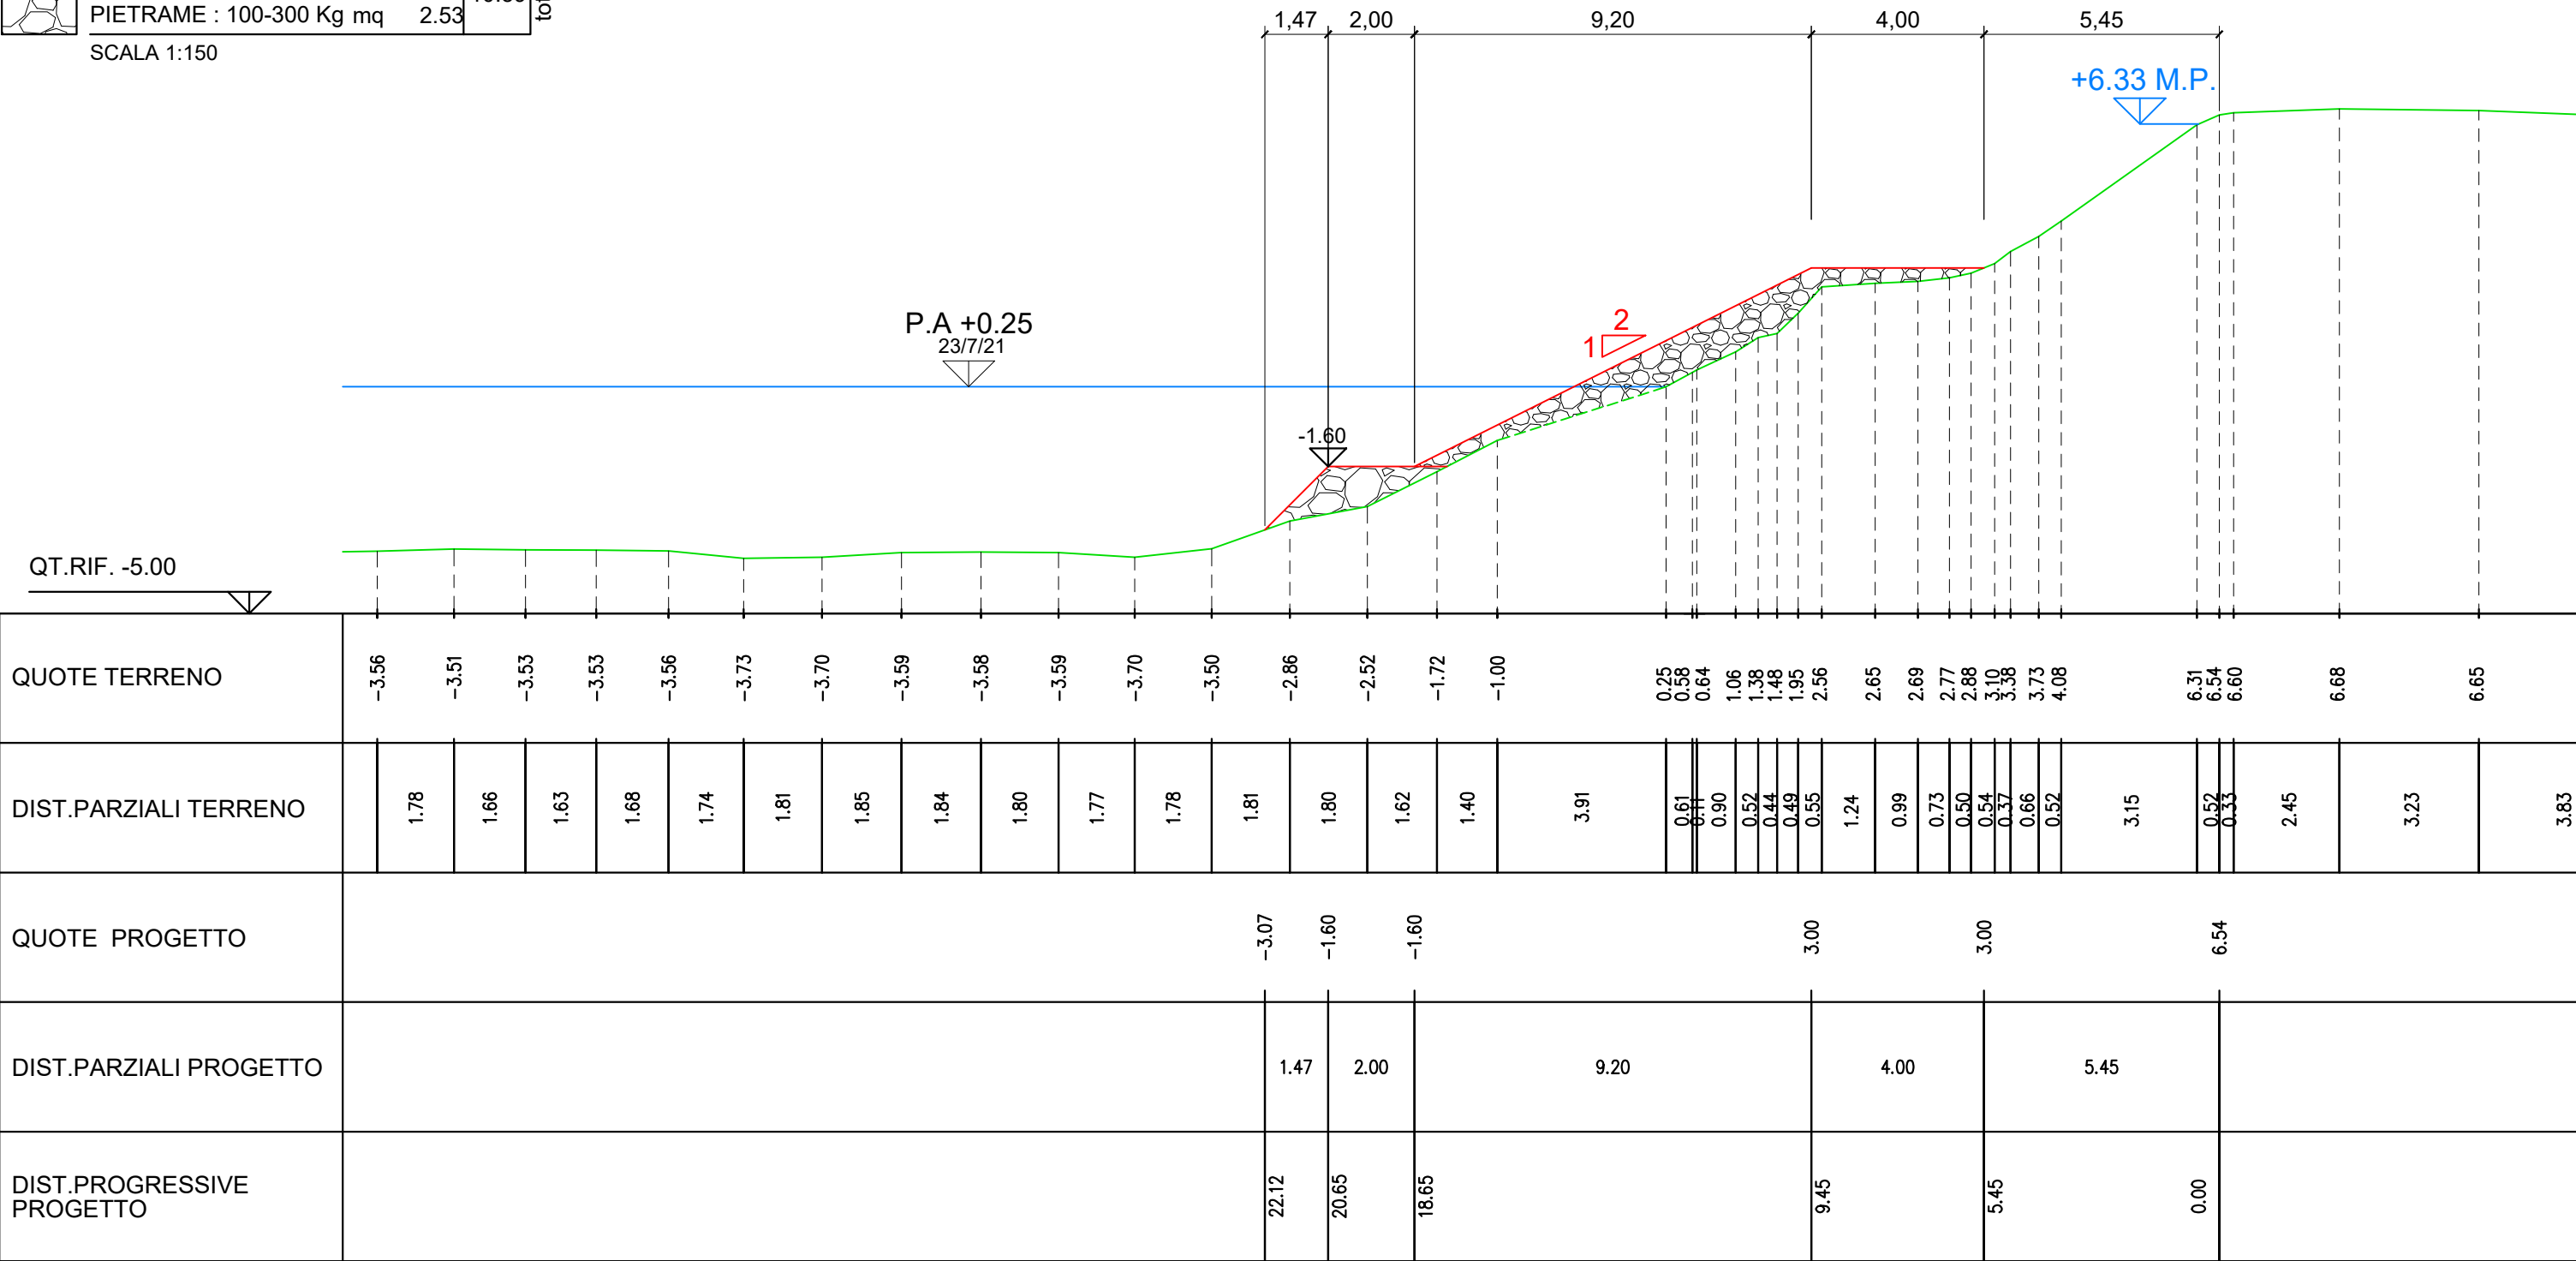


SEZIONE 5

DIST.PROG. :		mt 237.00			
DIST.PREC. :		mt 58.20			
DIST.SUCC. :		mt 15.00			
	PIETRAMI : 50-100 Kg		mq 8.06	10.59	totale
	PIETRAMI : 100-300 Kg		mq 2.53		
SCALA 1:150					



QUOTE TERRENO
DIST.PARZIALI TERRENO
QUOTE PROGETTO
DIST.PARZIALI PROGETTO
DIST.PROGRESSIVE PROGETTO



Agenzia Interregionale per il fiume Po

Ufficio Operativo di Rovigo

Corso del Popolo 129 - 45100 Rovigo Tel. 0425203111
www.agenziapo.it ufficio-ro@agenziapo.it

OGGETTO	LAVORI DI MANUTENZIONE DELLA DIFESA IN FROLDO IN DESTRA DEL PO DI VENEZIA, FRA GLI ST. 94-95 NEL COMUNE DI TAGLIO DI PO (RO)
UBICAZIONE	Via _____ Località _____ Comune TAGLIO DI PO Stanti 94/95
TAVOLA	SEZIONE 5
File:	

SCALA	1:150
DATA	30/7/2021
TAVOLA	