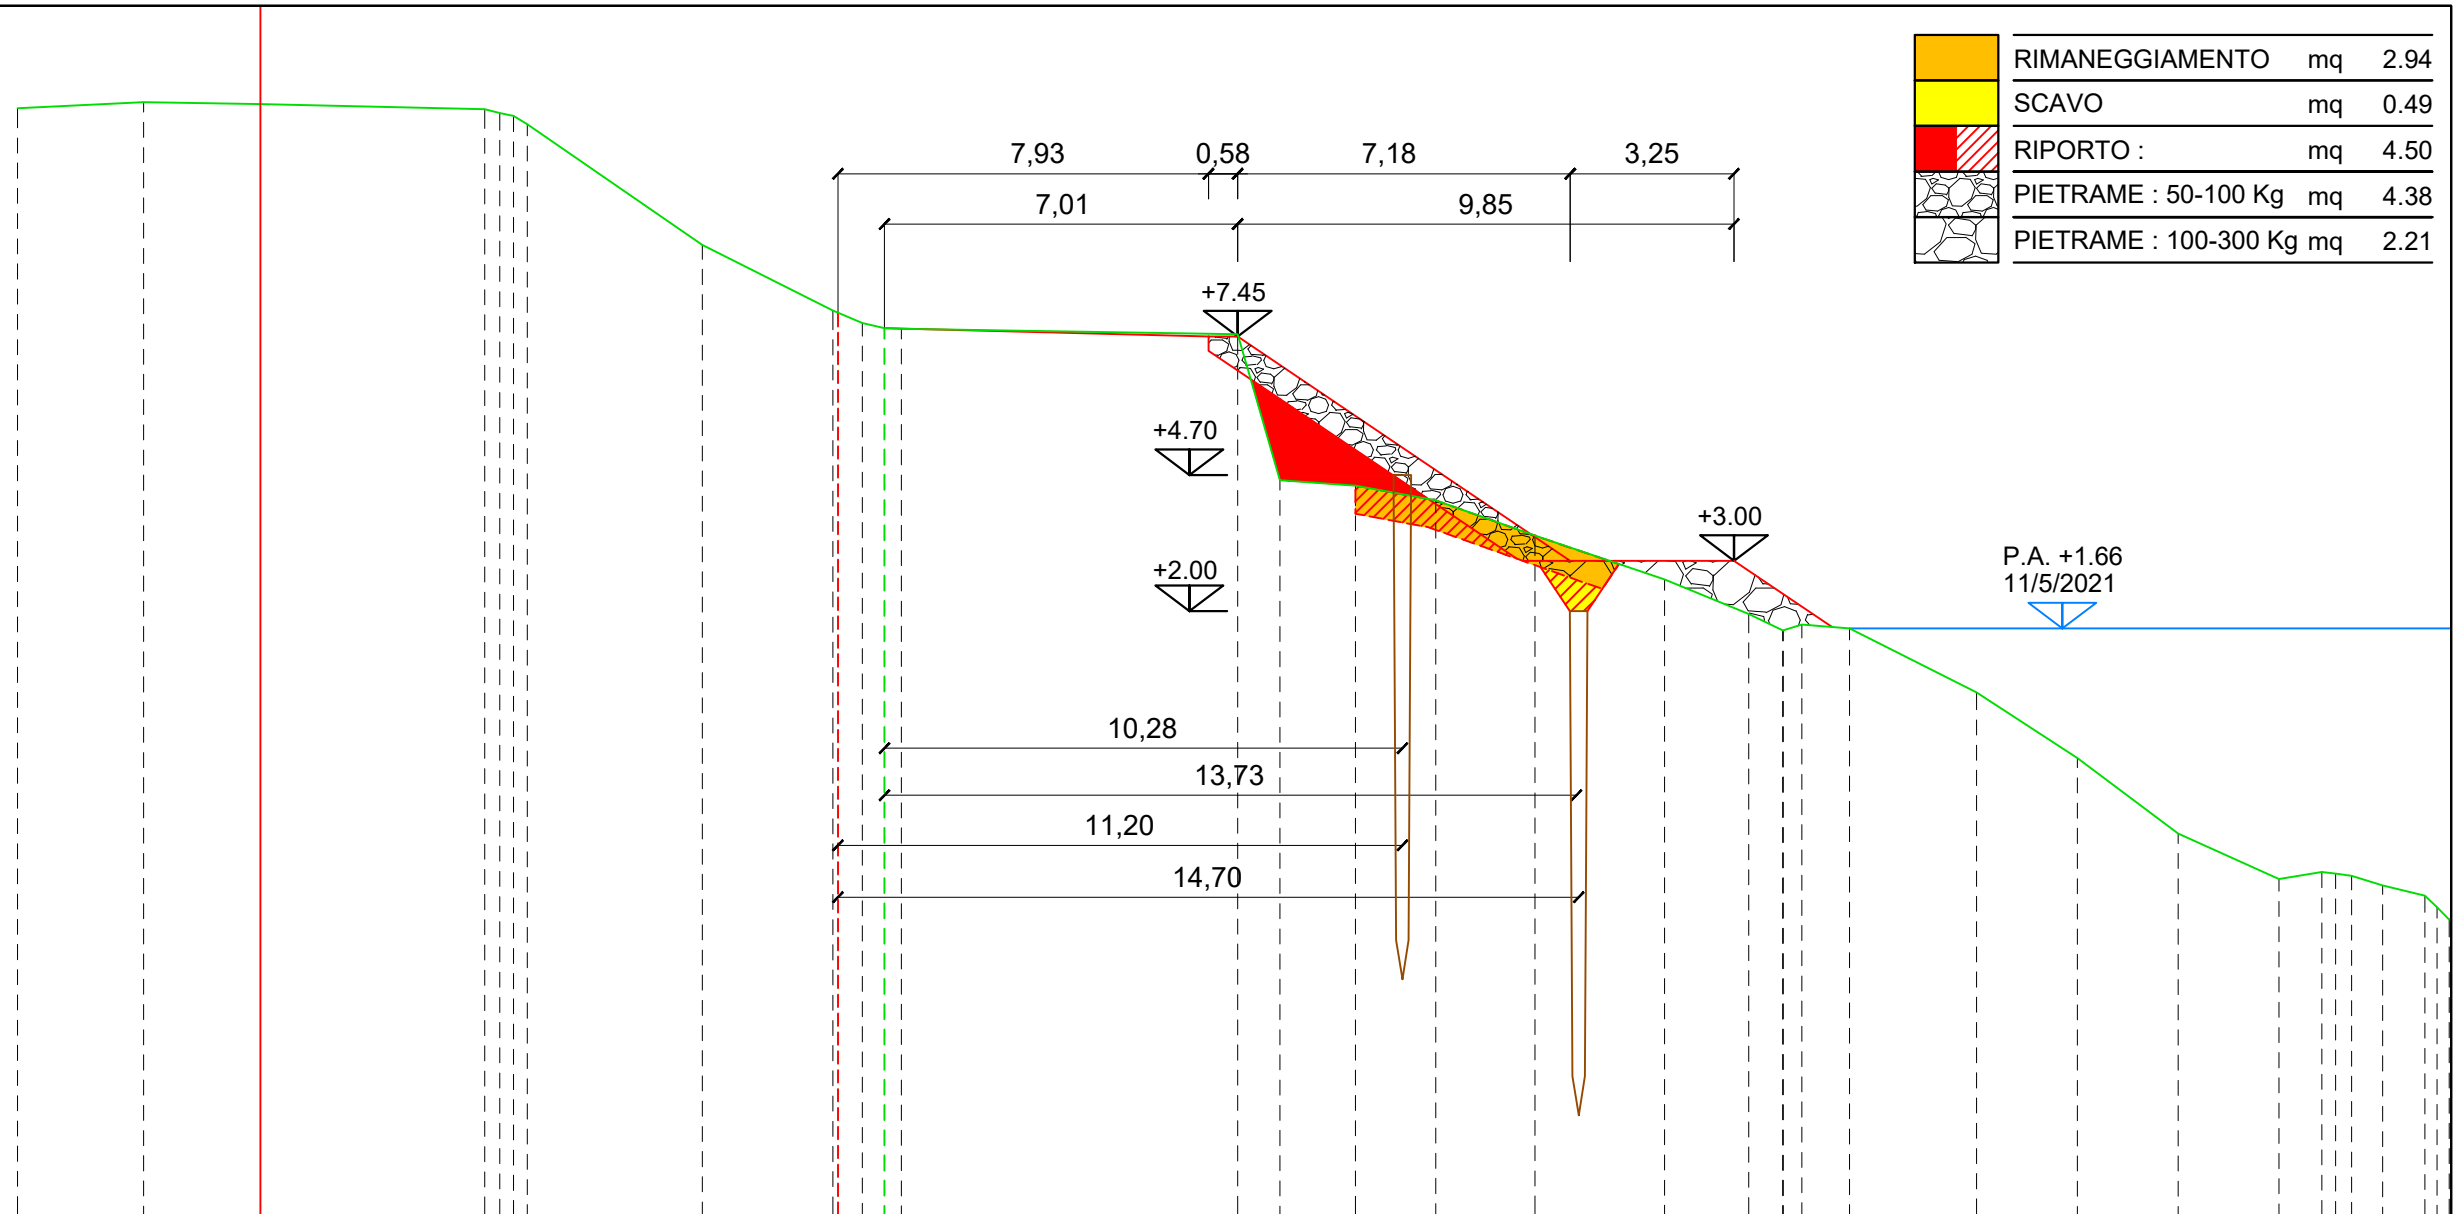


DIST.PROG. :	mt	6.12
DIST.PREC. :	mt	6.12
DIST.SUCC. :	mt	3.02

[illegible]

Corso del Popolo 129 - 45100 Rovigo Tel. 0425203111
www.agenziapo.it ufficio-ro@agenziapo.it


OGGETTO				SCALA
LAVERO URGENTI DI SISTEMAZIONE DELLA FRANA SPONDALE UBICATA IN SINISTRA DEL FIUME PO - STANTI 352-353 IN LOCALITA' GUARDA VENETA (RO)				1:150
				DATA
				08/07/2021
UBICAZIONE				TAVOLA
Via	Località	Comune	Stanti	
_____	_____	GUARDA VENETA	352-353	
TAVOLA : SEZIONE 1				

DIST.PROG. :	mt	9.14
DIST.PREC. :	mt	3.02
DIST.SUCC. :	mt	11.70



SEZIONE 3 (2A)

DIST.PROG. :	mt	20.84
DIST.PREC. :	mt	11.70
DIST.SUCC. :	mt	8.26

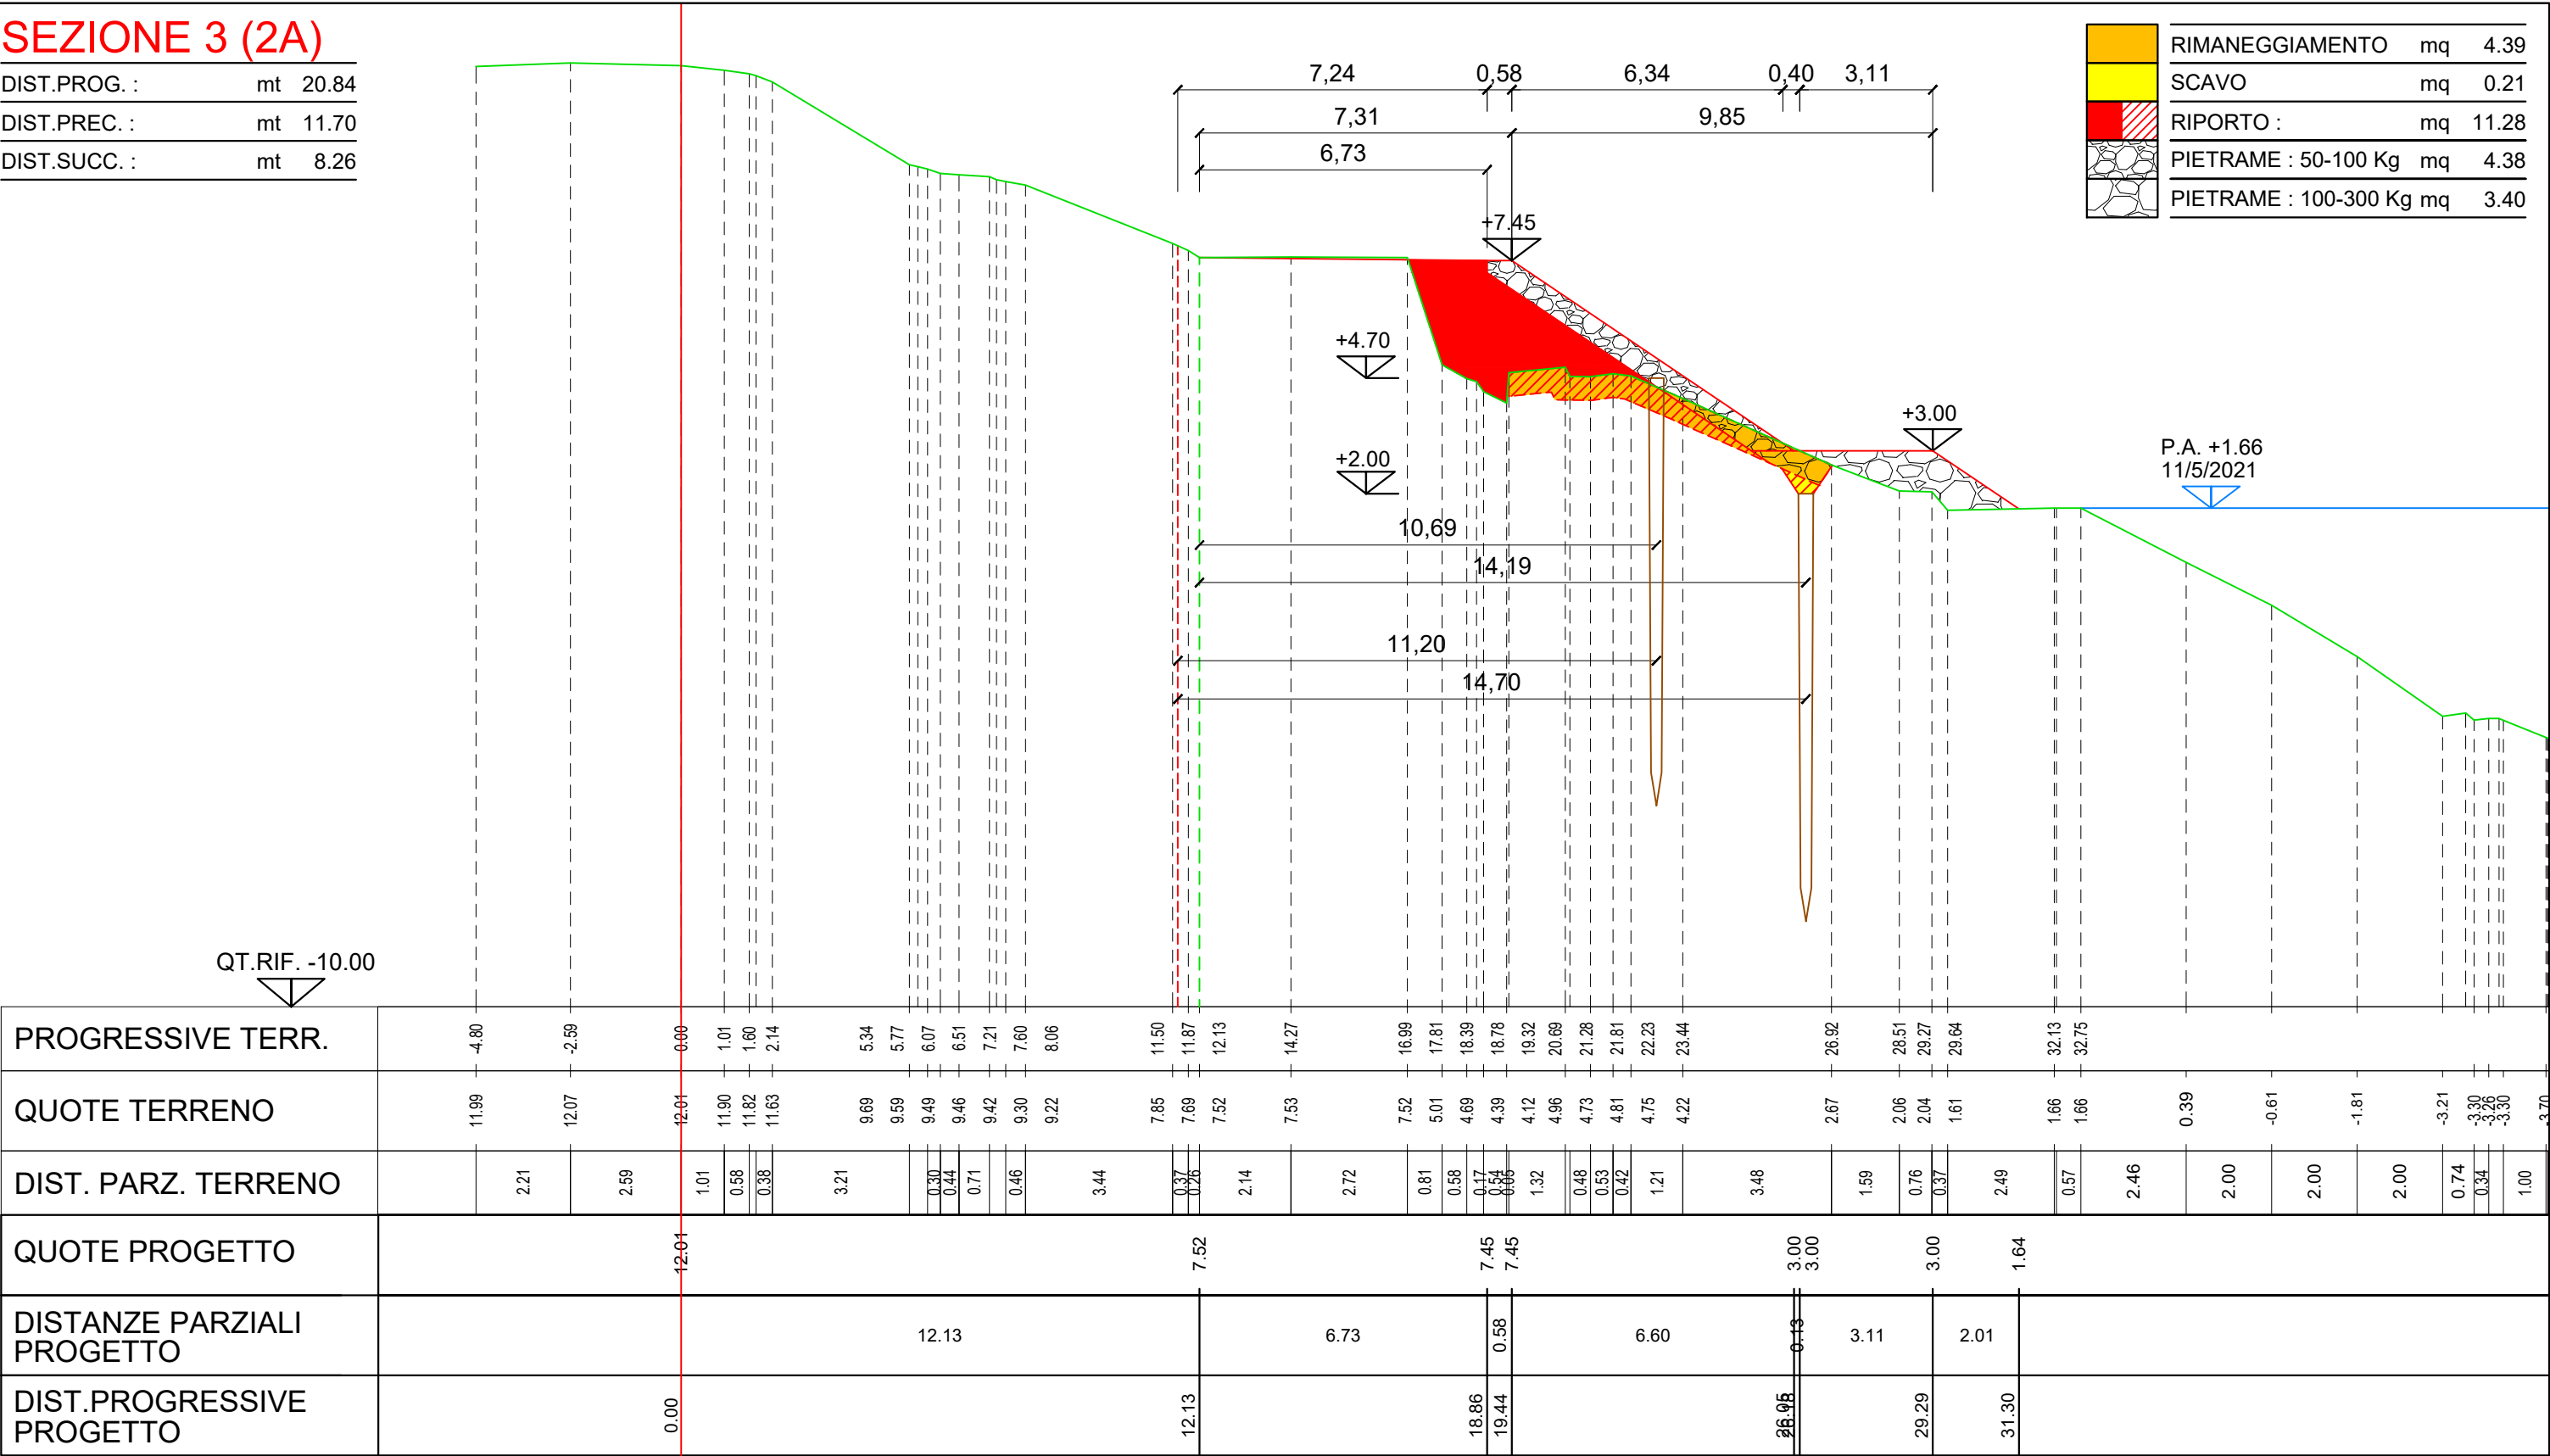





AIPO
Agenzia Interregionale per il fiume Po

Ufficio Operativo di Rovigo
Corso del Popolo 129 - 45100 Rovigo Tel. 0425203111
www.agenziapo.itufficio-ro@agenziapo.it

OGGETTO	SCALA
LAVORI URGENTI DI SISTEMAZIONE DELLA FRANA SPONDALE UBICATA IN SINISTRA DEL FIUME PO - STANTI 352-353 IN LOCALITA' GUARDA VENETA (RO)	1:150
UBICAZIONE	DATA
Via _____ Località _____ Comune GUARDA VENETA Stanti 352-353	08/07/2021
TAVOLA : SEZIONE 3	TAVOLA


DIST.PROG. :	mt	29.10
DIST.PREC. :	mt	8.26
DIST.SUCC. :	mt	4.59

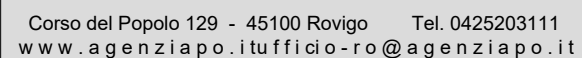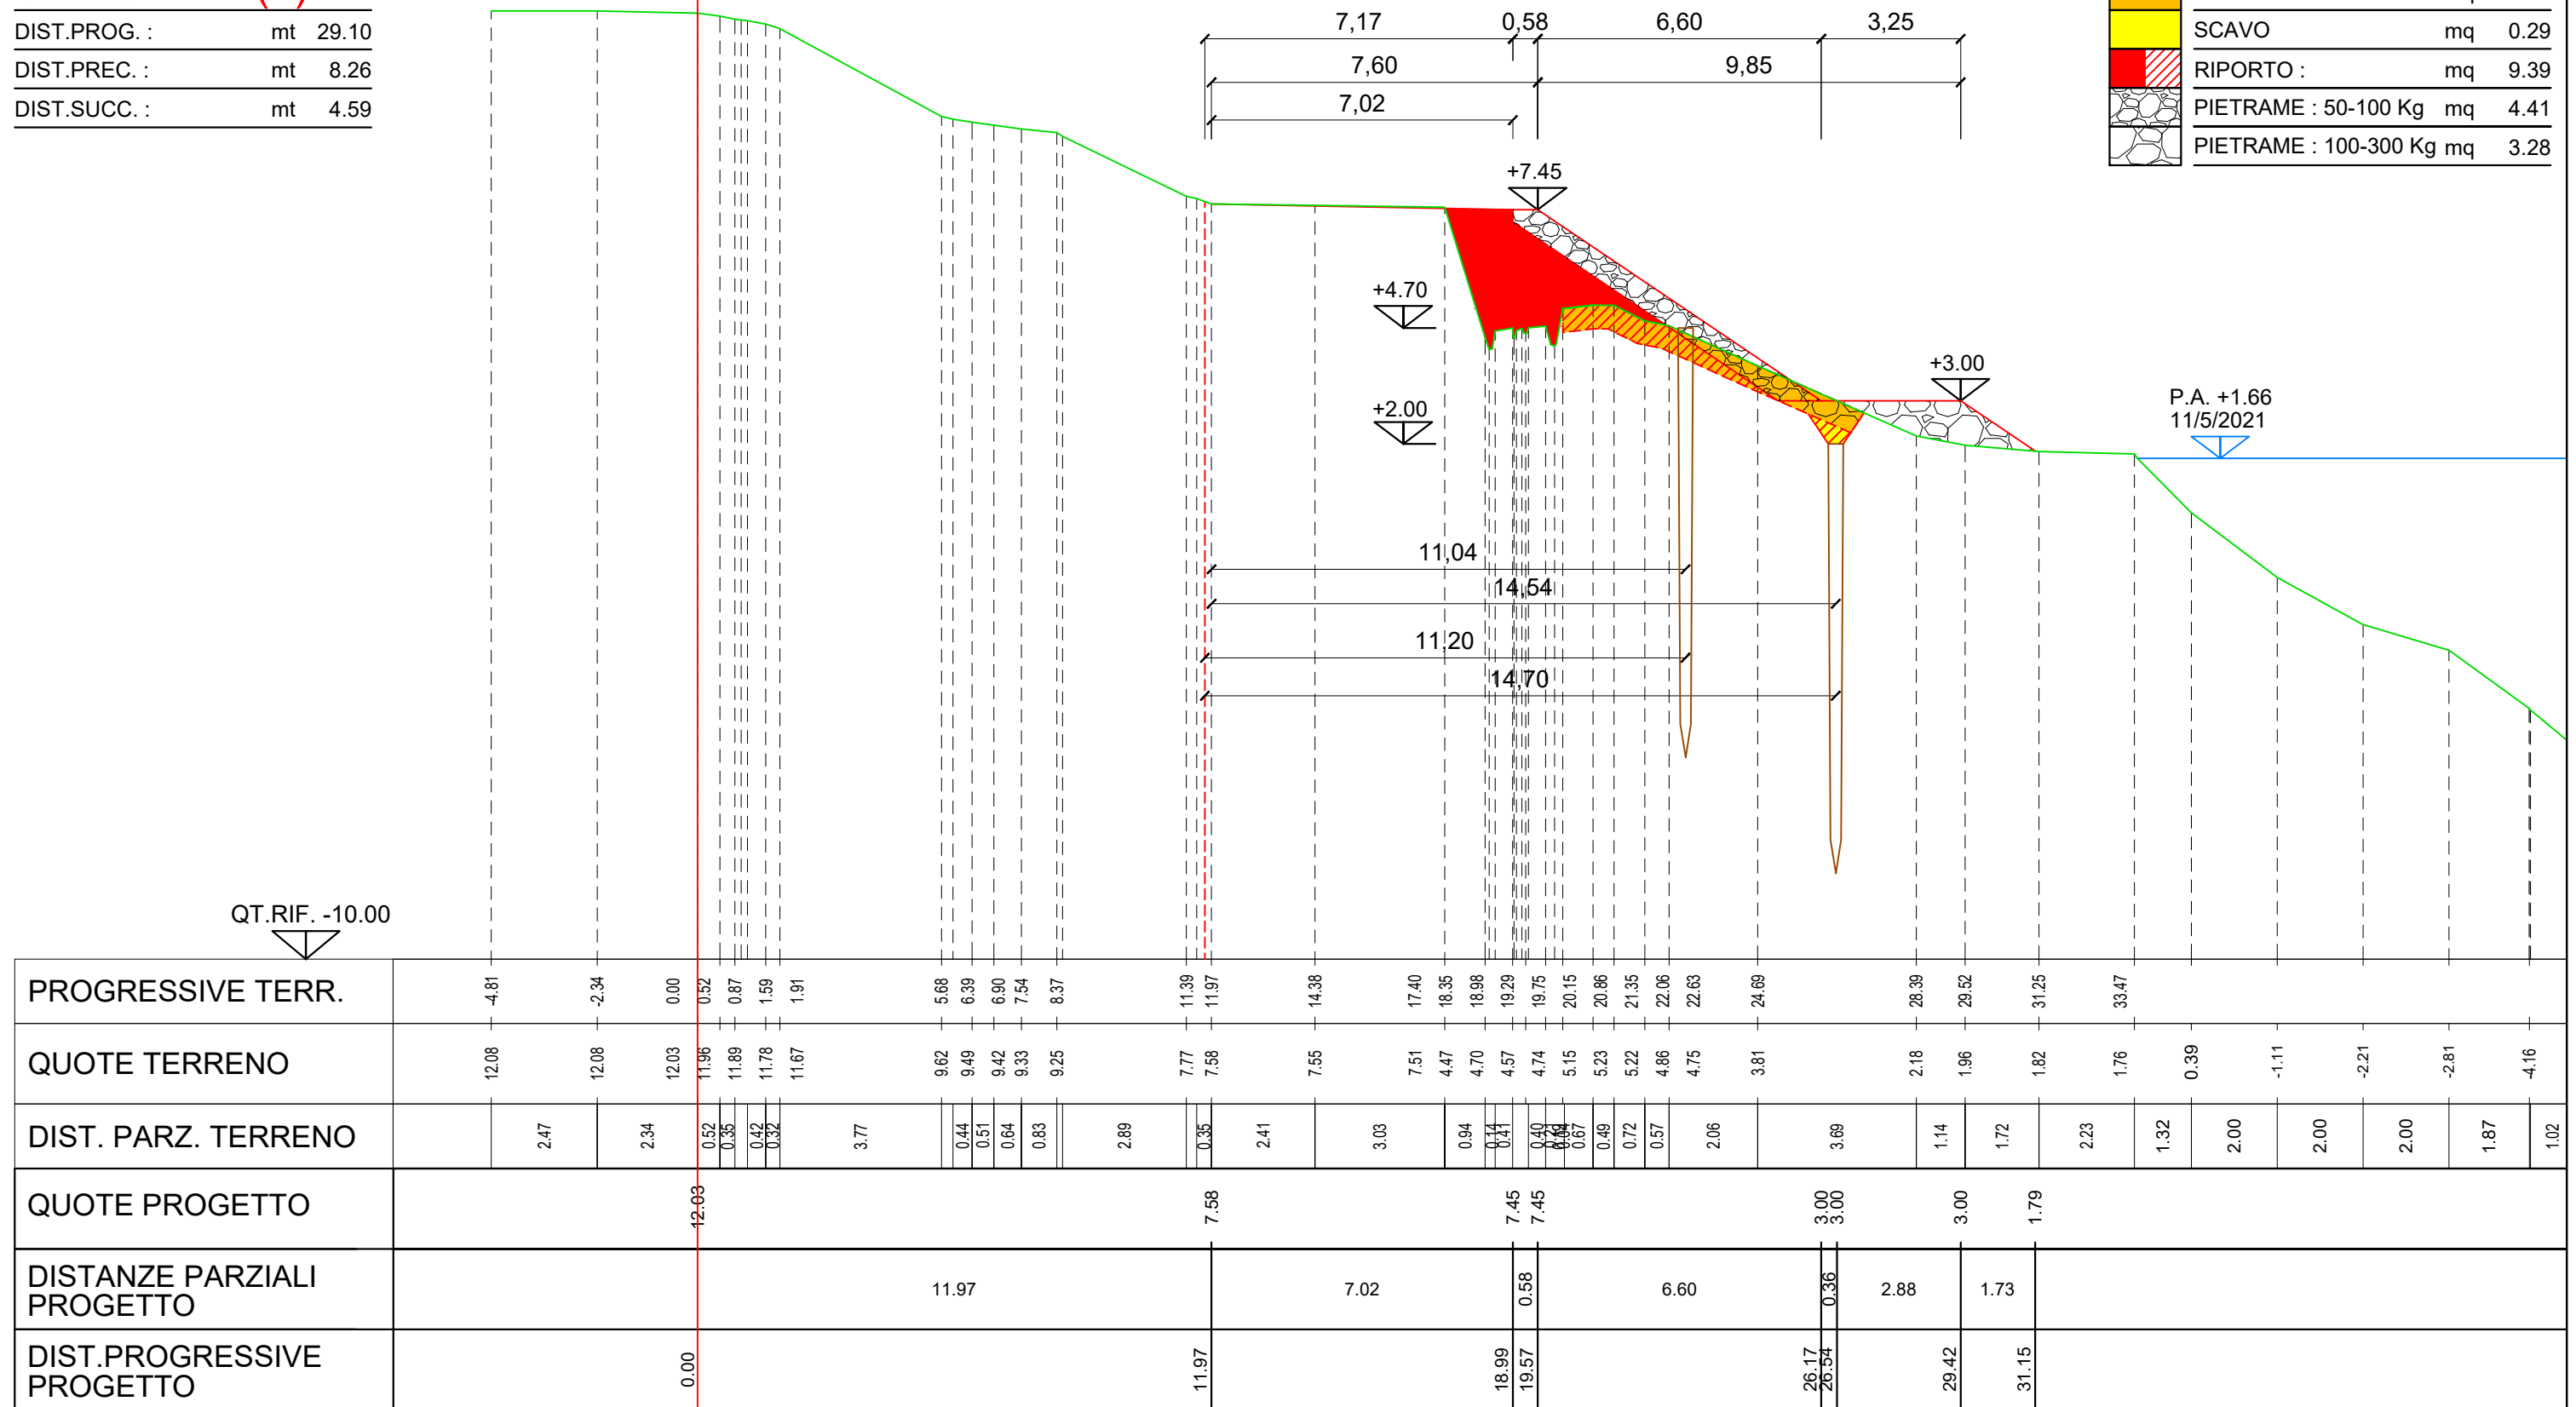


OGGETTO			
LAVORI URGENTI DI SISTEMAZIONE DELLA FRANA SPONDALE UBICATA IN SINISTRA DEL FIUME PO - STANTI 352-353 IN LOCALITA' GUARDA VENETA (RO)			
UBICAZIONE			
Via _____	Località _____	Comune GUARDA VENETA	Stanti 352-353
TAVOLA : SEZIONE 4			

TAVOLA

DIST.PROG. :	mt	33.69
DIST.PREC. :	mt	4.59
DIST.SUCC. :	mt	2.57

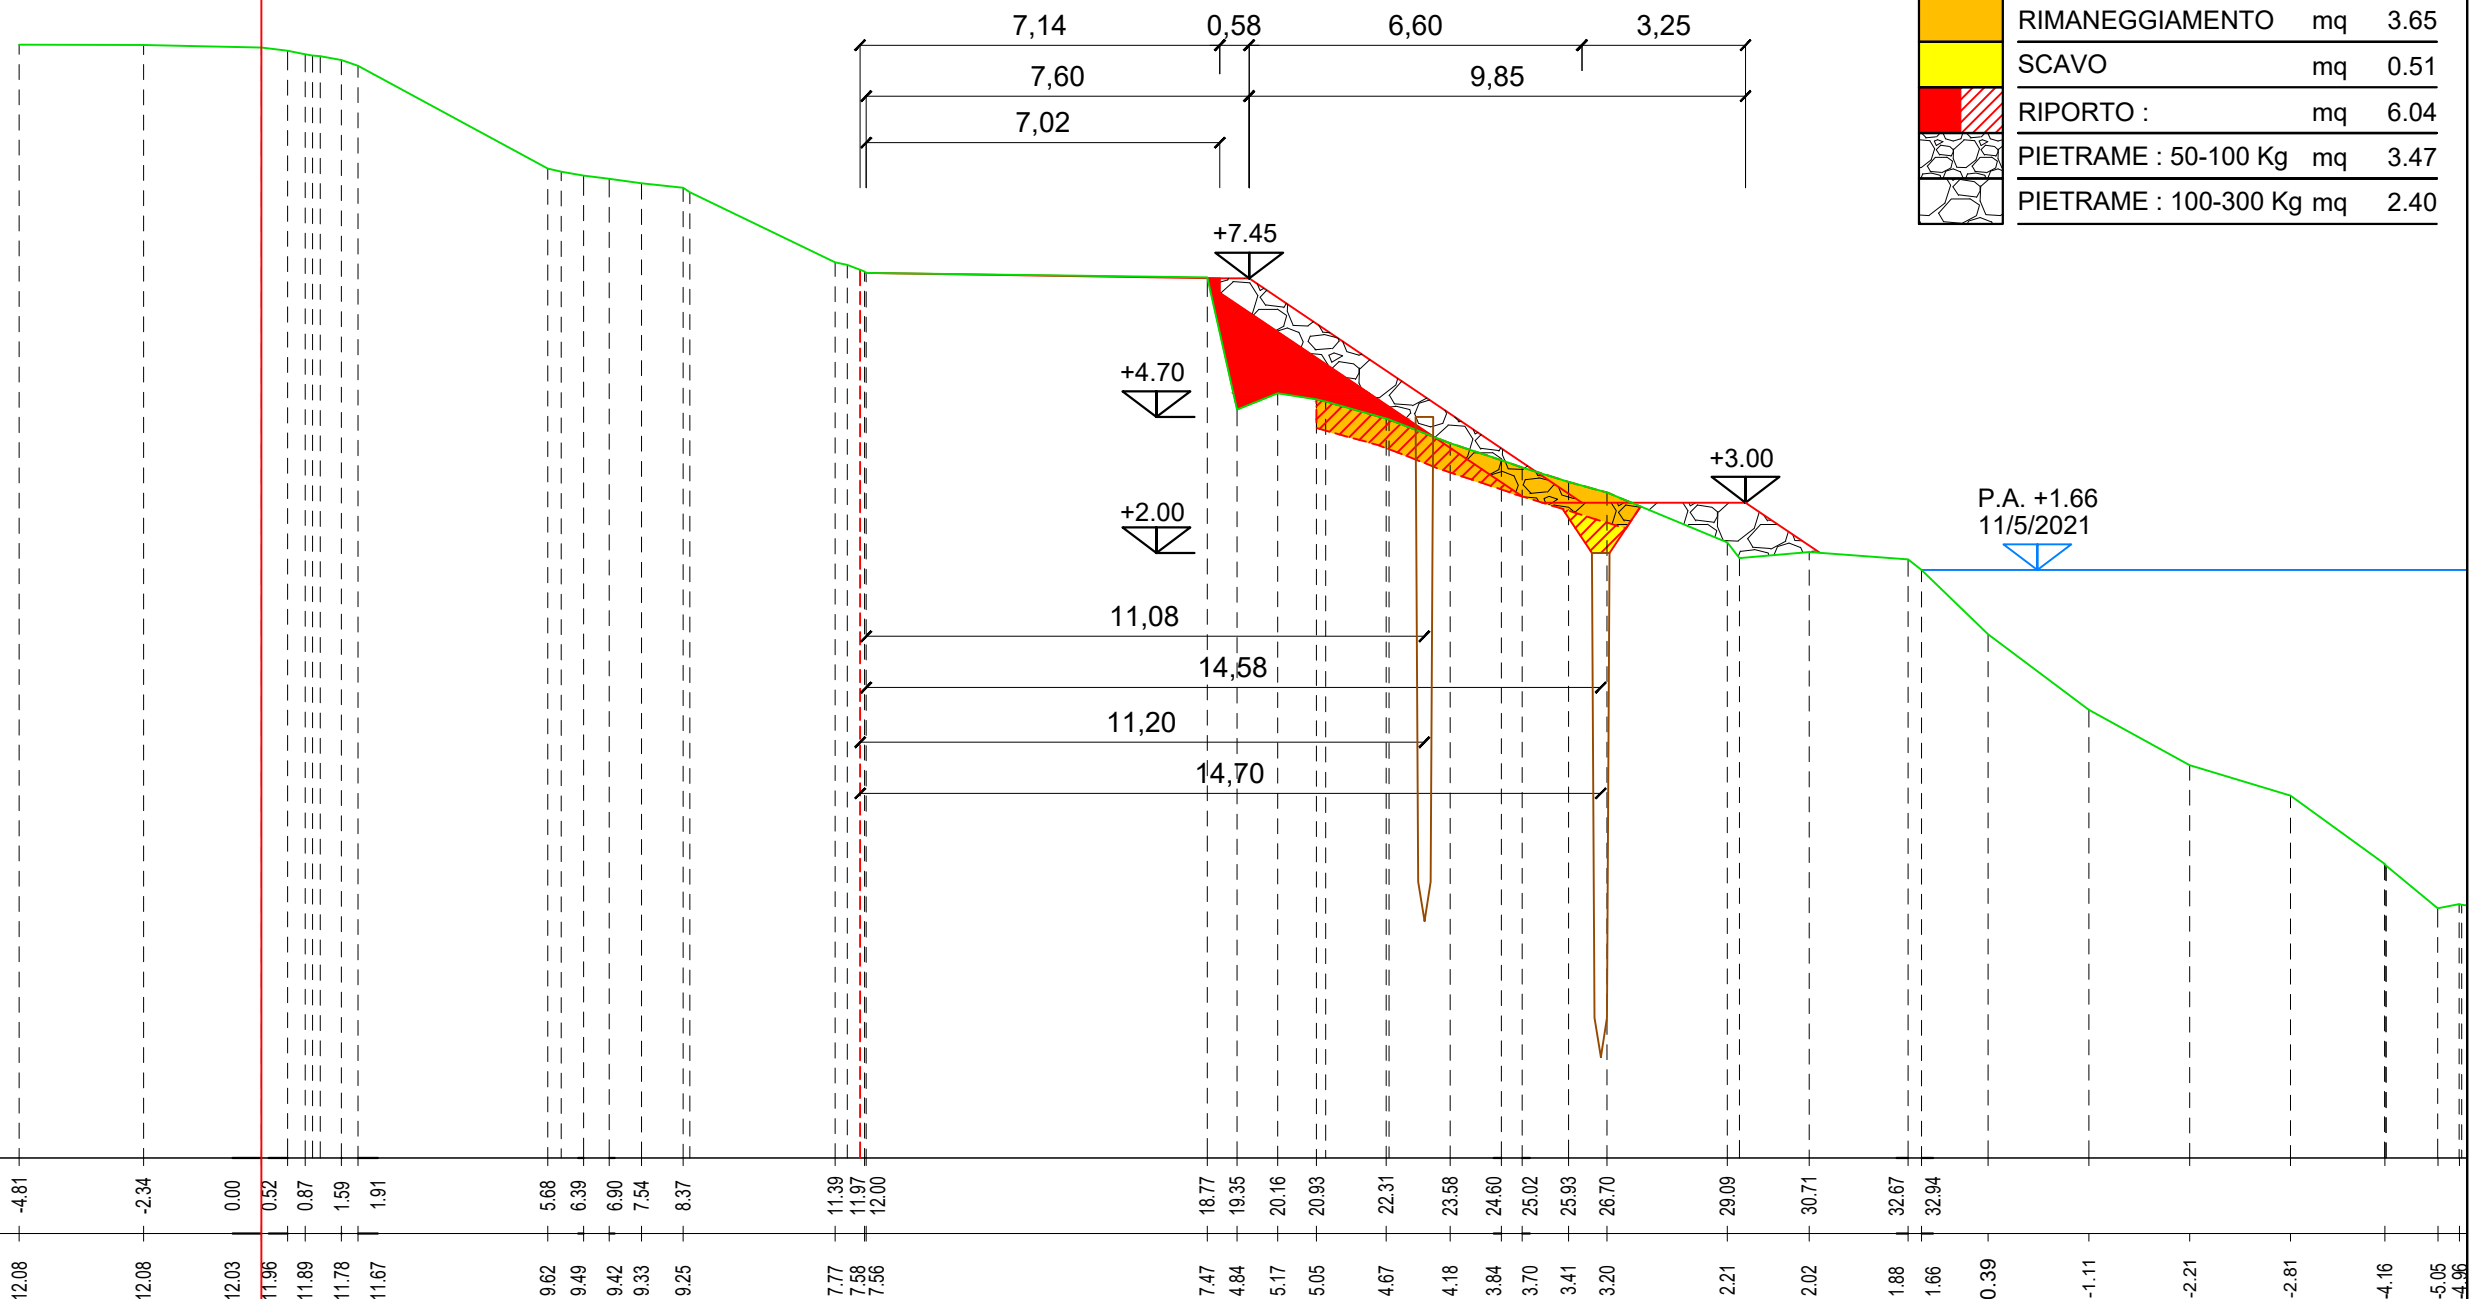[illegible]

 <p>Agenzia Interregionale per il fiume Po</p> <p>Ufficio Operativo di Rovigo</p> <p>Corso del Popolo 129 - 45100 Rovigo Tel. 0425203111 www.agenziapo.it ufficio-ro@agenziapo.it</p>	OGGETTO				SCALA
	LAVORI URGENTI DI SISTEMAZIONE DELLA FRANA SPONDALE UBICATA IN SINISTRA DEL FIUME PO - STANTI 352-353 IN LOCALITA' GUARDA VENETA (RO)				1:150
	UBICAZIONE				DATA
	Via _____	Località _____	Comune GUARDA VENETA	Stanti 352-353	08/03/2021
TAVOLA : SEZIONE 5				TAVOLA	

DIST.PROG. :	mt	00.00
DIST.PREC. :	mt	00.00
DIST.SUCC. :	mt	6.12

[illegible]


Corso del Popolo 129 - 45100 Rovigo Tel. 0425203111
www.agenziapo.it ufficio-ro@agenziapo.it

TAVOLA : SEZIONE A

TAVOLA

--	--

DIST.PROG. :	mt	36.26
DIST.PREC. :	mt	2.57
DIST.SUCC. :	mt	4.69

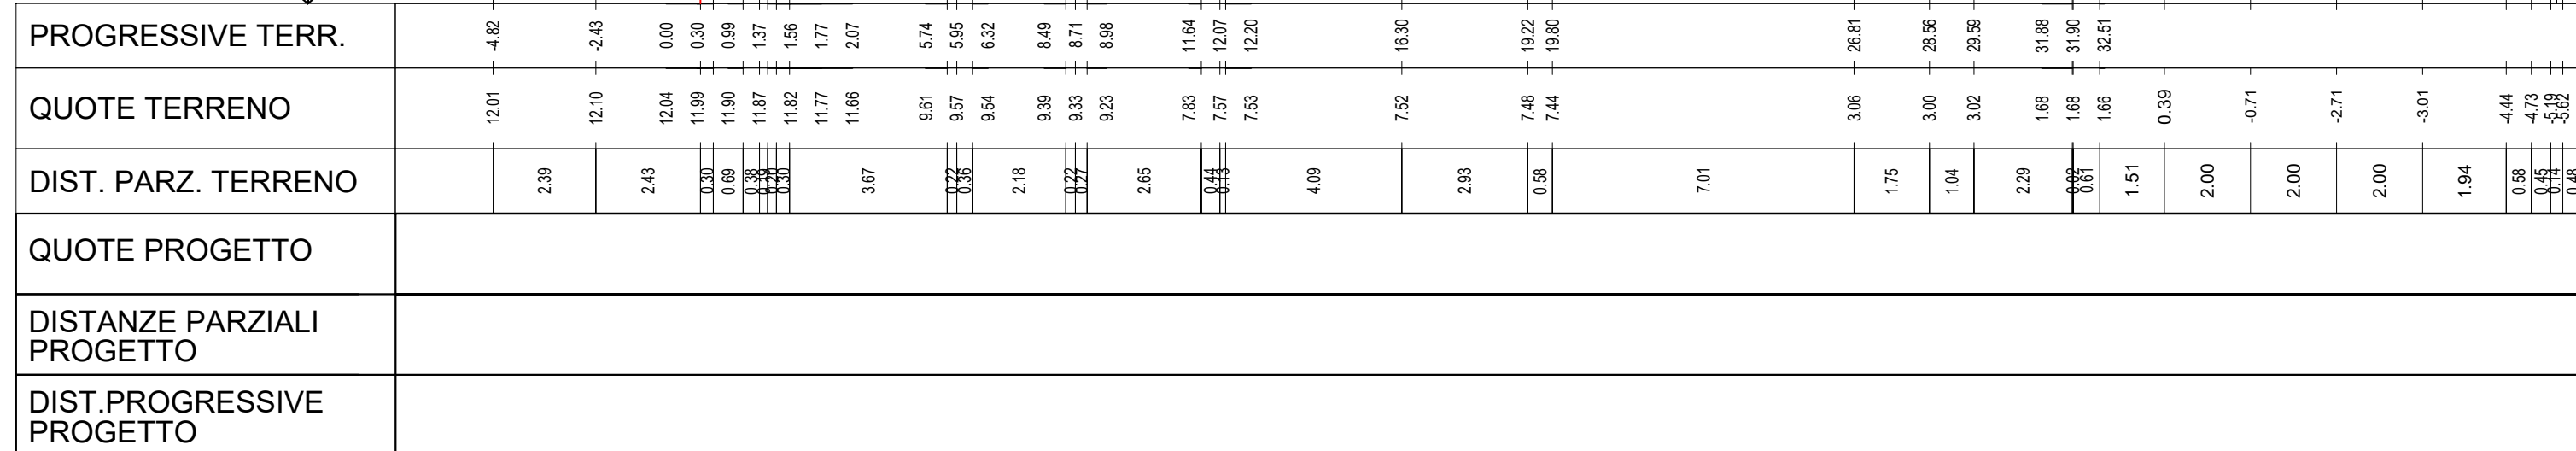

Ufficio Operativo di Rovigo

Corso del Popolo 129 - 45100 Rovigo Tel. 0425203111
www.agenziapo.it ufficio-ro@agenziapo.it

OGGETTO

LAVORI URGENTI DI SISTEMAZIONE DELLA FRANA SPONDALE
UBICATA IN SINISTRA DEL FIUME PO - STANTI 352-353 IN
LOCALITA' GUARDA VENETA (RO)

UBICAZIONE

Via	Località	Comune	Stanti
		GUARDA VENETA	352-353

TAVOLA : SEZIONE B

SCALA

1:150

DATA


08/07/2021

TAVOLA

SEZIONE TIPO

	RIMANEGGIAMENTO
	SCAVO
	RIPORTO :
	PIETRAMME : 50-100 Kg
	PIETRAMME : 100-300 Kg

DETTAGLIO PALI
scala 1:20

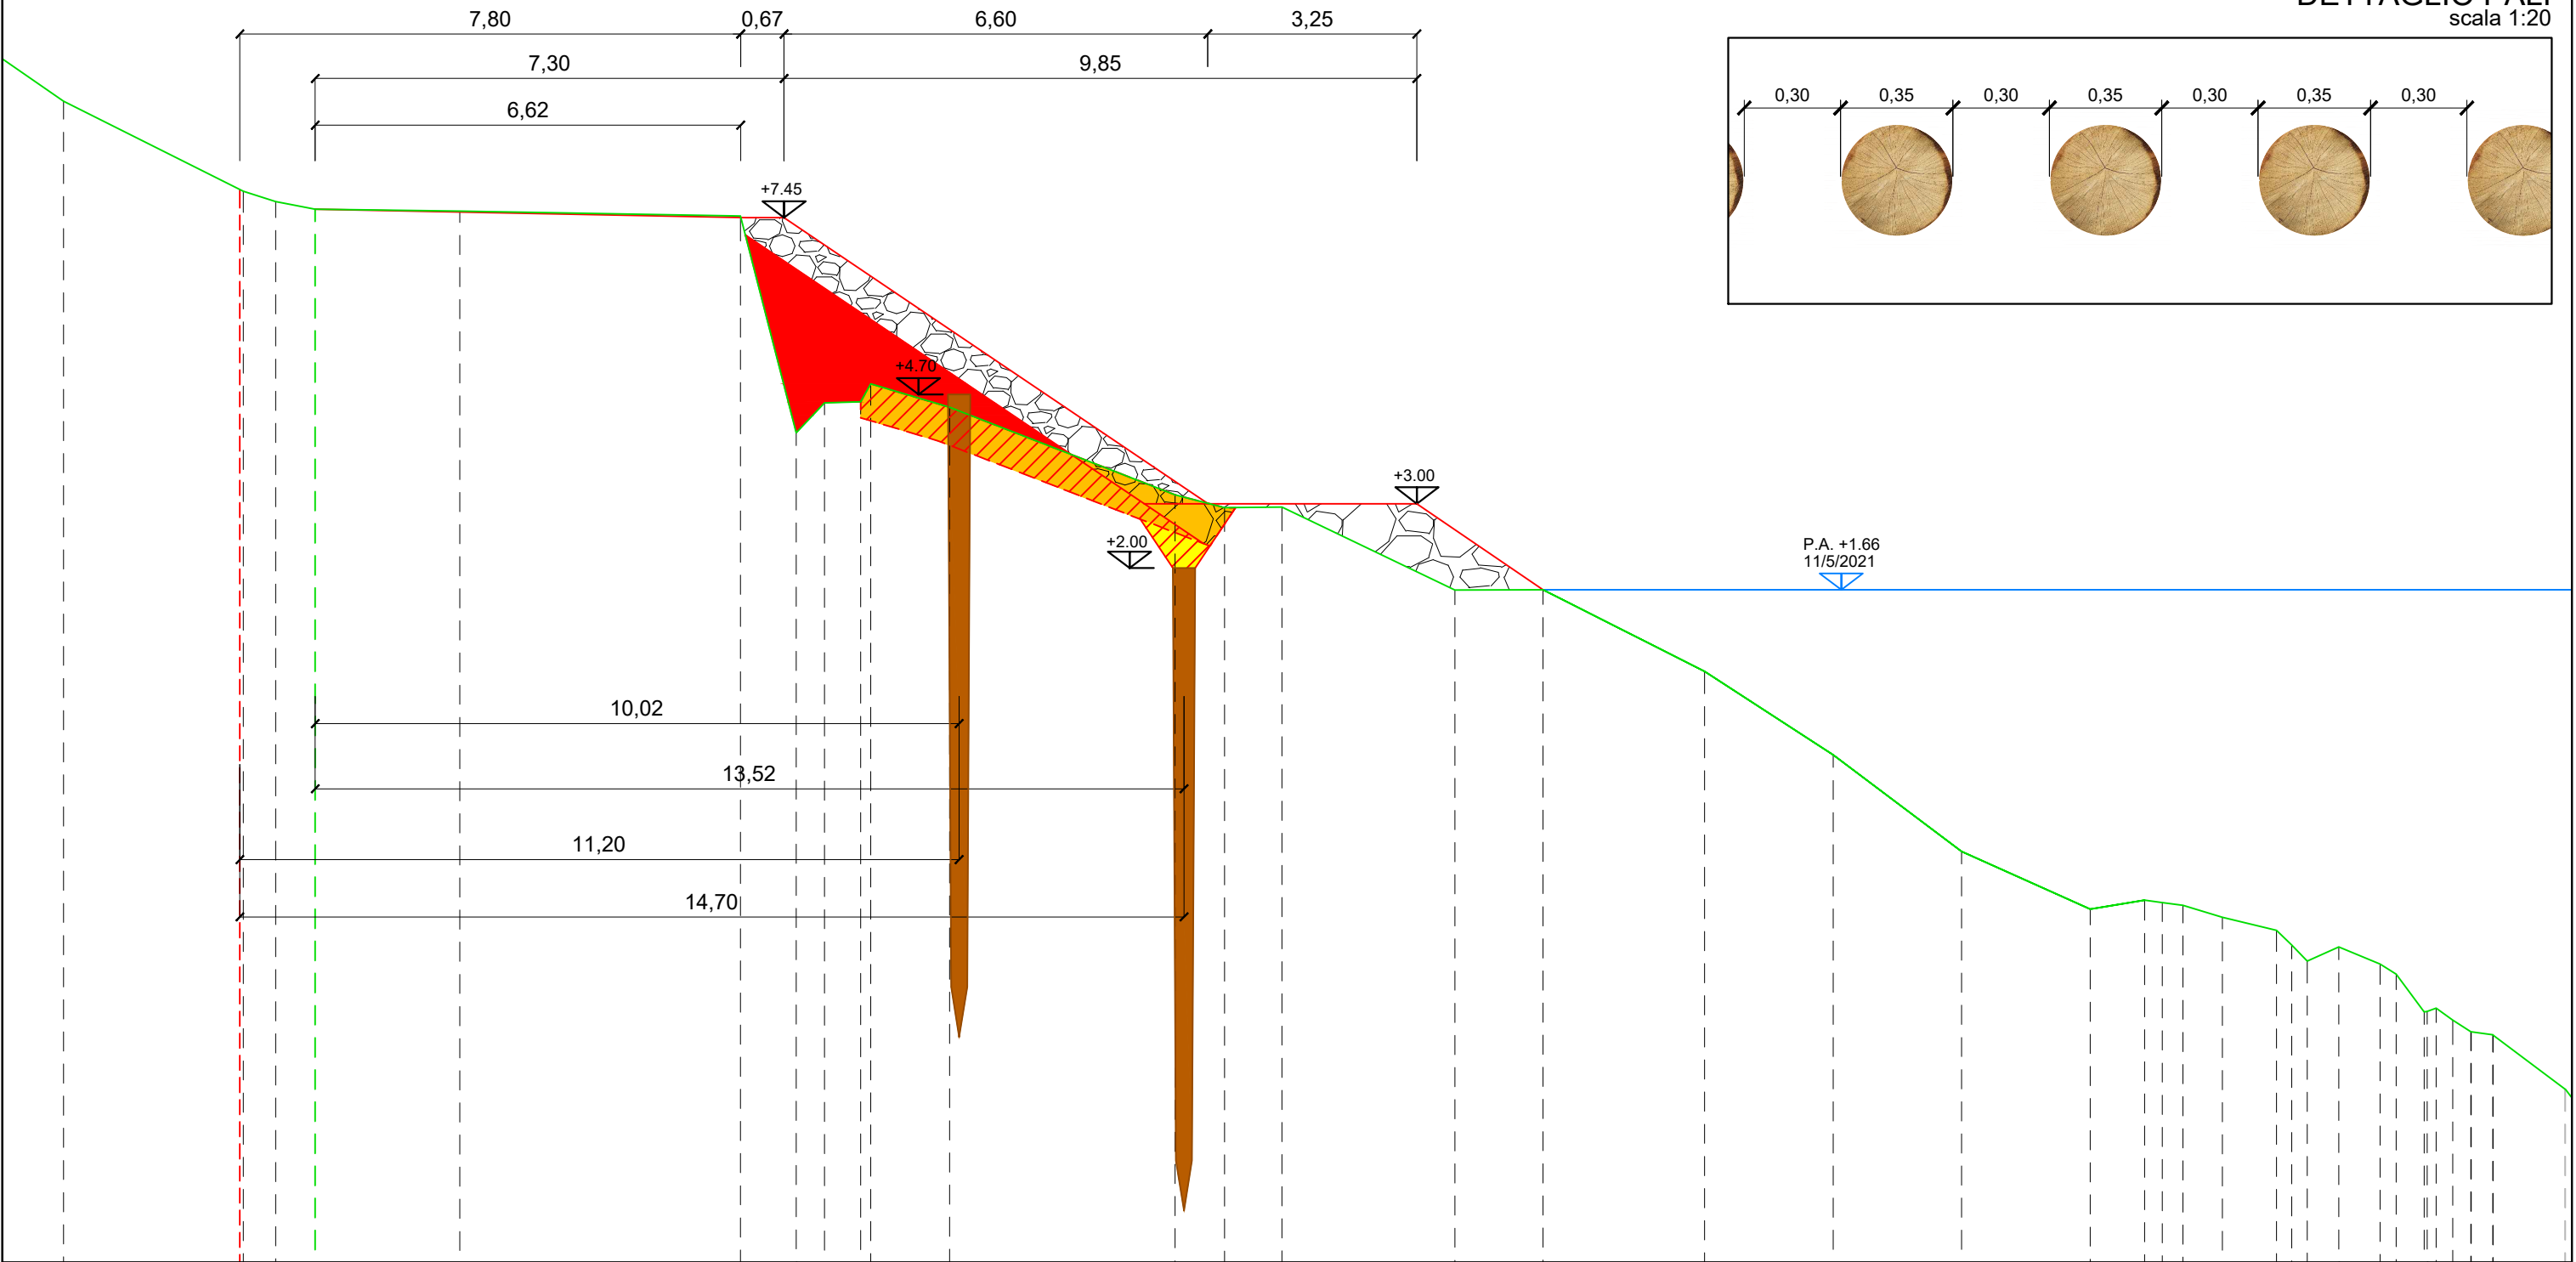

Ufficio Operativo di Rovigo

Corso del Popolo 129 - 45100 Rovigo Tel. 0425203111
www.agenziapo.itufficio-ro@agenziapo.it

OGGETTO			
LAVORI URGENTI DI SISTEMAZIONE DELLA FRANA SPONDALE UBICATA IN SINISTRA DEL FIUME PO - STANTI 352-353 IN LOCALITA' GUARDA VENETA (RO)			
UBICAZIONE			
Via	Località	Comune	Stanti
		GUARDA VENETA	352-353
TAVOLA : SEZIONE TIPO			

SCALA
1:100
DATA
08/07/2021
TAVOLA