




## SEZIONE 2b

DIST.PROG. : mt 150.00

DIST.PREC. : mt 62.00


DIST.SUCC. : mt 0.00

	PIETRAMME : 50-100 Kg   mq   7.02	19.49	totale
	PIETRAMME : 100-300 Kg   mq   12.47		
	BURGA dim. 2x1,5x6,5 mt (19,50 mc) : n°2		

———— PERIZIA N°1451 del 11/12/2012 (SEZ.16)

— RILIEVO E-SPEC-867 (SEZ-75A)

RILIEVO EFFETTUATO DA AIPO  
NAVIGAZIONE IL 09/07/2021

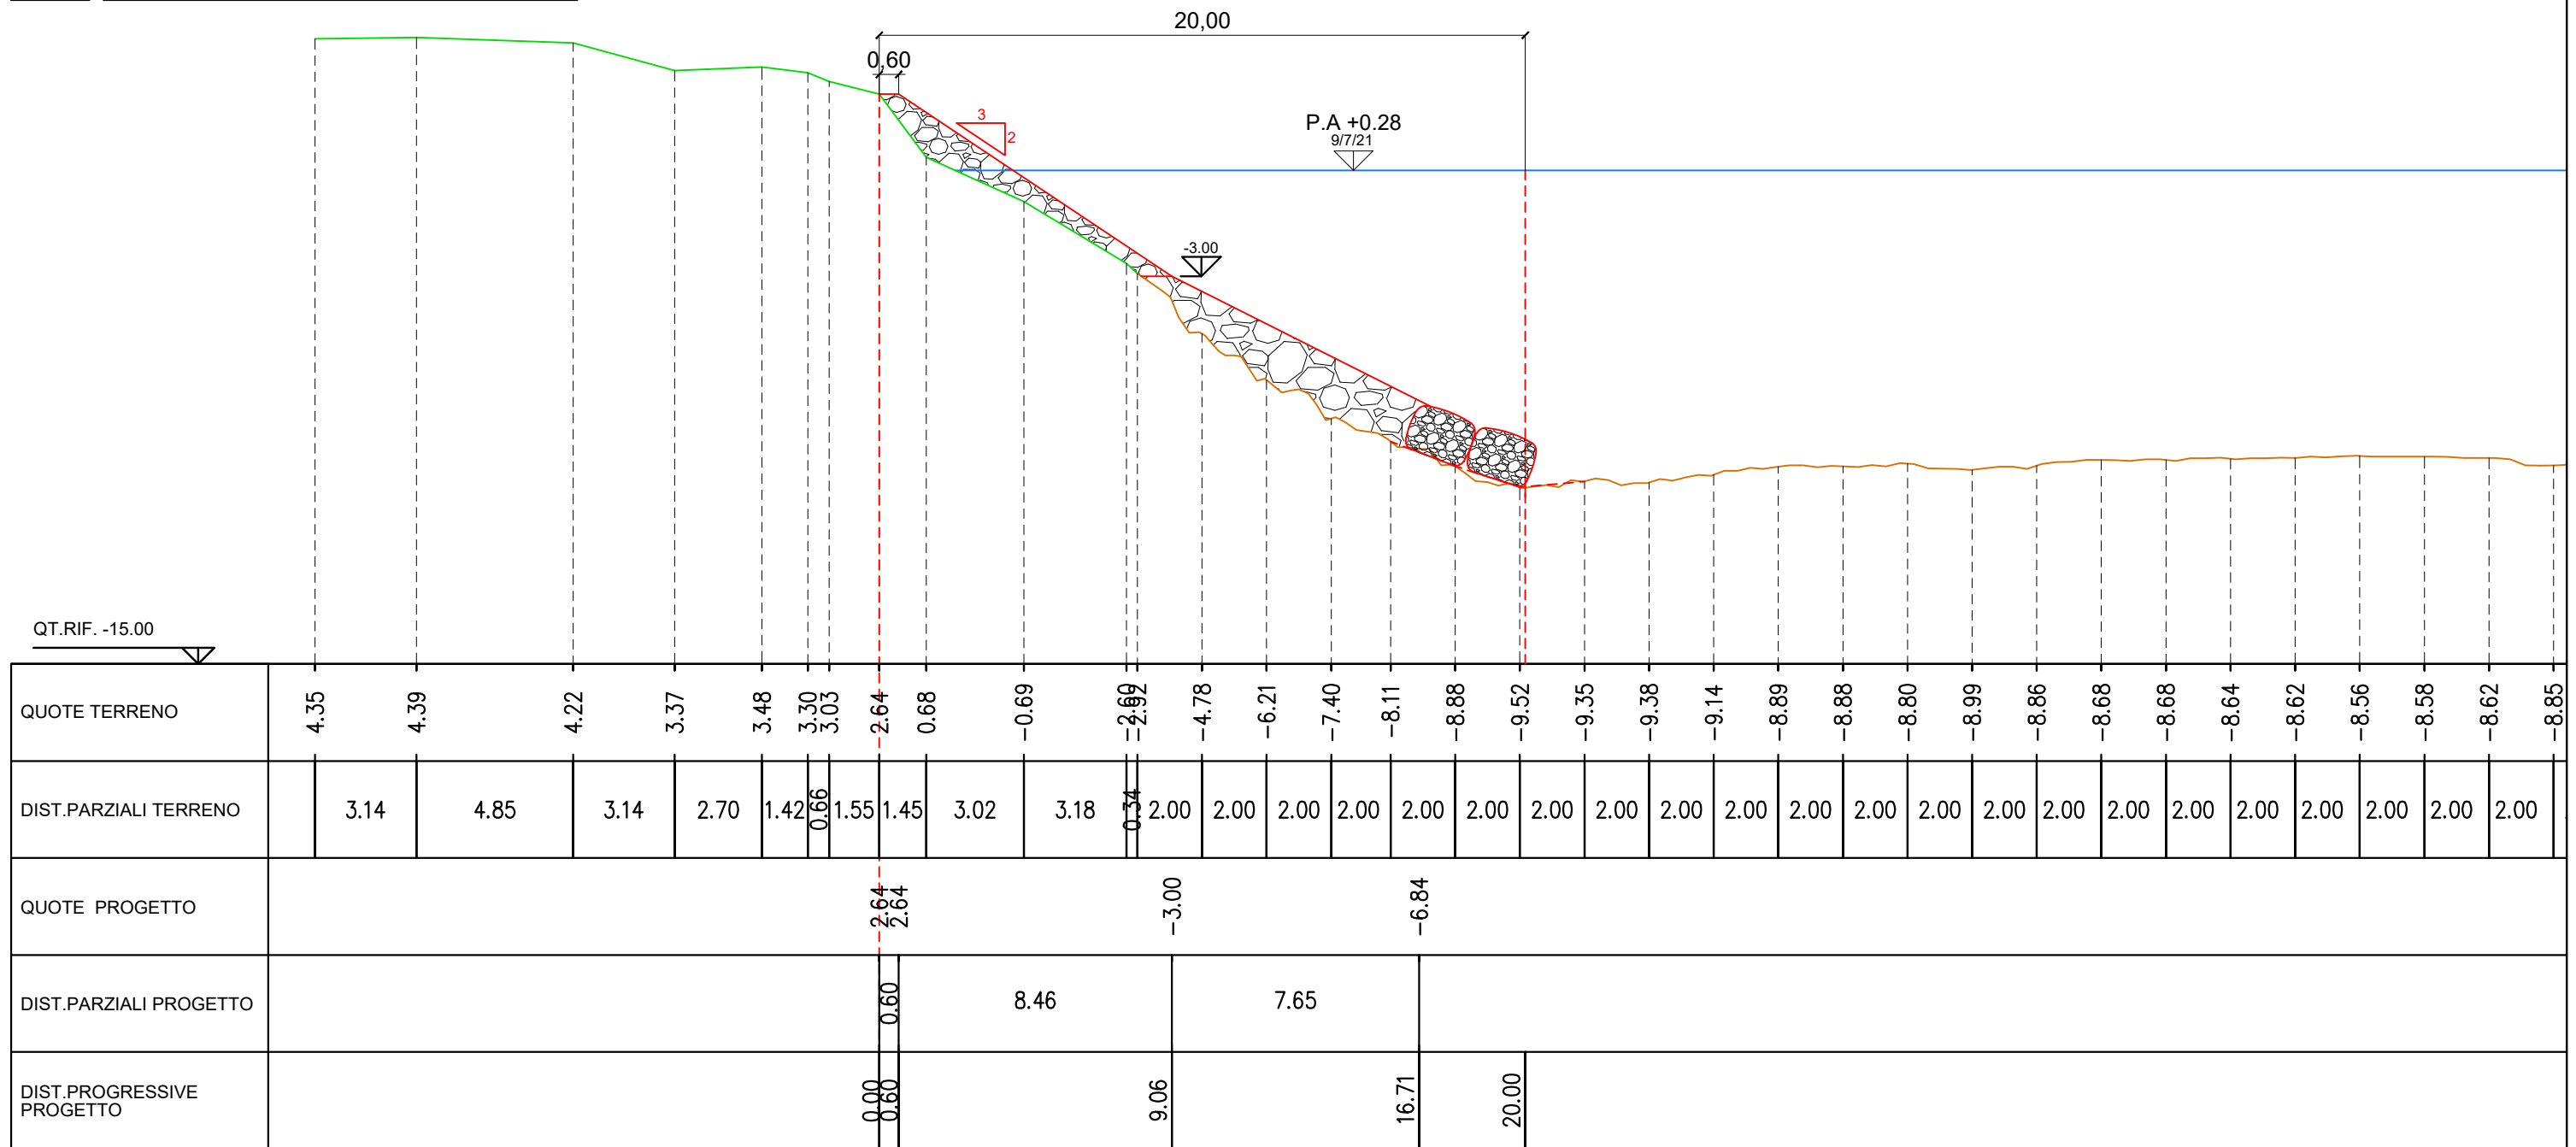

Ufficio Operativo di Rovigo

Corso del Popolo 129 - 45100 Rovigo Tel. 0425203111  
www.agenziapo.it ufficio-ro@agenziapo.it

OGGETTO

LAVORI DI MANUTENZIONE DELLA DIFESA IN FROLO IN DESTRA DEL PO DI VENEZIA, FRA GLI ST. 94-95 NEL COMUNE DI TAGLIO DI PO (RO)

**UBICAZIONE**

Via	Località	Comune	Stanti
_____	_____	TAGLIO DI PO	94/95

TAVOLA : SEZIONE 2b

File:

SCALA

:200

DATA

7/10/2021

VOLA