


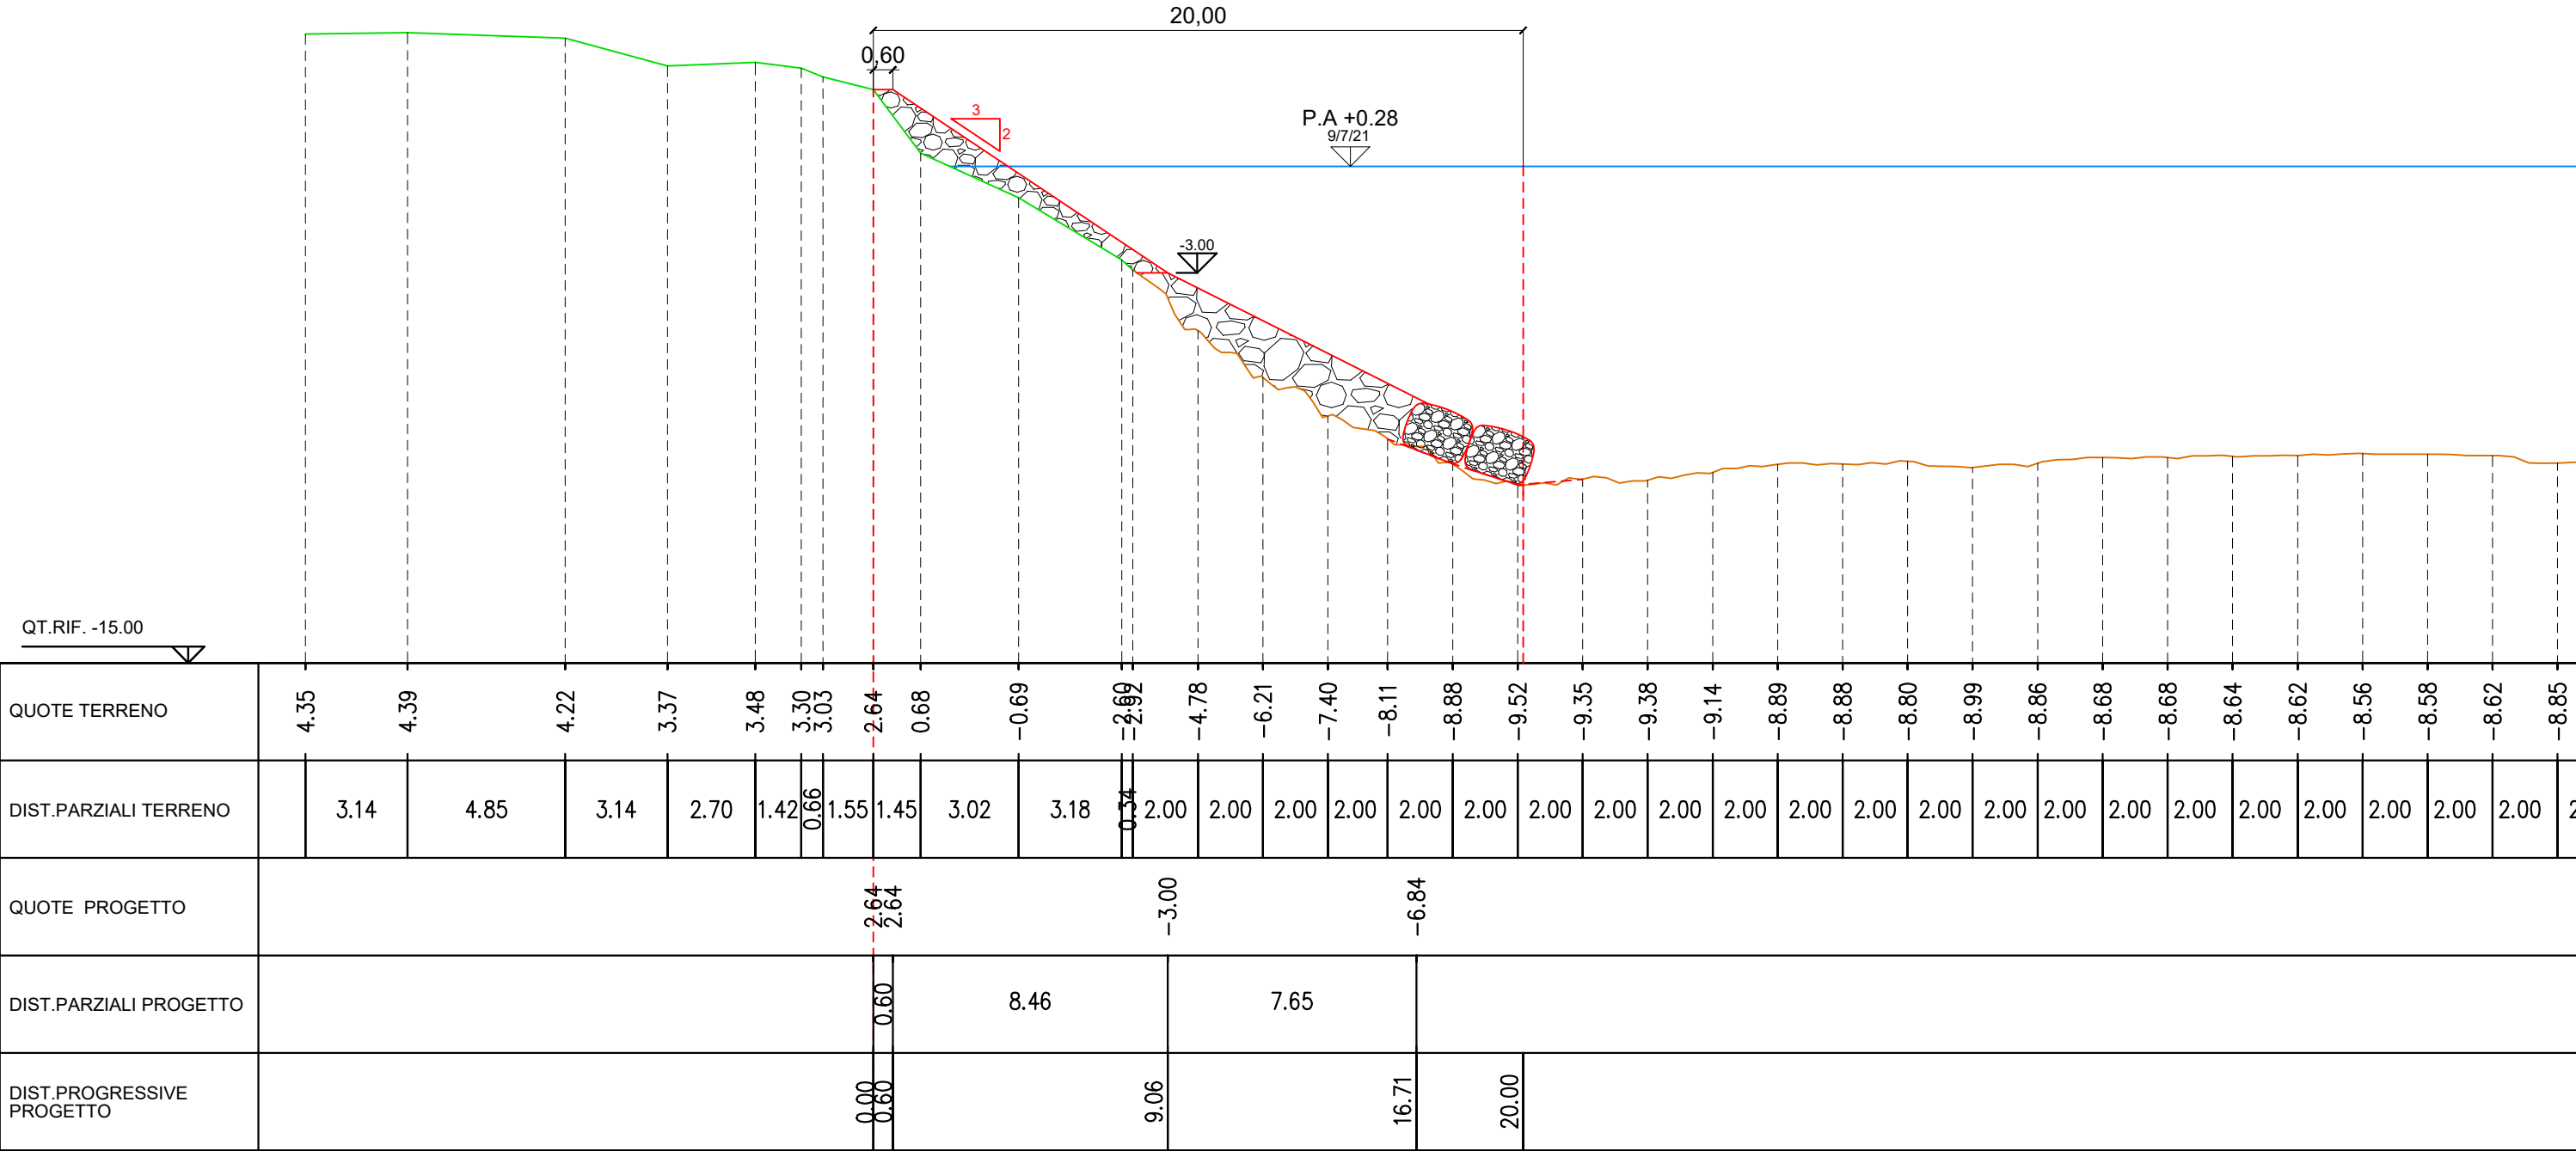


SEZIONE 2a

DIST.PROG. : mt 88.00
DIST.PREC. : mt 63.00
DIST.SUCC. : mt 62.00

	PIETRAMI : 50-100 Kg	mq	7.02	19.49	totale
	PIETRAMI : 100-300 Kg	mq	12.47		
	BURGA dim. 2x1,5x6,5 mt (19,50 mc) : n°2				

- PERIZIA N°1451 del 11/12/2012 (SEZ.16)
- RILIEVO E-SPEC-867 (SEZ-75A)
- RILIEVO EFFETTUATO DA AIPO NAVIGAZIONE IL 09/07/2021





Agenzia Interregionale per il fiume Po

Ufficio Operativo di Rovigo

Corso del Popolo 129 - 45100 Rovigo Tel. 0425203111
www.agenziapo.it ufficio-ro@agenziapo.it

OGGETTO			
LAVORI DI MANUTENZIONE DELLA DIFESA IN FOLDO IN DESTRA DEL PO DI VENEZIA, FRA GLI ST. 94-95 NEL COMUNE DI TAGLIO DI PO (RO)			
UBICAZIONE			
Via	Località	Comune	Stanti
		TAGLIO DI PO	94/95
TAVOLA : SEZIONE 2a			
File:			

SCALA
1:200
DATA
07/10/2021
TAVOLA