



P.T.C.P. MILANO - Sistema insediativo e infrastrutturale

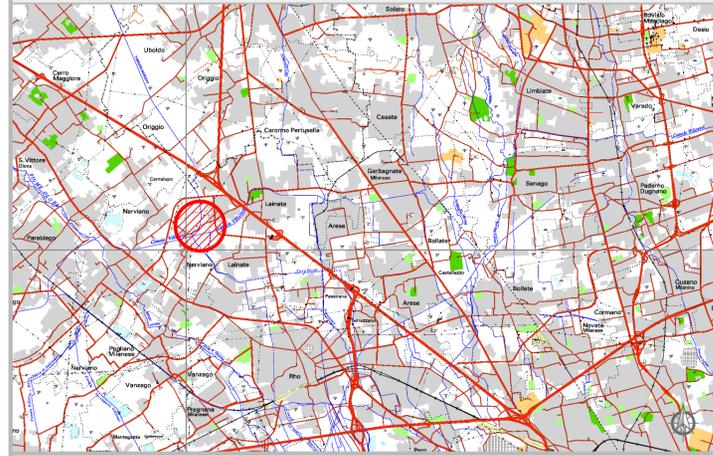


C.T.R. LOMBARDIA - SCALA 1: 50.000

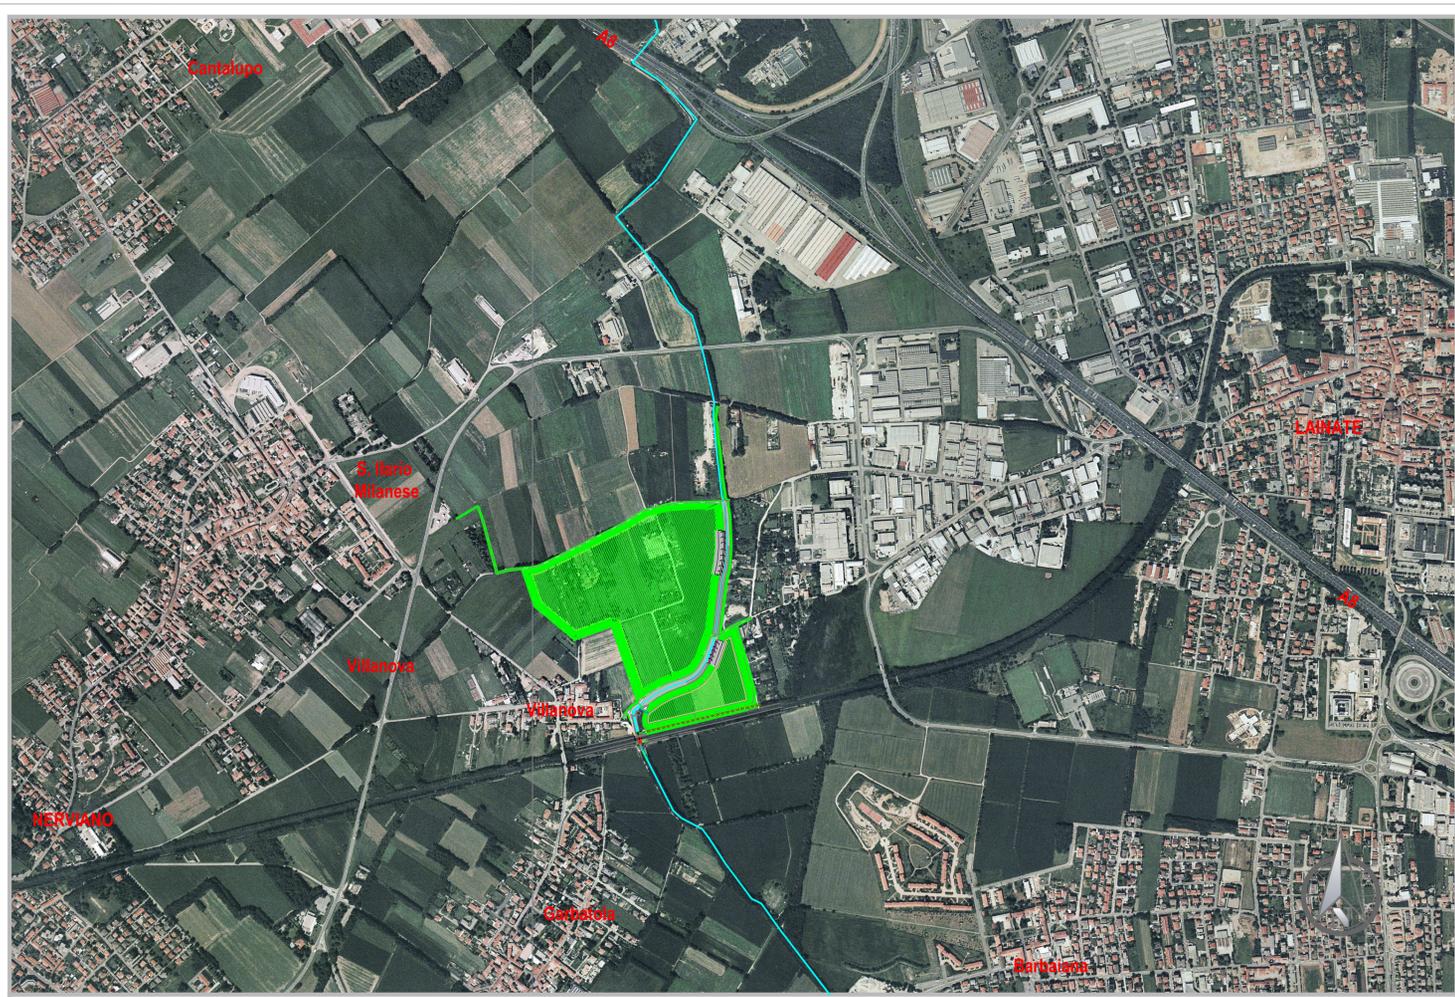

ORTOFOTO LOMBARDIA - SCALA 1: 10.000

LAVORI DI REALIZZAZIONE DELLA VASCA DI LAMINAZIONE LUNGO IL TORRENTE BOZZENTE IN COMUNE DI NERVIANO (MI)

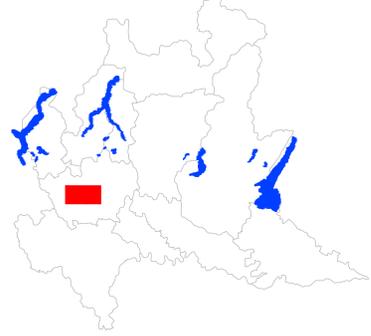

Responsabile del Procedimento
Dott. Ing. Luigi MILLE

Progettisti
Dott. Ing. Marco La Veglia
Dott. Ing. Gaetano La Montagna
Dott. Ing. Isabella Botta

Collaboratori alla progettazione
Dott. Geol. Alessandro Rosso
Geom. Fernando Altobello
Geom. Angelo Zerbini

Progettazione strutturale ed impiantistica
DIZEIA INGEGNERIA
STUDIO ASSOCIATO
Dott. Ing. Fulvio Bernabei

INQUADRAMENTO TERRITORIALE Corografia




PERIZIA N. /MI
PROT. N.
DATA
AGGIORNAMENTI
SCALA : 1:10.000 - 1:50.000

FILE E:00_Inquadramento territoriale_sett2013.dwg

elaborato grafico
PROGETTO ESECUTIVO
AIPO
 UFFICIO DI CREMONA
 Via E. Carcano, 17 - 26100 CREMONA
 Tel. 0372.458021 - Fax 0372.283534
 Email: ufficio-cremona@aiपो.it - www.aiपो.it

E.01

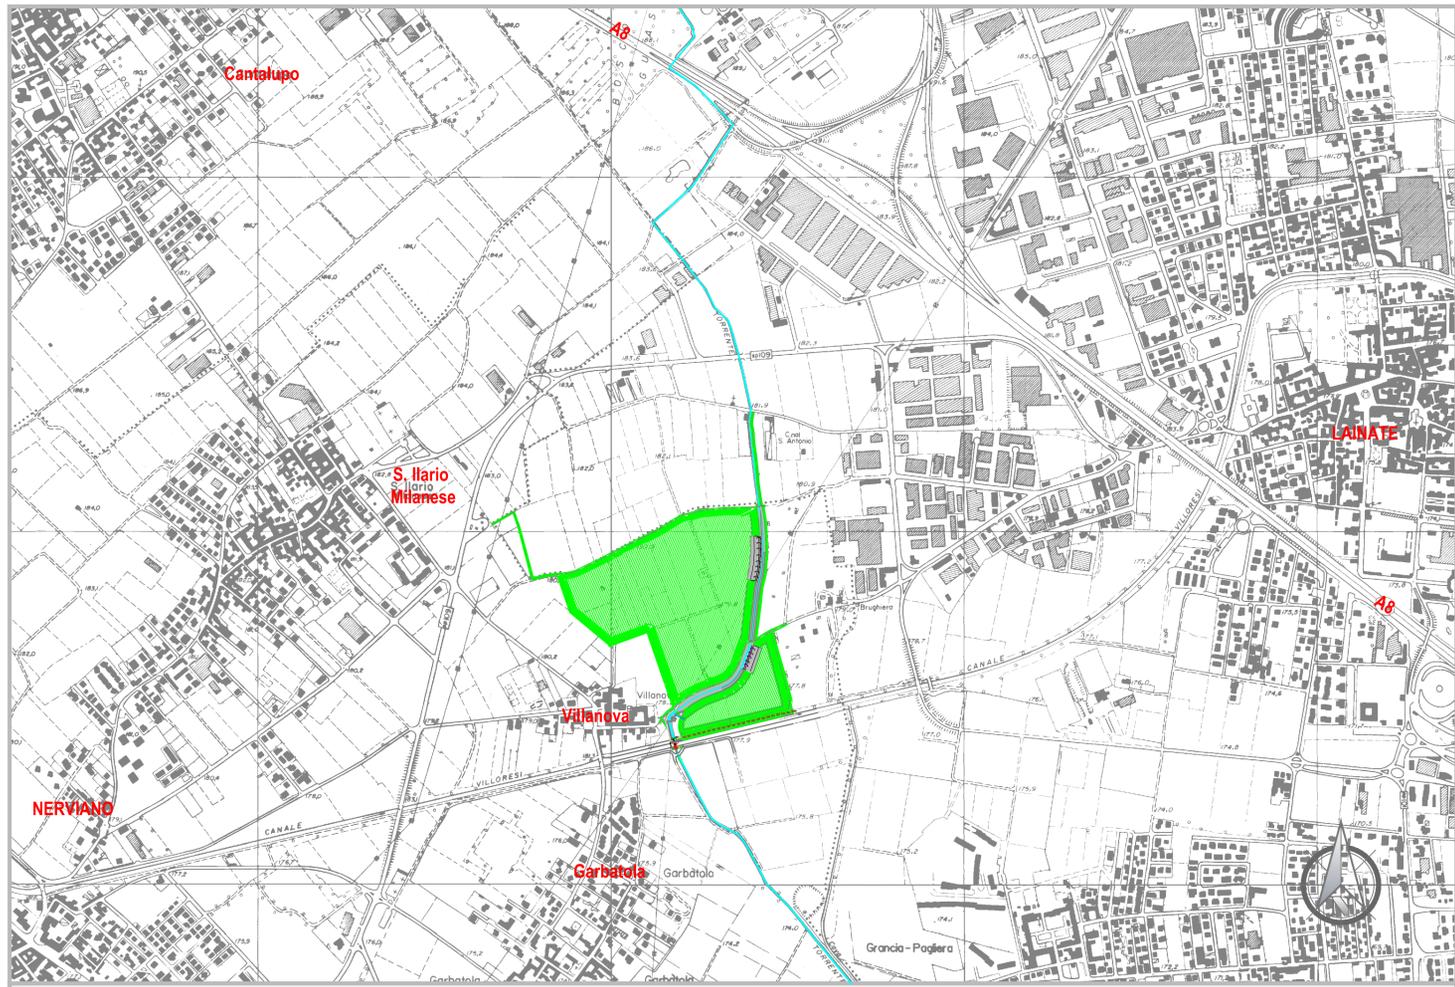

C.T.R. LOMBARDIA - SCALA 1: 10.000