



**Legenda**

- Punti di tracciamento
- Viabilità di accesso al cantiere

**Intervento**

- Decespugliamento e ripiantumazione (3F+1B)
- Decespugliamento e mantenimento a prato per cinque anni (3F)
- Sfalcio e ripiantumazione (3B+1B)
- Sfalcio periodico erbacee (3B)
- Riprofilatura canale e rivierdimento (3F+2A)


- Modellazione aree ripariali eterogenee
- Interventi: 3 - Controllo specie vegetali alloctone invasive**
- 3B - Contenimento vegetazione erbacea alloctona invasiva
  - 3F - Contenimento specie arboreo - arbustive alloctone



Numero area	Intervento	Cod.	Area m <sup>2</sup>	Totale m <sup>2</sup>
1			5741	
2			4802	
3			4436	
4			2588	
5			4234	
6			5733	
7			5814	
8			4687	
9			1202	
				<b>39336</b>
10			10536	
11			5258	
				<b>15793</b>
1			5741	
2			4802	
3			4234	
4			24820	
5			1117	
6			4687	
7			5814	
				<b>42368</b>
5			4334	
6			5733	
14			15948	
3			4436	
4			2588	
7			5814	
				<b>39253</b>

Superficie totale di intervento **97414**

- Modellazione aree ripariali eterogenee
- Riforestazione diffusa naturalistica

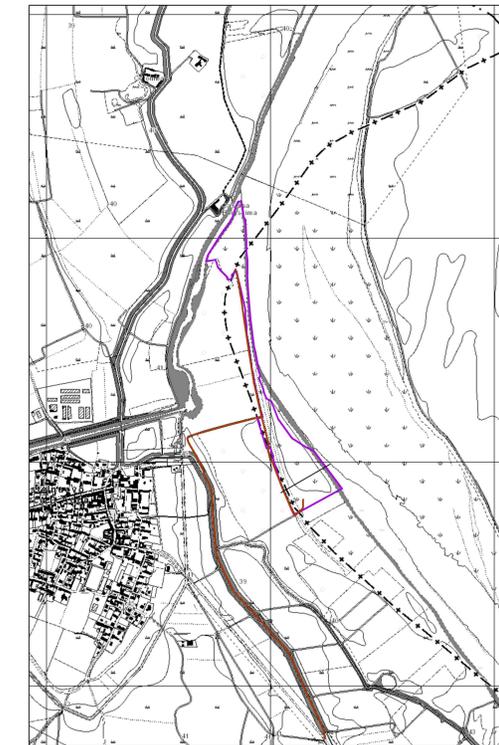

Corografia aree di intervento scala 1:10 000

Elenco piante ripiantumazioni

Alberi 1/3			
Farnia	<i>Quercus robur</i>	25.00%	785
Cerro	<i>Quercus cerris</i>	5.00%	157
Frassino ossifillo	<i>Fraxinus oxycarpa</i>	15.00%	471
Salice	<i>Salix alba</i>	5.00%	157
Pioppo bianco	<i>Populus alba</i>	10.00%	314
Pioppo nero	<i>Populus nigra</i>	10.00%	314
Olmo campestre	<i>Ulmus minor</i>	15.00%	471
Acer campestre	<i>Acer campestre</i>	15.00%	471
			<b>3140</b>
Arbusti 2/3			
Sanguinello	<i>Cornus sanguinea</i>	15.00%	942
Frangola	<i>Frangula alnus</i>	10.00%	628
Nocciolo	<i>Corylus avellana</i>	10.00%	628
Spincervino	<i>Rhamnus cathartica</i>	15.00%	942
Crespino	<i>Berberis vulgaris</i>	10.00%	628
Palla di neve	<i>Viburnum opulus</i>	15.00%	942
Evonimo	<i>Euonymus europaeus</i>	10.00%	628
Sambuco	<i>Sambucus nigra</i>	15.00%	942
			<b>TOTALE 6280</b>




**INTERVENTI PREVISTI DAL PROGRAMMA DI ATTUAZIONE DEL PNRR**

**MISSIONE 2, COMPONENTE 4, INVESTIMENTO 3.3 "RINATURAZIONE DELL'AREA DEL PO"**

**FINANZIATO DALL'UNIONE EUROPEA - NEXTGENERATIONEU**

---

SCHEDE DI PRIORITÀ 2A E 2B N. SCHEDA 18

**PROGETTISTI:**  
A.T.I.  
TECHINTAL S.p.A.  
(Capogruppo mandataria)





**RESPONSABILE UNICO PROCEDIMENTO:**  
Agenzia Interregionale per il Fiume Po  
Strada G. Garibaldi n. 75 - 43121 Parma (PR)

**RESPONSABILE UNICO DEL PROGETTO:**  
Ing. Mirella Vergnani

**RESPONSABILE DELL'INTEGRAZIONE DELLE PRESTAZIONI SPECIALISTICHE:**  
Ing. Alberto Marchi



---

**PROGETTO ESECUTIVO**

---

TITOLO ELABORATO:

**PLANIMETRIA INTERVENTI DI CONTENIMENTO ALLOCTONE E RIFORESTAZIONE DIFFUSA**

Tav. 1 di 1

---

**RESPONSABILE DELL'ELABORATO:**  
GRAIA S.r.l.  
Ing. Massimo Sartorelli

**CODICE ELABORATO:**  
H209P-E-18-RNT-PL-01-1

**SCALA:**  
vario

---

Revisione	Data	Descrizione	Redatto	Verificato	Approvato
REV 0	05/2025	PRIMA EMISSIONE	E. Pozzi	M. Sarroelli	A. Marchi
REV 1	07/2025	RECEPIMENTO OSSERVAZIONI VERIFICA PROGETTUALE	E. Pozzi	M. Sarroelli	A. Marchi