


Sesto tipologico di impianto

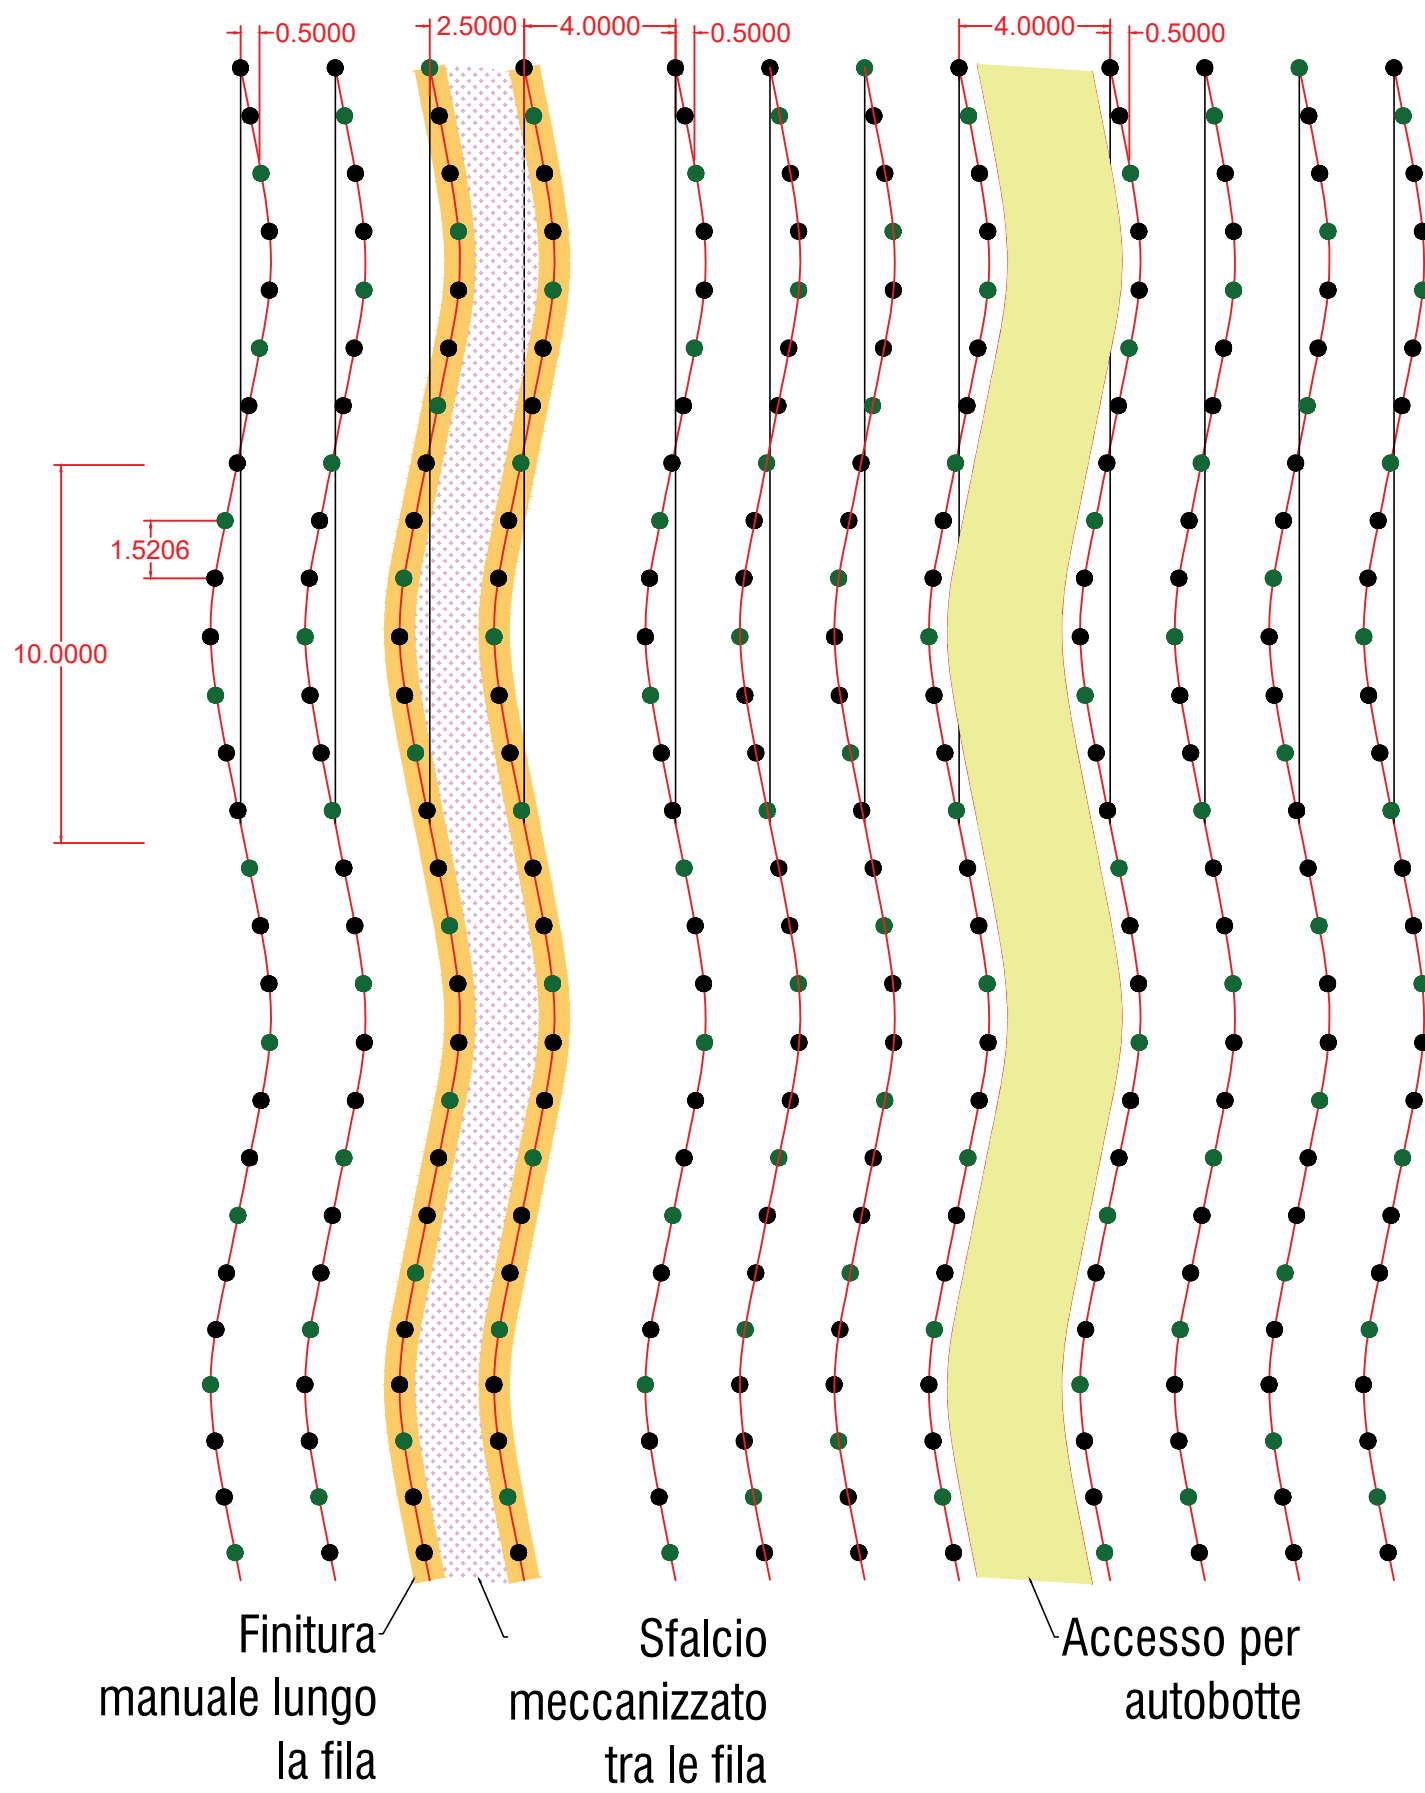


Esempio di impianto realizzato




Esempio interventi di irrigazione



Sezione ambientale
scala 1:500

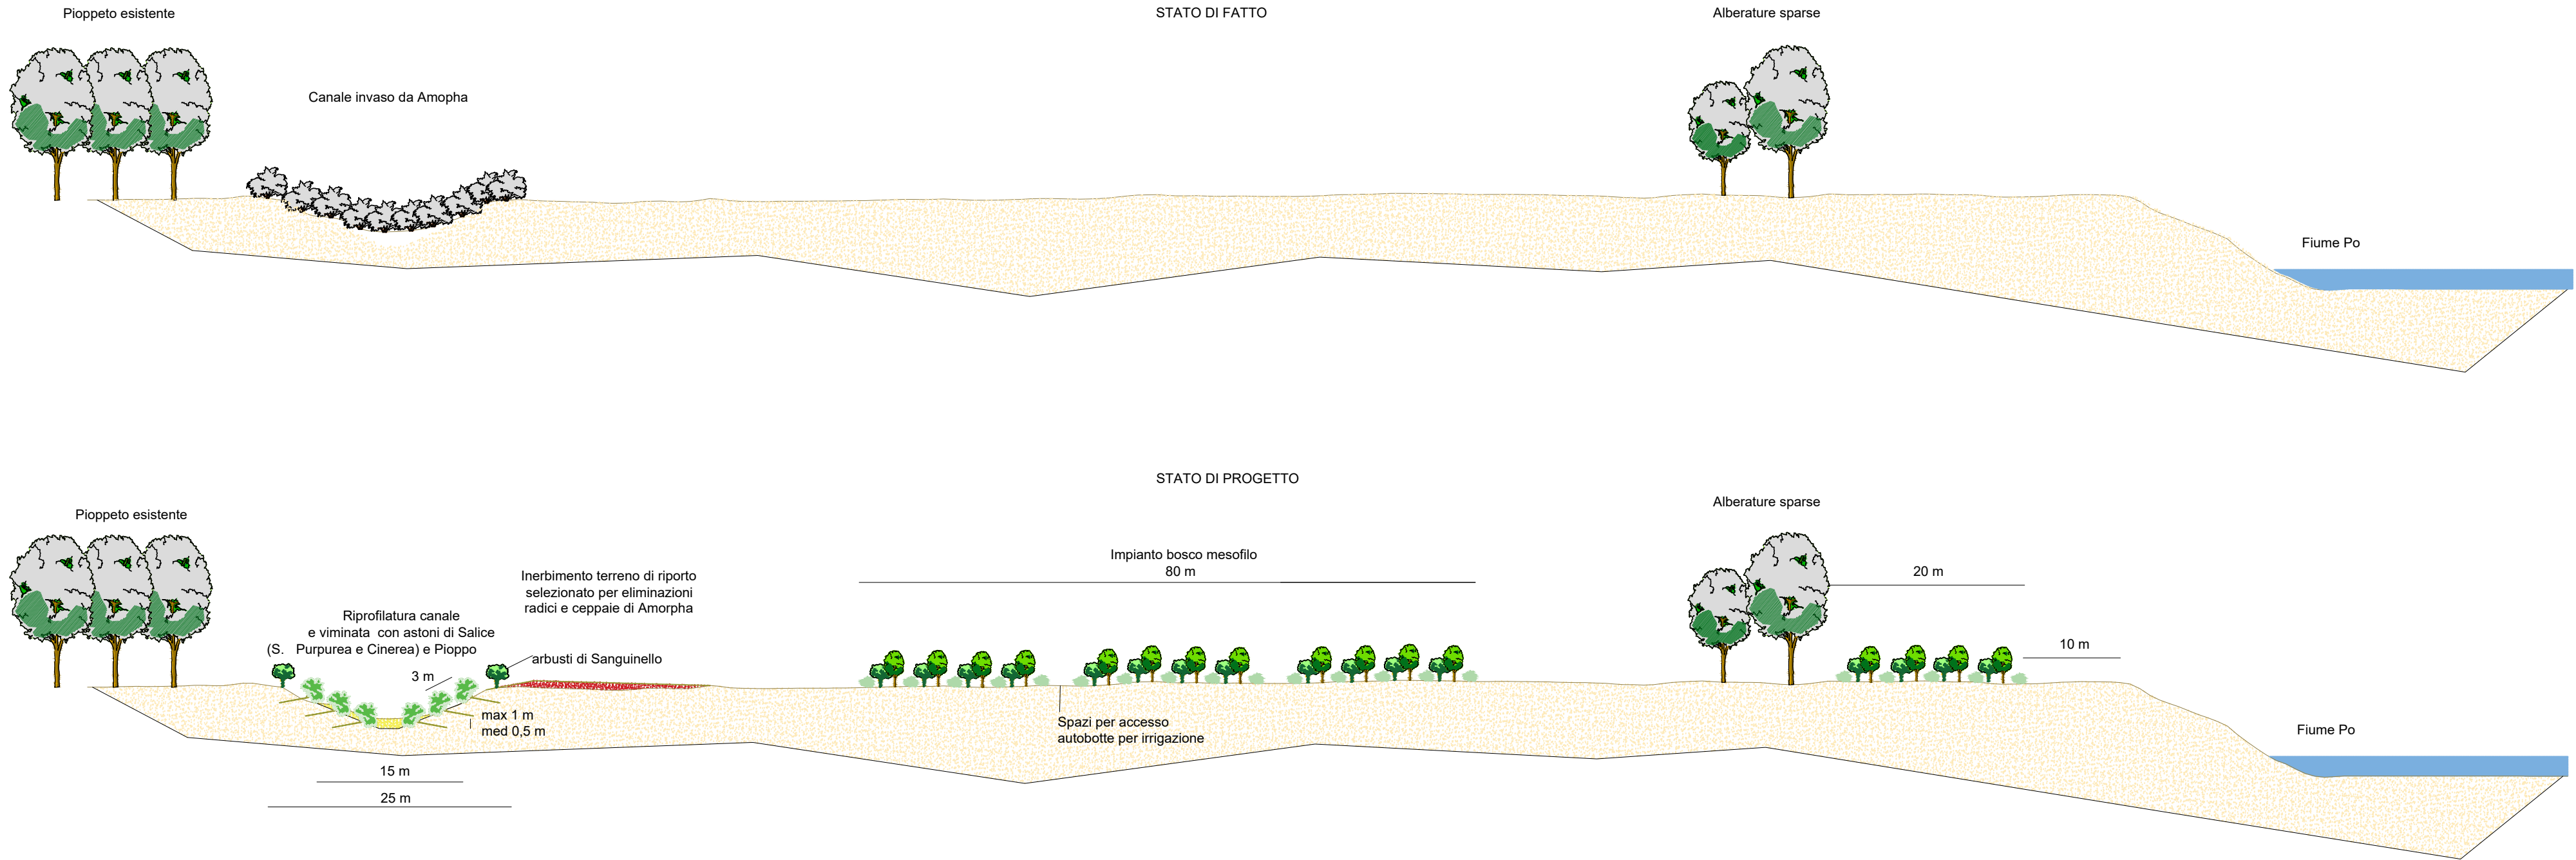


Viminata particolare costruttivo
scala 1:100

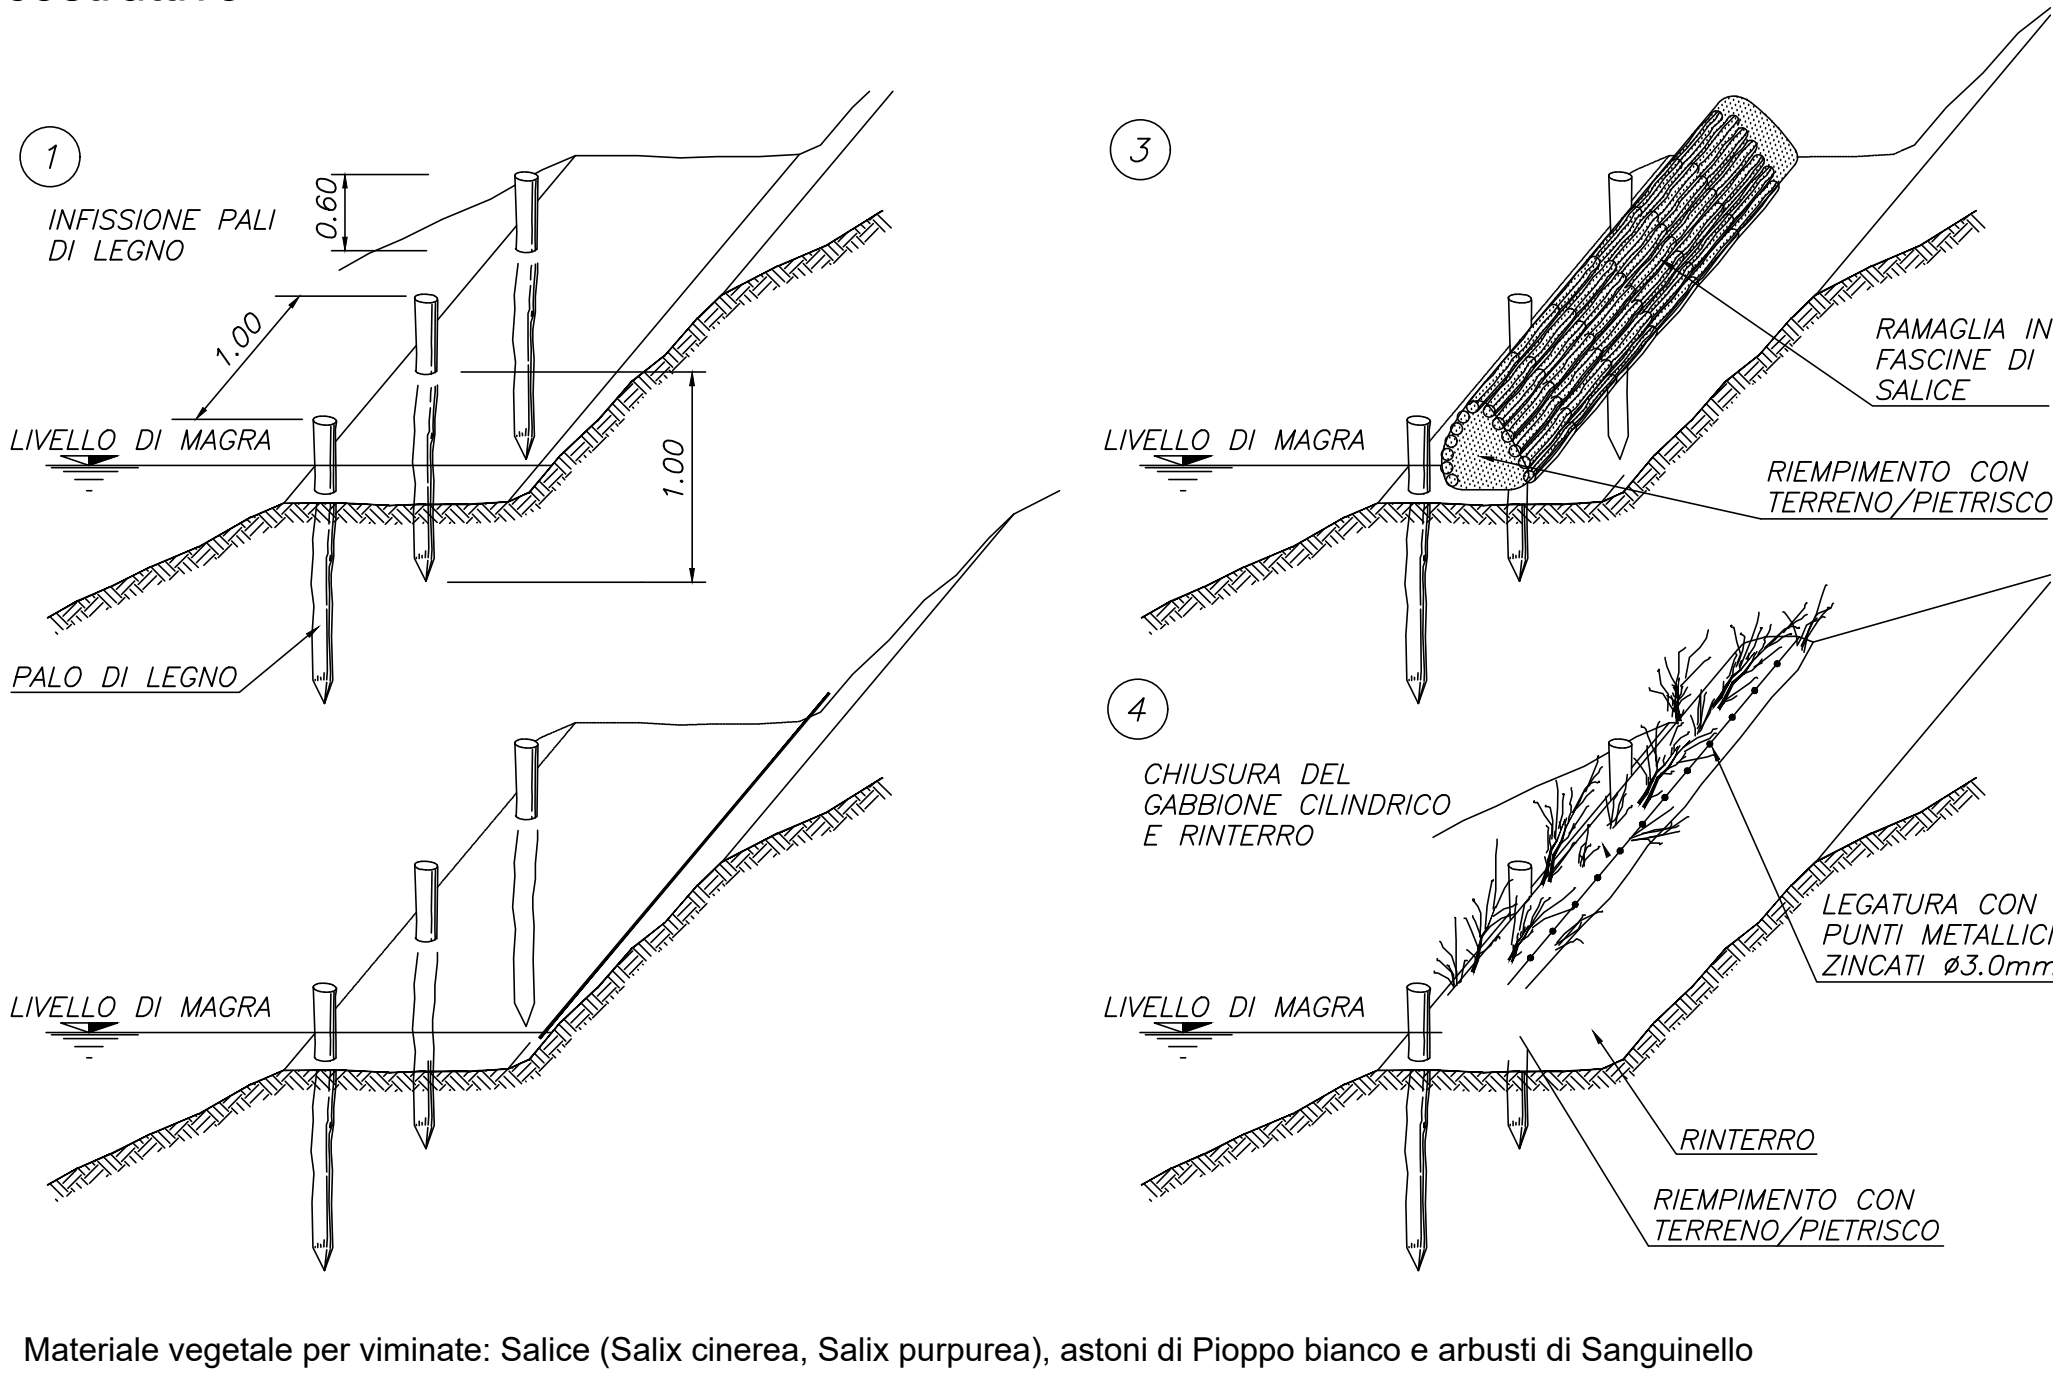

Tracciamento ed apertura di buche



Particolare posa postime forestale

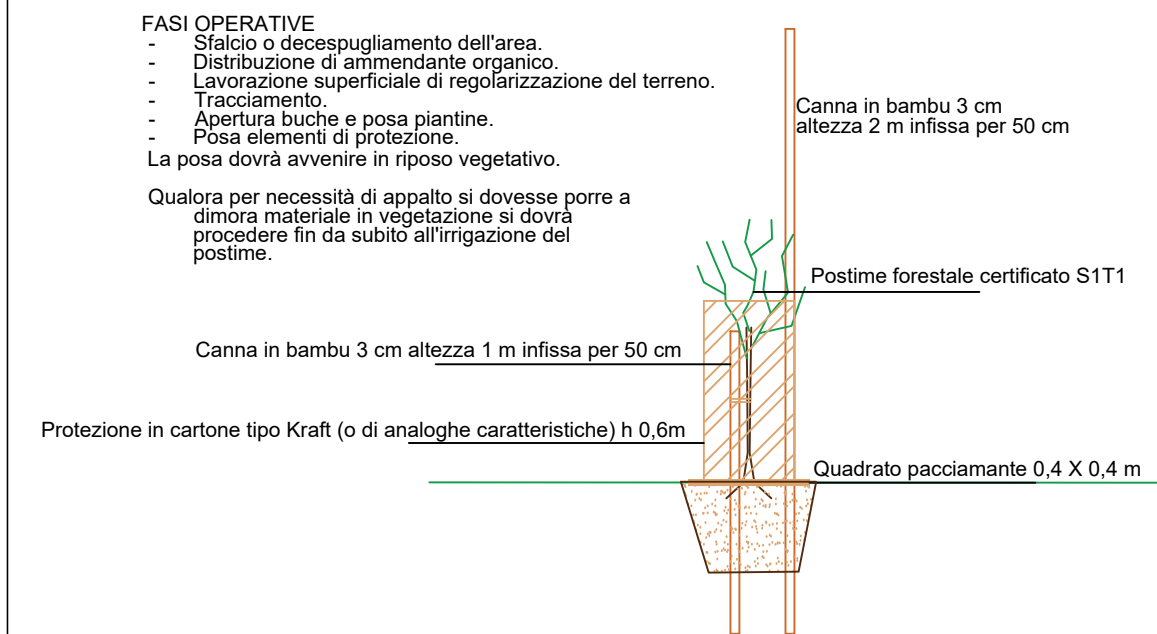



Finanziato dall'Unione europea
NextGenerationEU

INTERVENTI PREVISTI DAL PROGRAMMA DI ATTUAZIONE DEL PNRR

MISSIONE 2, COMPONENTE 4, INVESTIMENTO 3.3
"RINATURAZIONE DELL'AREA DEL PO"
FINANZIATO DALL'UNIONE EUROPEA - NEXTGENERATIONEU

SCHEDA DI PRIORITÀ 2A E 2B

N. SCHEDA
18

PROGETTISTI:
A.T.I.
TECHNITAL S.p.A.
(Capogruppo mandataria)



RESPONSABILE UNICO PROCEDIMENTO:
Agenzia Interregionale per il Fiume Po
Strada G. Garibaldi n. 75 - 43121 Parma (PR)
RESPONSABILE UNICO DEL PROGETTO:
Ing. Mirella Vergnani
RESPONSABILE DELL'INTEGRAZIONE DELLE PRESTAZIONI SPECIALISTICHE:
Ing. Alberto Marchi



PROGETTO ESECUTIVO

TITOLO ELABORATO:
SEZIONI E PARTICOLARI COSTRUTTIVI INTERVENTI DI CONTENIMENTO ALLOCTONE E RIFORESTAZIONE DIFFUSA
Tav. 1 di 1

RESPONSABILE DELL'ELABORATO:
GRAIA S.r.l.
Ing. Massimo Sartorelli

CODICE ELABORATO:
II209P-E-18-RNT-PC-01-1

SCALA:
varie

Revisione	Data	Descrizione	Redatto	Verificato	Approvato
REV 0	05/2025	PRIMA EMISSIONE	E. Pozzi	M. Sartorelli	A. Marchi
REV 1	07/2025	RECEPIMENTO OSSERVAZIONI VERIFICA PROGETTUALE	E. Pozzi	M. Sartorelli	A. Marchi

I DISegni E LE INFORMAZIONI IN ESSE CONTENUTE SONO PROPRIETÀ ESCLUSIVA DI AIPo E NON POSSONO ESSERE MODIFICATE, RIPRODOTTE, RESI PUBBLICI O UTILIZZATI PER USI DIFFERENTI DA QUELLI PER CUI SONO STATI REDATTI, SALVO AUTORIZZAZIONE SCRITTA.