


TABELLA DEI VERTICI

| VERTICE | COORDINATE WGS84 UTM32 | | QUOTA FONDO DI PROGETTO (m slm) |
|---------|------------------------|---------------|---------------------------------|
| | E (m) | N (m) | |
| X1 | 500 149.465 | 5 045 399.570 | 175.35 |
| X2 | 500 147.375 | 5 045 408.876 | 175.37 |
| X3 | 500 141.199 | 5 045 422.933 | 175.41 |
| X4 | 500 135.371 | 5 045 431.322 | 175.45 |
| X5 | 500 131.374 | 5 045 437.077 | 175.45 |
| X6 | 500 130.127 | 5 045 452.019 | 175.49 |
| X7 | 500 144.991 | 5 045 469.372 | 175.54 |
| X8 | 500 184.336 | 5 045 494.831 | 175.65 |
| X9 | 500 250.069 | 5 045 529.747 | 175.83 |
| X10 | 500 282.188 | 5 045 541.068 | 175.91 |
| X11 | 500 317.651 | 5 045 562.685 | 176.15 |
| X12 | 500 343.635 | 5 045 603.145 | 176.44 |
| X13 | 500 365.357 | 5 045 656.845 | 176.79 |
| X14 | 500 368.670 | 5 045 669.809 | 176.87 |
| X15 | 500 381.456 | 5 045 779.550 | 177.18 |
| X16 | 500 394.187 | 5 045 888.811 | 177.49 |
| X17 | 500 399.576 | 5 045 935.070 | 177.62 |
| X18 | 500 400.770 | 5 045 965.976 | 177.67 |
| X19 | 500 399.209 | 5 046 006.171 | 177.79 |
| X20 | 500 392.532 | 5 046 049.242 | 177.96 |
| C1 | 500 108.347 | 5 045 400.113 | - |
| C2 | 500 143.697 | 5 045 445.628 | - |
| C3 | 500 165.606 | 5 045 436.671 | - |
| C4 | 500 333.174 | 5 045 293.965 | - |
| C5 | 500 248.680 | 5 045 635.935 | - |
| C6 | 500 240.324 | 5 045 640.919 | - |
| C7 | 500 319.006 | 5 045 675.595 | - |
| C8 | 500 200.920 | 5 045 958.215 | - |

LEGENDA

- CANALETTA DI SOCOLO
- ARGINE CON TESTA LARGA 3.50 m VEDI TAVV. E.07-E.08
- CANALETTA DI SOCOLO
- ARGINE CON TESTA LARGA 3.50 m VEDI TAVV. E.07-E.08
- PROTEZIONE SPONDALE IN PIETRAMME h=2 m
- CANALETTA DI SOCOLO
- ARGINE CON TESTA LARGA 5.00 m VEDI TAVV. E.07-E.08
- PROTEZIONE SPONDALE IN PIETRAMME h=2 m

LAVORI DI REALIZZAZIONE DELLA VASCA DI LAMINAZIONE LUNGO IL TORRENTE BOZZENTE IN COMUNE DI NERNIVIO (MI)

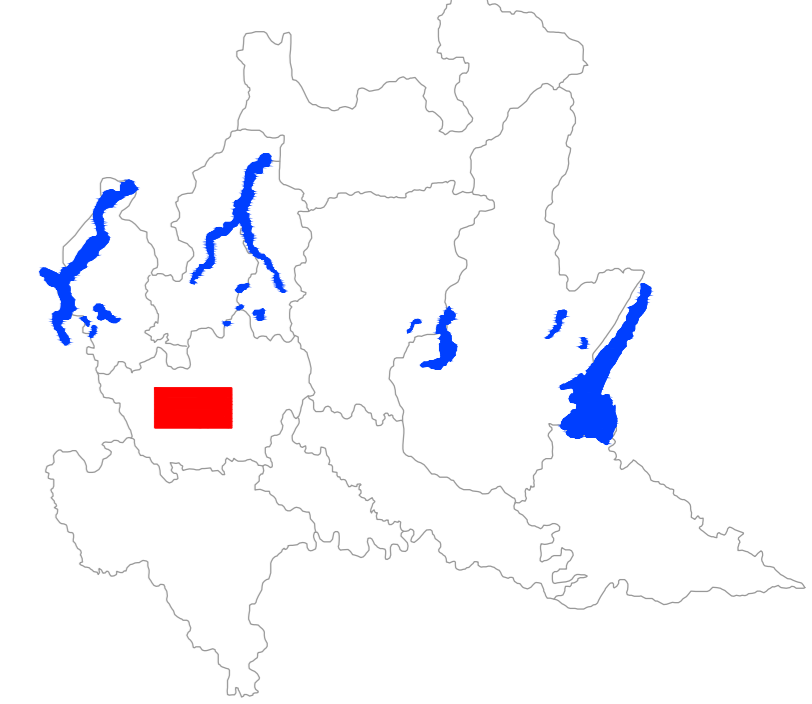

Progettazione strutturale ed impiantistica
DZEIA INGEGNERIA
 Dott. Ing. Fulvio Benabell

elaborato grafico
 PROGETTO ESECUTIVO

UFFICIO DI CENEREA
 PIAZZA GARIBOLDI, 10 - 20121 MILANO
 Tel. 02 57491111 - Fax 02 57491112
 www.aipo.it

Responsabile del Procedimento
 Ing. Luigi MILLE

Progettisti
 Dott. Ing. Marco La Veglia
 Dott. Ing. Gaetano La Montagna
 Dott. Ing. Isabella Botta

Collaboratori alla progettazione
 Dott. Geol. Alessandro Rosso
 Geom. Fernando Altobello
 Geom. Angelo Zerbin

PERIZIA N. /MI
 PROT. N.
 DATA
 AGGIORNAMENTI
 SCALA: 1/10000
 FILE TAV. E.05.dwg
 Foglio: **E.05**

PLANIMETRIA GENERALE DI PROGETTO

