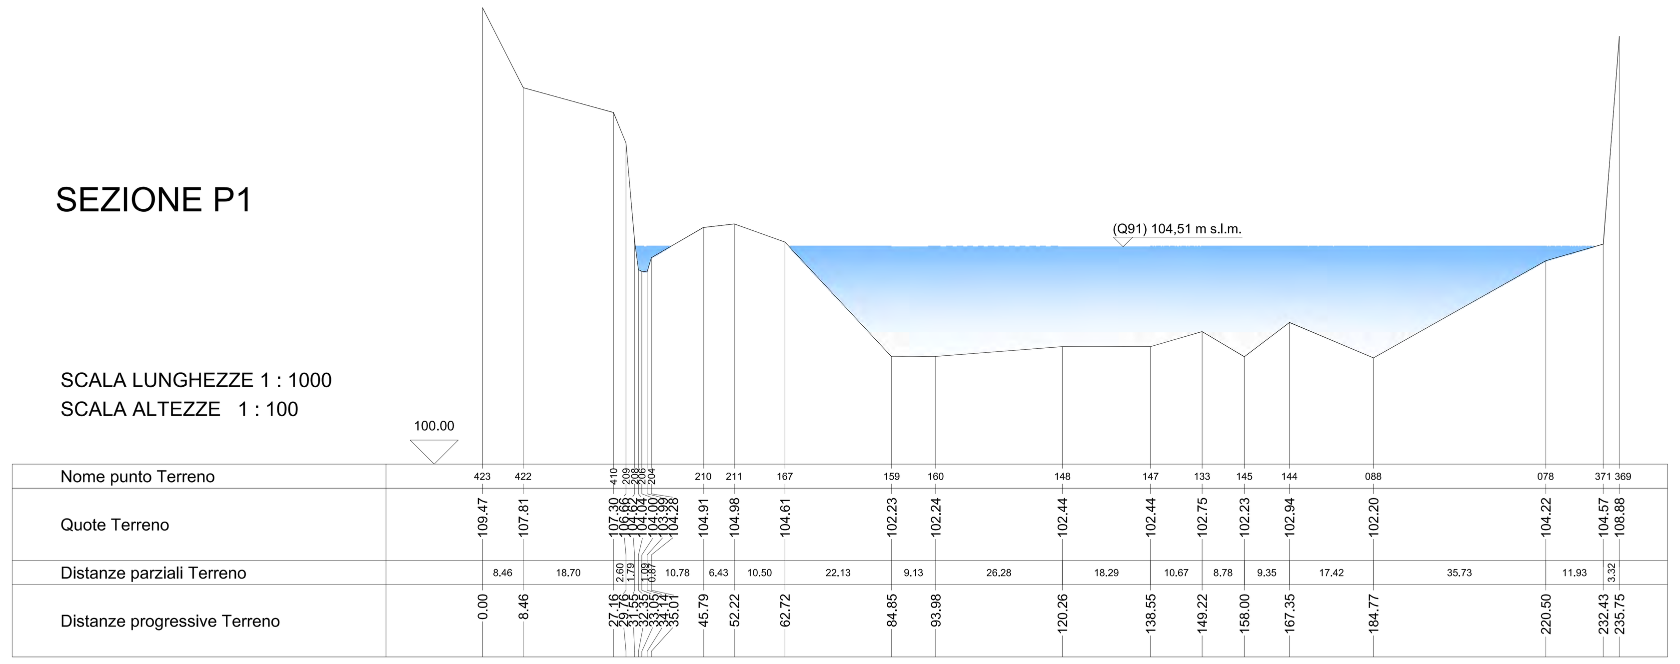

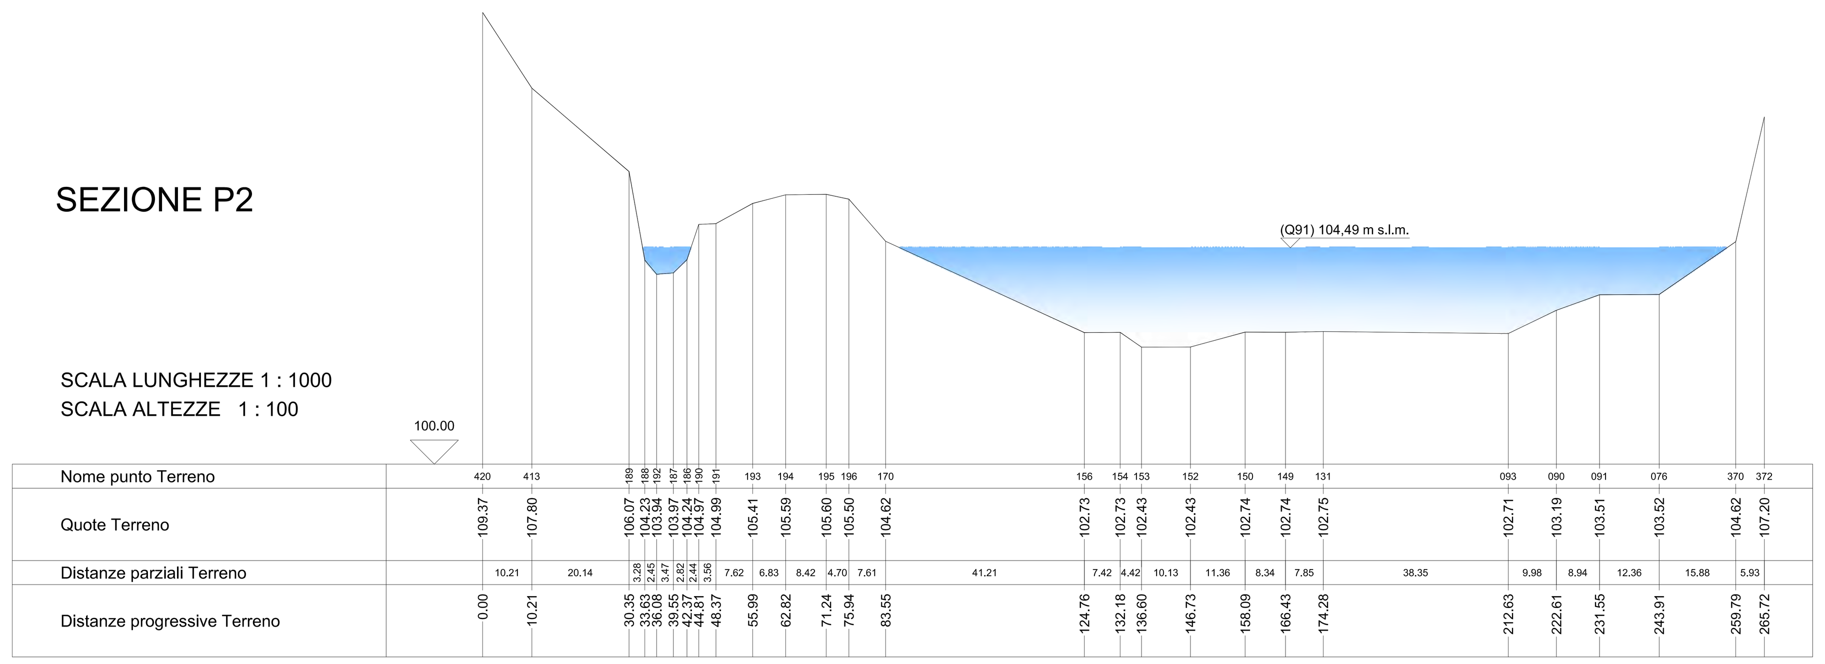

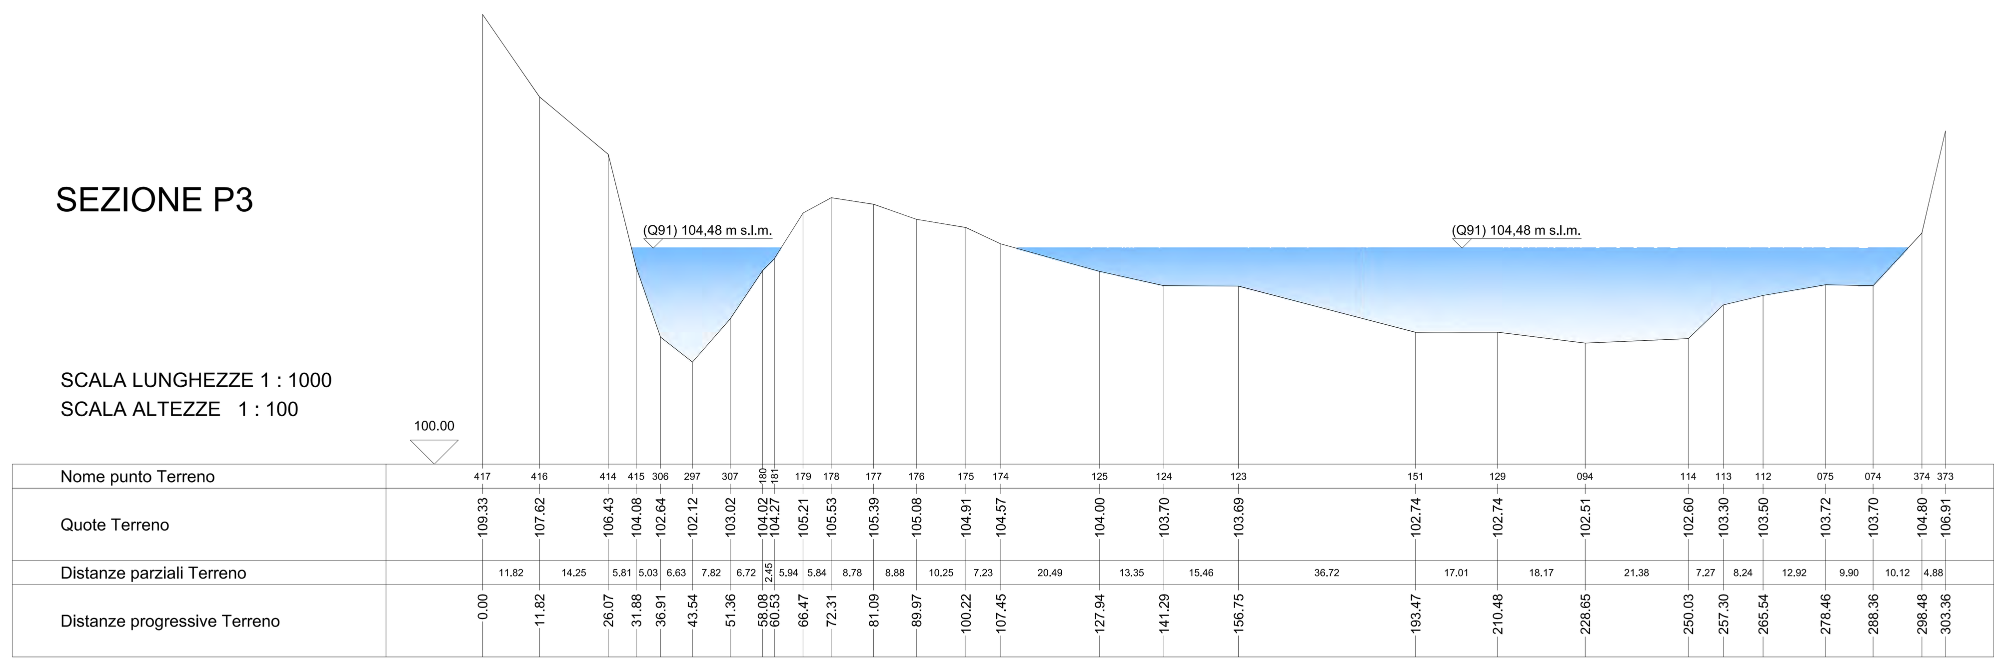

RILIEVO TOPOGRAFICO ESEGUITO DA:
Studio Tecnico Vercelli Ancelliero
Via C. Colombo 124 - 10020 Cavagnolo (TO)
Tel./fax 011 9156160 – fax 011 9156160

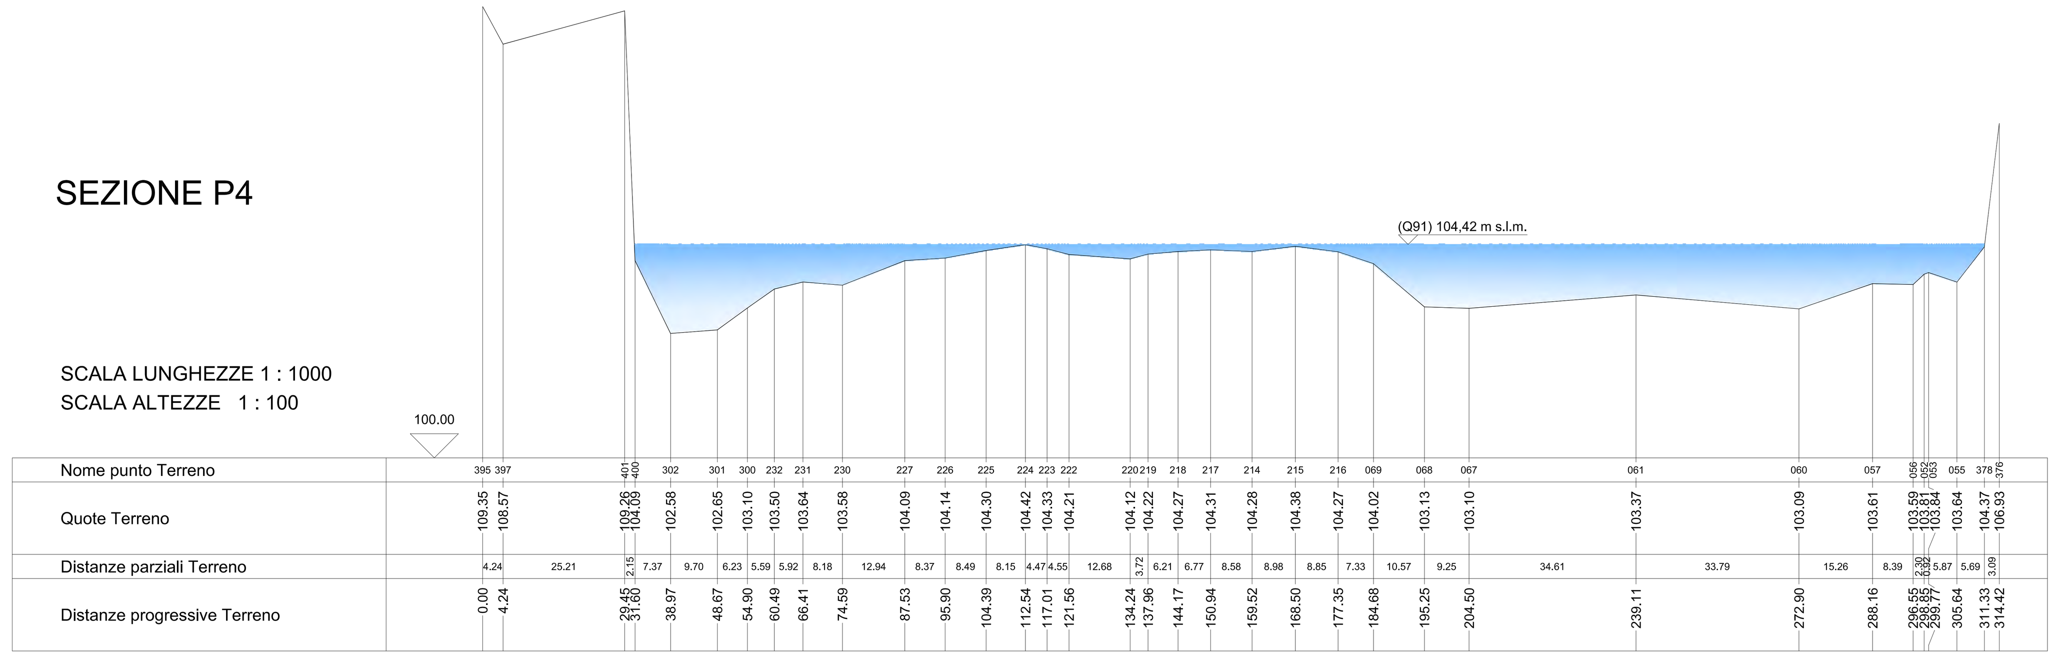

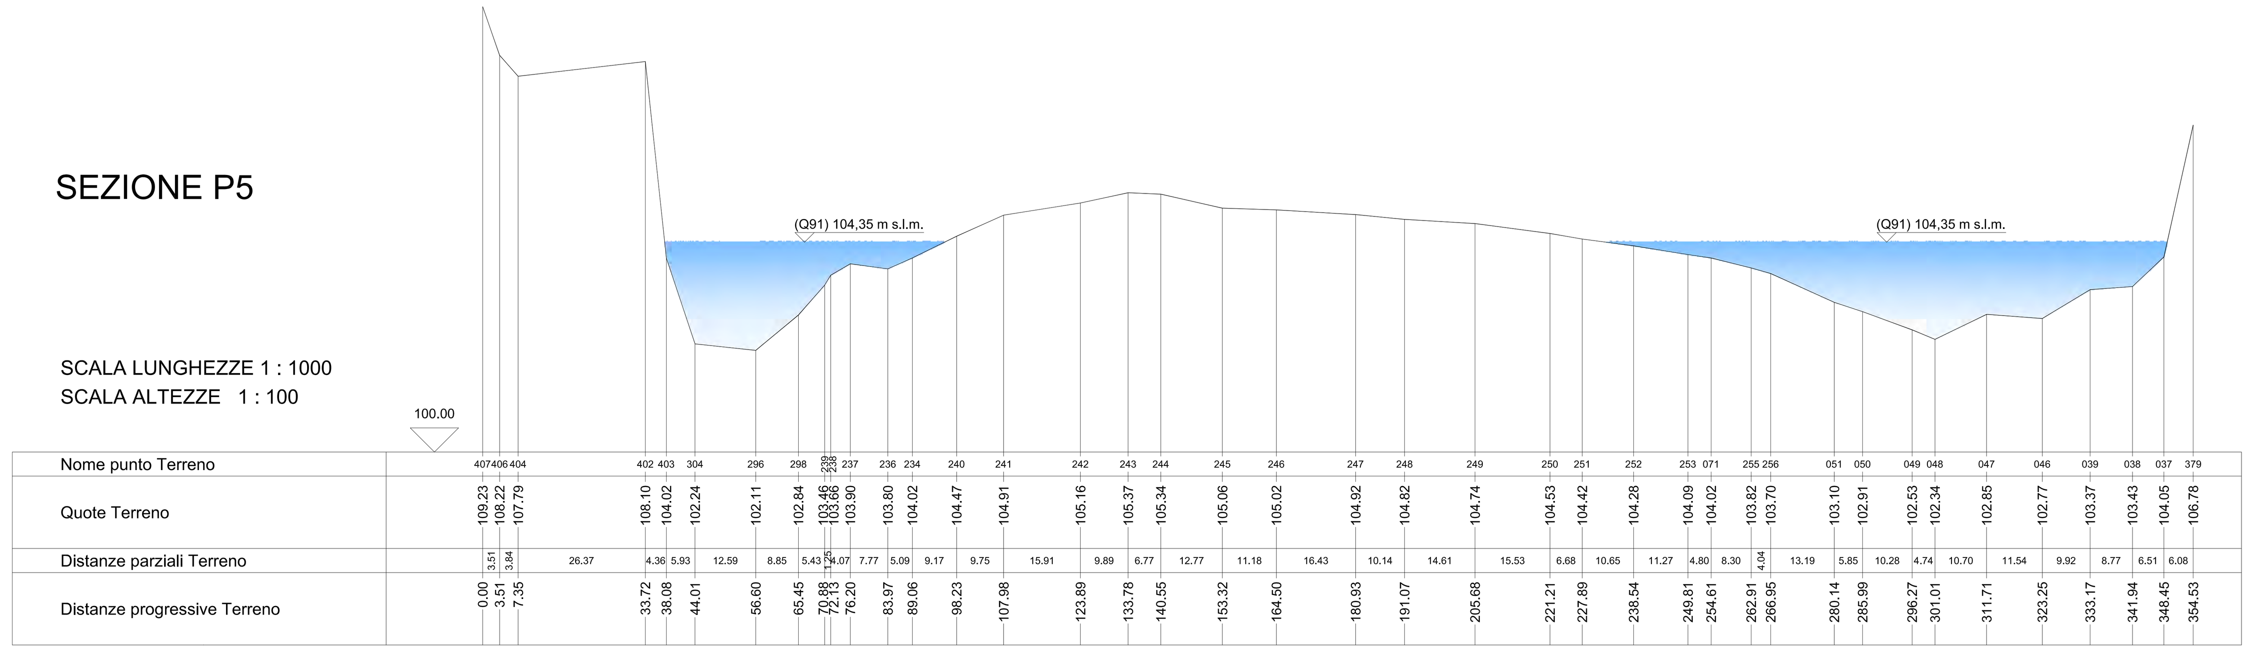

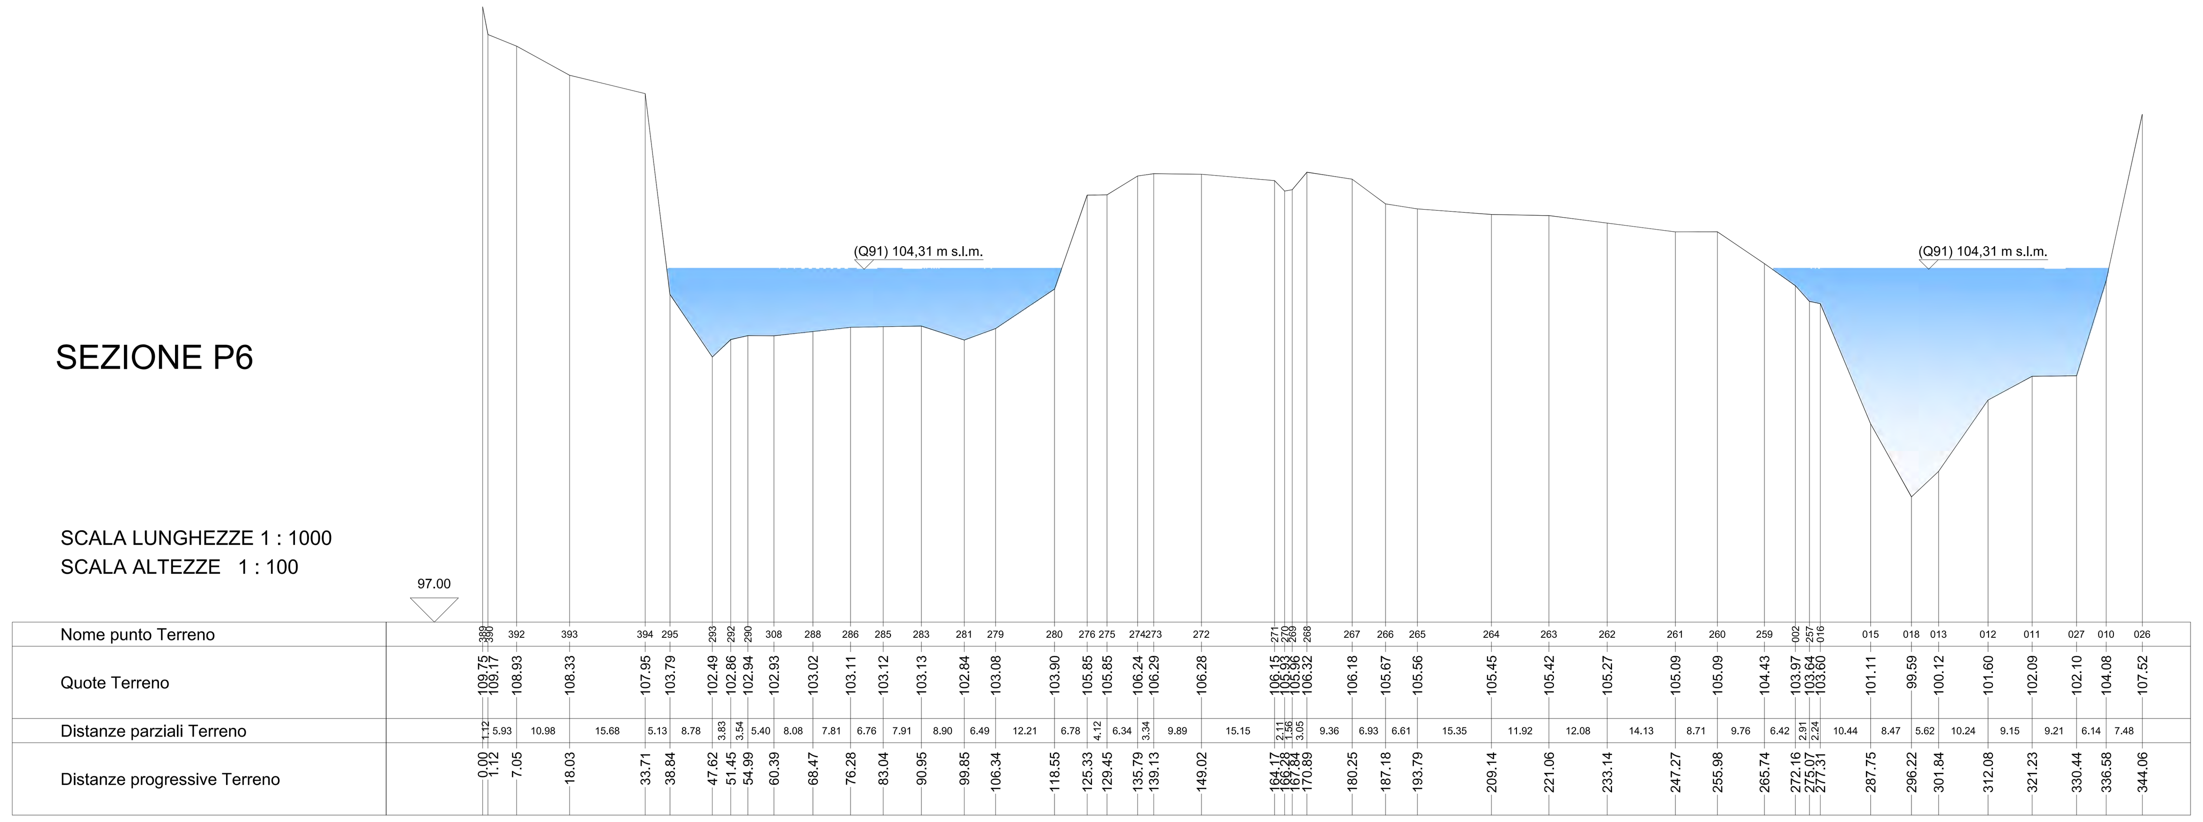

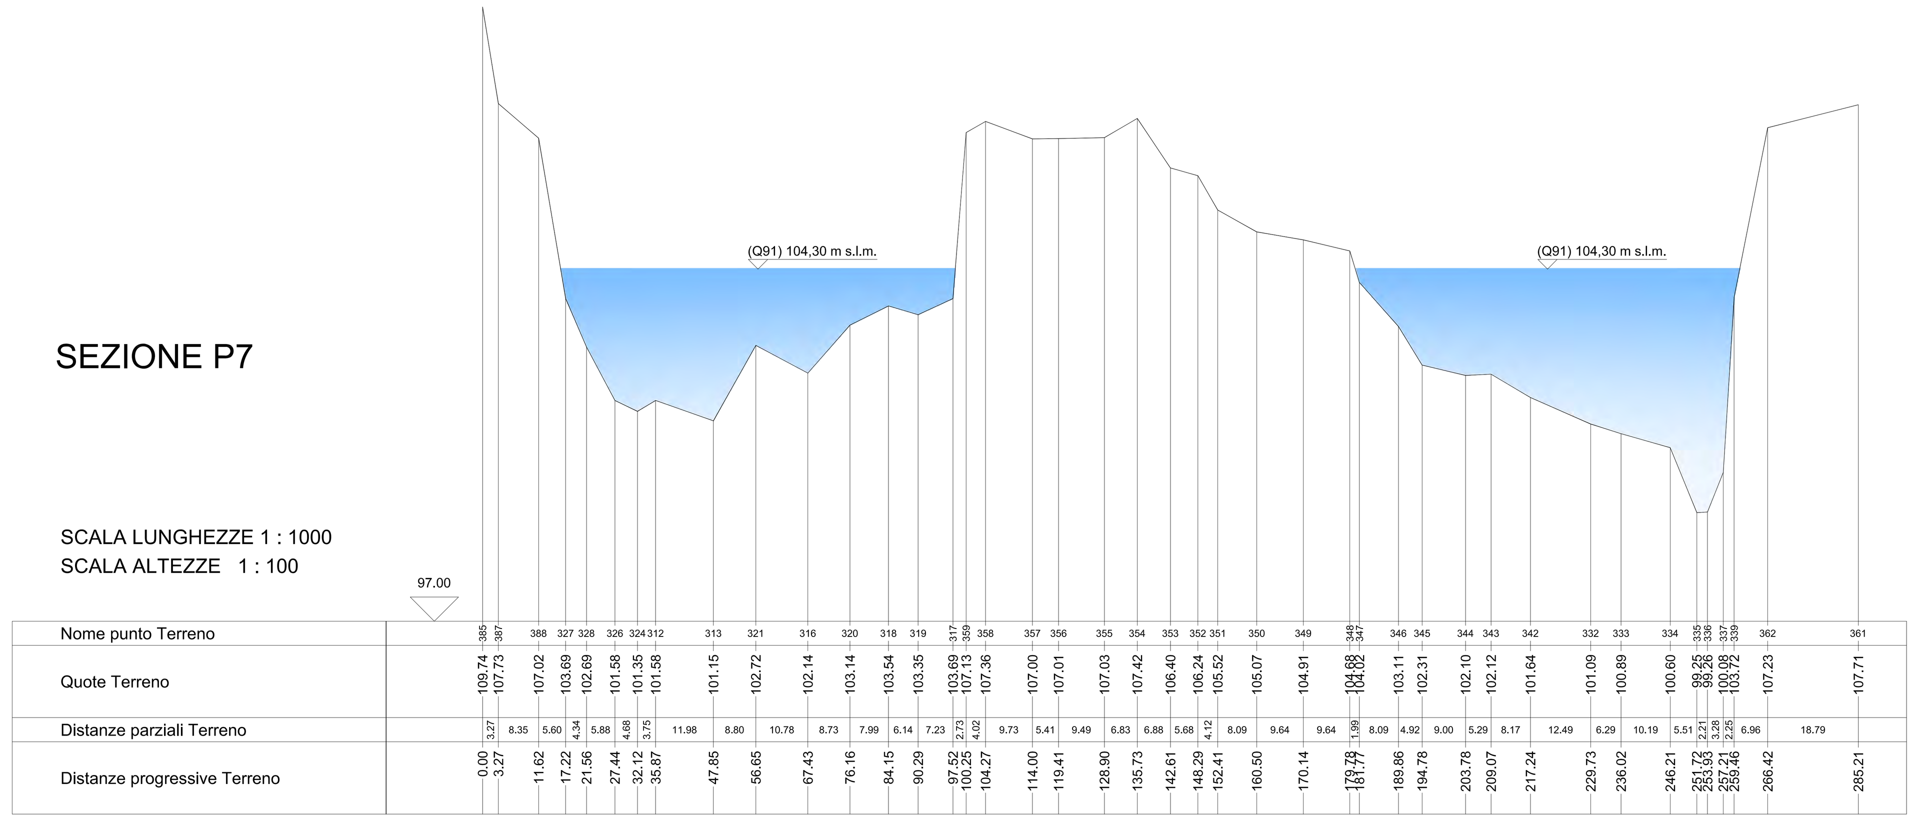

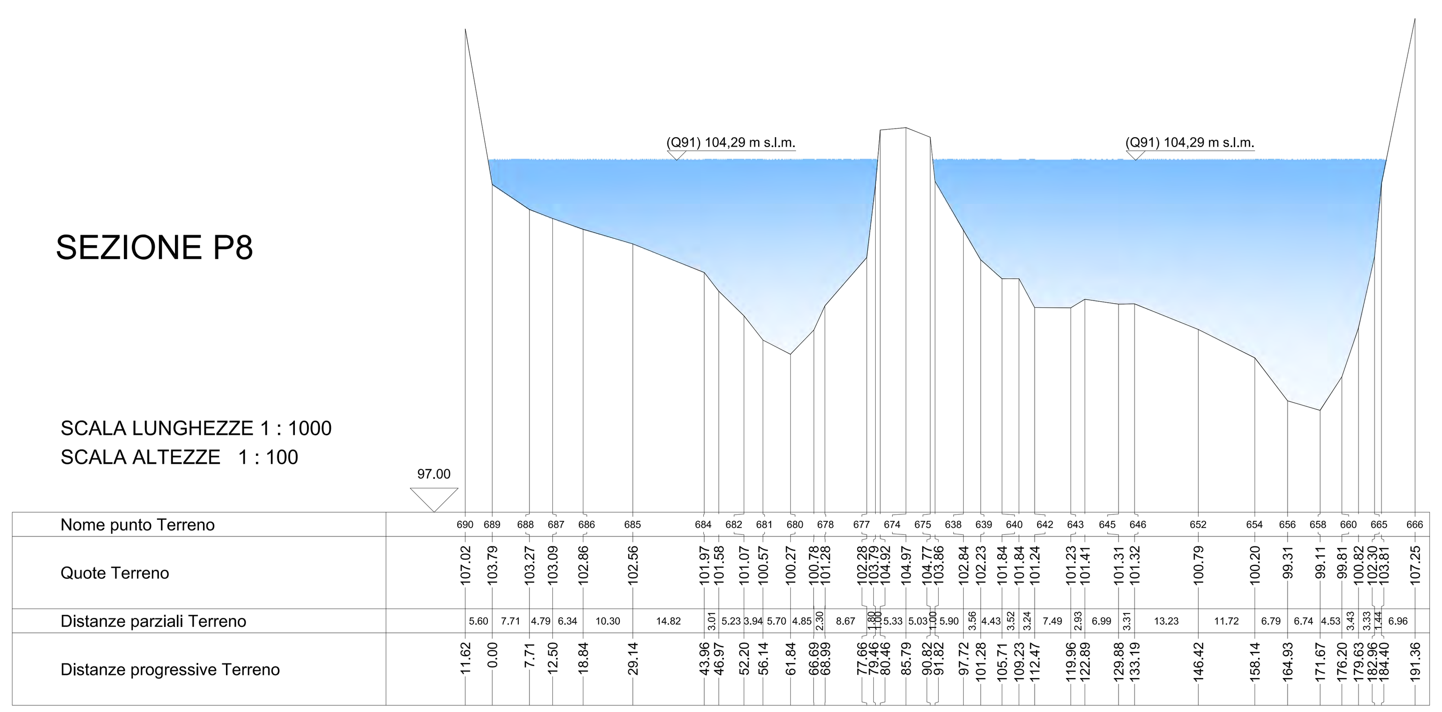

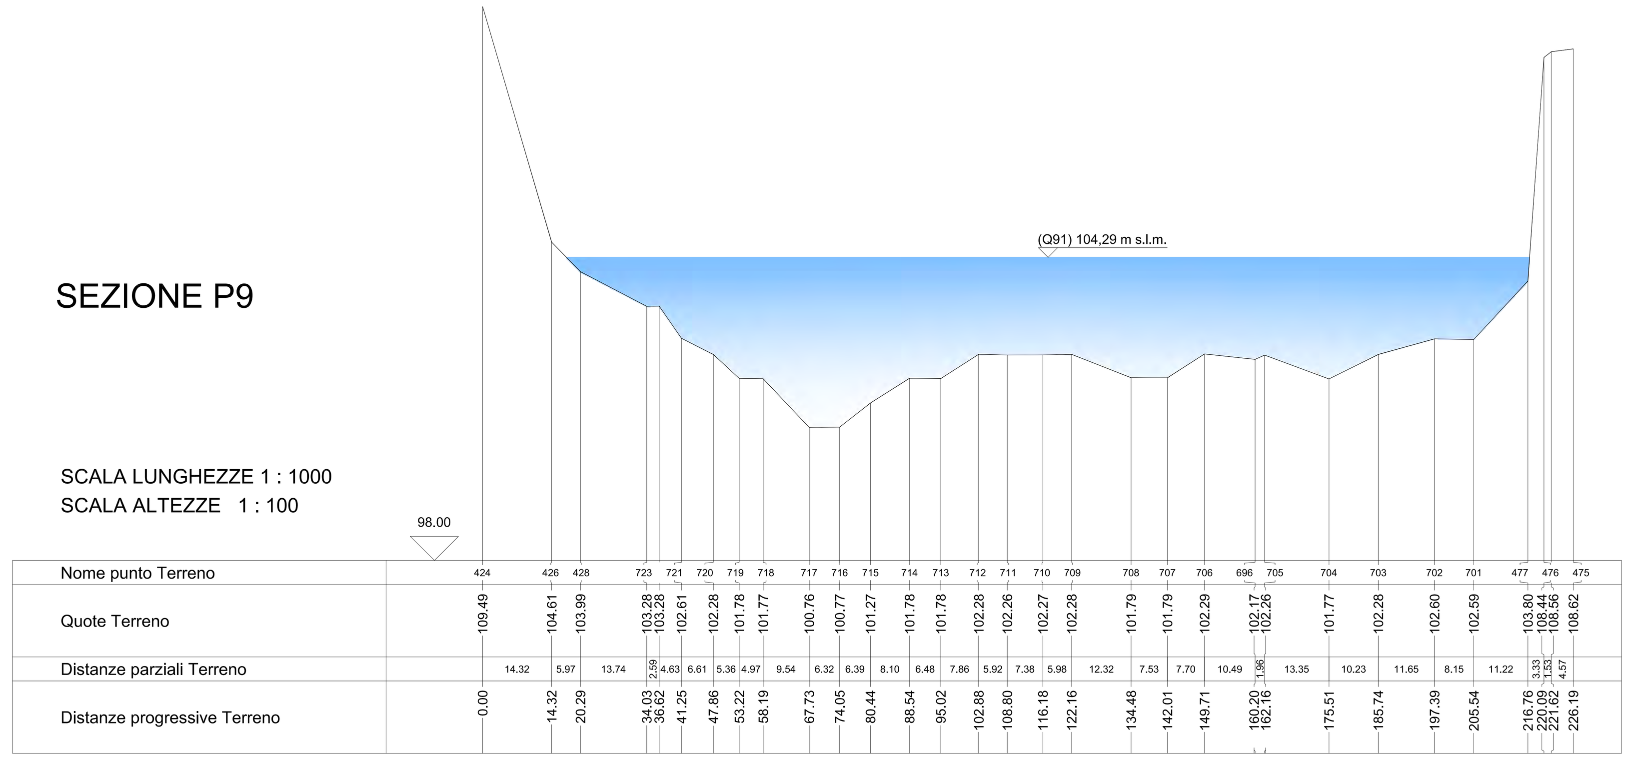

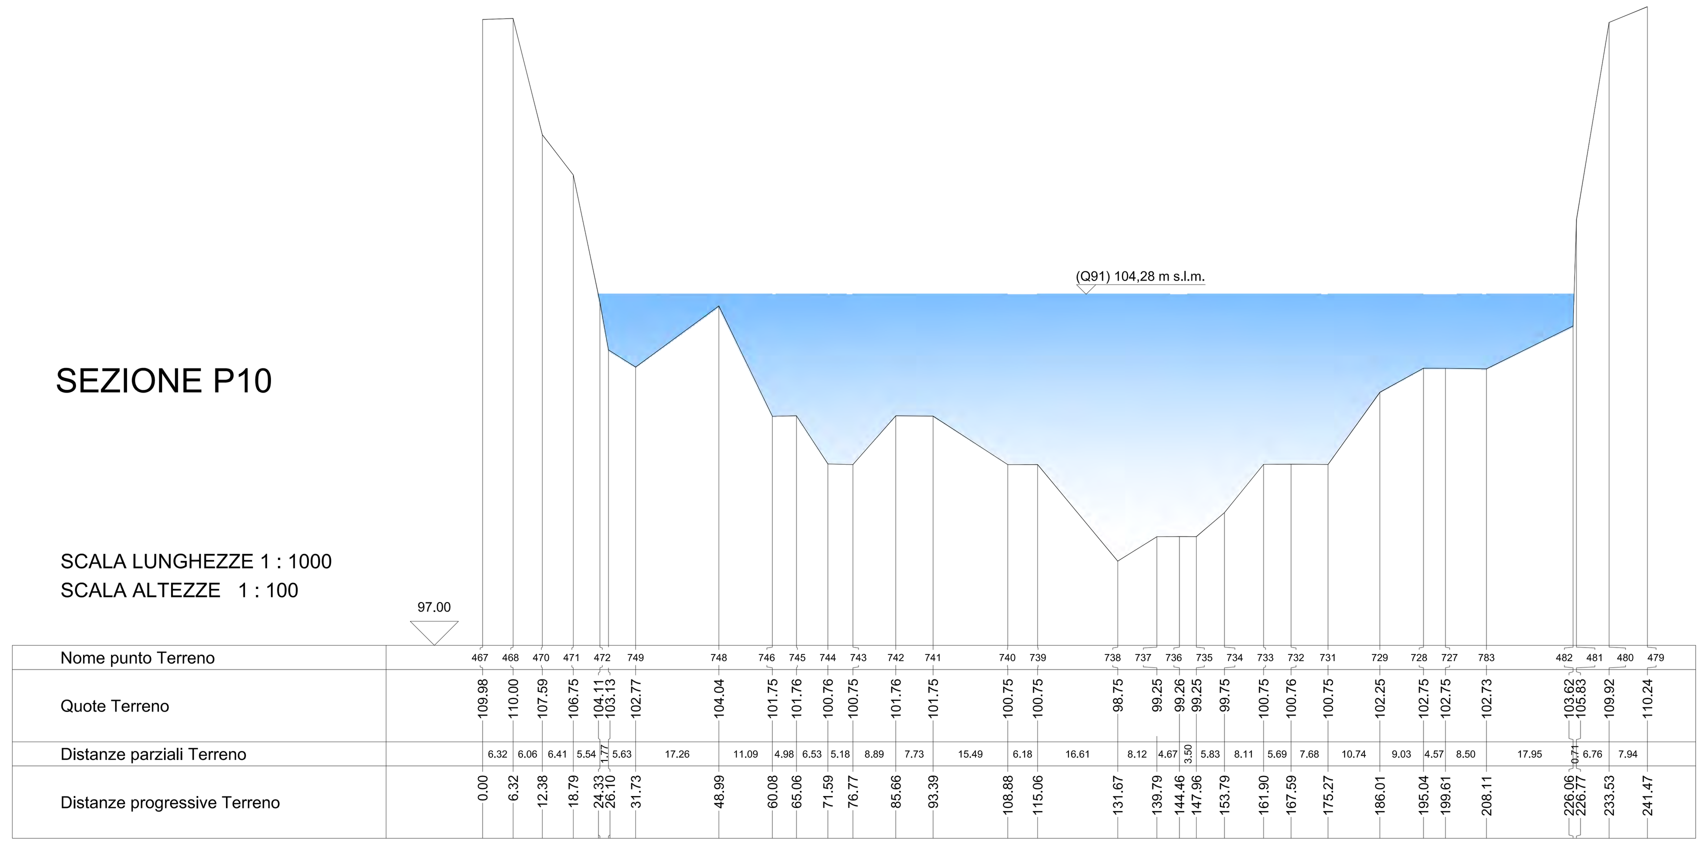

AIPo *Agenzia Interregionale per il Fiume Po*
Ufficio Operativo di Alessandria
piazza Turati n.4 - 15121 Alessandria

INTERVENTO DI RICALIBRATURA ALVEO FIUME PO NEL CONCENTRICO DI CASALE MONFERRATO (AL)
ai sensi delle D.G.R. Regione Piemonte n.44-5084 del 14.01.2002 e n.20-6961 del 01.06.2018
(Classifica A.I.Po: E-SPEC-871)

PROGETTAZIONE :
Dott. Ing. Chiara MAFFEI
Via Spagna n.102 - 13100 VERCELLI
tel. 329 3542169
e_mail: maffei.chiara@gmail.com
pec: chiara.maffei@ingpec.eu

PROGETTO ESECUTIVO

OGGETTO:
SEZIONI DI RILIEVO
STATO DI FATTO

DATA 08.10.2019
SCALA 1:100/1000
ELABORATO 04

	VERSIONE	DISEGN.	VISTO	APPROVATO
0	EMISSIONE	C.M.	C.M.	C.M.