


SCAVO 22,00 mc

SEZIONE P1

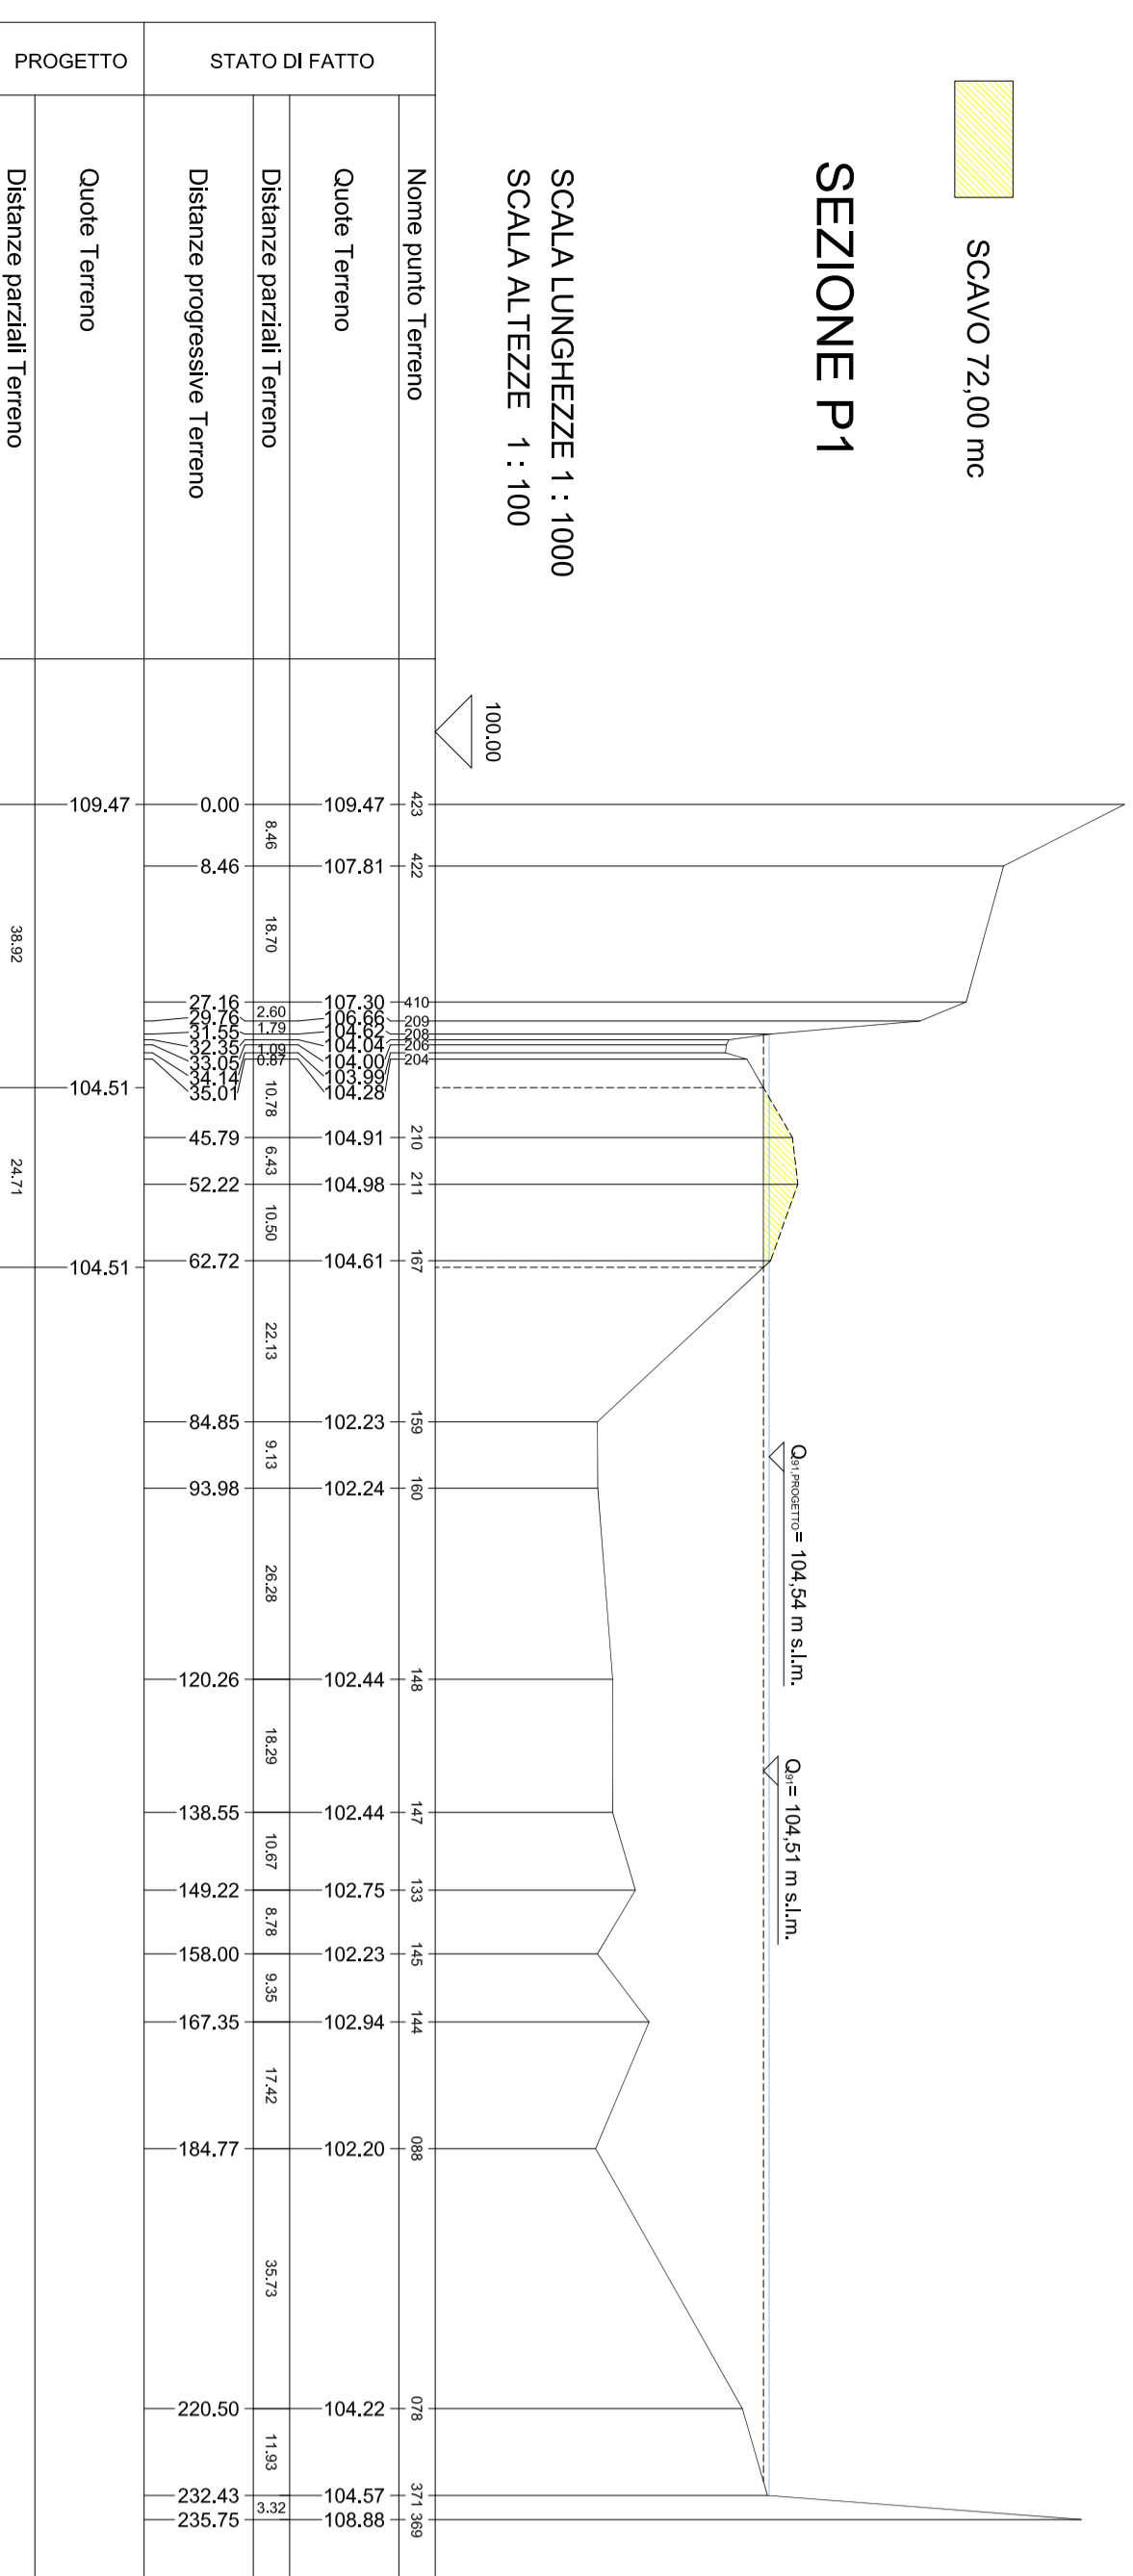

SCAVO 910,50 mc

SEZIONE P2

