



INQUADRAMENTO NODO IDRAULICO DI VASARONE



ZOOM DI INQUADRAMENTO DEL NODO IDRAULICO DI VASARONE

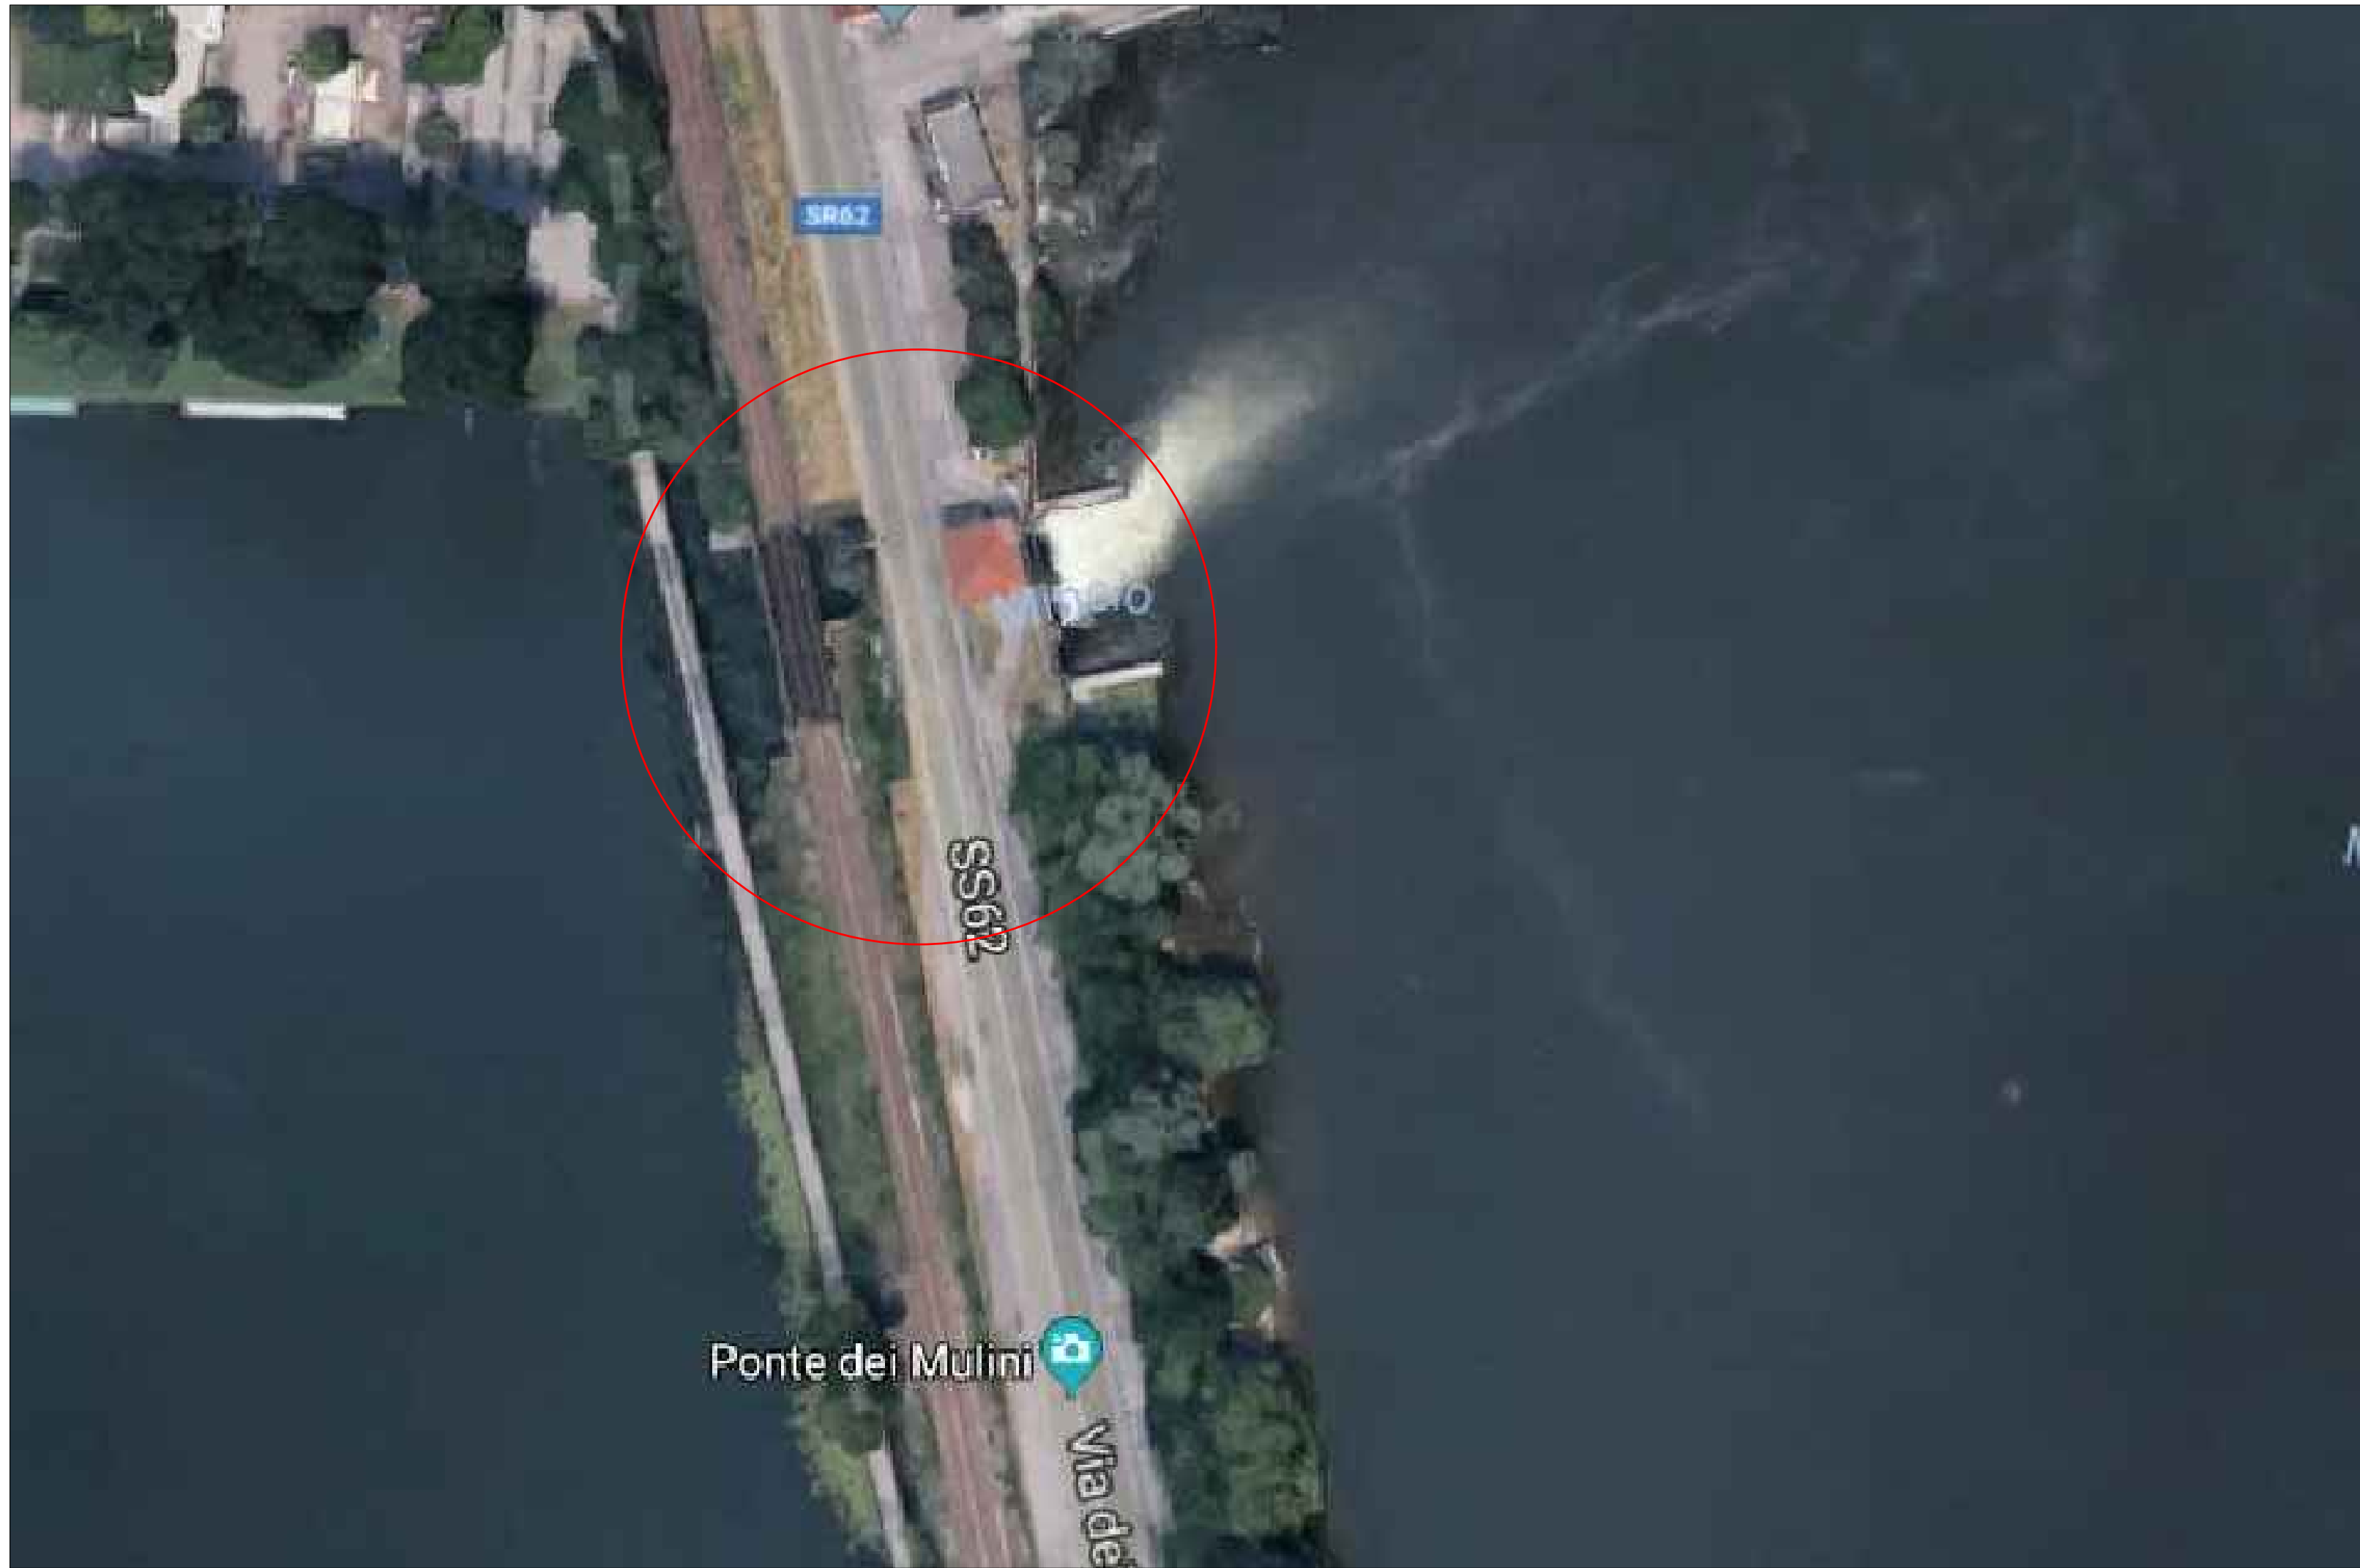

PREVIEW DELLA SCANSIONE DEL FABBRICATO

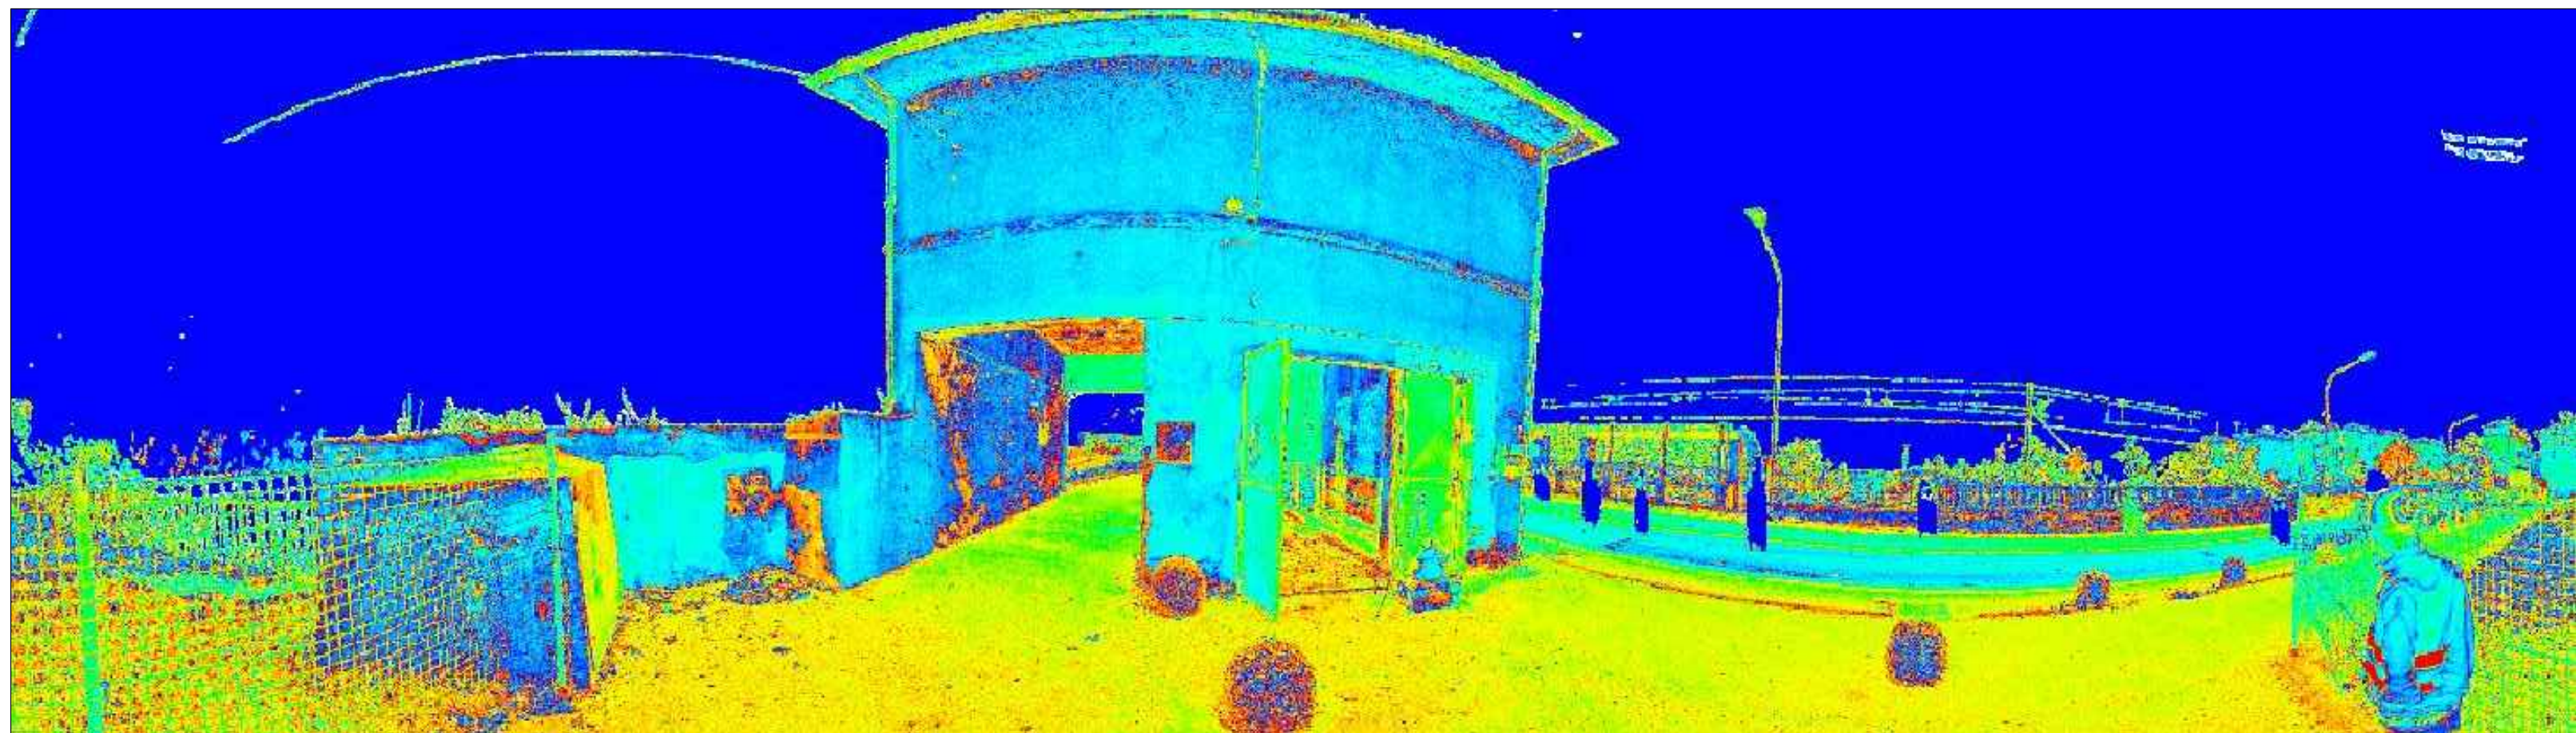

Fiume Mincio
Opere idrauliche di II categoria
MN-E-394-M
CUP: B64H15000070002
CIG:



Progetto Definitivo / Esecutivo

Lotto B

ELABORATO
RILIEVO E INDAGINI DEL MANUFATTO ESISTENTE
Rappresentazione strutturale del manufatto
Inquadramento del nodo idraulico

UBICAZIONE OPERE
Comune di Mantova
Località Ponte dei Mulini

DATA: Agosto 2018
AGG. -

SCALA:

COMMITTENTE
AIPO - Ufficio operativo di Mantova
Vicolo Canove, 26 - 46100 Mantova
tel. + 39 0376320461
fax. + 39 0376320464
e-mail: ufficio-ma@agenziaipo.it

Raggruppamento temporaneo d'impresa

POLARIS - STUDIO ASSOCIATO

HYDRODATA S.p.A.

ENGEO S.r.l.

SAP S.r.l.

Legittimazione

AIPO

AIPO

AIPO

AIPO

Responsabile unico del procedimento

Ing. Ivano Galvani

Il Coordinatore alla Progettazione

Ing. Marcello Moretti

Autore

Dott. Paolo Micheli

Lavori di ripristino funzionale del manufatto a sostegno del Lago Superiore
denominato "Vasarone", a seguito degli eventi sismici del 20 e 29 maggio 2012