SEZIONE A - A
SCALA 1:50

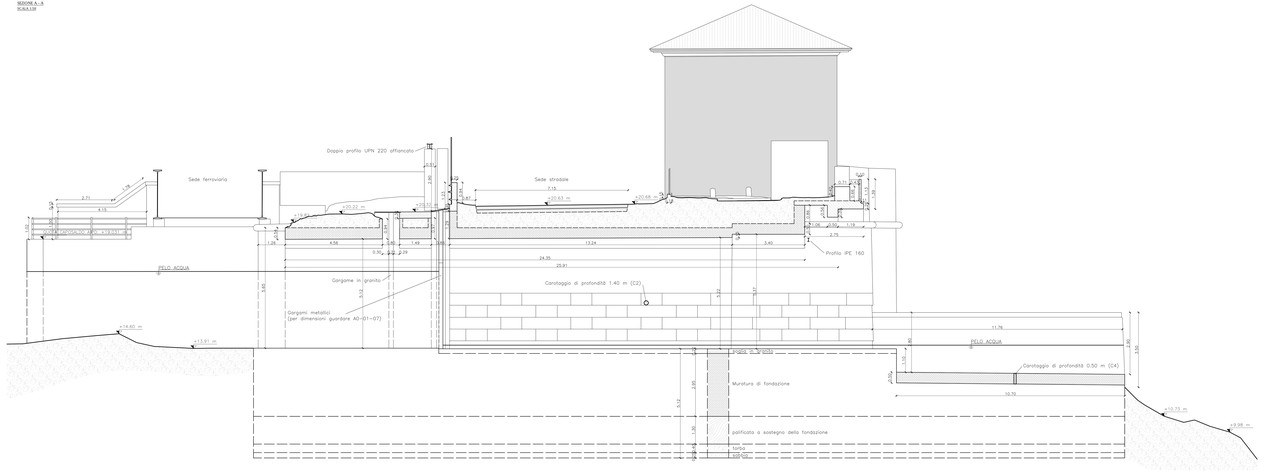

SEZIONE B - B
SCALA 1:50

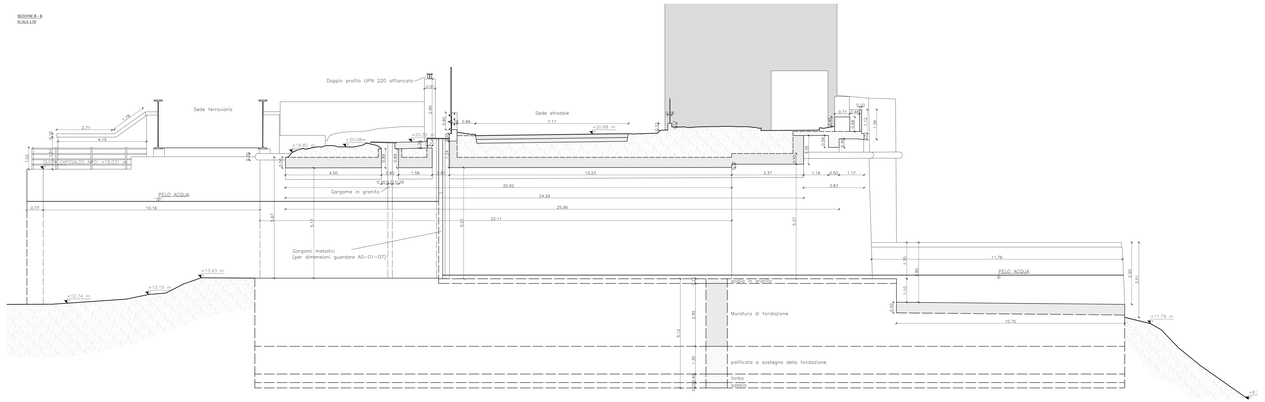

SEZIONE C - C
SCALA 1:50

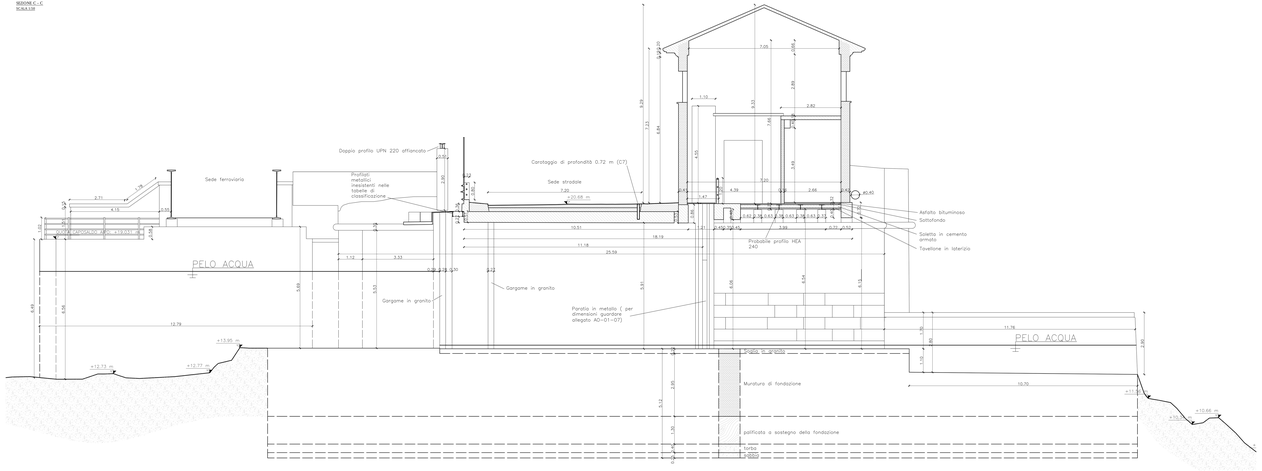

IMMAGINE ESTRATTA DALLA NUVOLA DI PUNTI

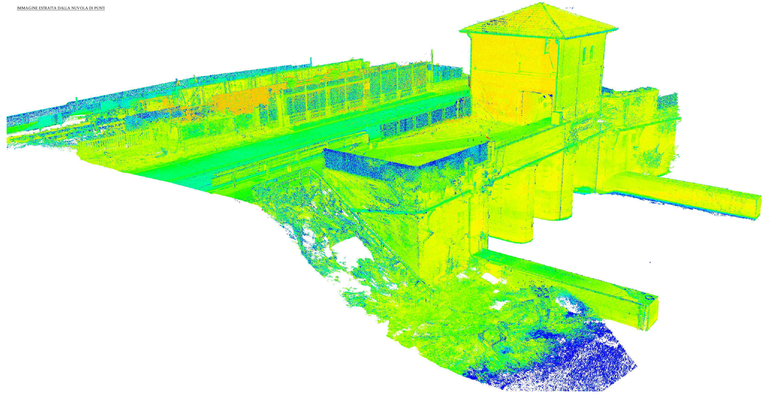

Paolo Mocio
Dpcm attuativo art 2 comma
MN-0-3M
C.F. PMOGIO80S07F952
CAD

AIPo Agenzia Interregionale per il fiume Po
Regione Lombardia

Progetto Definitivo / Esecutivo

Lotto A

CLASSIFICAZIONE:
RILIEVO E INDAGINI DEL MANUFATTO ESISTENTE
Rappresentazione strutturale del manufatto
Sezioni strutturali A-A / B-B / C-C (zona Cimaferle)

UBICAZIONE OPERE
Comune di Mantova
Località Ponte dei Mulini

COMMITTENTE
AIPO - Ufficio operativo di Mantova
Viale Cairoli, 26 - 46100 Mantova
tel. 0376/3701
fax 0376/323841
e-mail:ufficio.mn@agenziapo.it

DATA: Aprile 2018
AGG. -

SCALA:
1:50

Responsabile Unico del Procedimento
Ing. Aurio Cottafavi

Collaboratore alla Progettazione
Arch. Marcello Mondini

Progettazione
Dott. Paolo Mocio

Progettazione esecutiva e coordinamento
RTI.MO. - STUDIO GEOLOGICO - Dott. Geol. Mauro Bonfanti
STRADATA S.r.l. - Ing. Alessandro Bonfanti
PROGETO S.r.l. - Ing. Alessandro Bonfanti
DEPAS - Dott. Paolo Mocio

Codice Commessa: 212

Oggetto: Lavori di consolidamento arginale e sistemazione idraulica del tratto arginale compreso tra il ponte della ferrovia Milano-Verona e il ponte della strada provinciale Goito-Cerlongo

Elaborato: Sezioni strutturali A-A / B-B / C-C (zona Cimaferle)

4.b.4