SEZIONE A - A
SCALA 1:50

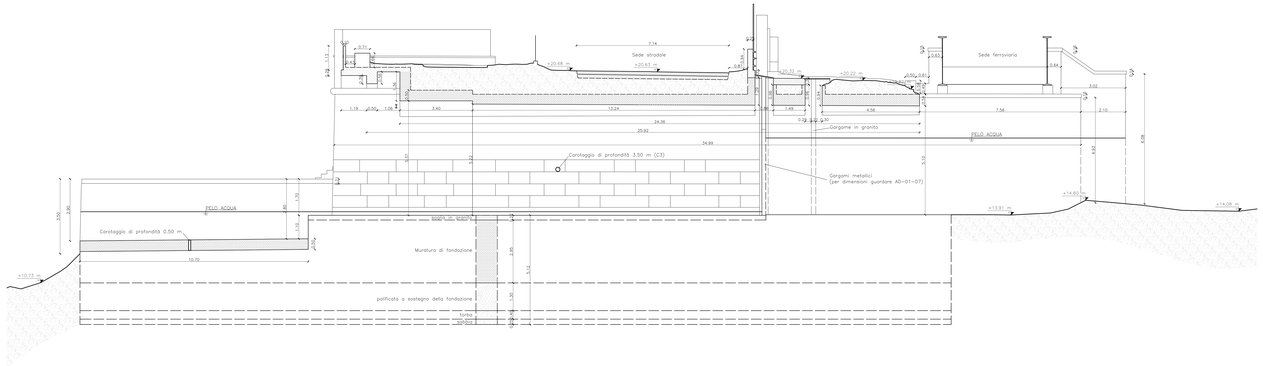

SEZIONE B-B
SCALA 1:50

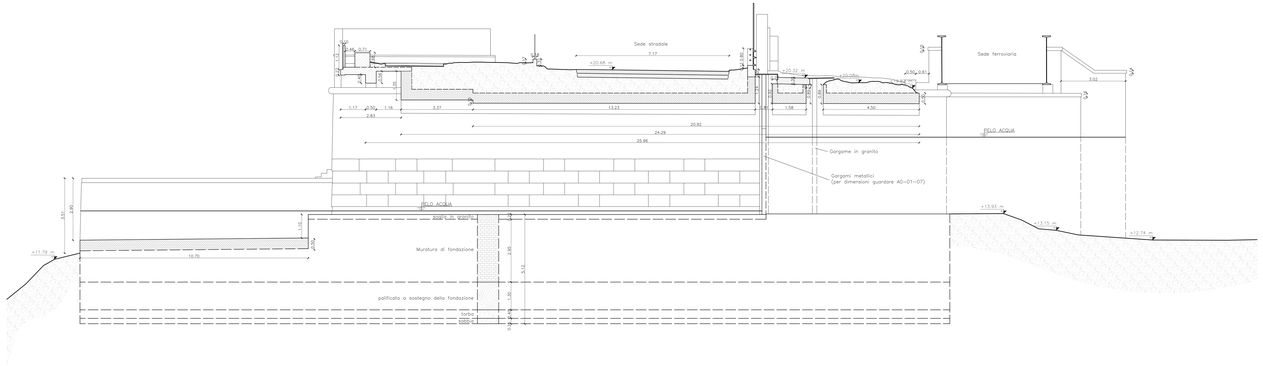

SEZIONE C-C
SCALA 1:50

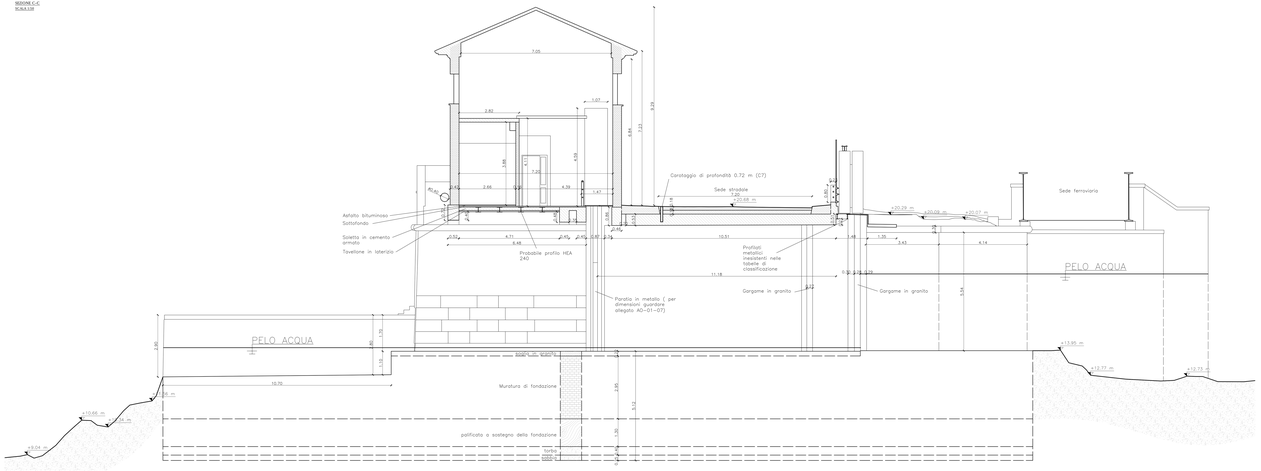

IMMAGINE ESTRATTA DALLA NUVOLA DI PUNTI

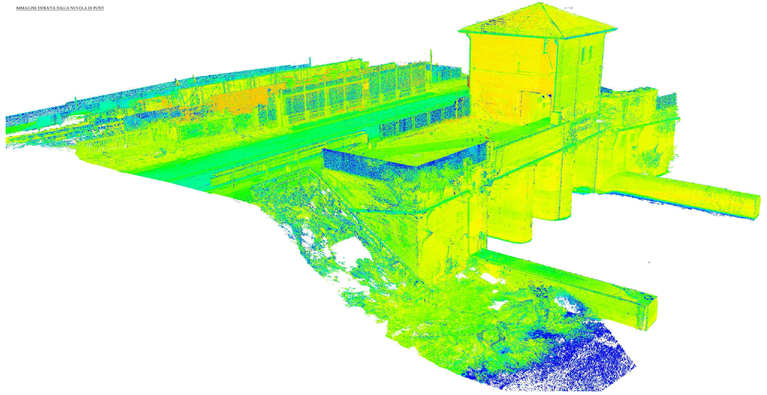

Franco Maccio
Ogrem ahsachi ed 1 ingegneri
MFA-DMM
CLP: 00401100037092
CNI:

AIPo
Regione Lombardia

Lotto A

ELABORATO
RILIEVO E INDAGINI DEL MANUFATTO ESISTENTE
Rappresentazione strutturale del manufatto
Sezioni strutturali A-A / B-B / C-C (zona Manovra)

UBICAZIONE OPERE
Comune di Mantova
Località Porto-Mulini

ENTE: Agosto 2018
AGG.: -
SCALA: 1:50

COMPETENTE
UPO - Ufficio operativo di Mantova
Viale Cisalpina 28 - 46100 Mantova
tel. 0376/366811
fax 0376/326405
e-mail: uffico.mn@aipo.gov.it

PROGETTISTA		Responsabile Unico del Procedimento
ATI-MAIC - STUDIO MARCHESI		Ing. Aldo Cofman
ATI-MAIC - STUDIO MARCHESI		Coordinatore per la Progettazione
ATI-MAIC - STUDIO MARCHESI		Ing. Marcello Maccio
ATI-MAIC - STUDIO MARCHESI		Direttore Lavori
UPO - Ufficio operativo di Mantova		Geom. Paolo Alberto Sala

4.b.5

Lavori di ripristino funzionale ed adeguamento ed arginature a sagoma ordinaria dell'alveo Mincio
dichiarato "Opera di pubblica utilità" ai sensi del D.Lgs 29 ottobre 1999 n.490