




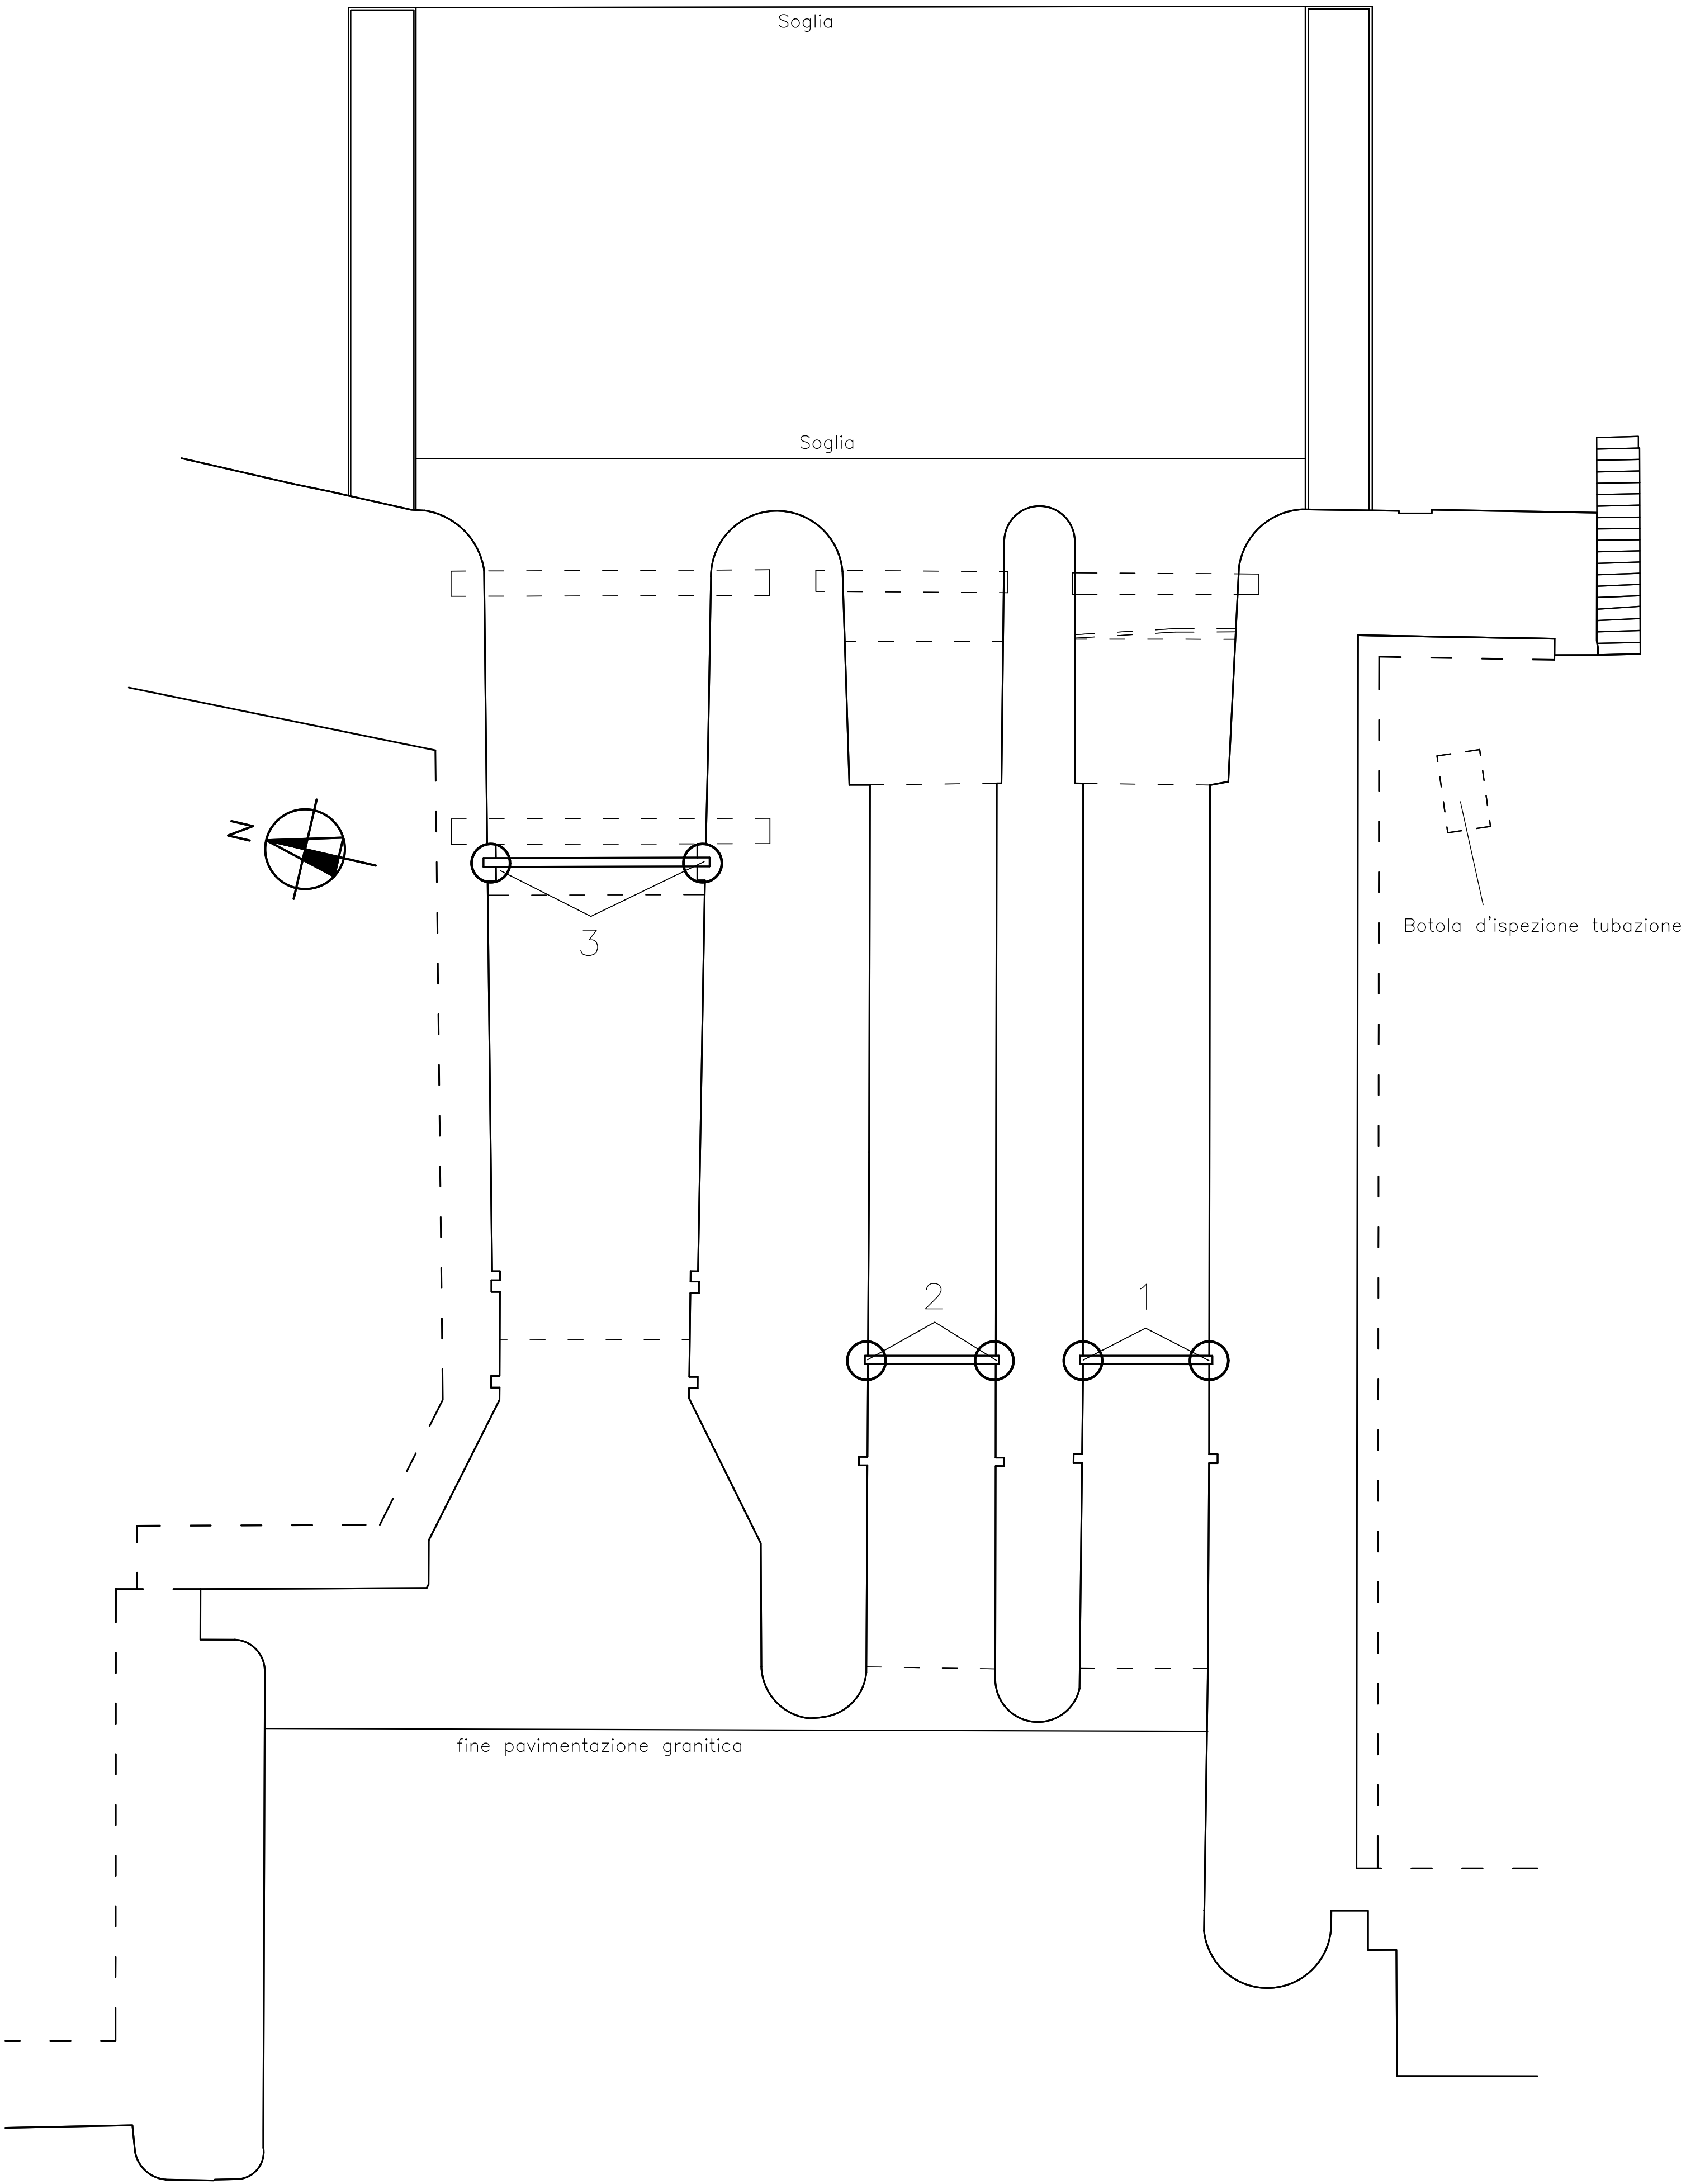


PARTICOLARE 3 IN ENTRAMBE LE VISTE DELLA SEZIONE C-C

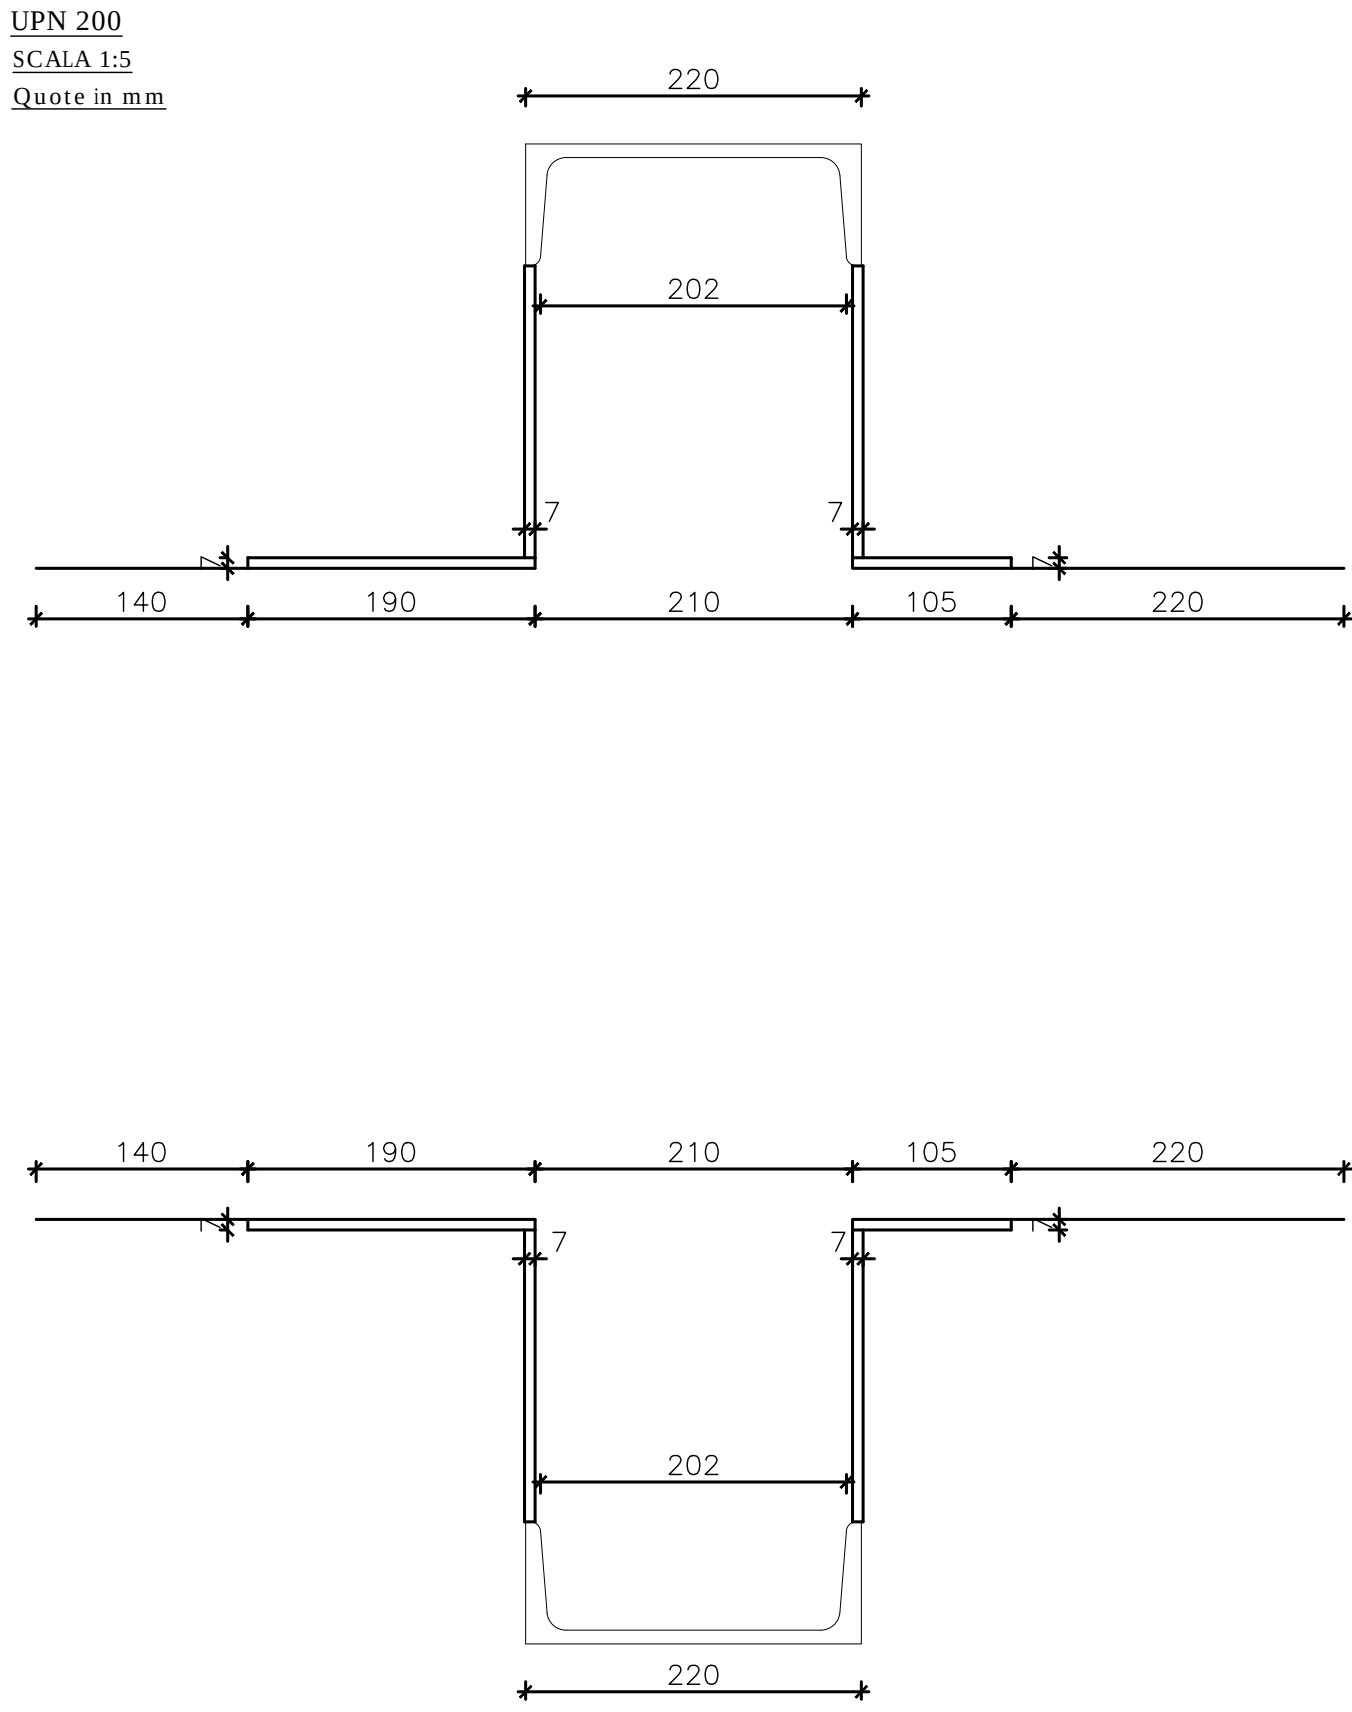


PARTICOLARE 1 IN ENTRAMBE LE VISTE DELLA SEZIONE A-A

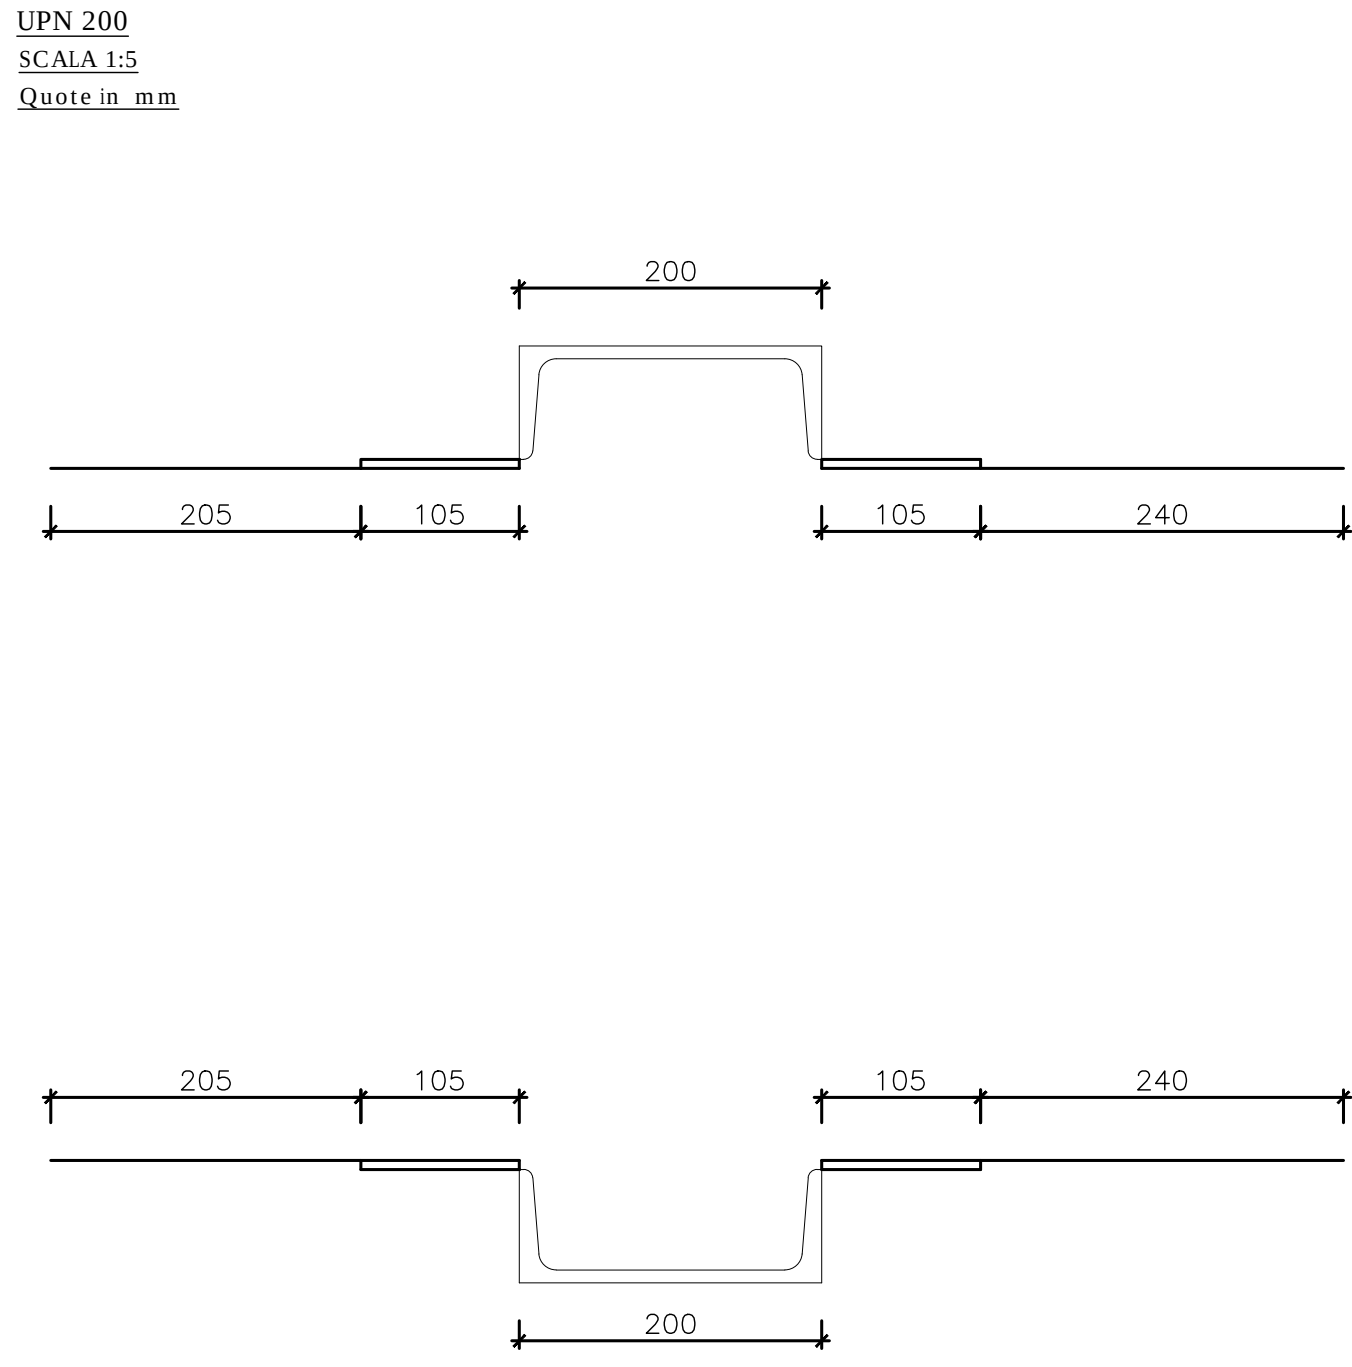


PARTICOLARE 2 IN ENTRAMBE LE VISTE DELLA SEZIONE B-B

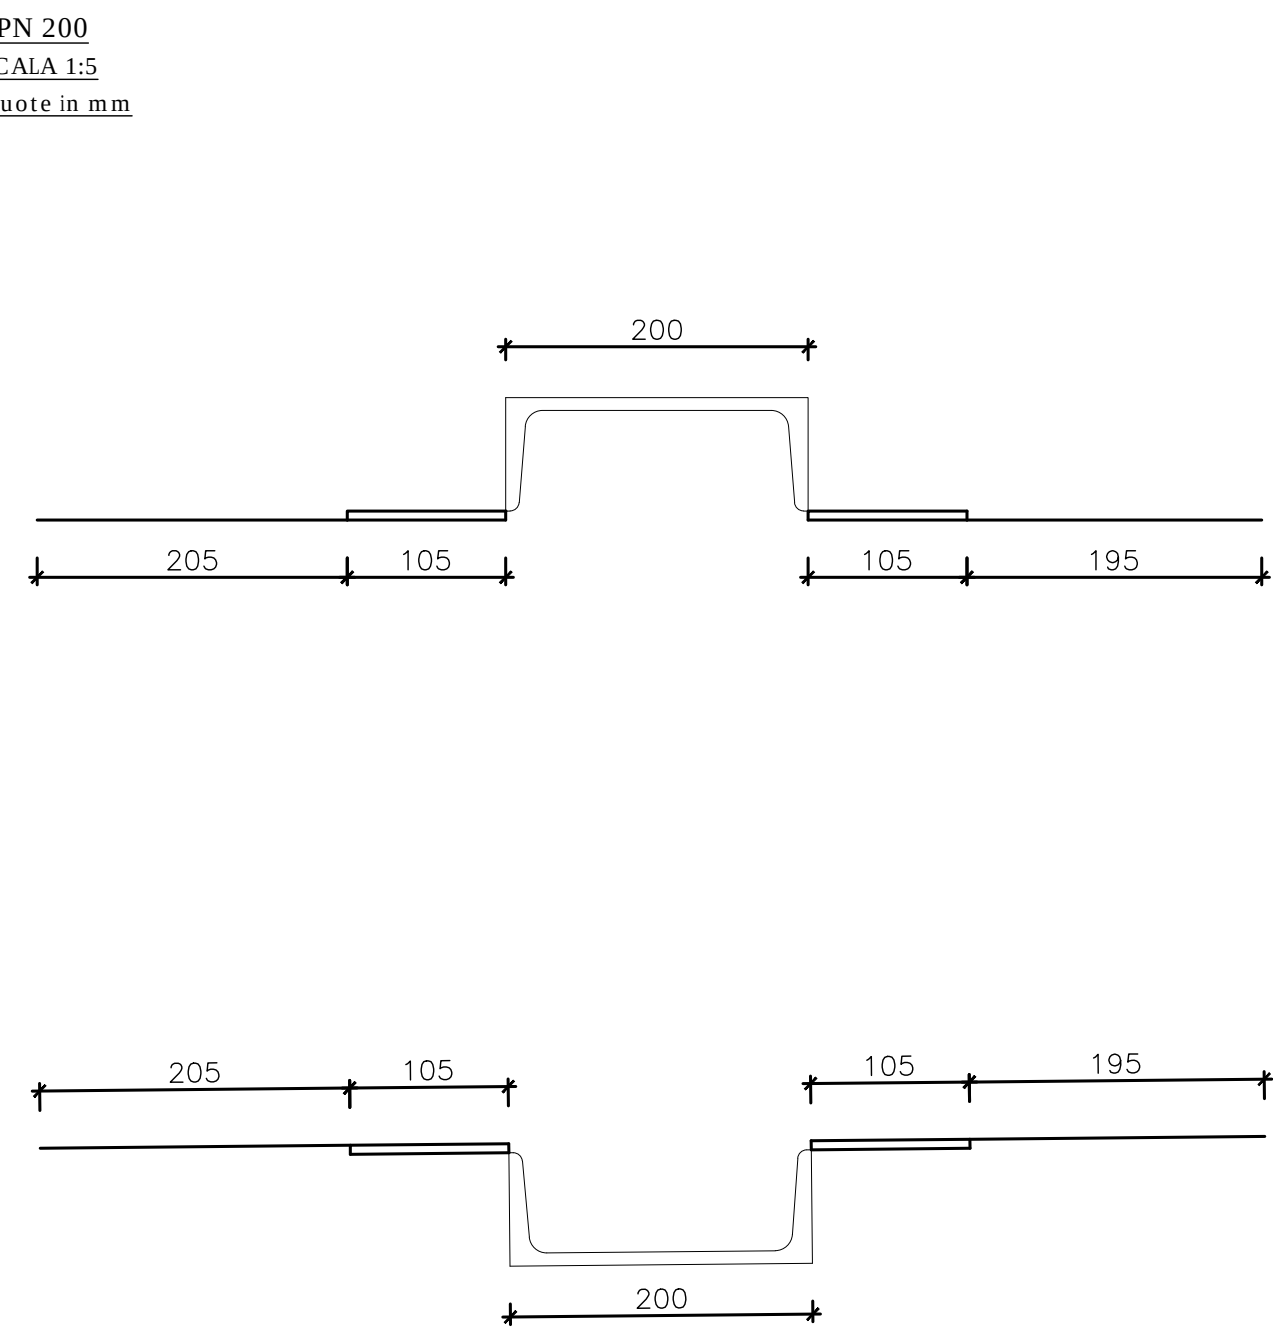


SEZIONE C-C VISTA MANTOVA
SCALA 1:15
Quote in mm

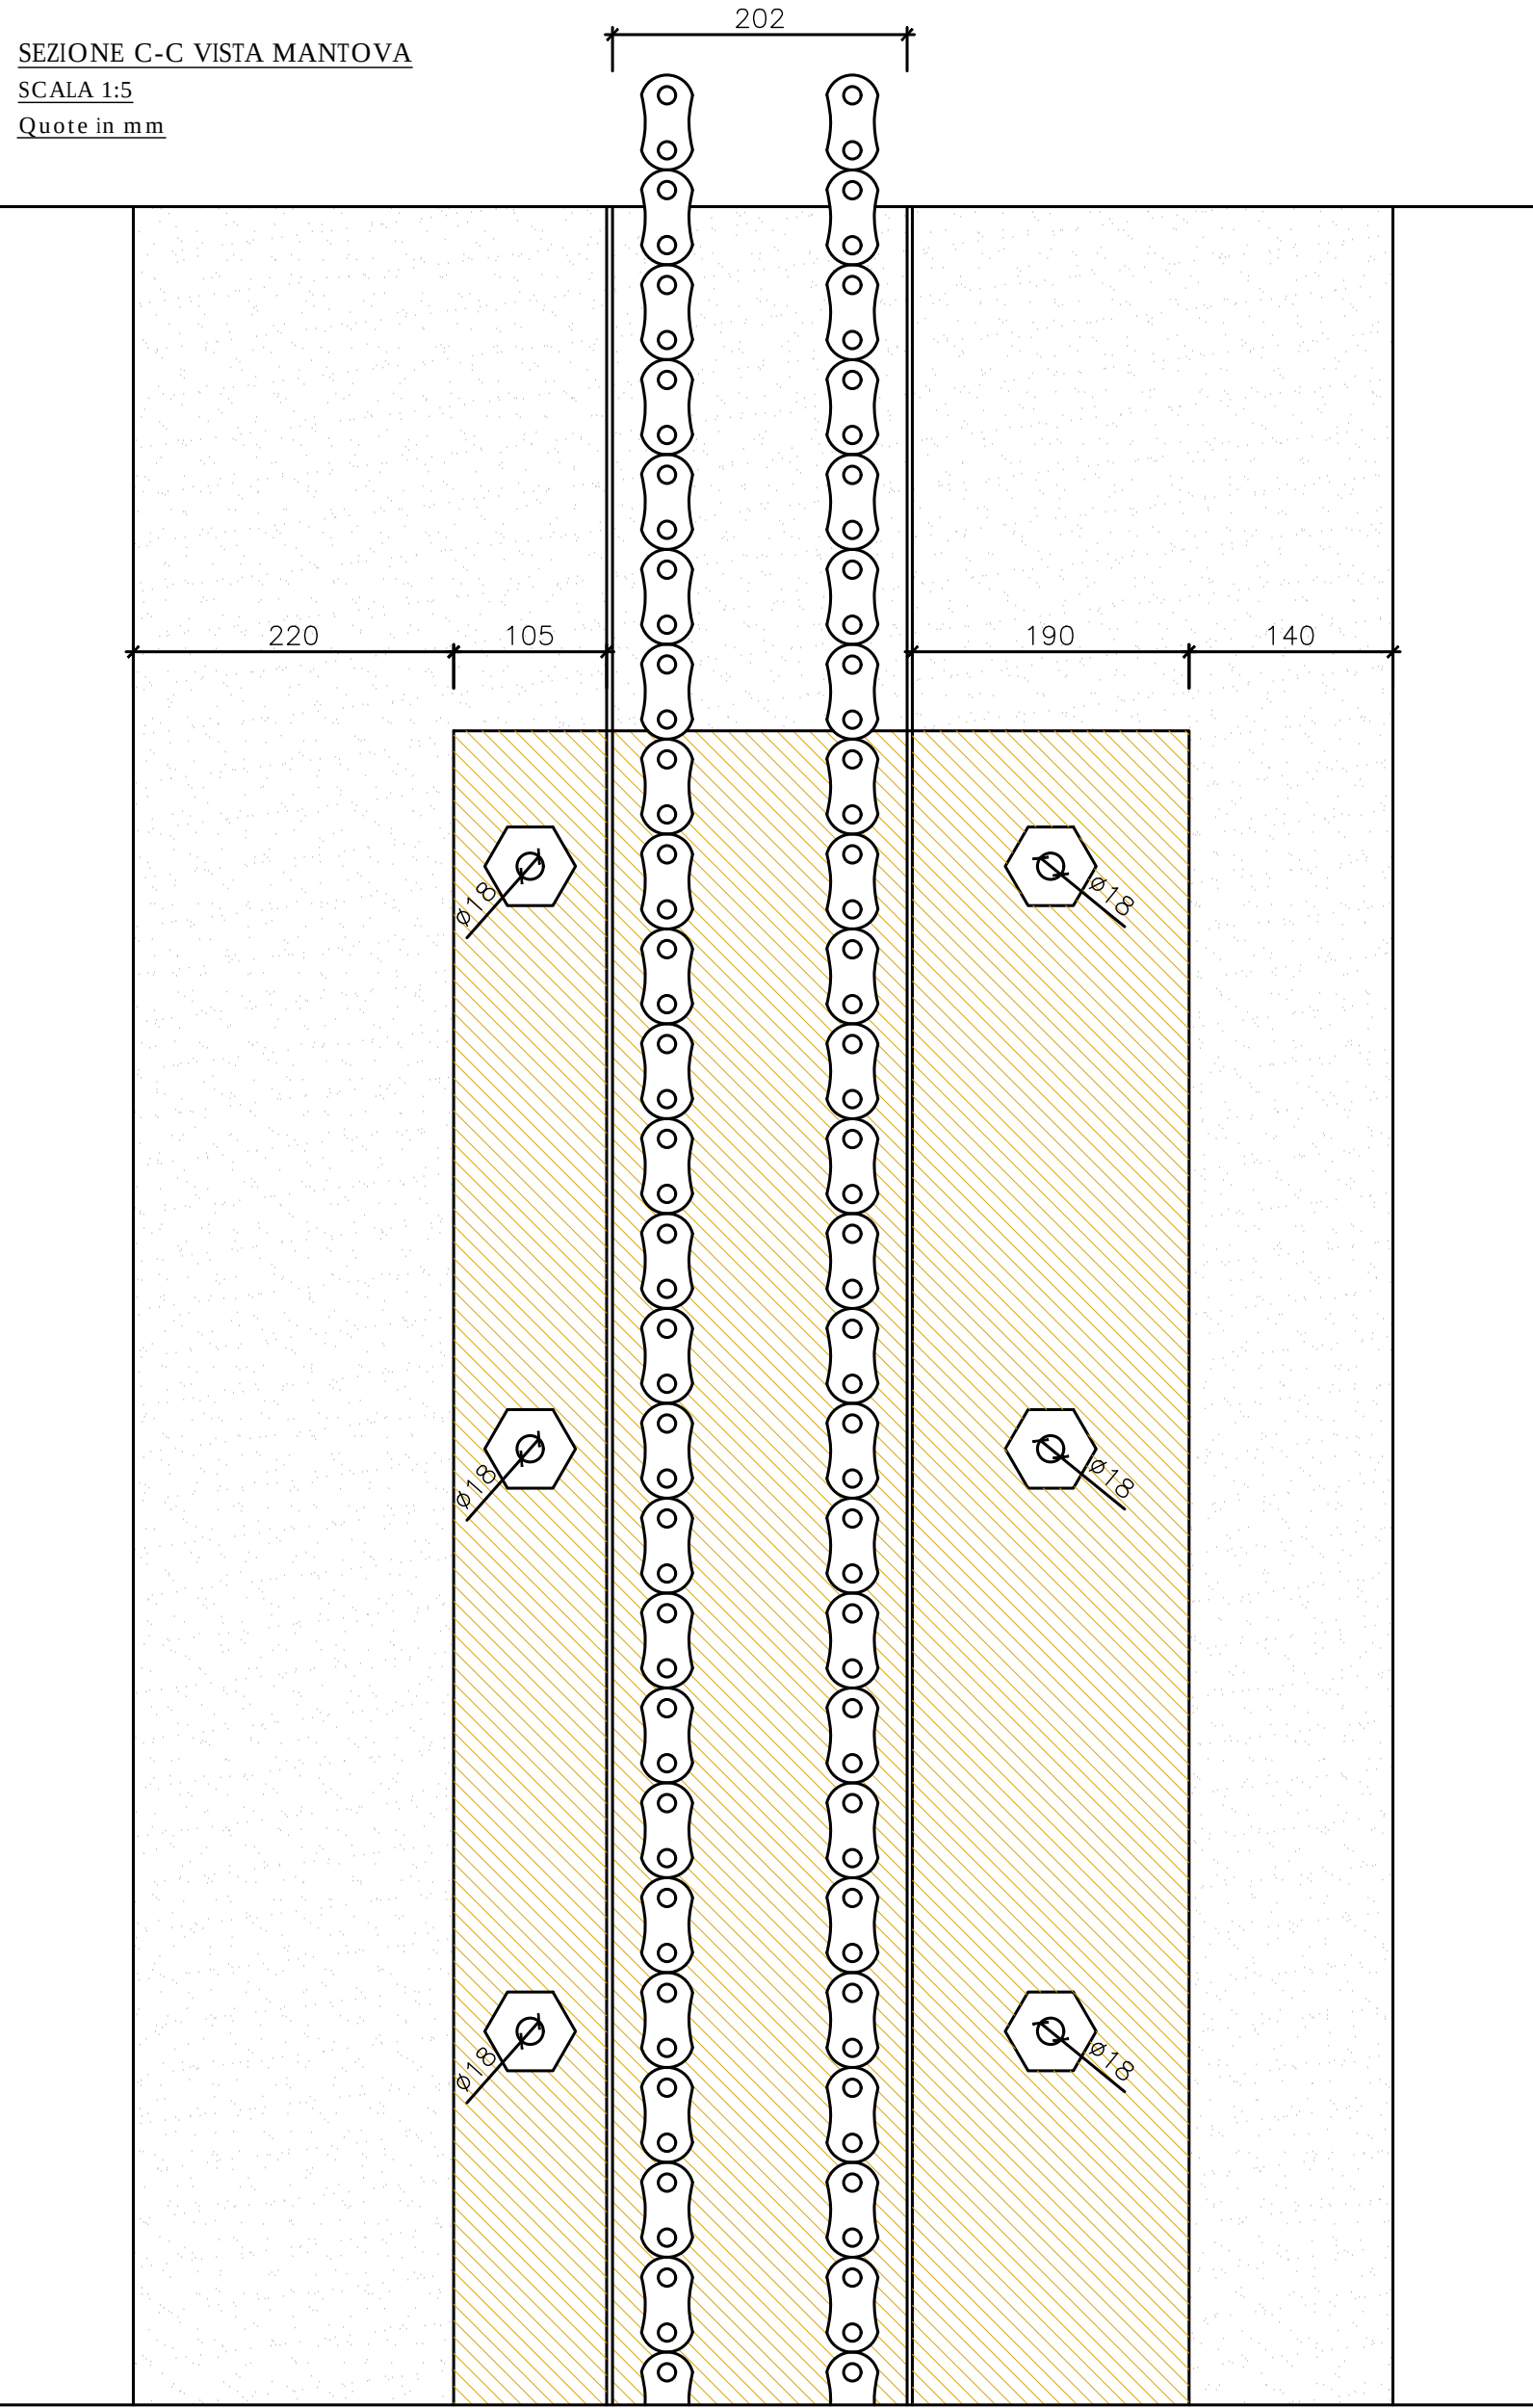


SEZIONE A-A VISTA MANTOVA
SCALA 1:15
Quote in mm

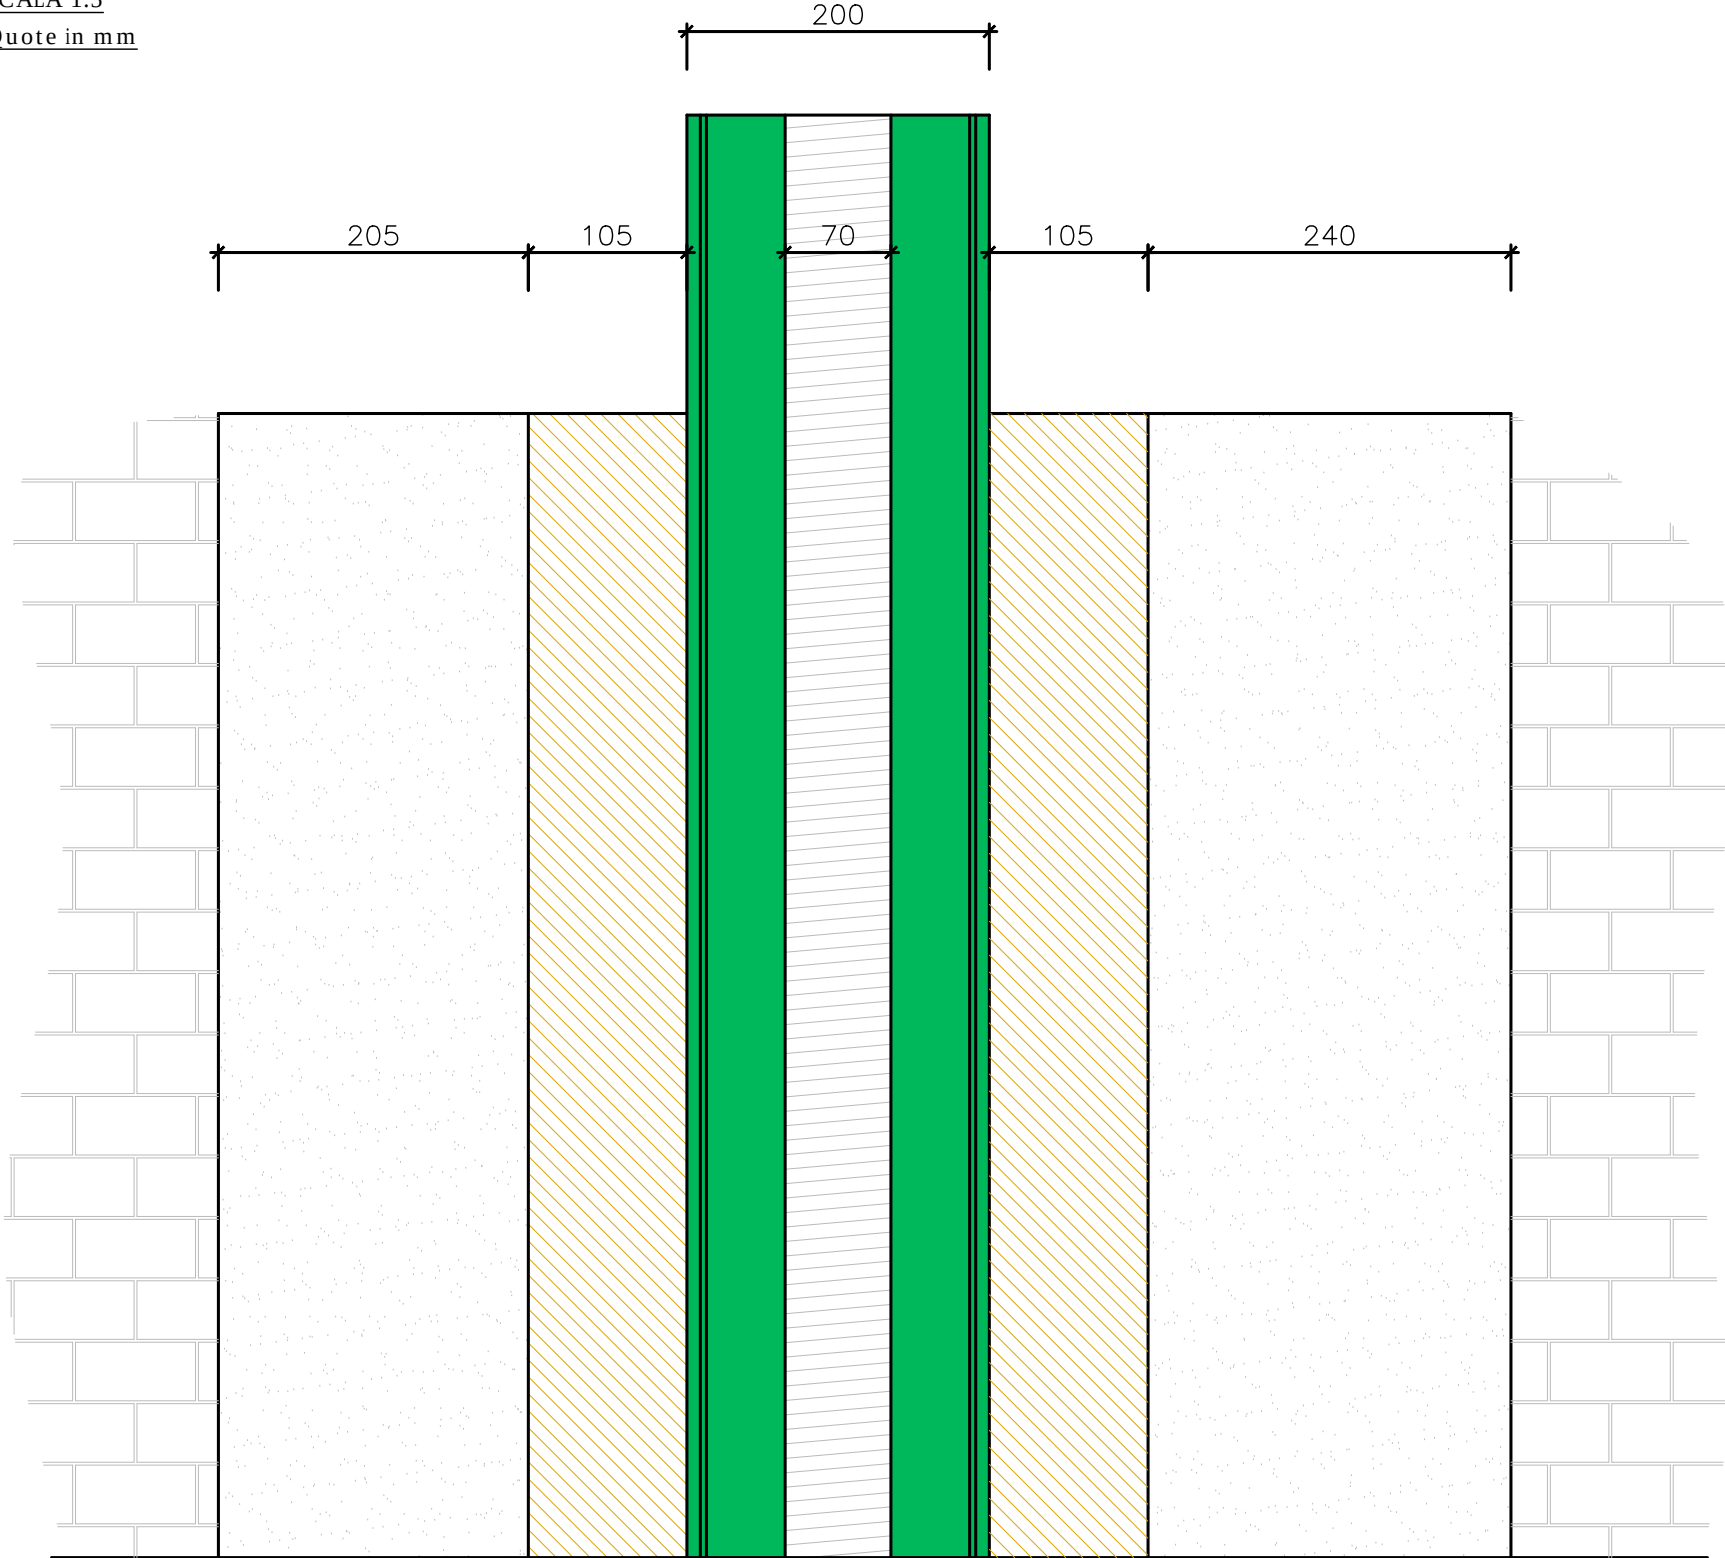


SEZIONE B-B VISTA MANTOVA
SCALA 1:15
Quote in mm

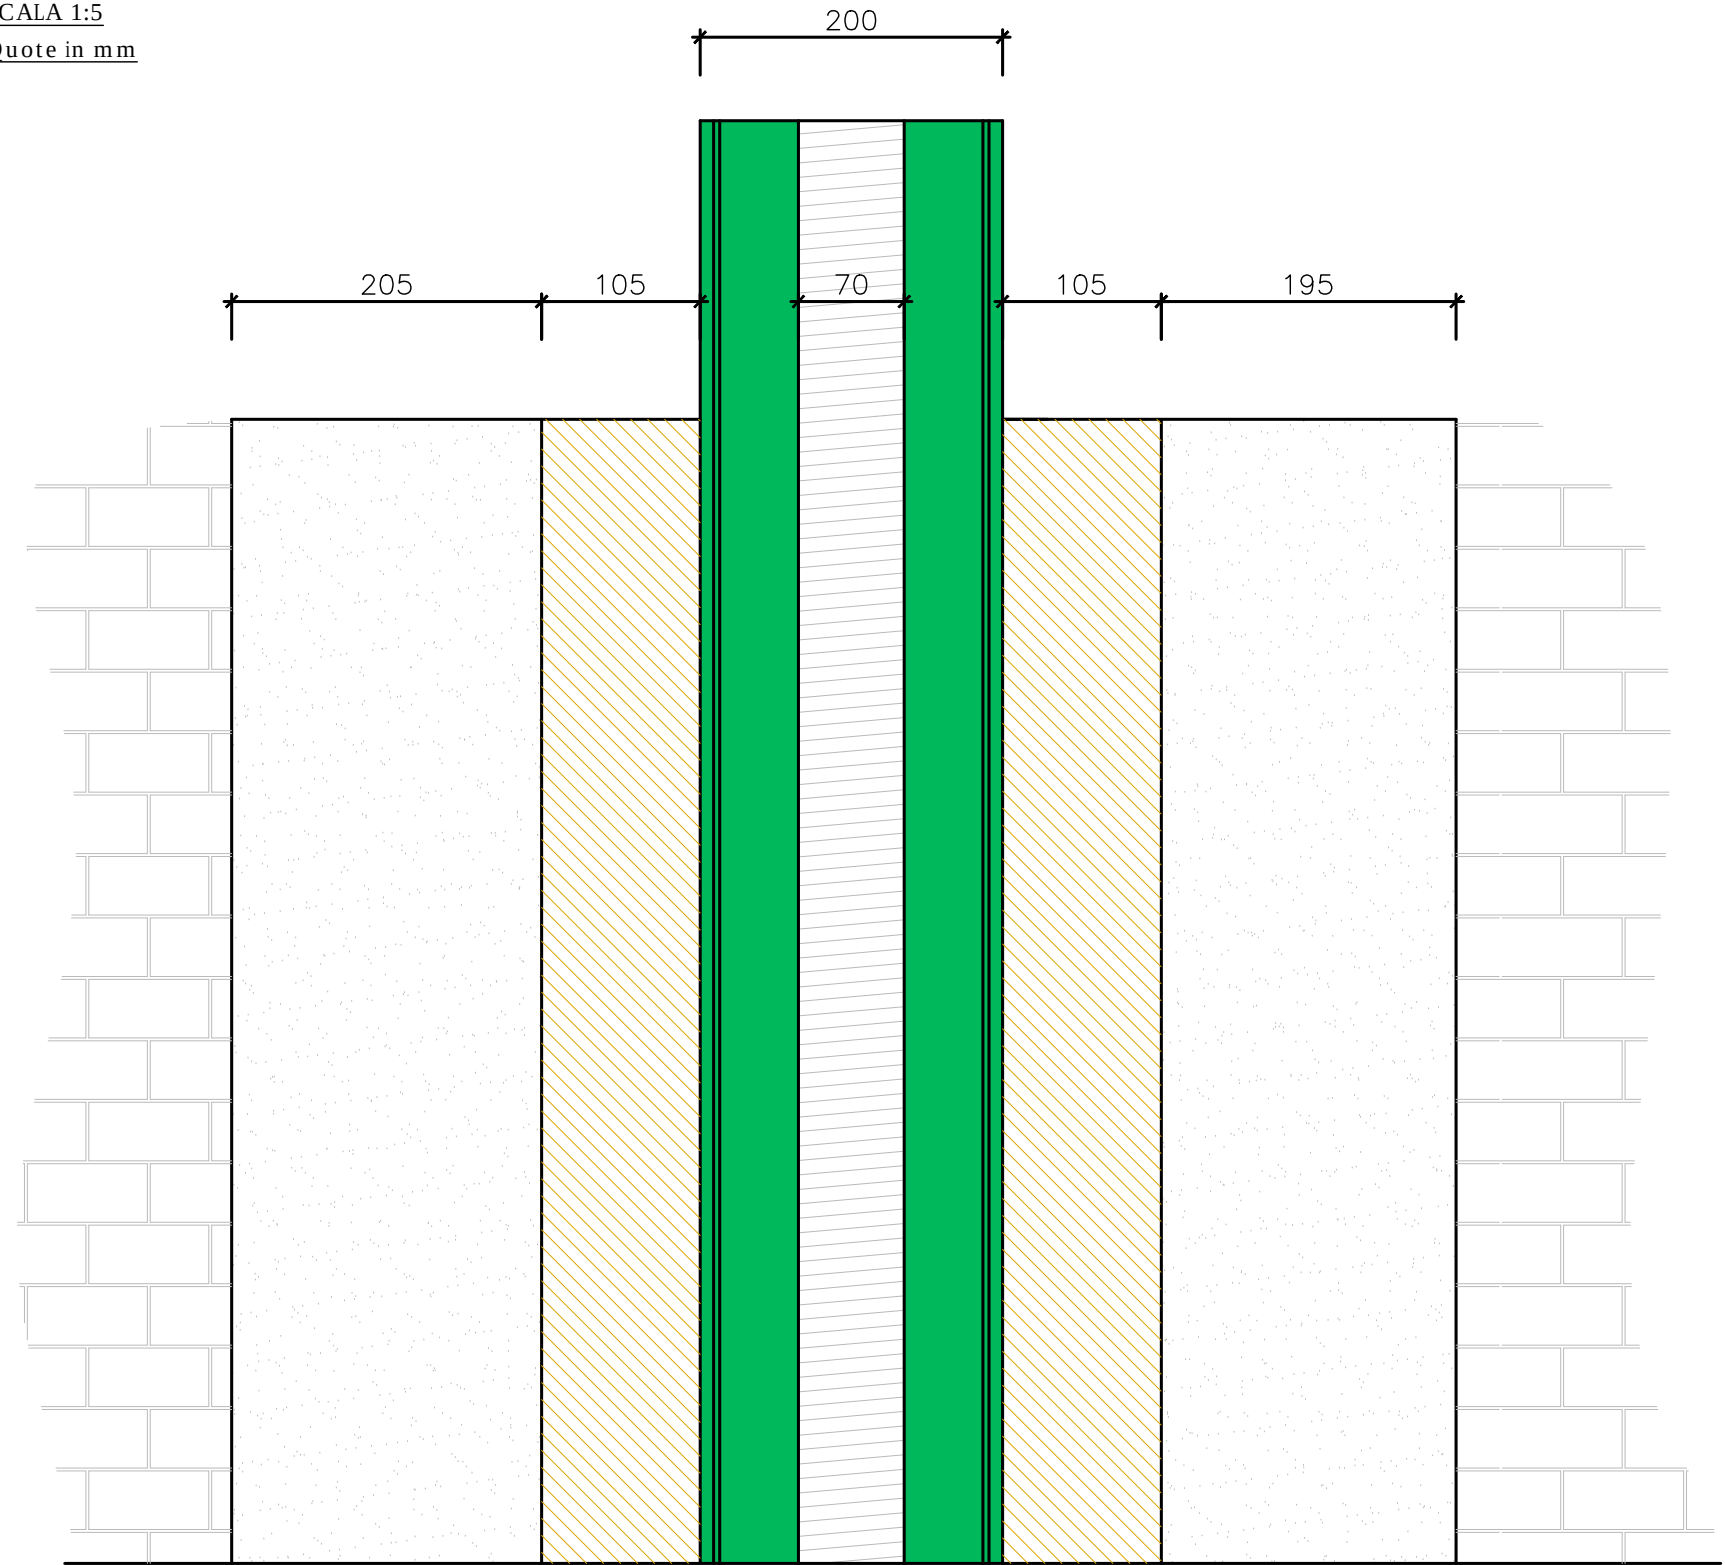

SEZIONE A-A VISTA CITTADELLA
SCALA 1:15
Quote in mm

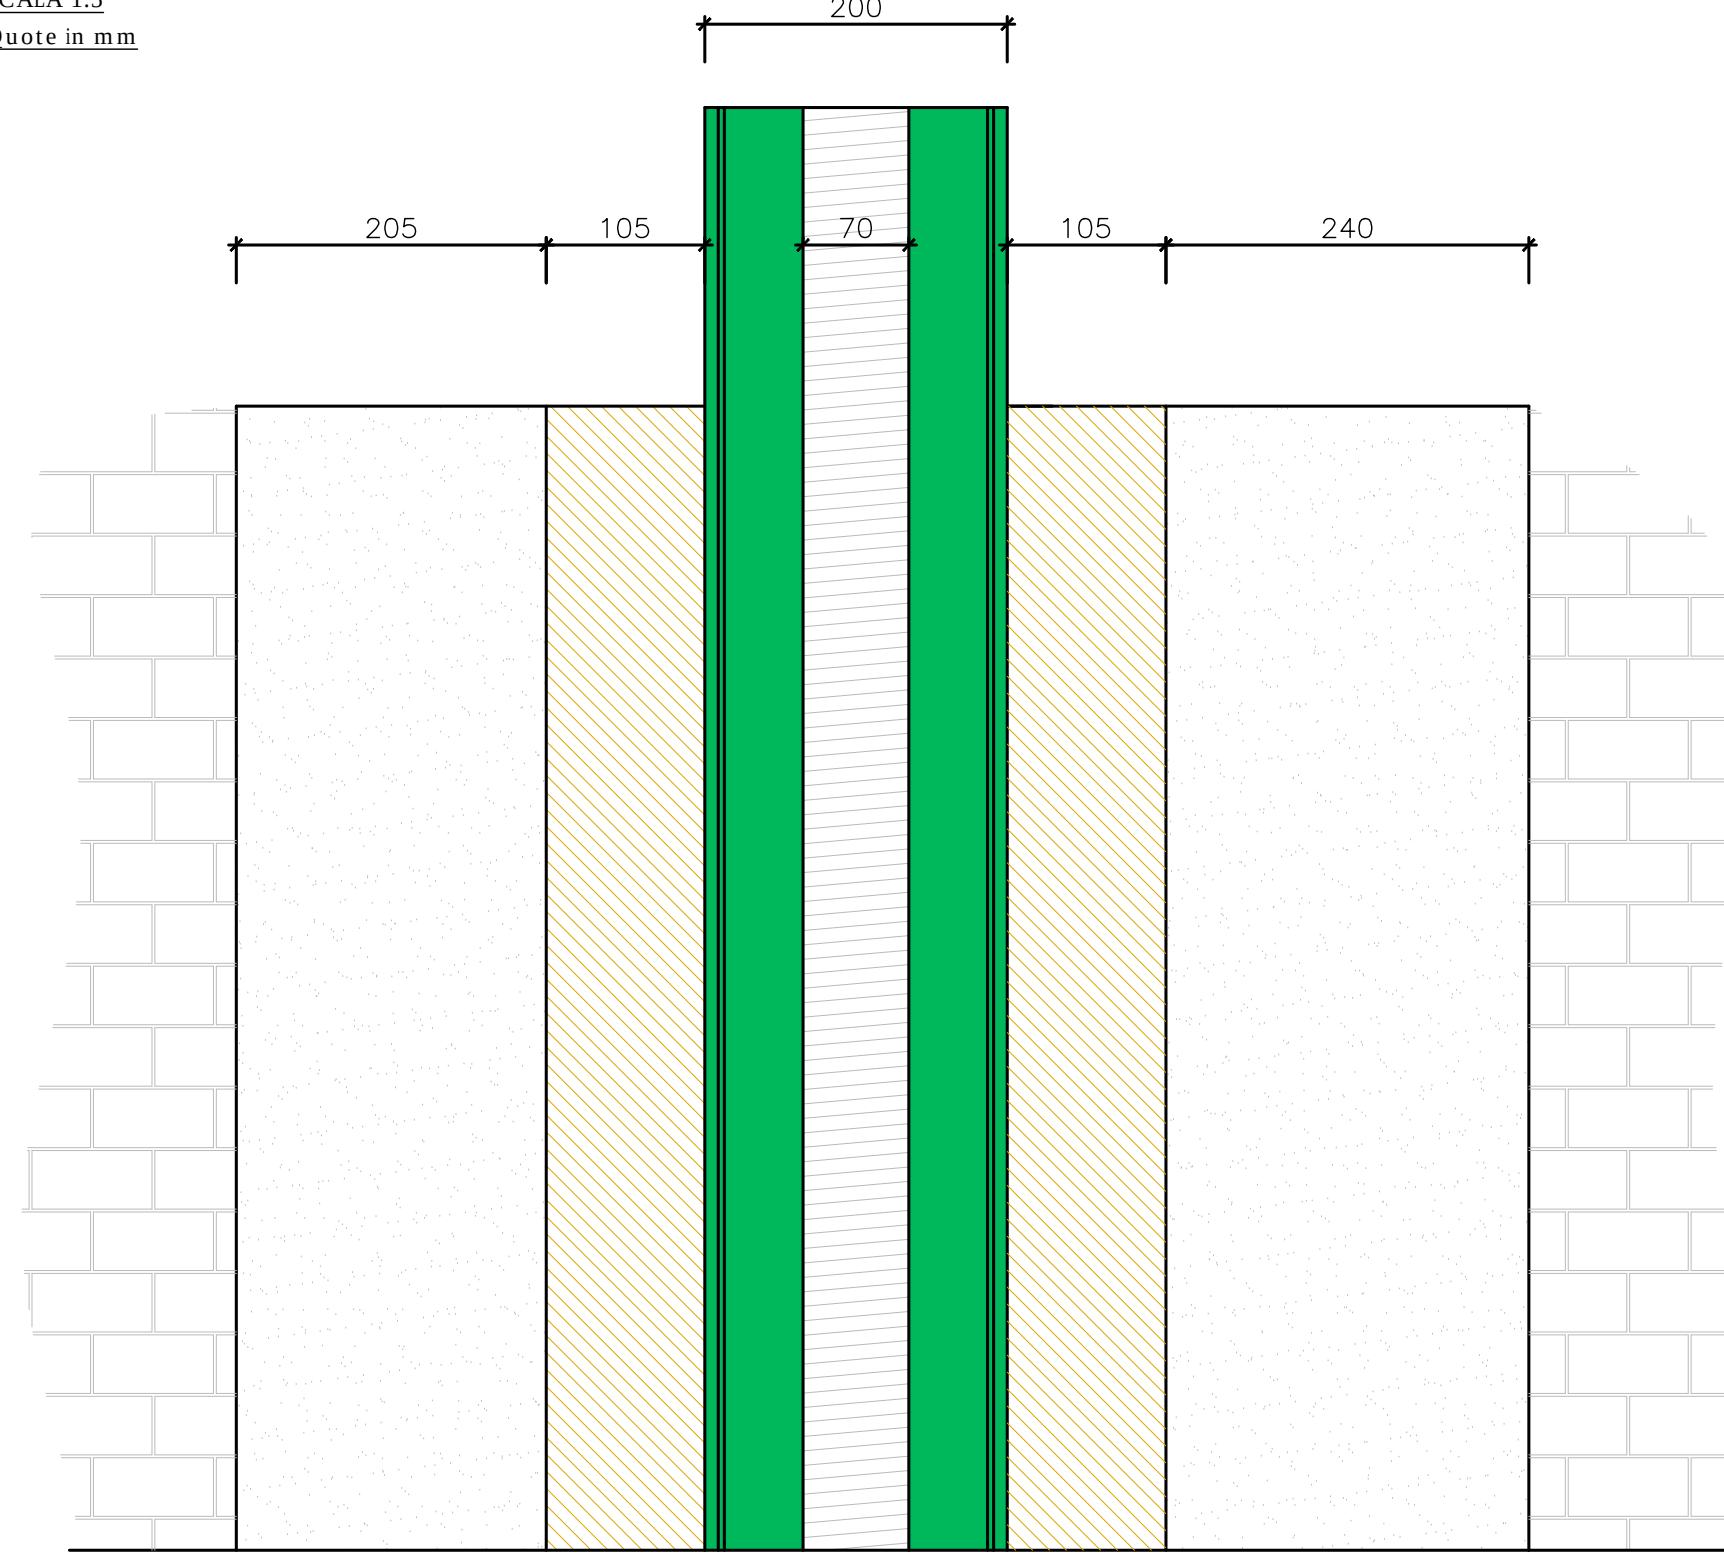

SEZIONE B-B VISTA CITTADELLA
SCALA 1:15
Quote in mm

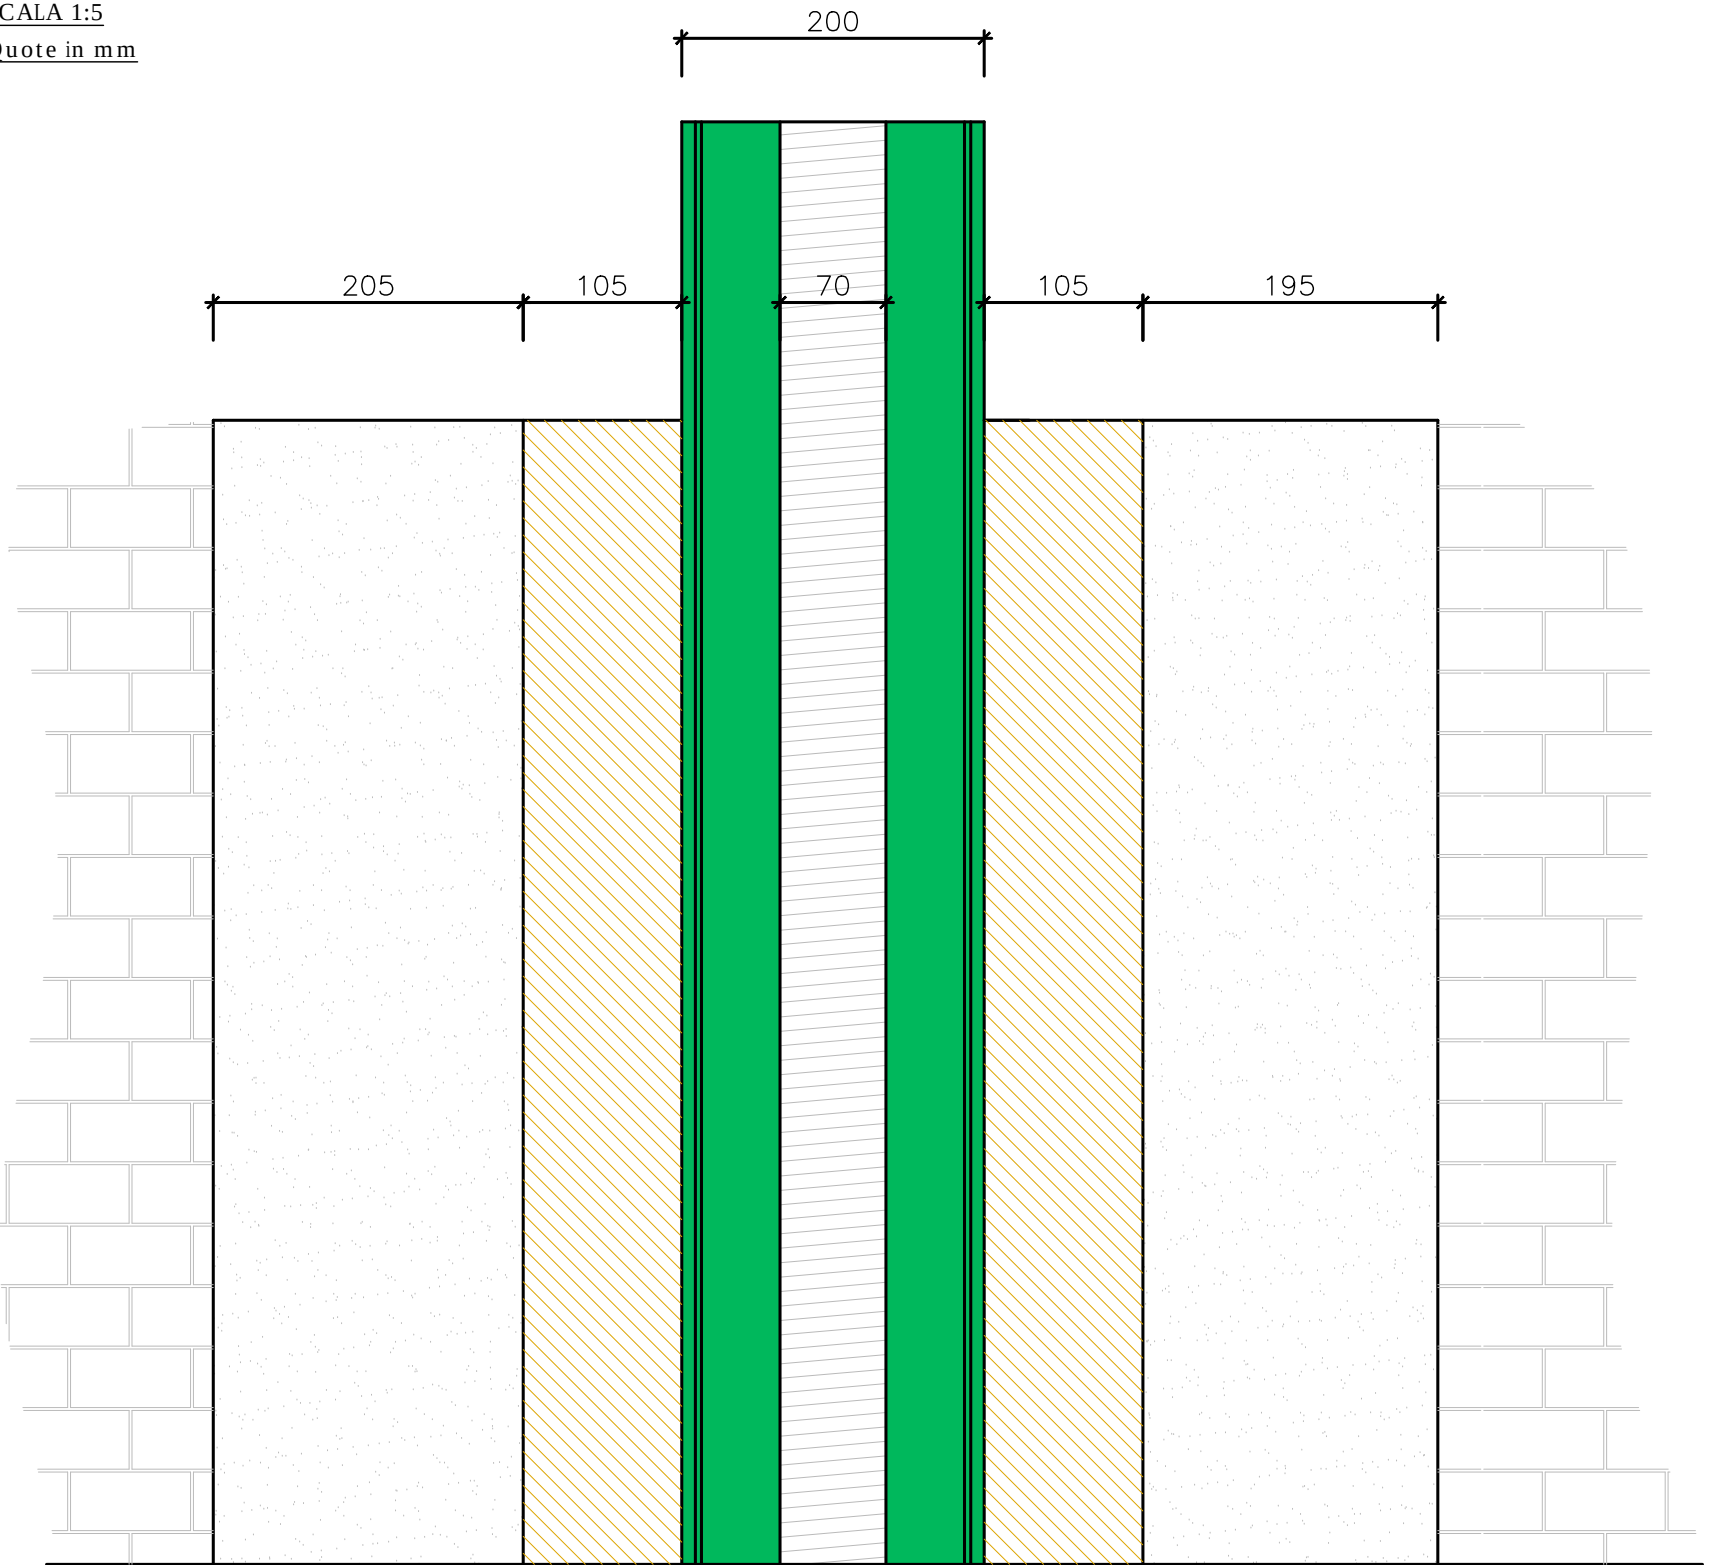

GARGAMI METALLICI FABBRICATO



GARGAMI METALLICI LATO MONTE



GARGAMI METALLICI LATO MONTE



Fiume Mincio
Opere idrauliche di II categoria
MN-3-334-M
CUP: B64H15000070002
CIG:



Progetto
Definitivo / Esecutivo

Lotto A

ELABORATO
RILEVO E INDAGINI DEL MANUFATTO ESISTENTE
Rappresentazione strutturale del manufatto
Rappresentazione dei gargami metallici

UBICAZIONE OPERE
Comune di Mantova
Località Ponte dei Mulini

DATA: Agosto 2018
AGG.

SCALA:
1:25 / 1:100

COMMITTENTE
AIPO - Ufficio operativo di Mantova
Vicolo Canova, 26 - 46100 Mantova
tel. +39 037620480
fax. +39 037620484
e-mail: ufficio-man@aiipo-poi.it

Responsabile tecnico
Ing. Ivano Galvani
Responsabile della progettazione
Ing. Marcello Morini
Assistente
Dott. Paolo Micheli

Responsabile della redazione
Ing. Ivano Galvani
Responsabile della progettazione
Ing. Marcello Morini
Assistente
Dott. Paolo Micheli

Lavori di ripristino funzionale del manufatto a sostegno del Lago Superiore
denominato "Vasatore", a seguito degli eventi sismici del 20 e 29 maggio 2012

4.b.7